



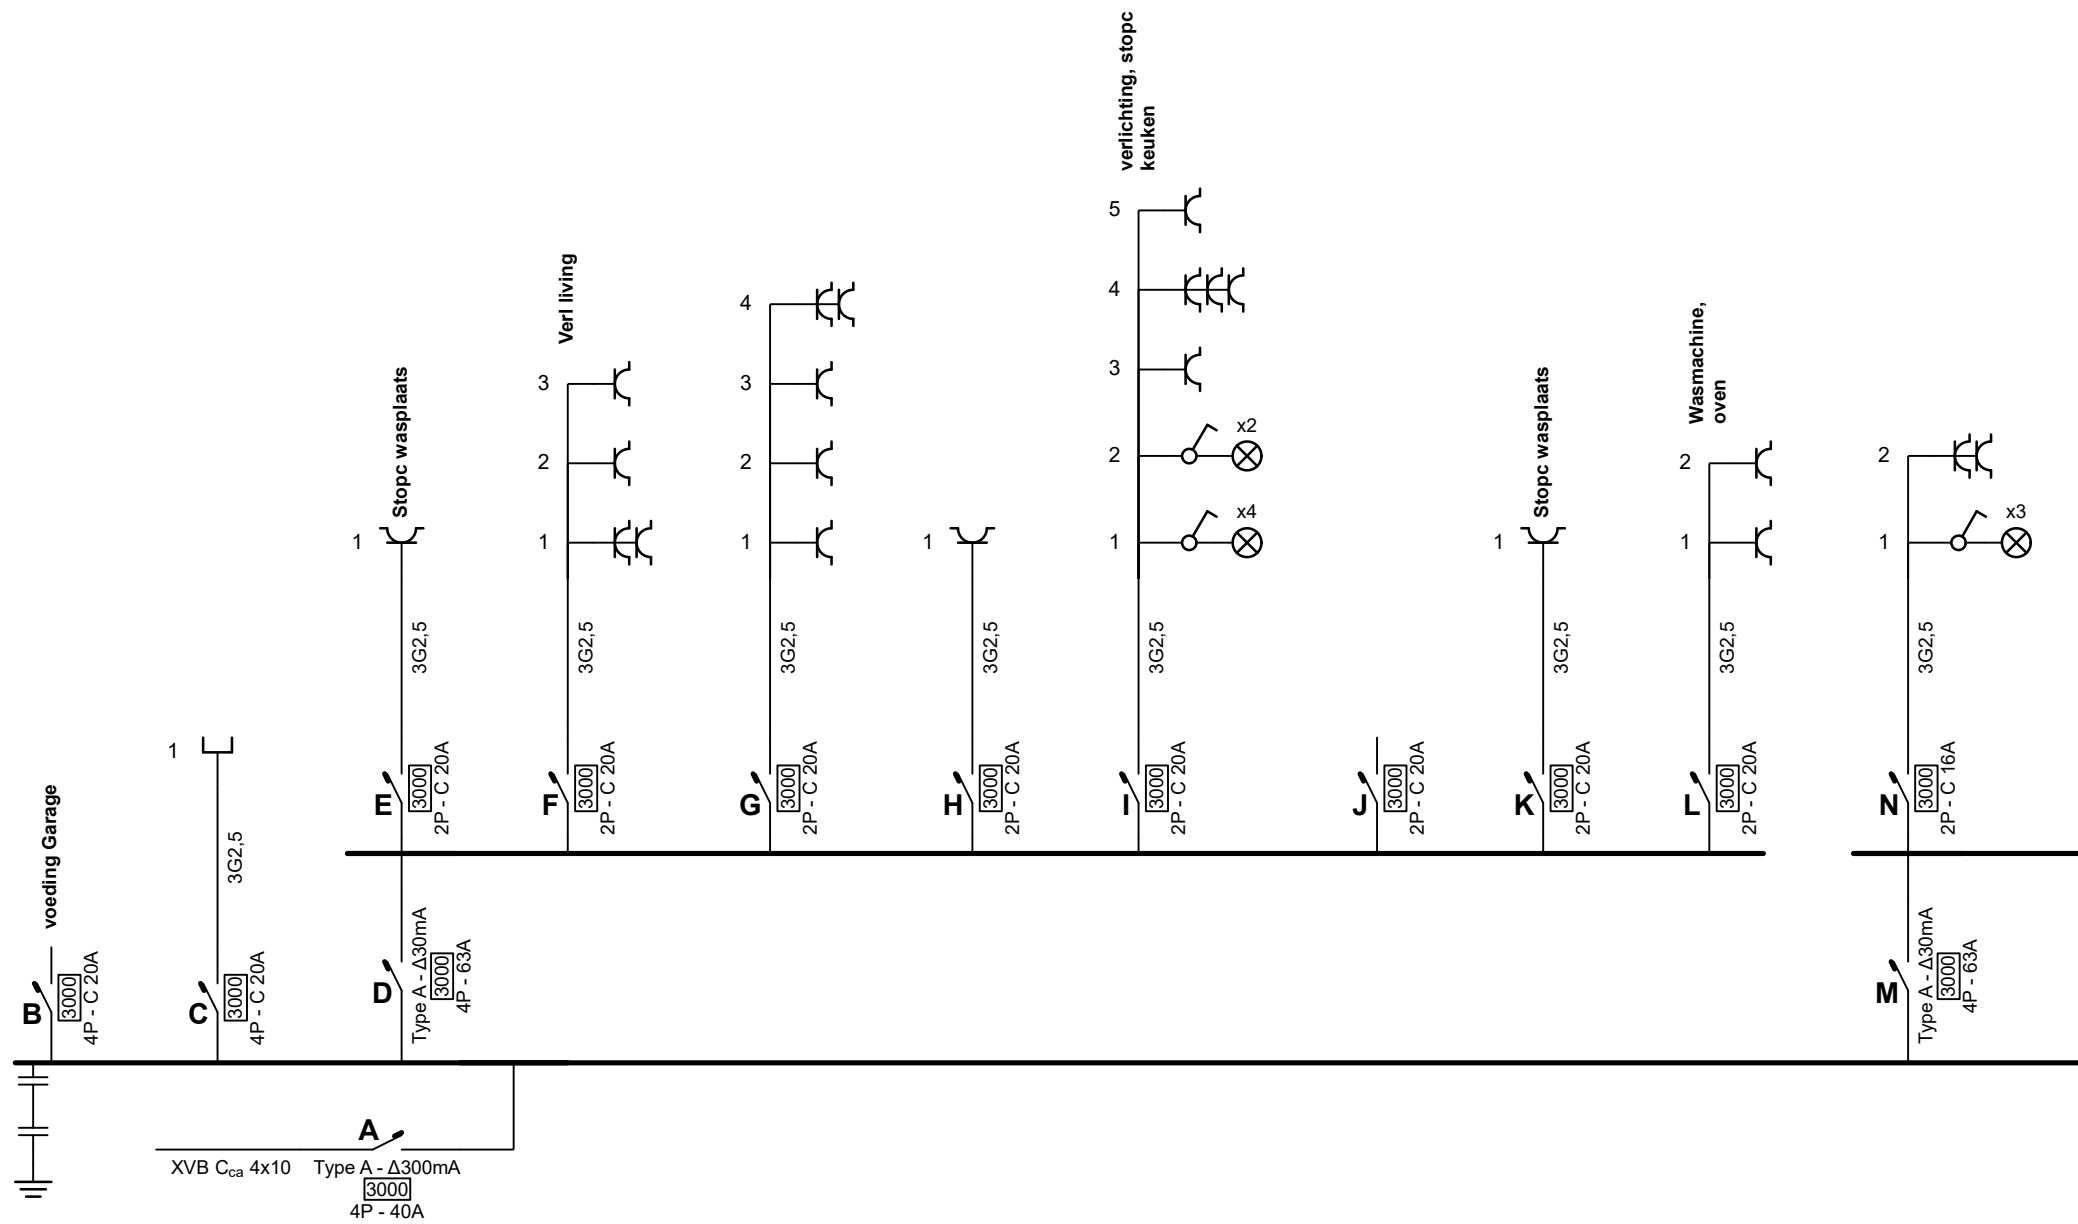


Installateur
EIS
Munkkouter 23
8580 Avelgem
GSM: 0477 426 239
e-mail: verschelden.lieven@gmail.com
BTW BE 0849.099.594

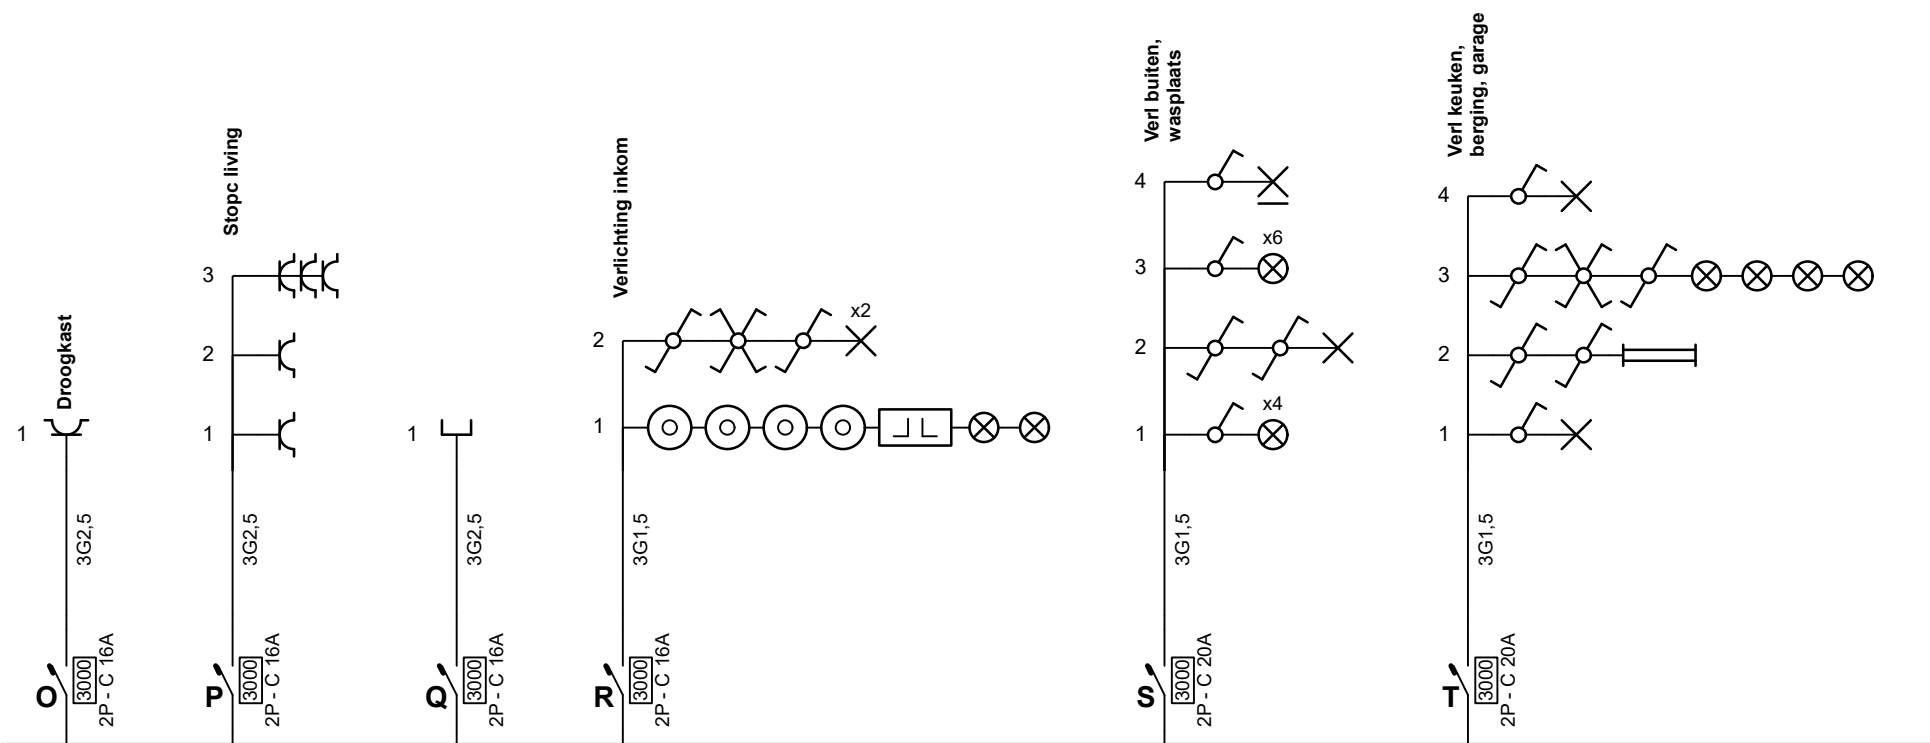


Installateur
 EIS
 Munkkouter 23
 8580 Avelgem
 GSM: 0477 426 239
 e-mail: verschelden.lieven@gmail.com
 BTW BE 0849.099.594

p. 2/8
Eendraadschema
 3 x 400V + N ~ 50Hz

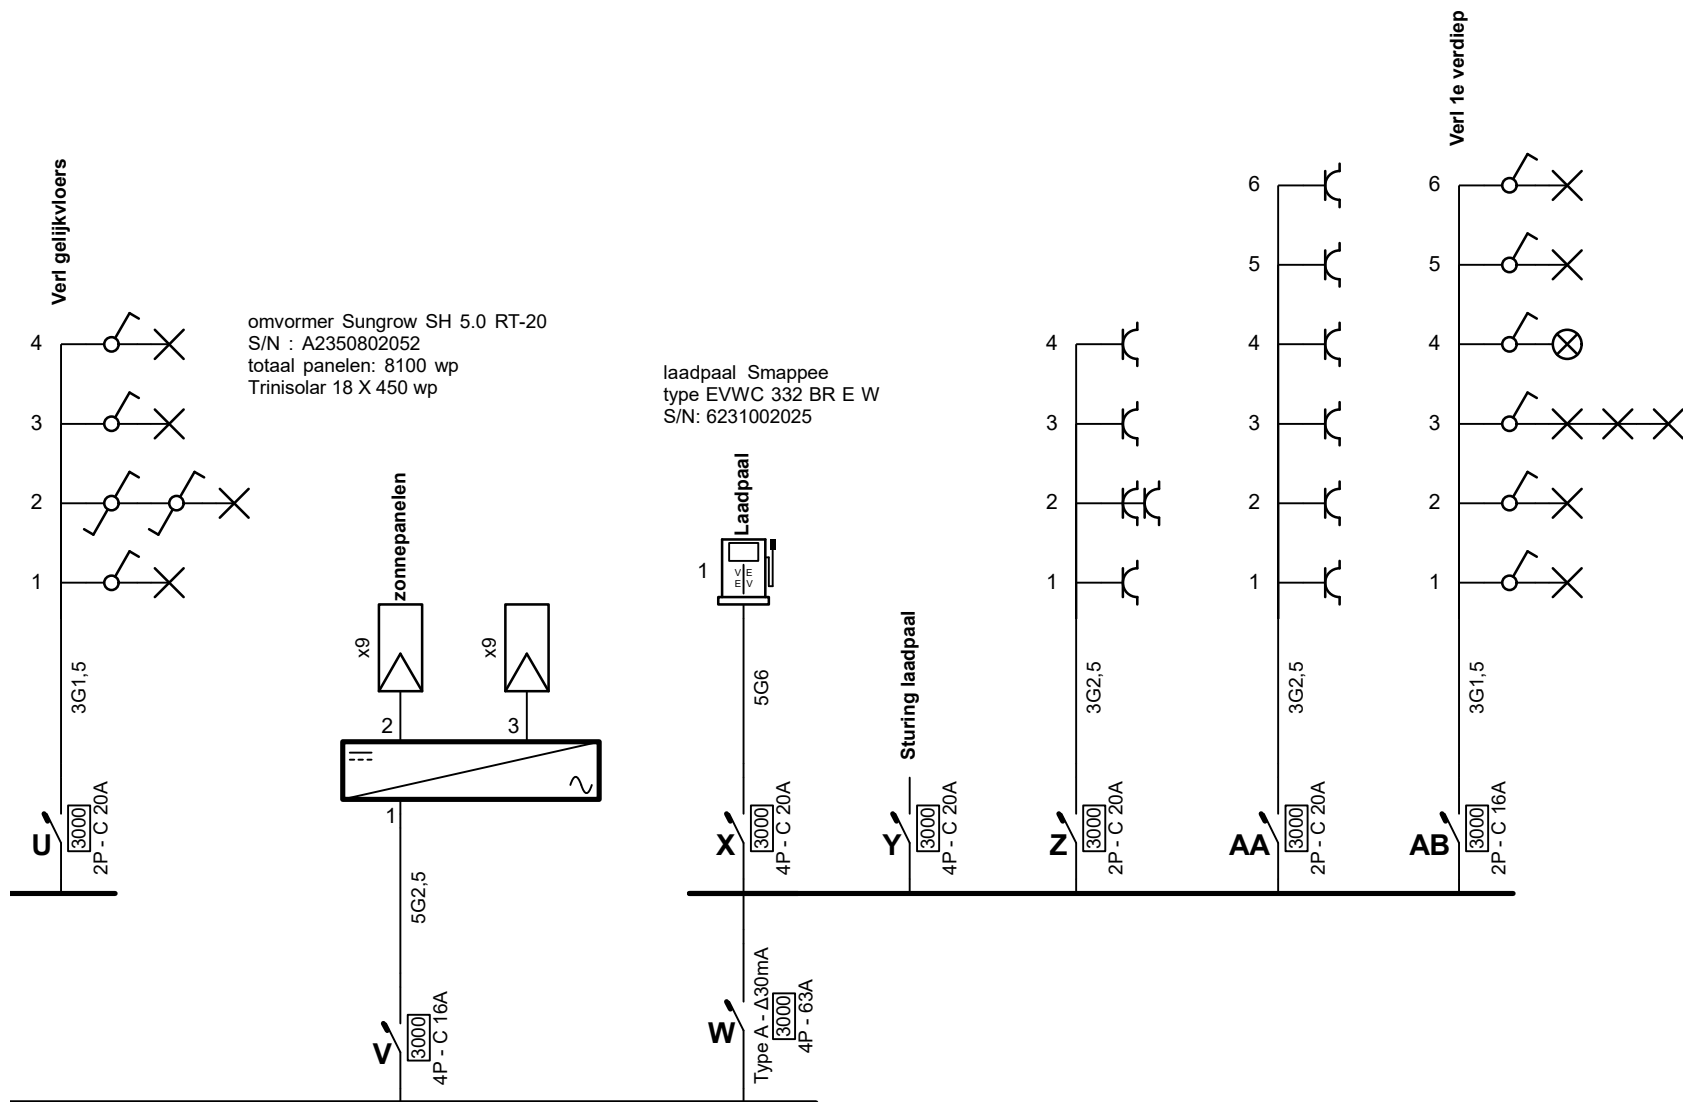


Installateur
EIS
Munkkouter 23
8580 Avelgem
GSM: 0477 426 239
e-mail: verschelden.lieven@gmail.com
BTW BE 0849.099.594

p. 3/8
Eendraadschema
3 x 400V + N ~ 50Hz

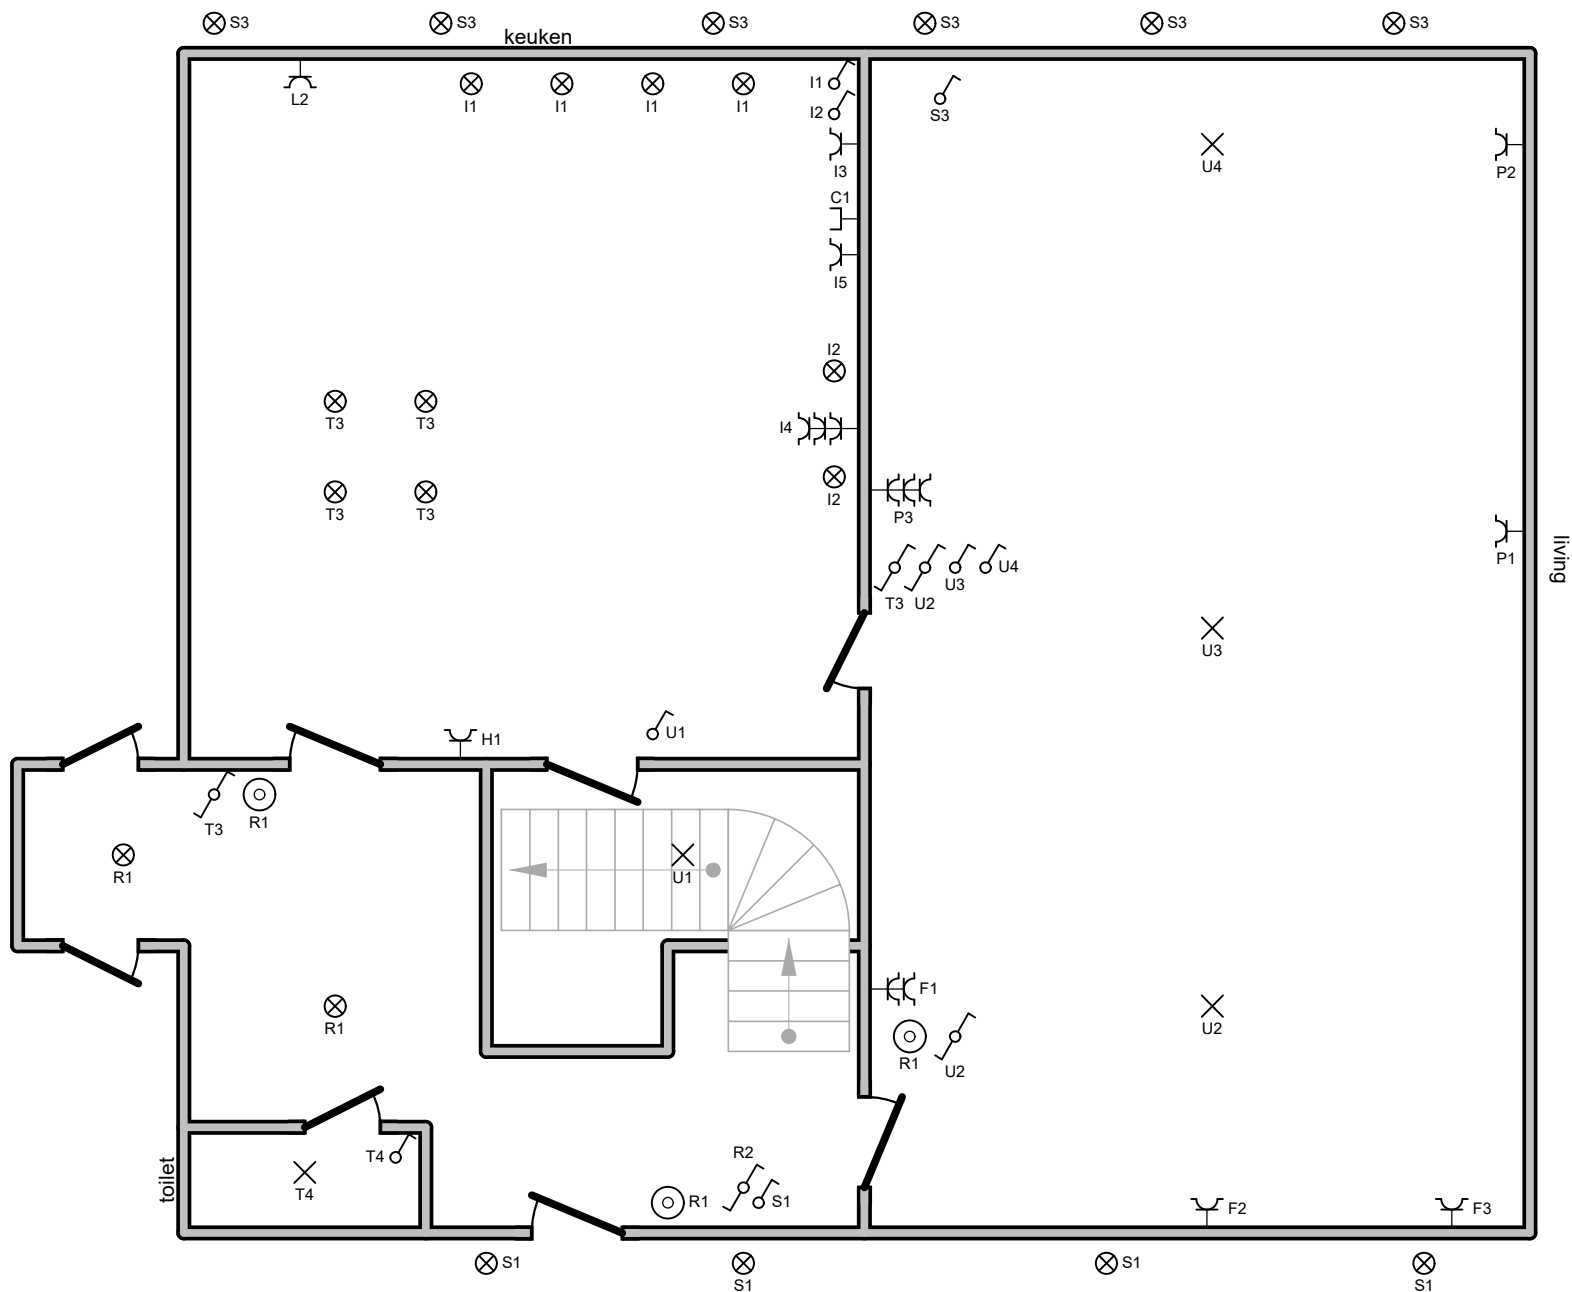


Installateur
 EIS
 Munkkouter 23
 8580 Avelgem
 GSM: 0477 426 239
 e-mail: verschelden.lieven@gmail.com
 BTW BE 0849.099.594

p. 4/8
Situatieplan
 3 x 400V + N ~ 50Hz

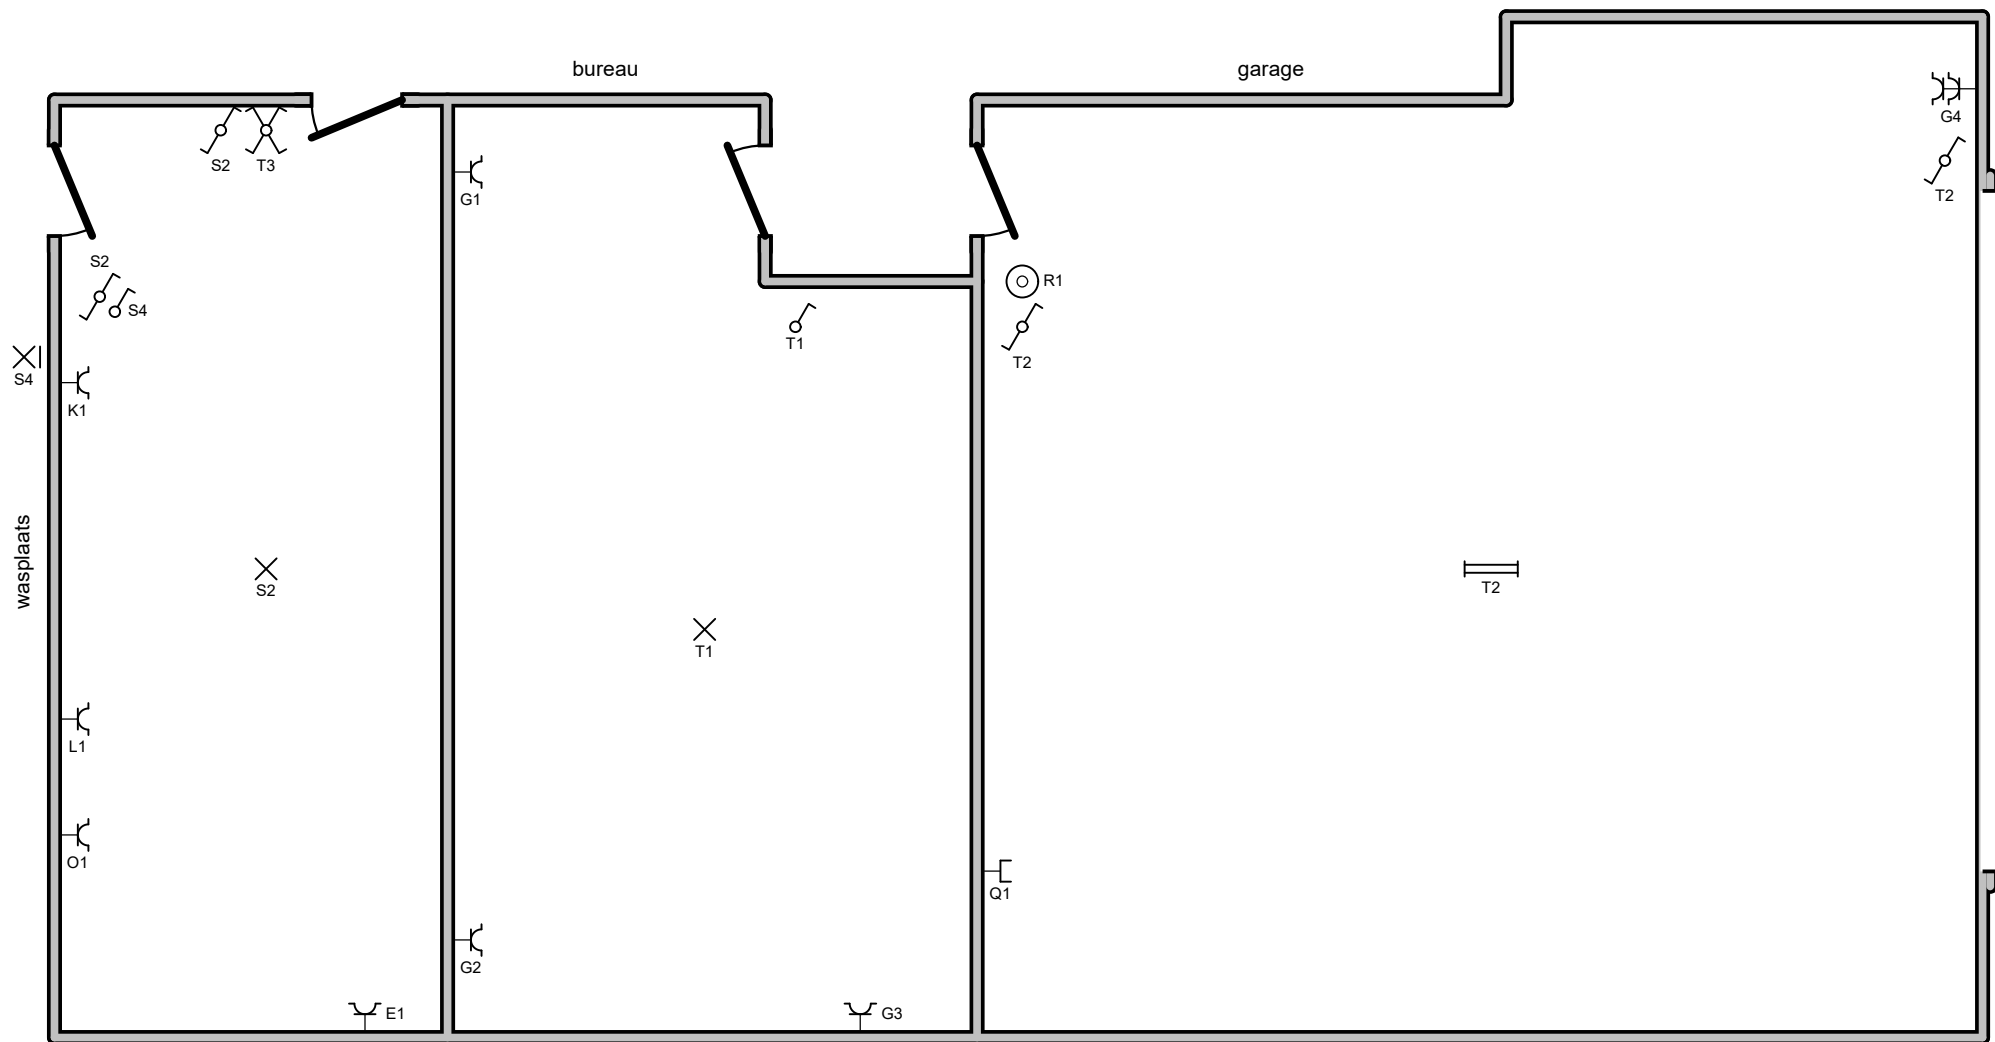

Installateur
 EIS
 Munkkouter 23
 8580 Avelgem
 GSM: 0477 426 239
 e-mail: verschelden.lieven@gmail.com
 BTW BE 0849.099.594


p. 5/8
Situatieplan
 3 x 400V + N ~ 50Hz

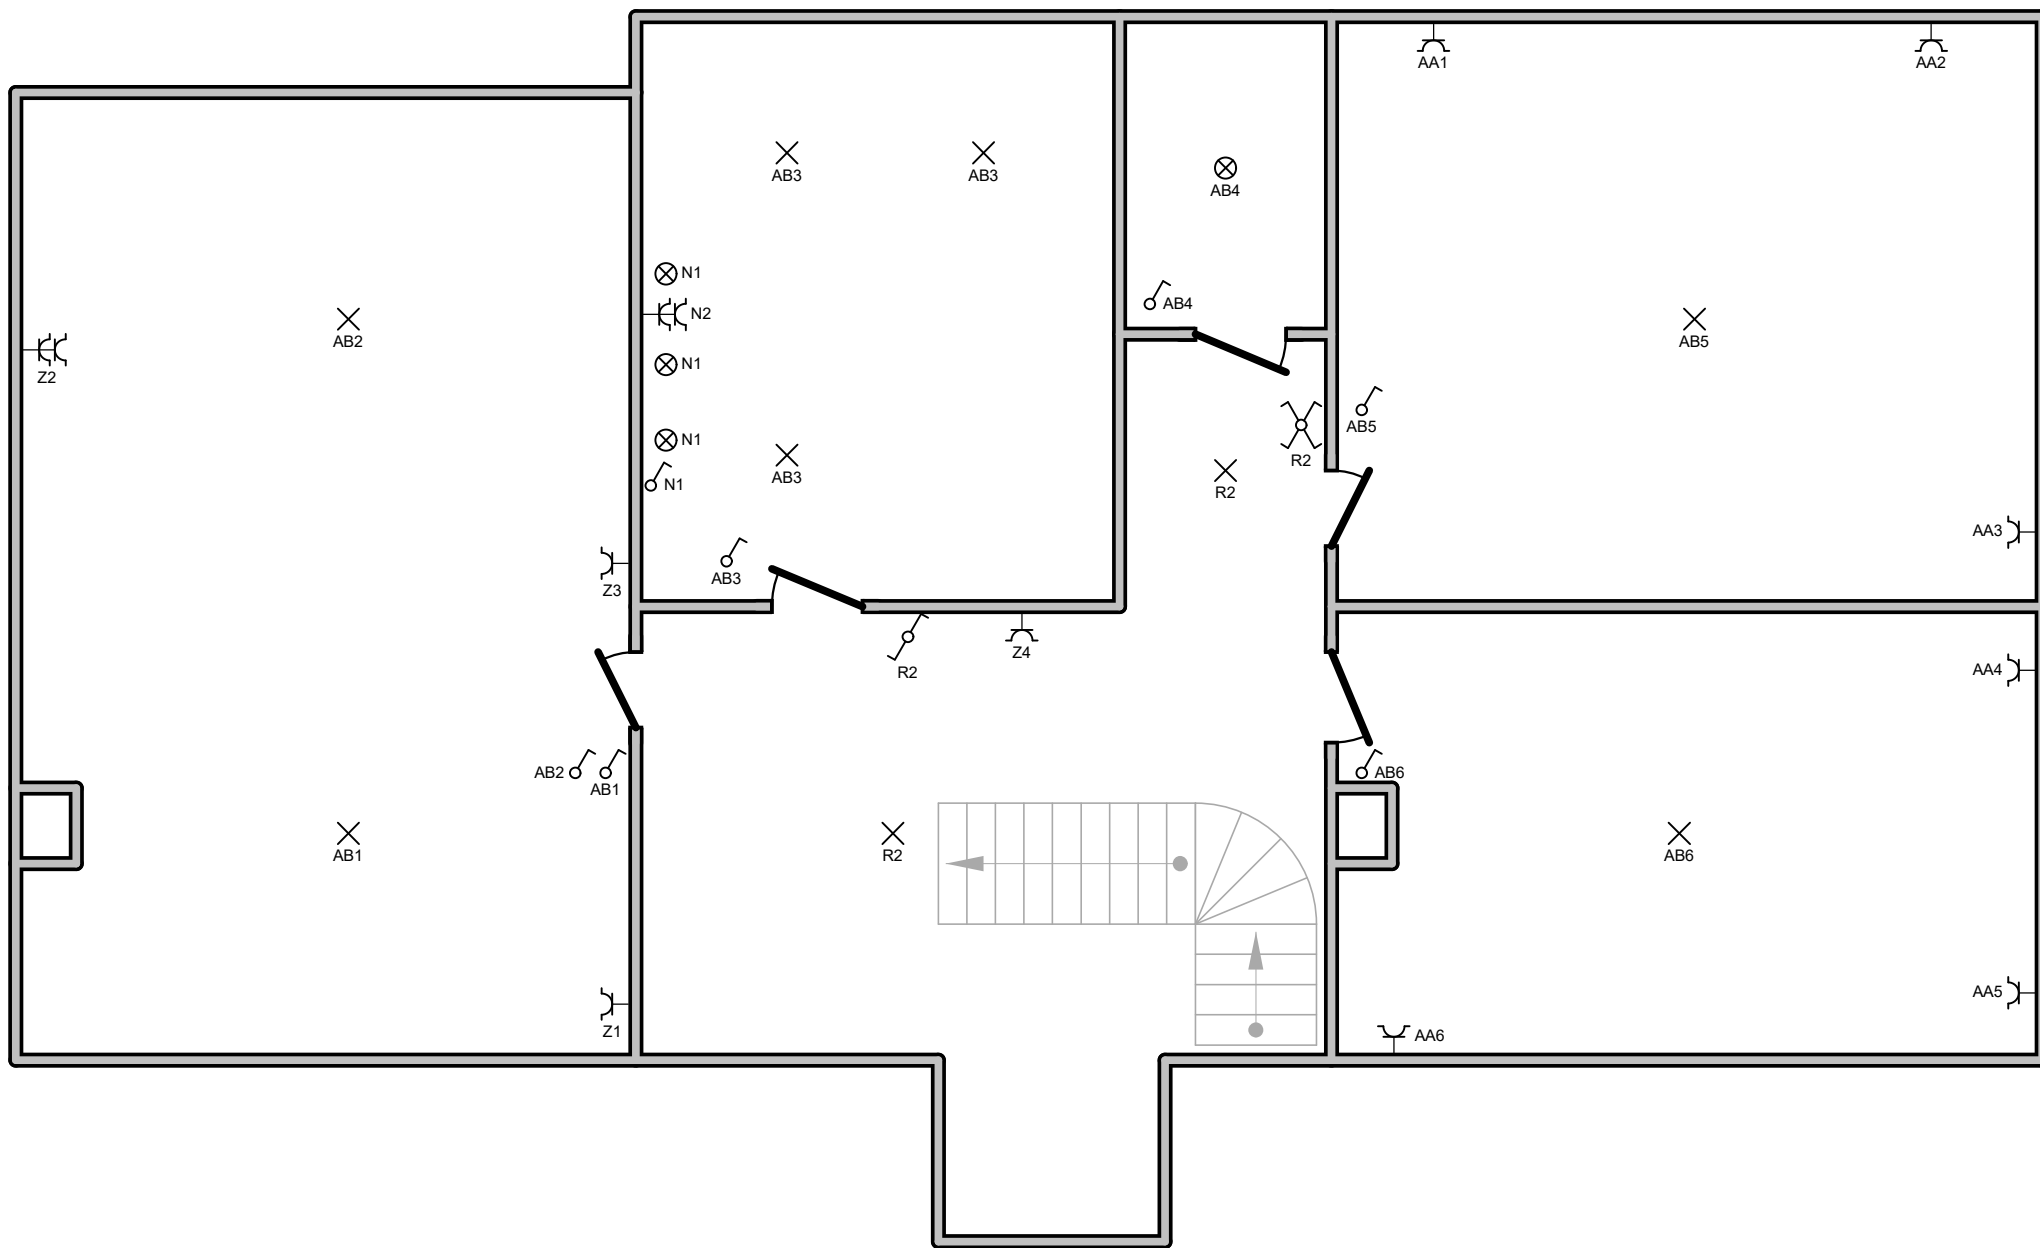

Installateur
 EIS
 Munkkouter 23
 8580 Avelgem
 GSM: 0477 426 239
 e-mail: verschelden.lieven@gmail.com
 BTW BE 0849.099.594

p. 6/8
Situatieplan
 3 x 400V + N ~ 50Hz

straatkant

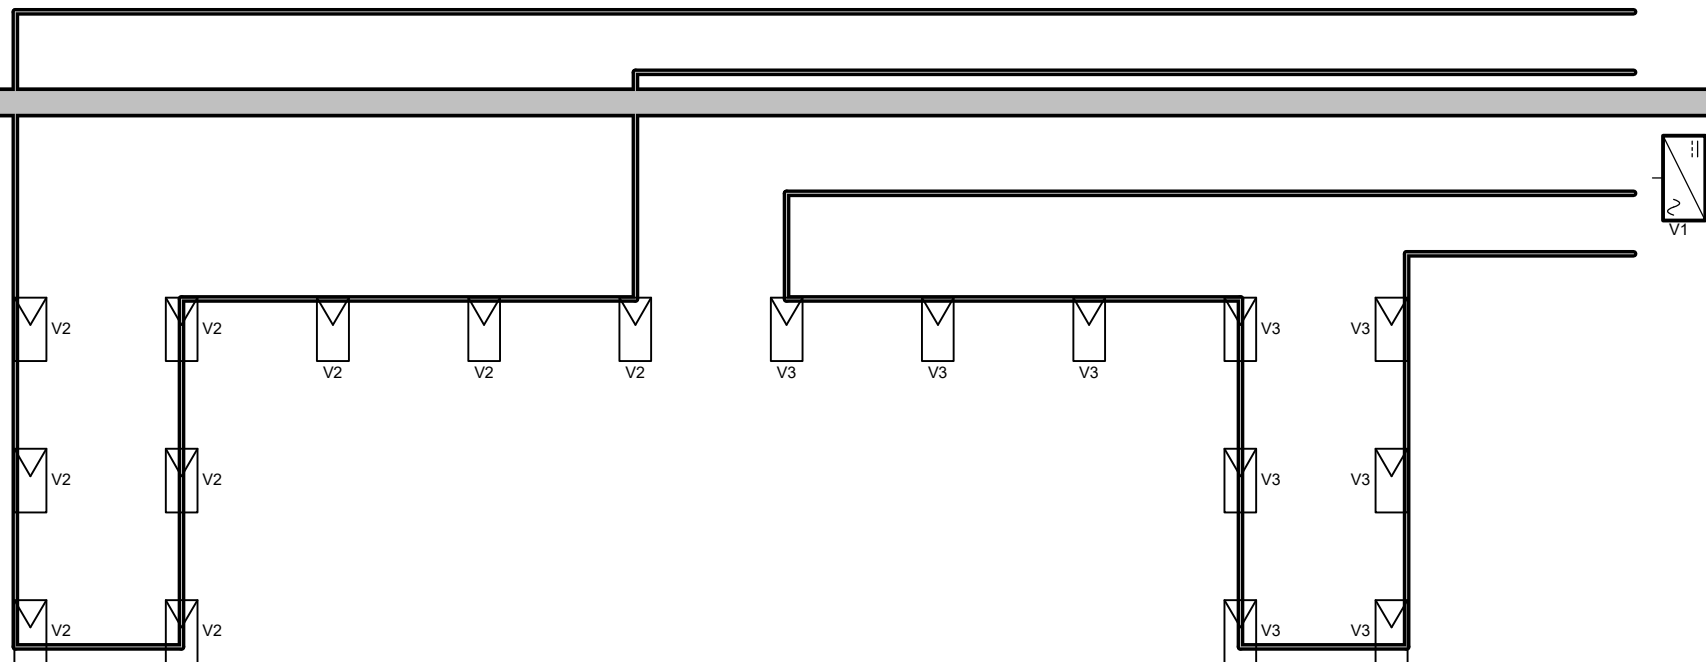

Installateur
EIS
Munkkouter 23
8580 Avelgem
GSM: 0477 426 239
e-mail: verschelden.lieven@gmail.com
BTW BE 0849.099.594

p. 7/8
Situatieplan
3 x 400V + N ~ 50Hz

A	
B	voeding Garage
C	
D	
E	Stopc wasplaats
F	Verl living
G	
H	
I	verlichting, stopc keuken
J	
K	Stopc wasplaats
L	Wasmachine, oven
M	
N	
O	Droogkast
P	Stopc living
Q	
R	Verlichting inkom
S	Verl buiten, wasplaats
T	Verl keuken, berging, garage
U	Verl gelijkvloers
V	zonnepanelen

W	
X	Laadpaal
Y	Sturing laadpaal
Z	Stopc slaapkamer 1
AA	
AB	Verl 1e verdiep

		Installateur EIS Munkkouter 23 8580 Avelgem GSM: 0477 426 239 e-mail: verschelden.lieven@gmail.com BTW BE 0849.099.594	p. 8/8 Lijst Kringen
			3 x 400V + N ~ 50Hz