


VERDELINGSPLAN
Sint-Truiden / Afd.17 / Velm / Sectie B / nr. 318 a²/deel, lot 1a + 318 a²/deel, lot 2a

NUMMER VERKAVELINGSVERGUNNING: 5.00/71053/204.2
DATUM VERKAVELINGSVERGUNNING: 14/09/2011

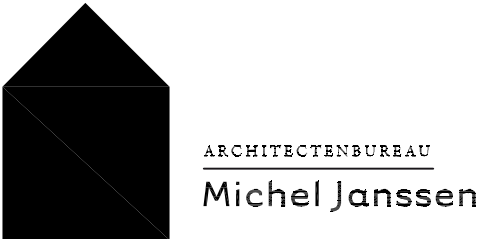

— project — blad

VERDELINGSPLAN
Lot 1a + 2a

— ontwerper
architectenbureau **MICHEL JANSSEN**

— index — wijzigingen — datum
17-09-2018

— schaal
1:500

getekend door Pascal Banken

— provincie Sint-Truiden
— ligging Sint-Truiden (Velm)
— gemeente Langstraat, 3800 Velm
— sectie Sint-Truiden / 17e afdeling / Velm / Sectie B / nr 318 a²/deel, lot 1a + 318 a²/deel, lot 2a

— opdrachtgever **Kerkfabriek Kathedraal Saint-Paul Luik**
Dhr. Notaris Ghislain de Schaetzen
Leopoldwal 26 3700 Tongeren


de architecten versprepen iedere verantwoordelijkheid indien niet gebouwd wordt volgens de plannen van de bouwvergunning

— de bouwheer — de aannemer — de architect

18de Oogstwal 1 bus 5
3700 Tongeren

T / 012 23 37 08
F / 012 26 27 51

info@micheljanssen.be
www.micheljanssen.be

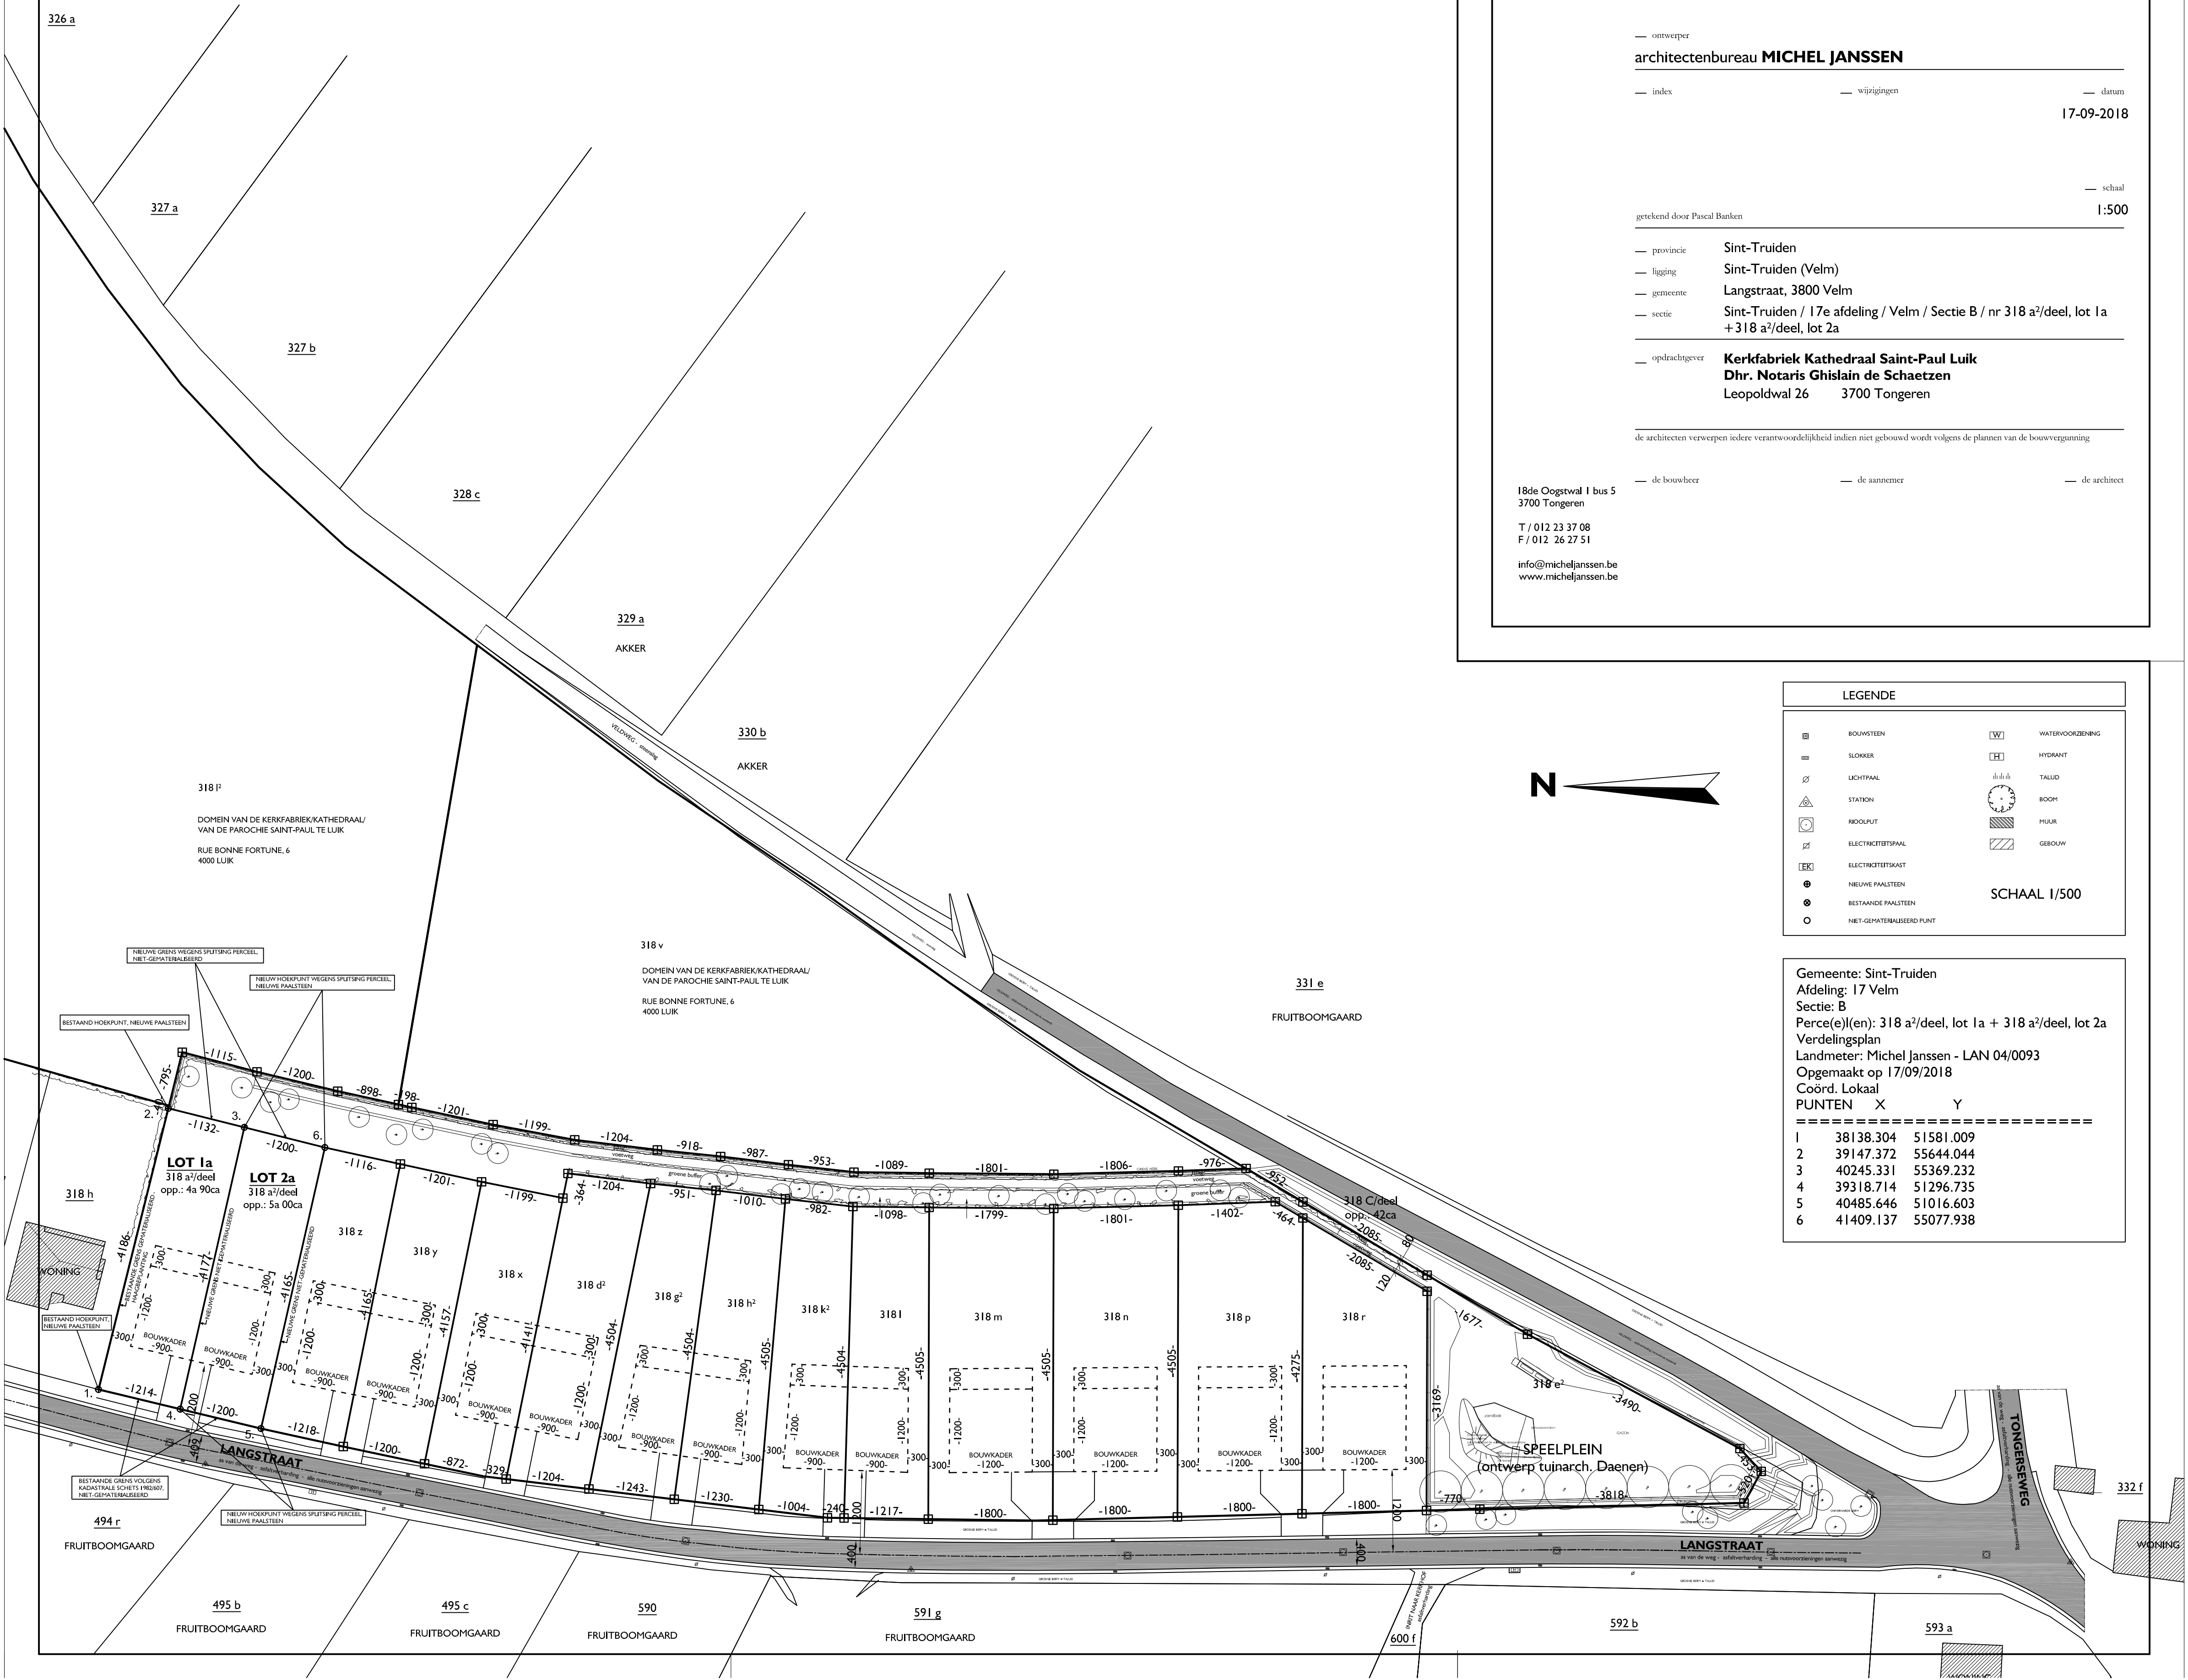

LEGENDE	
	BOUWSTEEN
	SLOKKER
	LICHTPAAL
	STATION
	RIOLPUT
	ELECTRIETSPAAL
	ELECTRIETSKAST
	NIJEUWE PAALSTEEN
	BESTAANDE PAALSTEEN
	NIET-GEPATENTEERD PUNT
	WATEROORZIENING
	HYDRANT
	TALUD
	BOOM
	PLUUR
	GEBOUW

Gemeente: Sint-Truiden	
Afdeling: 17 Velm	
Sectie: B	
Perce(e)(en): 318 a²/deel, lot 1a + 318 a²/deel, lot 2a	
Verdelingsplan	
Landmeter: Michel Janssen - LAN 04/0093	
Opge maakt op 17/09/2018	
Coörd. Lokaal	
PUNTEN	X Y
1	38138.304 51581.009
2	39147.372 55644.044
3	40245.331 55369.232
4	39318.714 51296.735
5	40485.646 51016.603
6	41409.137 55077.938