
Verkavelingsplan nieuwe toestand

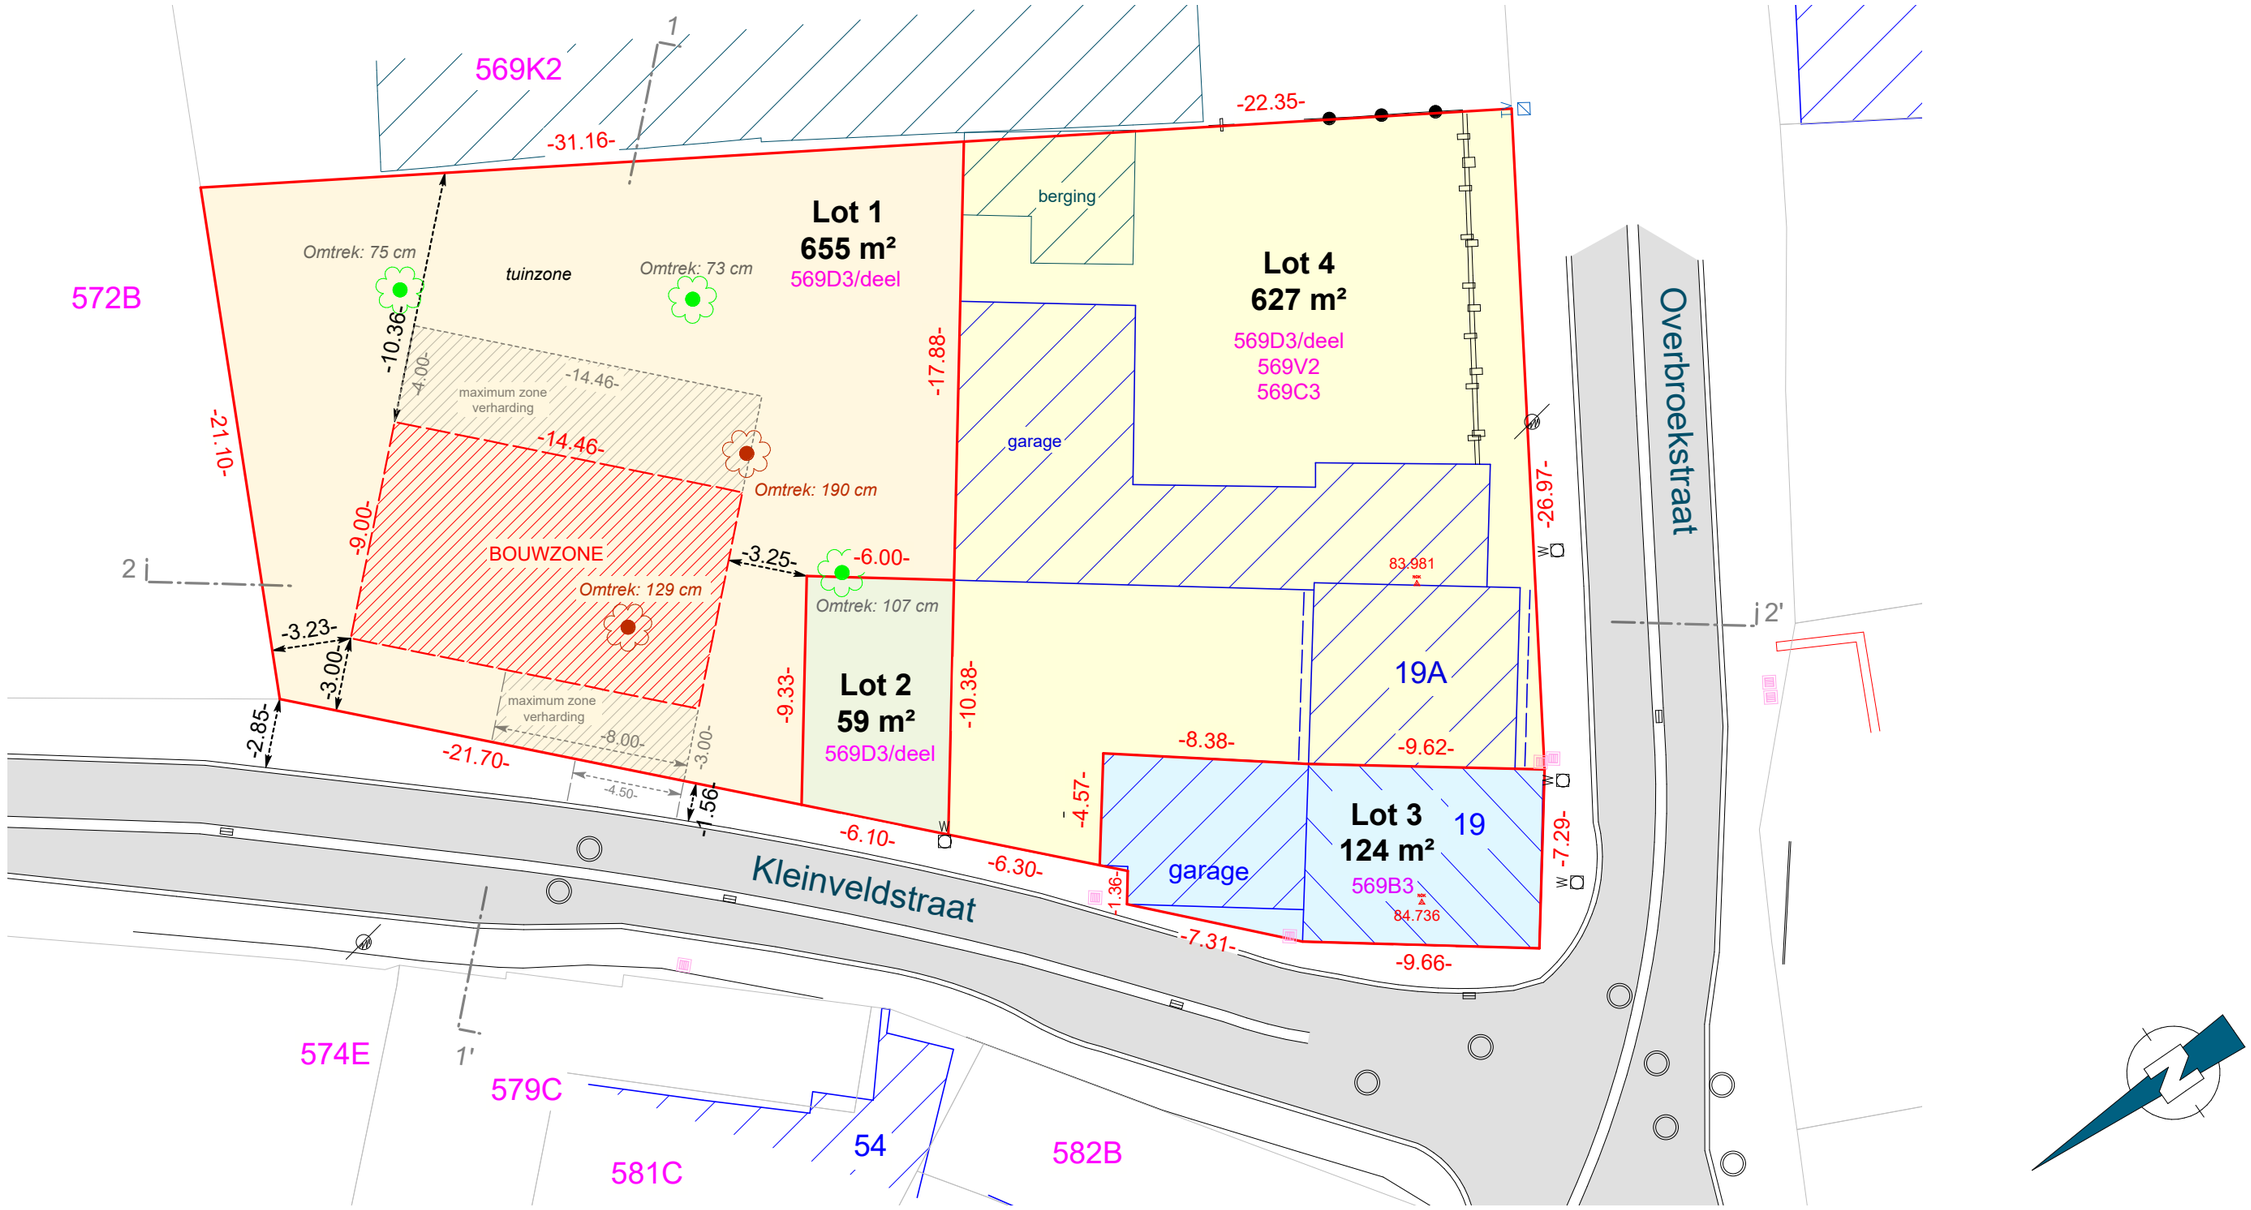

0 5 10 15 20 25 (m)

Opgemaakt en in plan gebracht
door Landmeter - Expert

Ronny Van Eester
LAN 141572

Plan opgemaakt met behulp van:

- Opgemeten bestaande toestand door Landmeterskantoor Van Eester BVBA dd. 13 juni 2025
- Plan opgemaakt door landmeter onbekend dd. 14/06/1965

LANDMETERSKANTOOR VAN EESTER

TEL: 03/484 40 84
Email: info@landmetervaneester.be
www.landmetervaneester.be

Gemeten door **BB**	*Opgemaakt door* **SVG**		
Schaal **1/250**	*Papier* **A3**		
Coörd.syst. **Lambert 72**	*Hoogtesyst.* **TAW**		
Dossiernummer **RVE OP 2025 05 447 BB**	*Datum* **19/11/2025**		
Verkavelingsplan nieuwe toestand			
Identificatienummer plan:			

Sint-Truiden

Kleinveldstraat
3800 Sint-Truiden

Afdeling **14** *Sectie* **A** *Nummer(s)* **569D3, 569V2, 569C3, 569B3**