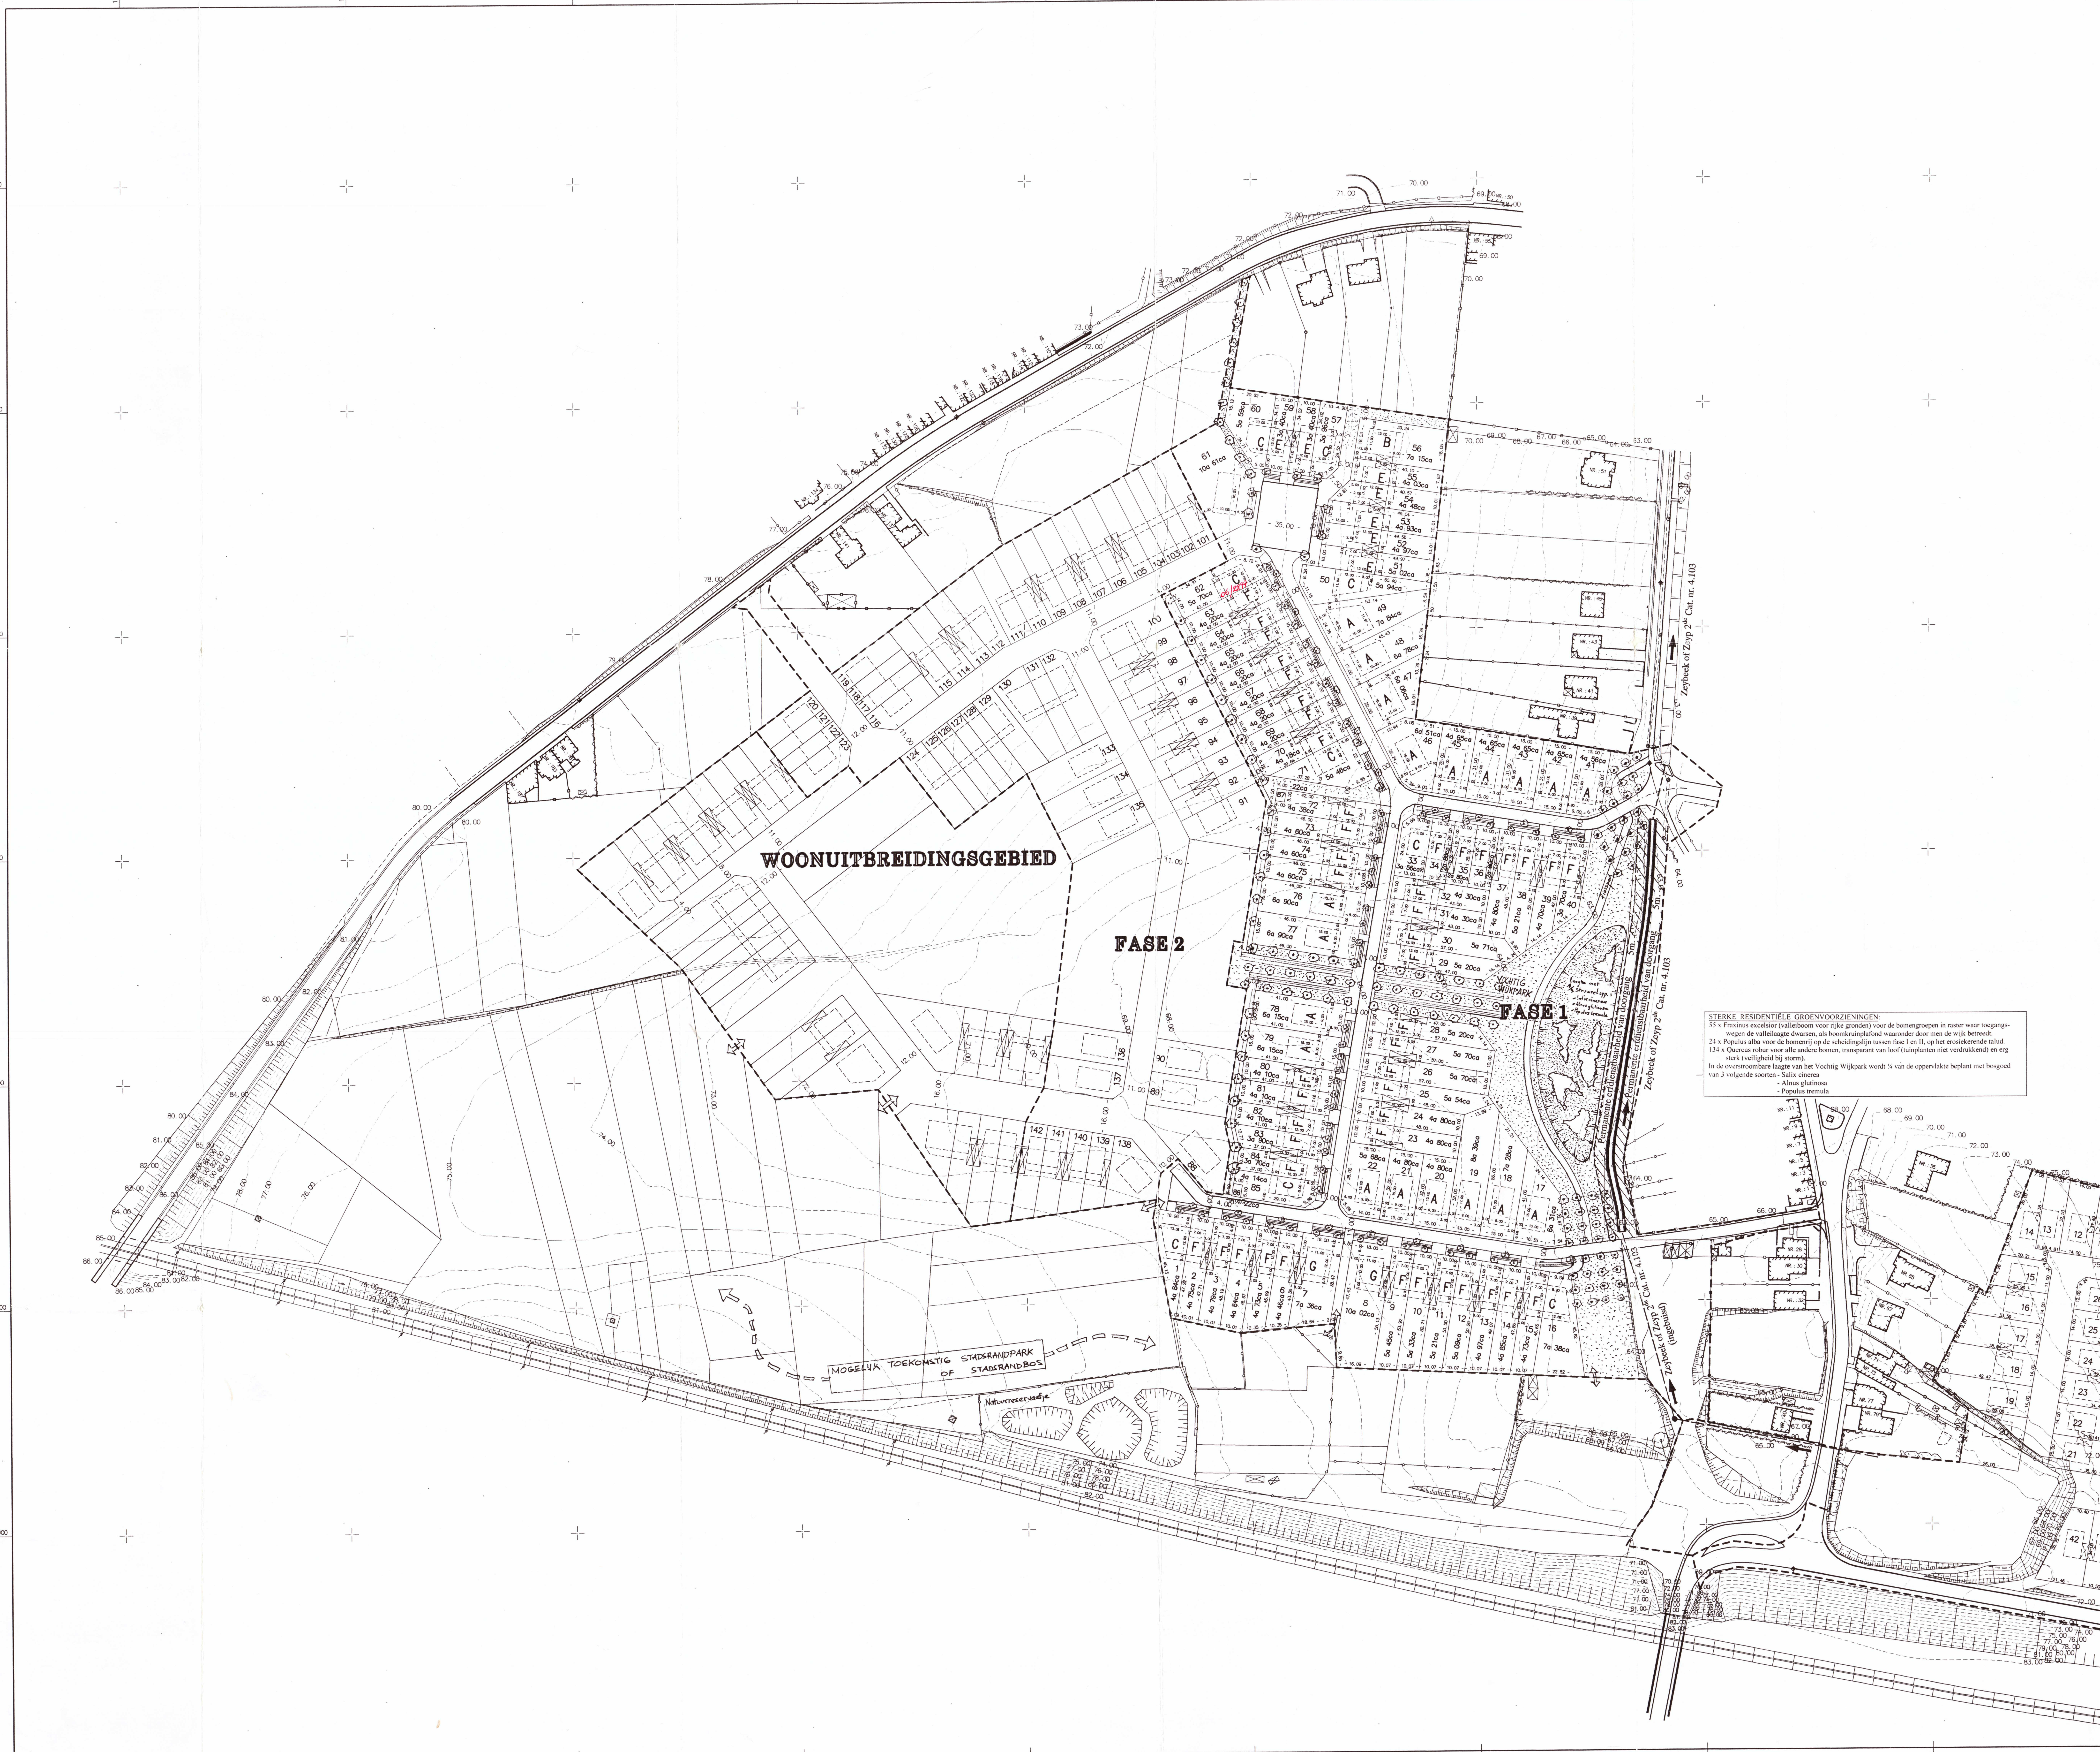

INTERLEUVEN

Intercommunale Maatschappij
Burgerlijke Vennootschap - C.V.B.A.
Brouwersstraat 6
3000 Leuven
Tel. 016/23 58 36
Fax 016/20 42 36
e-mail: IL@interleuven.be

DIENST RUIMTELIJKE ORDENING

L. Poleunis — Diensthoofd
T. Aerts — Tekenaar

PROVINCIE	VLAAMS-BRABANT	datum 24-10-2003
GEMEENTE	LANDEN	
PROJECT	VERKAVELING ROOSGRACHT	dossiernummer IP-LAN-2003/063 Dos/285
INHOUD	GRONDPLAN	schaal 1/1000
AANVRAAG	VERKAVELINGSVERGUNNING	

wijzigingen

index	datum	uitv.	omschrijving
A	08-09-2004	Dirk	Aanpassingen voor stedenbouwkundige aanvraag (waterloop)

plannummer 1

aantal plannen 1

Voor akkoord

AROHM Ruimtelijke Ordening Vlaams-Brabant
Dit plan hoort bij mijn beslissing
van 0 SEP. 2004
Te Leuven, 0 SEP. 2004
De gewestelijk stedenbouwkundig ambtenaar,
ir. Roland NACKAERTS