HECTAAR

BELSELE
BERGSTRAAT
LOT 01

NT INPLANTINGSPLAN

SCHAAL 1:200

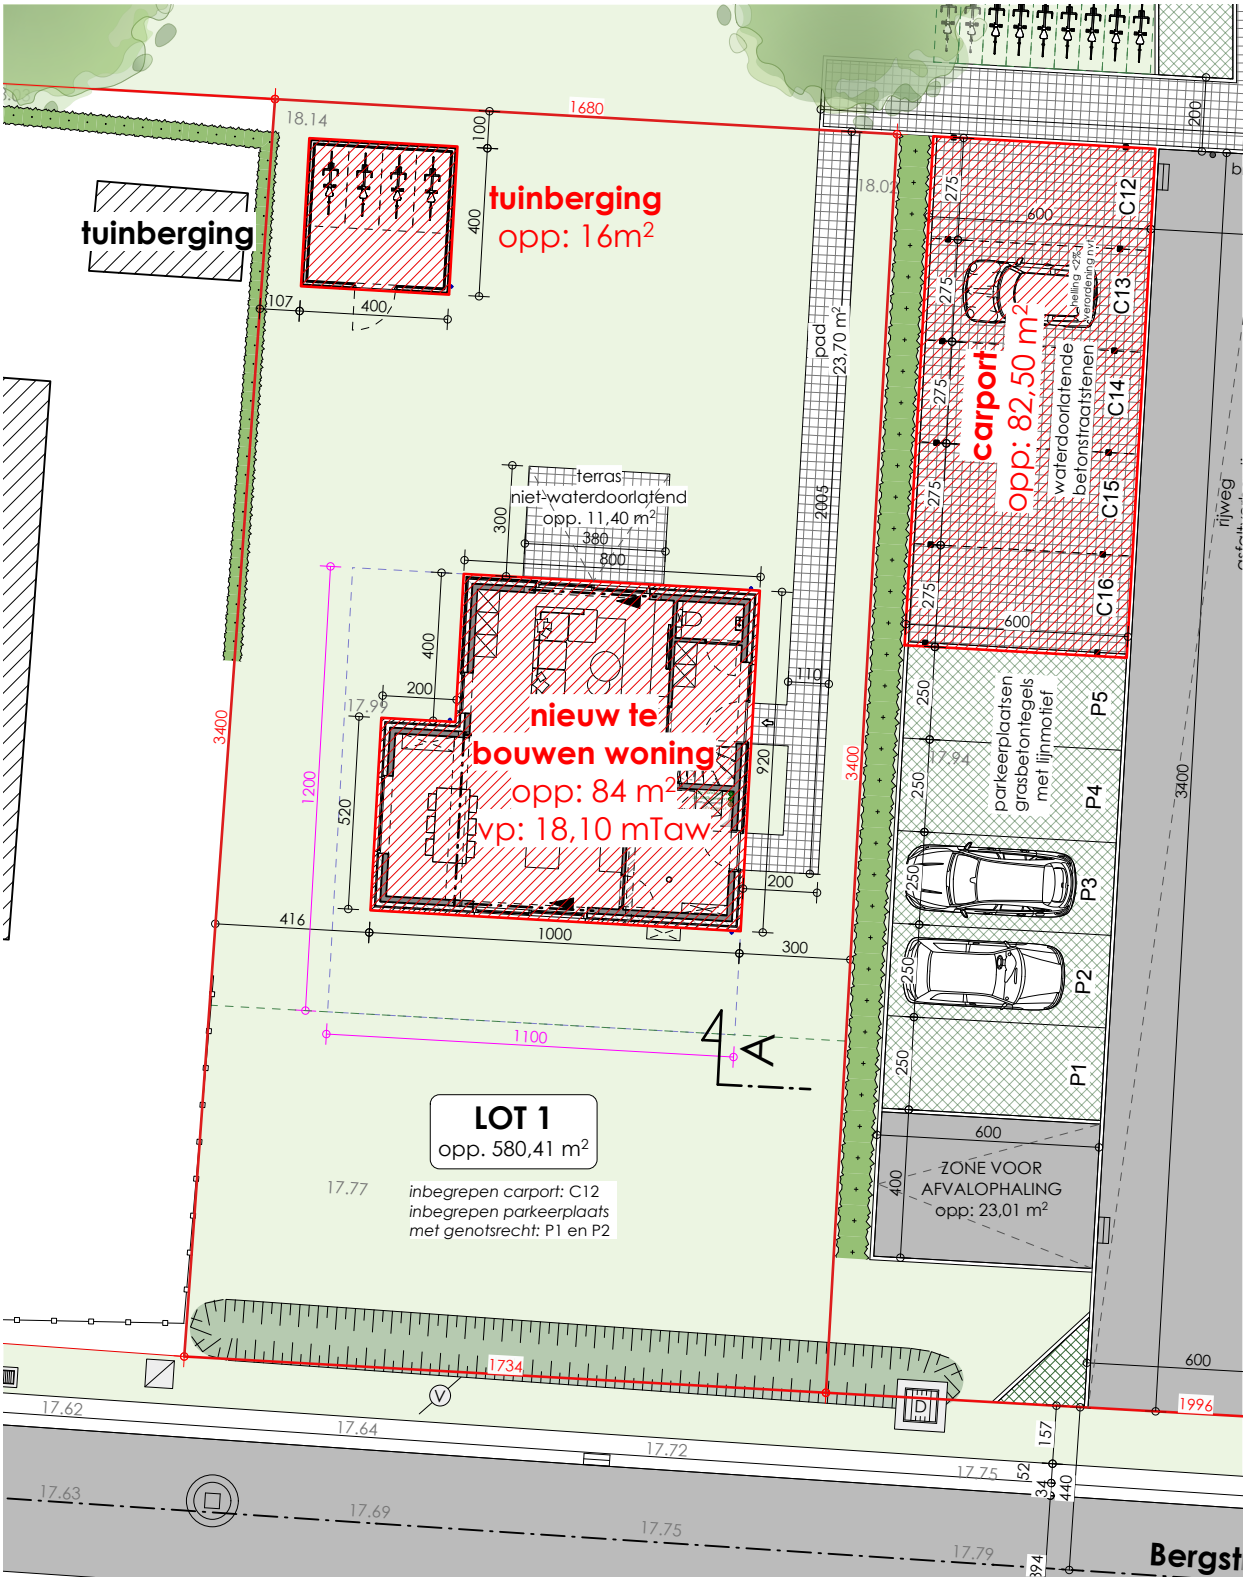
tuinberging
tuinberging
opp: 16m²
carport
opp: 82,50 m²
waterdoorlatende betonstraatstenen
terras
niet-waterdoorlatend
opp. 11,40 m²
nieuw te bouwen woning
opp: 84 m²
vp: 18,10 mTaw
pad
23,70 m²
parkeerplaatsen grasbetontegels met lijnmotief
P1
P2
P3
P4
P5
C12
C13
C14
C15
C16
ZONE VOOR AFVALOPHALING
opp: 23,01 m²
LOT 1
opp. 580,41 m²
inbegrepen carport: C12
inbegrepen parkeerplaats
met genotsrecht: P1 en P2
A
1680
3400
1200
1100
1734
1996
Bergst

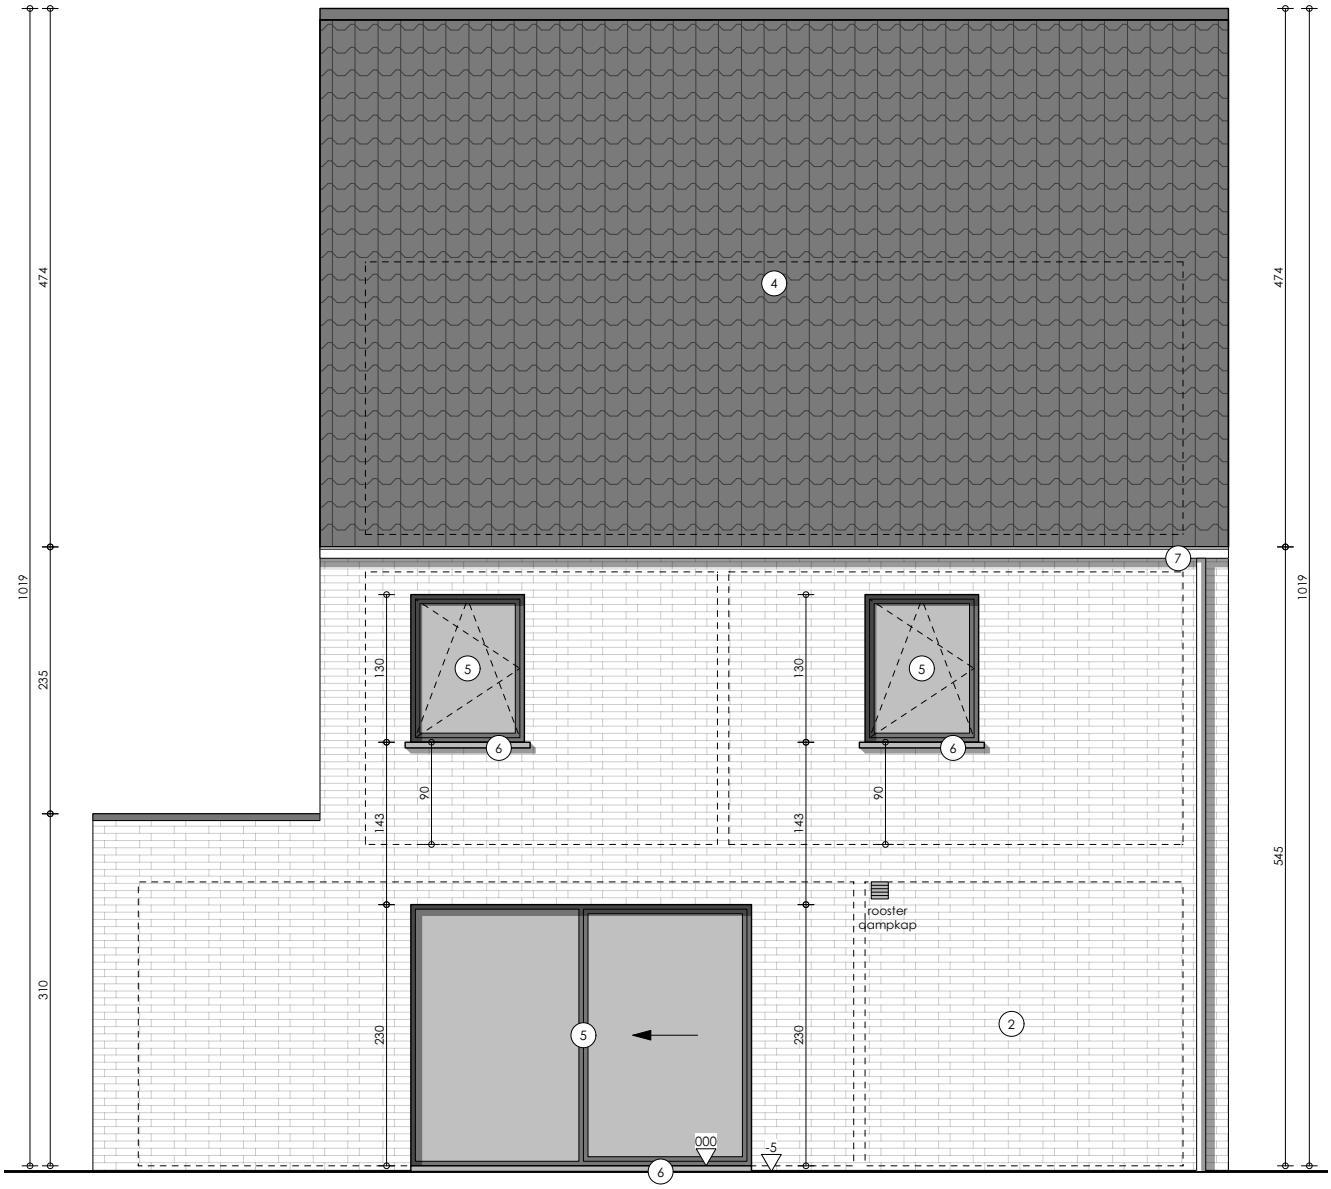
474
1019
235
310
474
1019
545
4
7
5
6
130
143
90
rooster
dampkap
2
230
000
-5

474
1019
545
4
7
7
2
5
6
5
6
130
90
143
5
3
5
230
5
000
6
-5

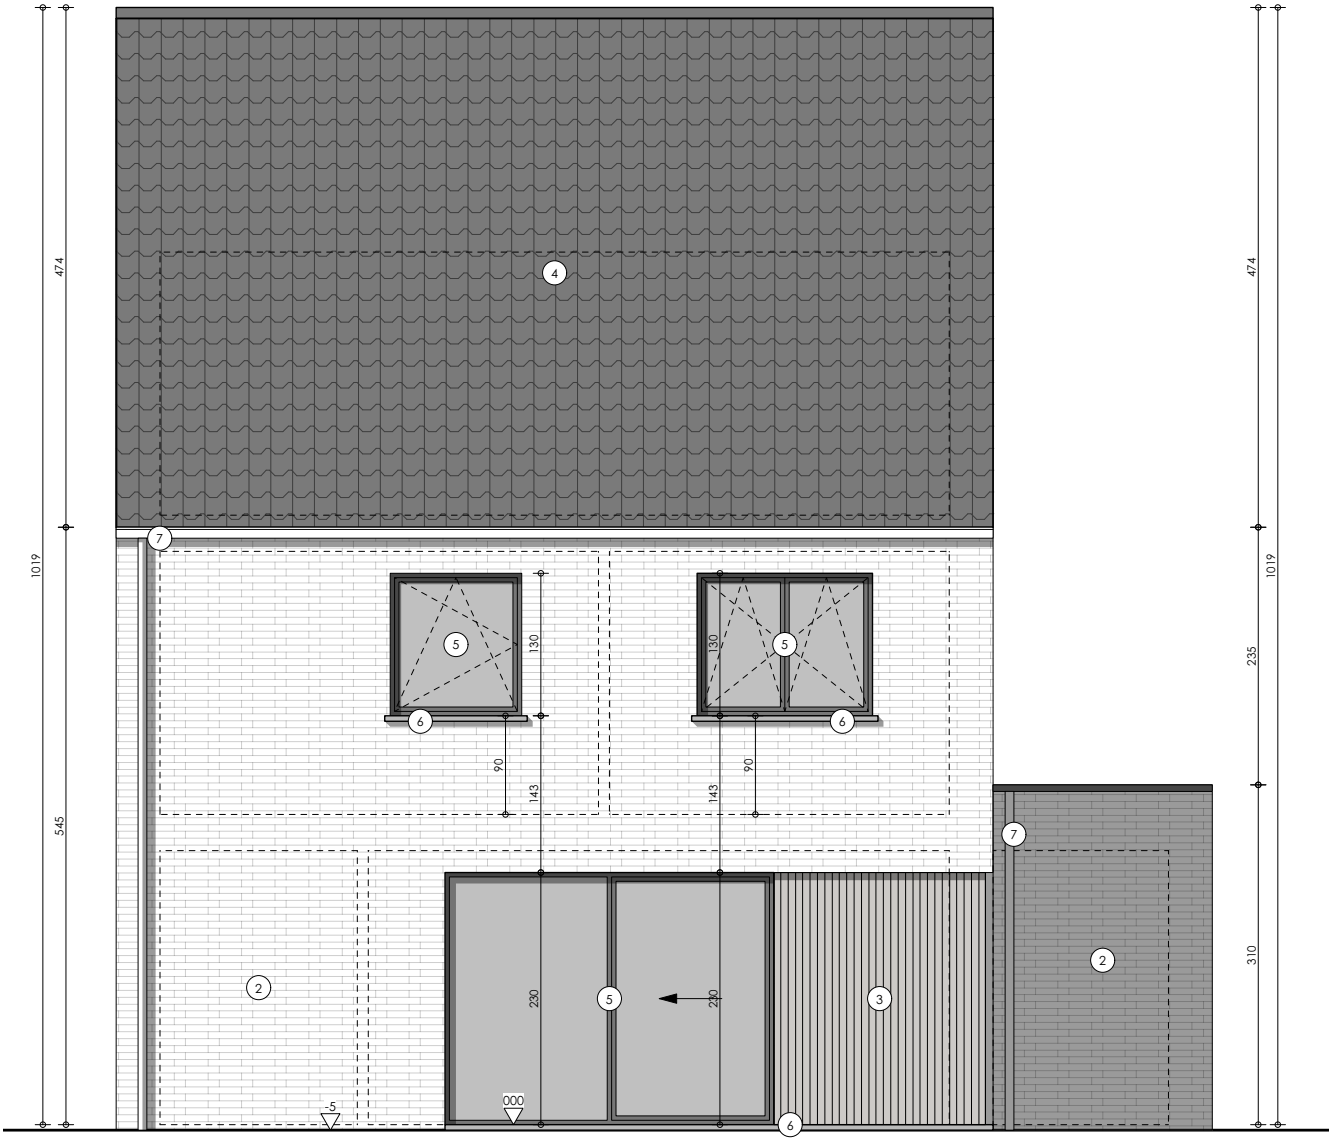
474
1019
545
474
1019
235
310
4
7
5
6
130
90
143
2
230
3
000
-5

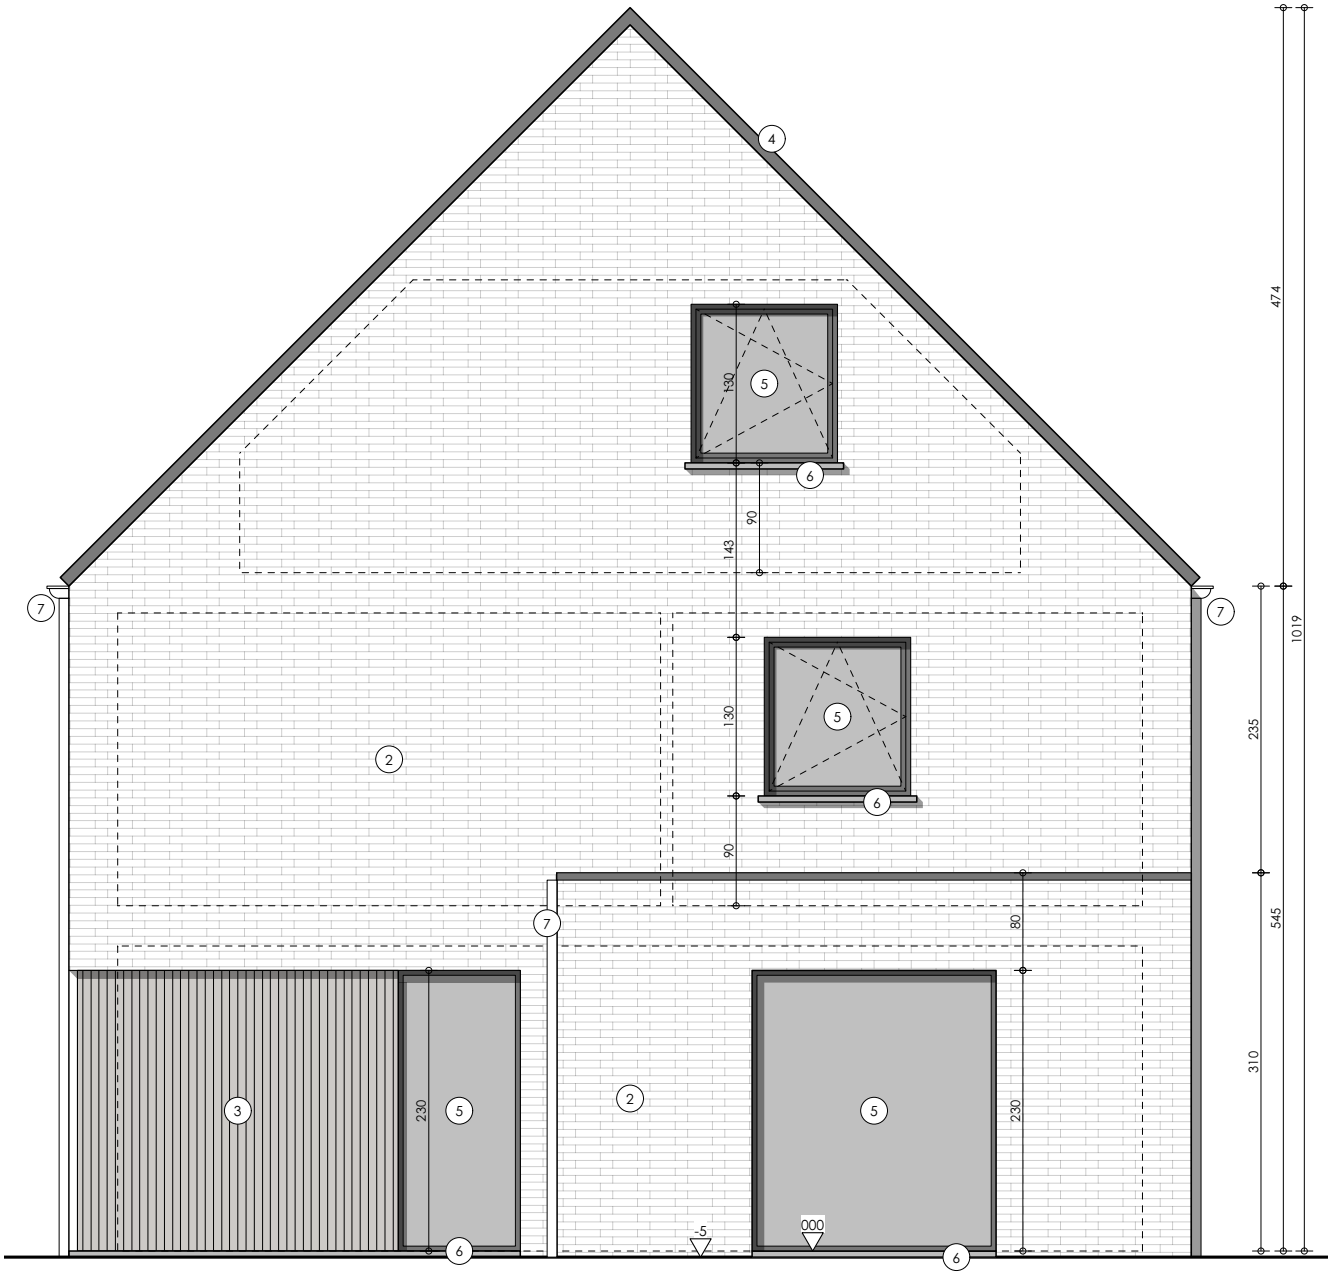
4
5
130
6
90
143
7
2
130
5
6
90
7
80
3
230
5
6
2
5
230
6
-5
000
474
1019
235
545
310

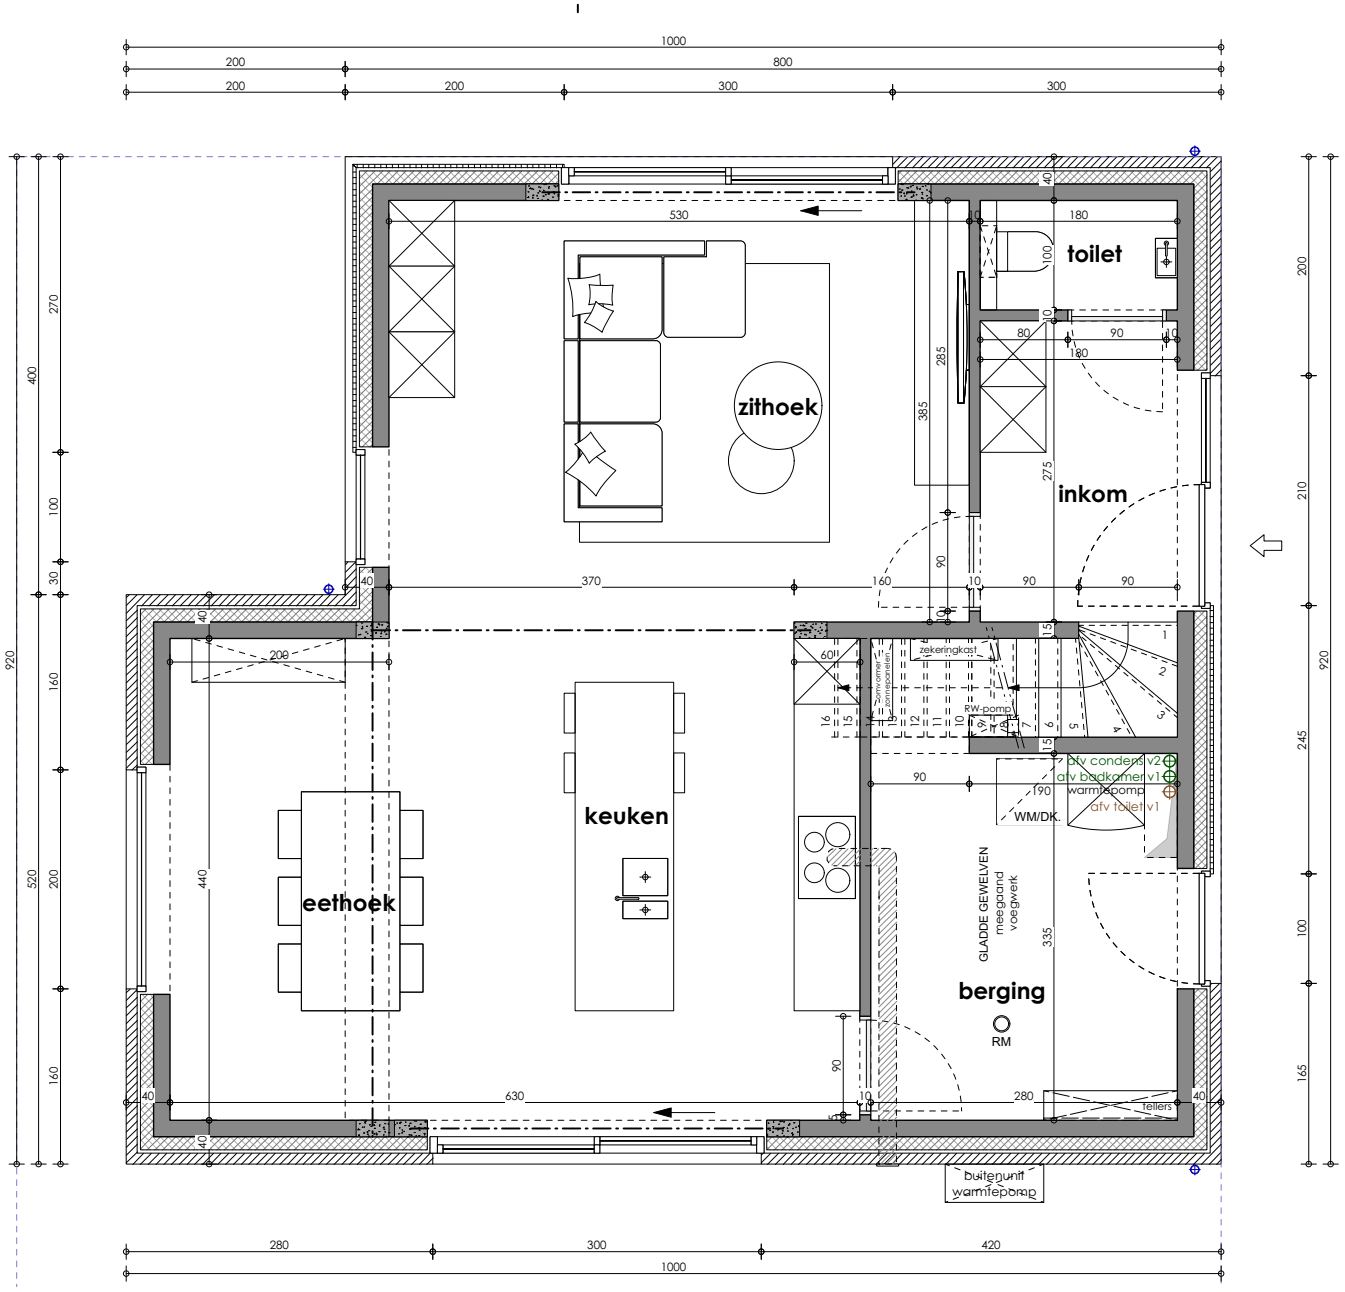
zithoek
toilet
inkom
keuken
eethoek
berging
RM
zekeringkast
RW-pomp
WM/DK.
GLADDE GEWELVEN
meegaand
voegwerk
afv condens v2
afv badkamer v1
warmtepomp
afv toilet v1
tellers
buitenunit
warmtepomp

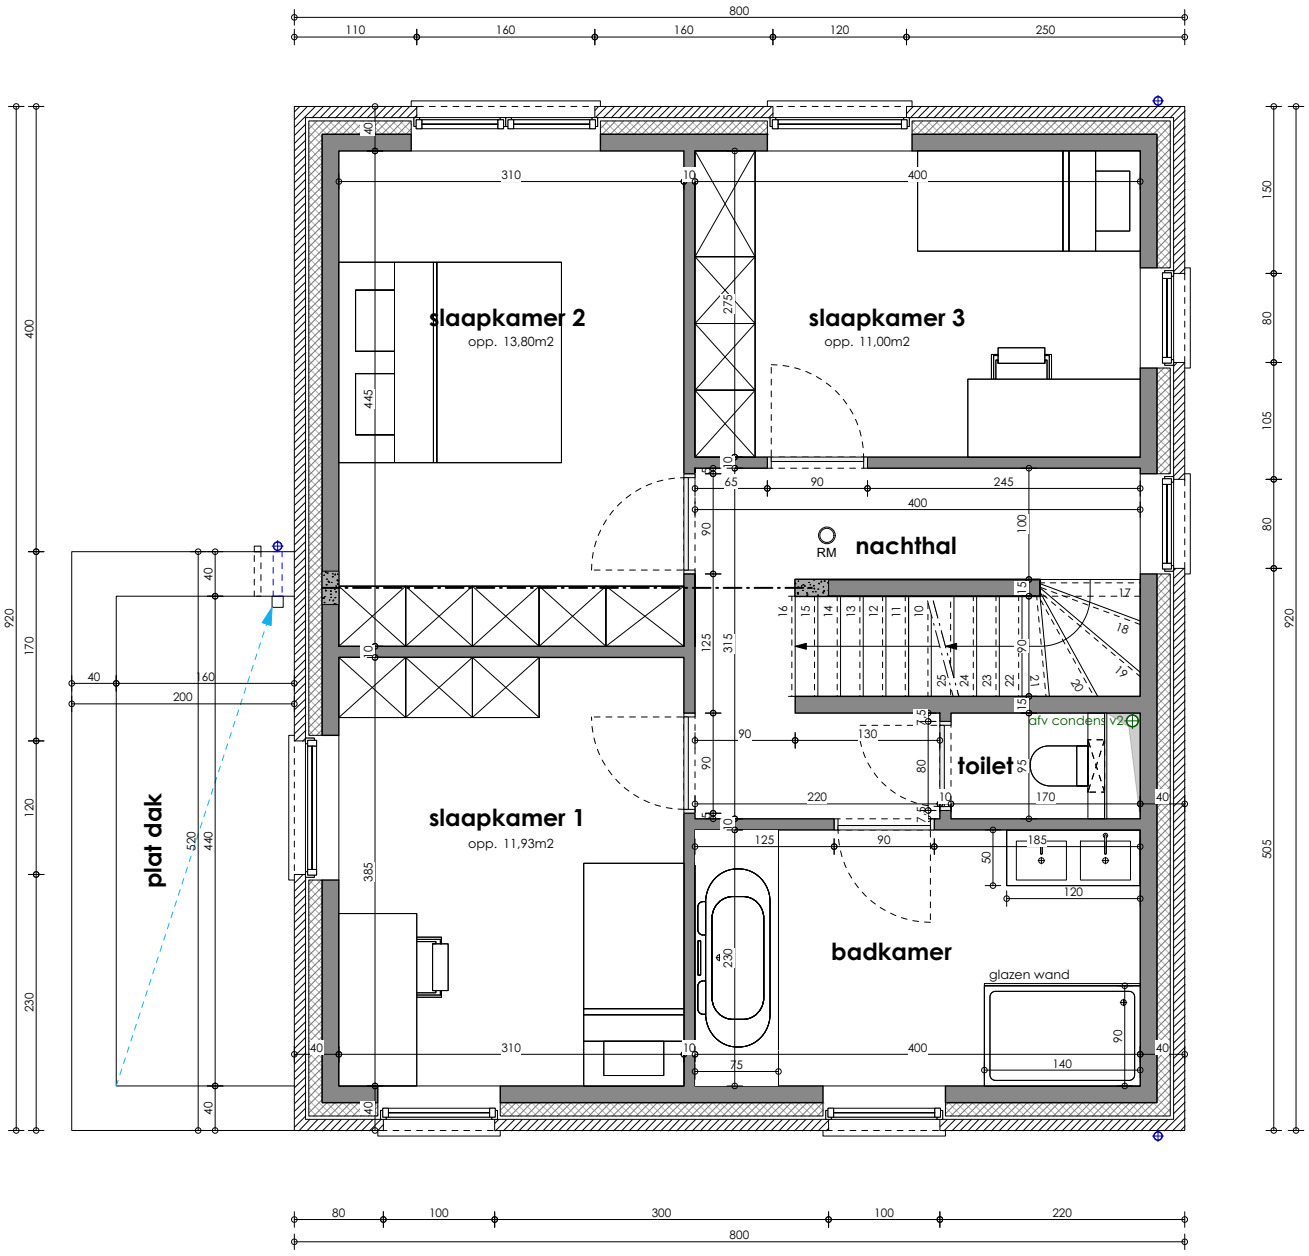
slaapkamer 2
opp. 13,80m2
slaapkamer 3
opp. 11,00m2
nachthal
RM
slaapkamer 1
opp. 11,93m2
toilet
badkamer
glazen wand
afv condens v2
plat dak

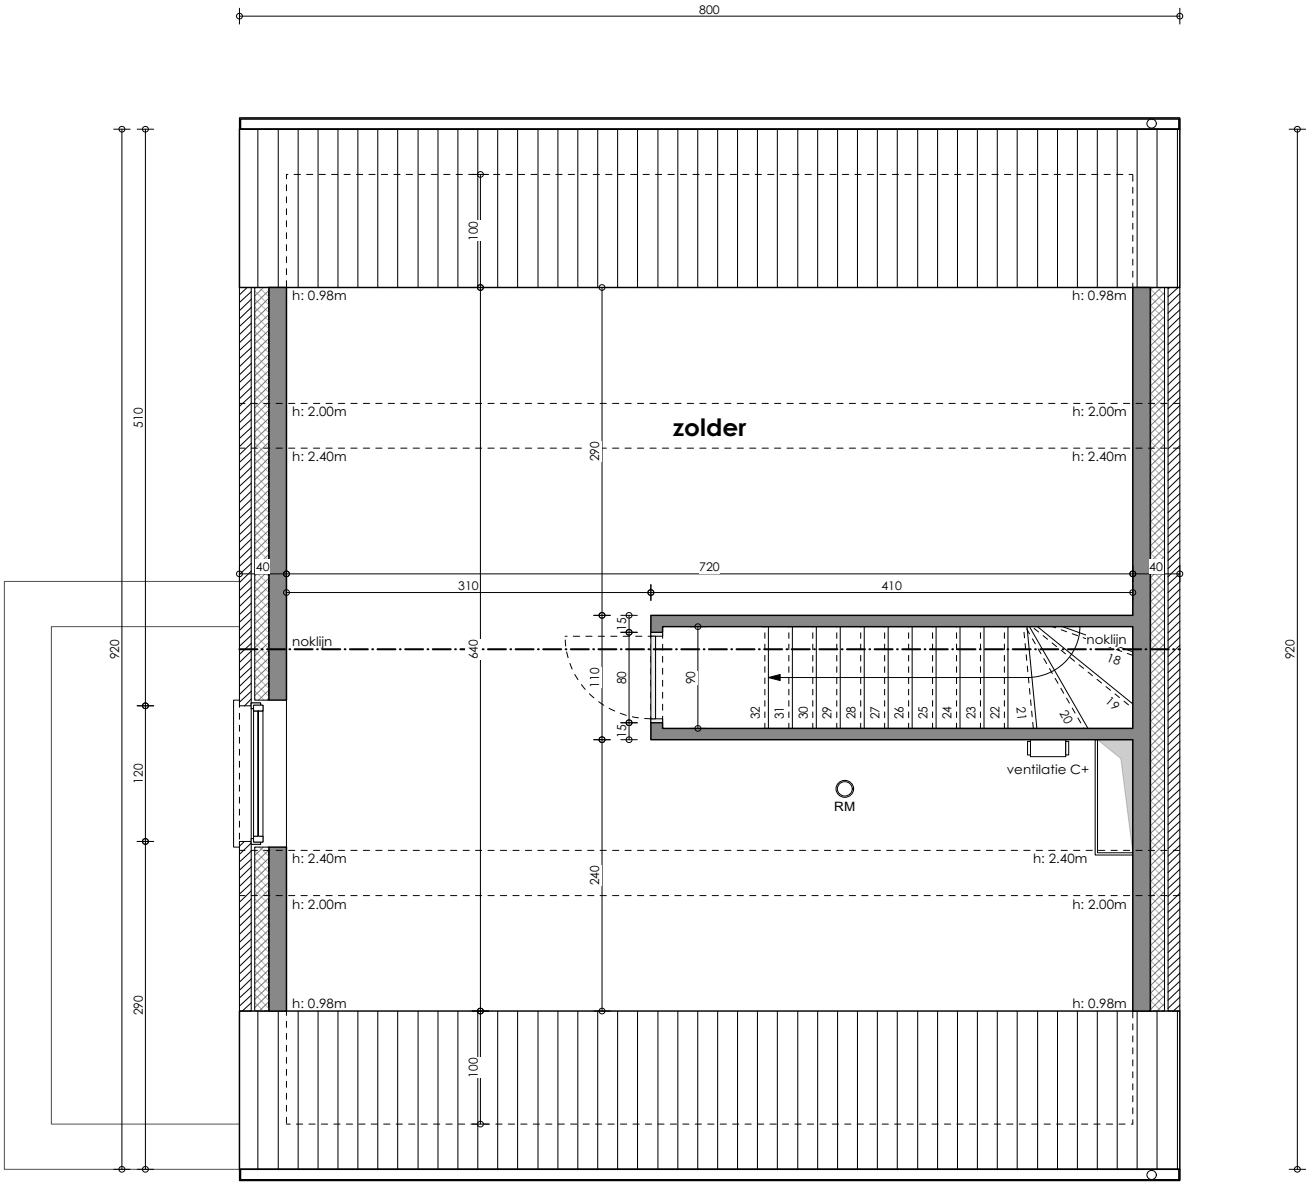
800
zolder
h: 0.98m
h: 2.00m
h: 2.40m
noklijn
ventilatie C+
RM
720
310
410
40
100
290
240
640
510
920
120
110
80
90
15
32
31
30
29
28
27
26
25
24
23
22
21
20
19
18