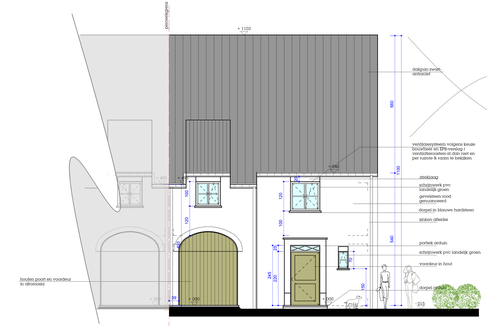

voorgevel 38 a

schaal 1:50

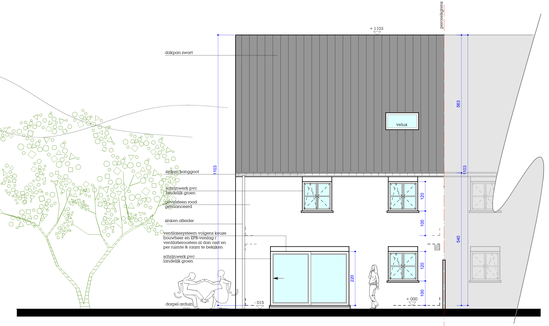

achtergevel

schaal 1:50

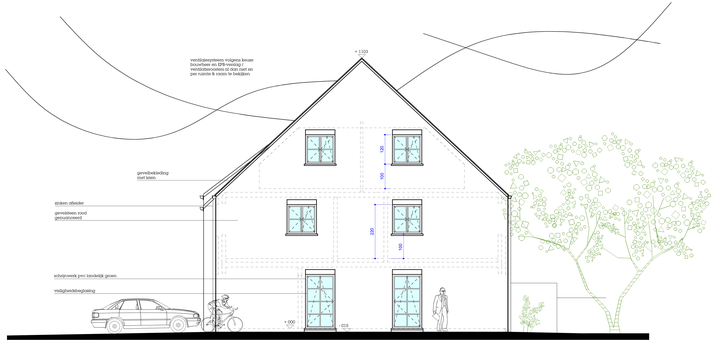

rechter zijgevel

schaal 1:50

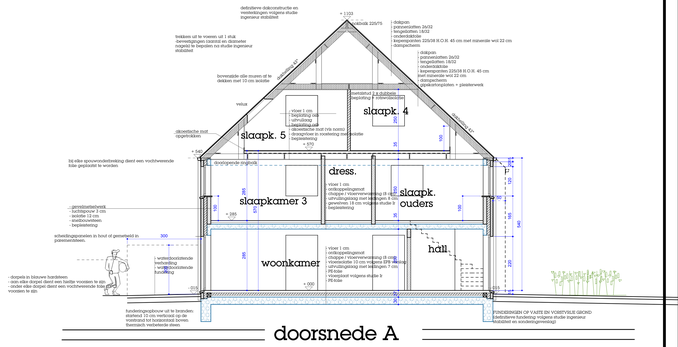

doorsnede A
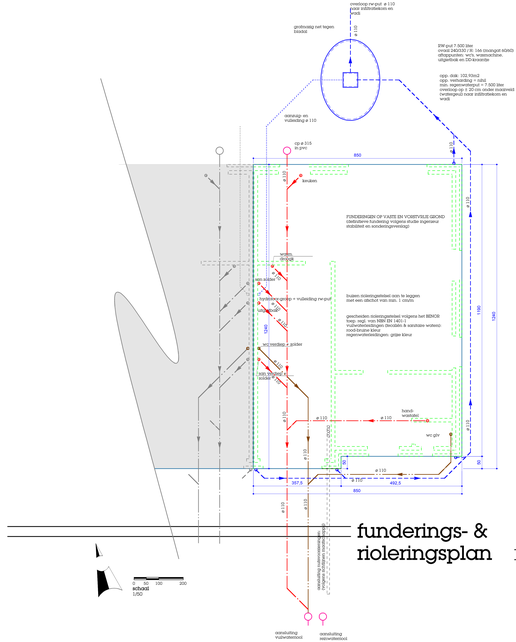
schaal 1:50