



GEMEENTE BOORTMEERBEEK.

VERBETERINGSWERKEN
OP HET "EYKEN".

GROUNDPLAN
EN
TWAARSPROFIELEN.


Opgeleverd door de ondergetekende
ontwerper
Boortmeerbek, d. 28-8-1962

Gef. en goedgekeurd door
de gemeenteraad van Boort-
meerbek, in zitting van
De Secretaris De Burgemeester

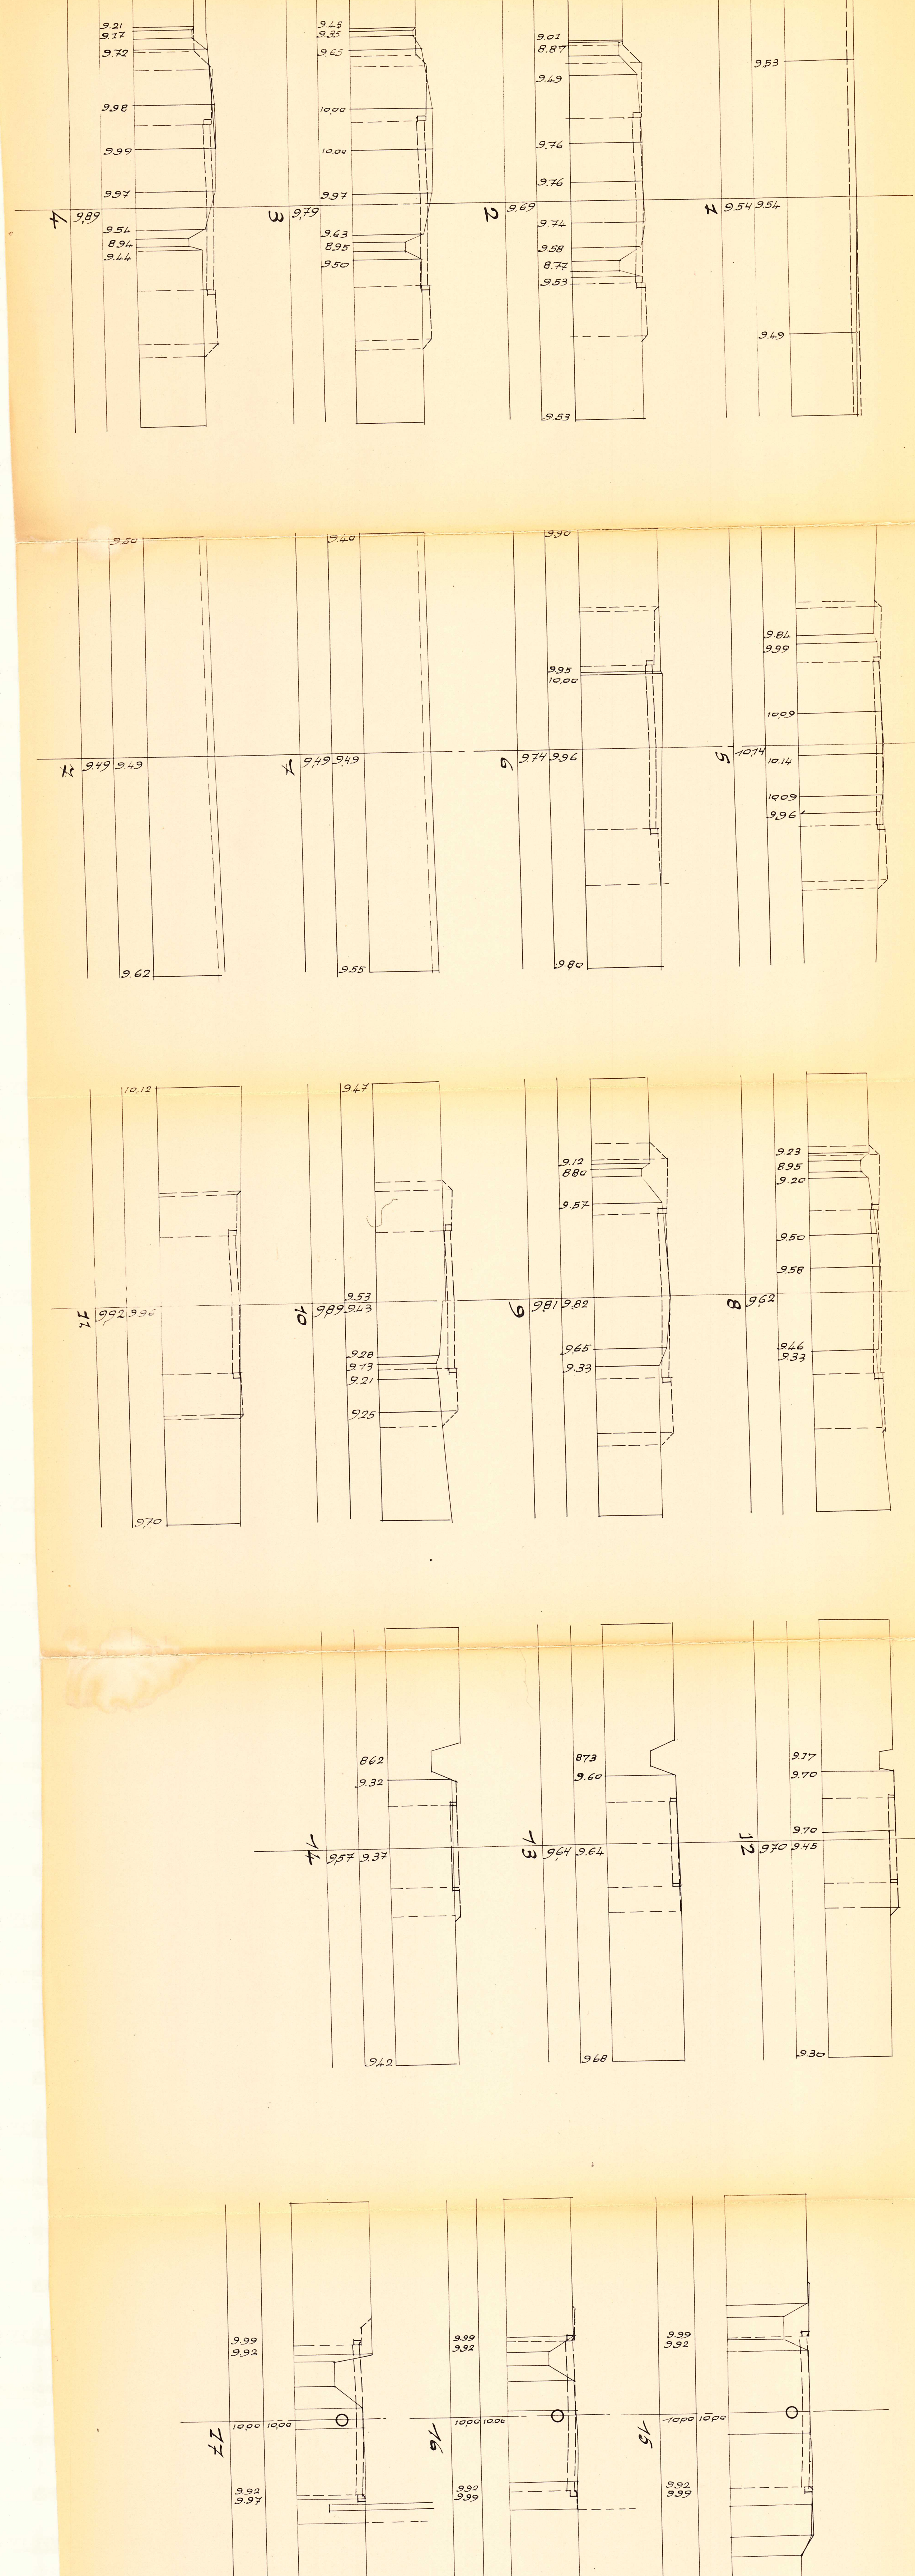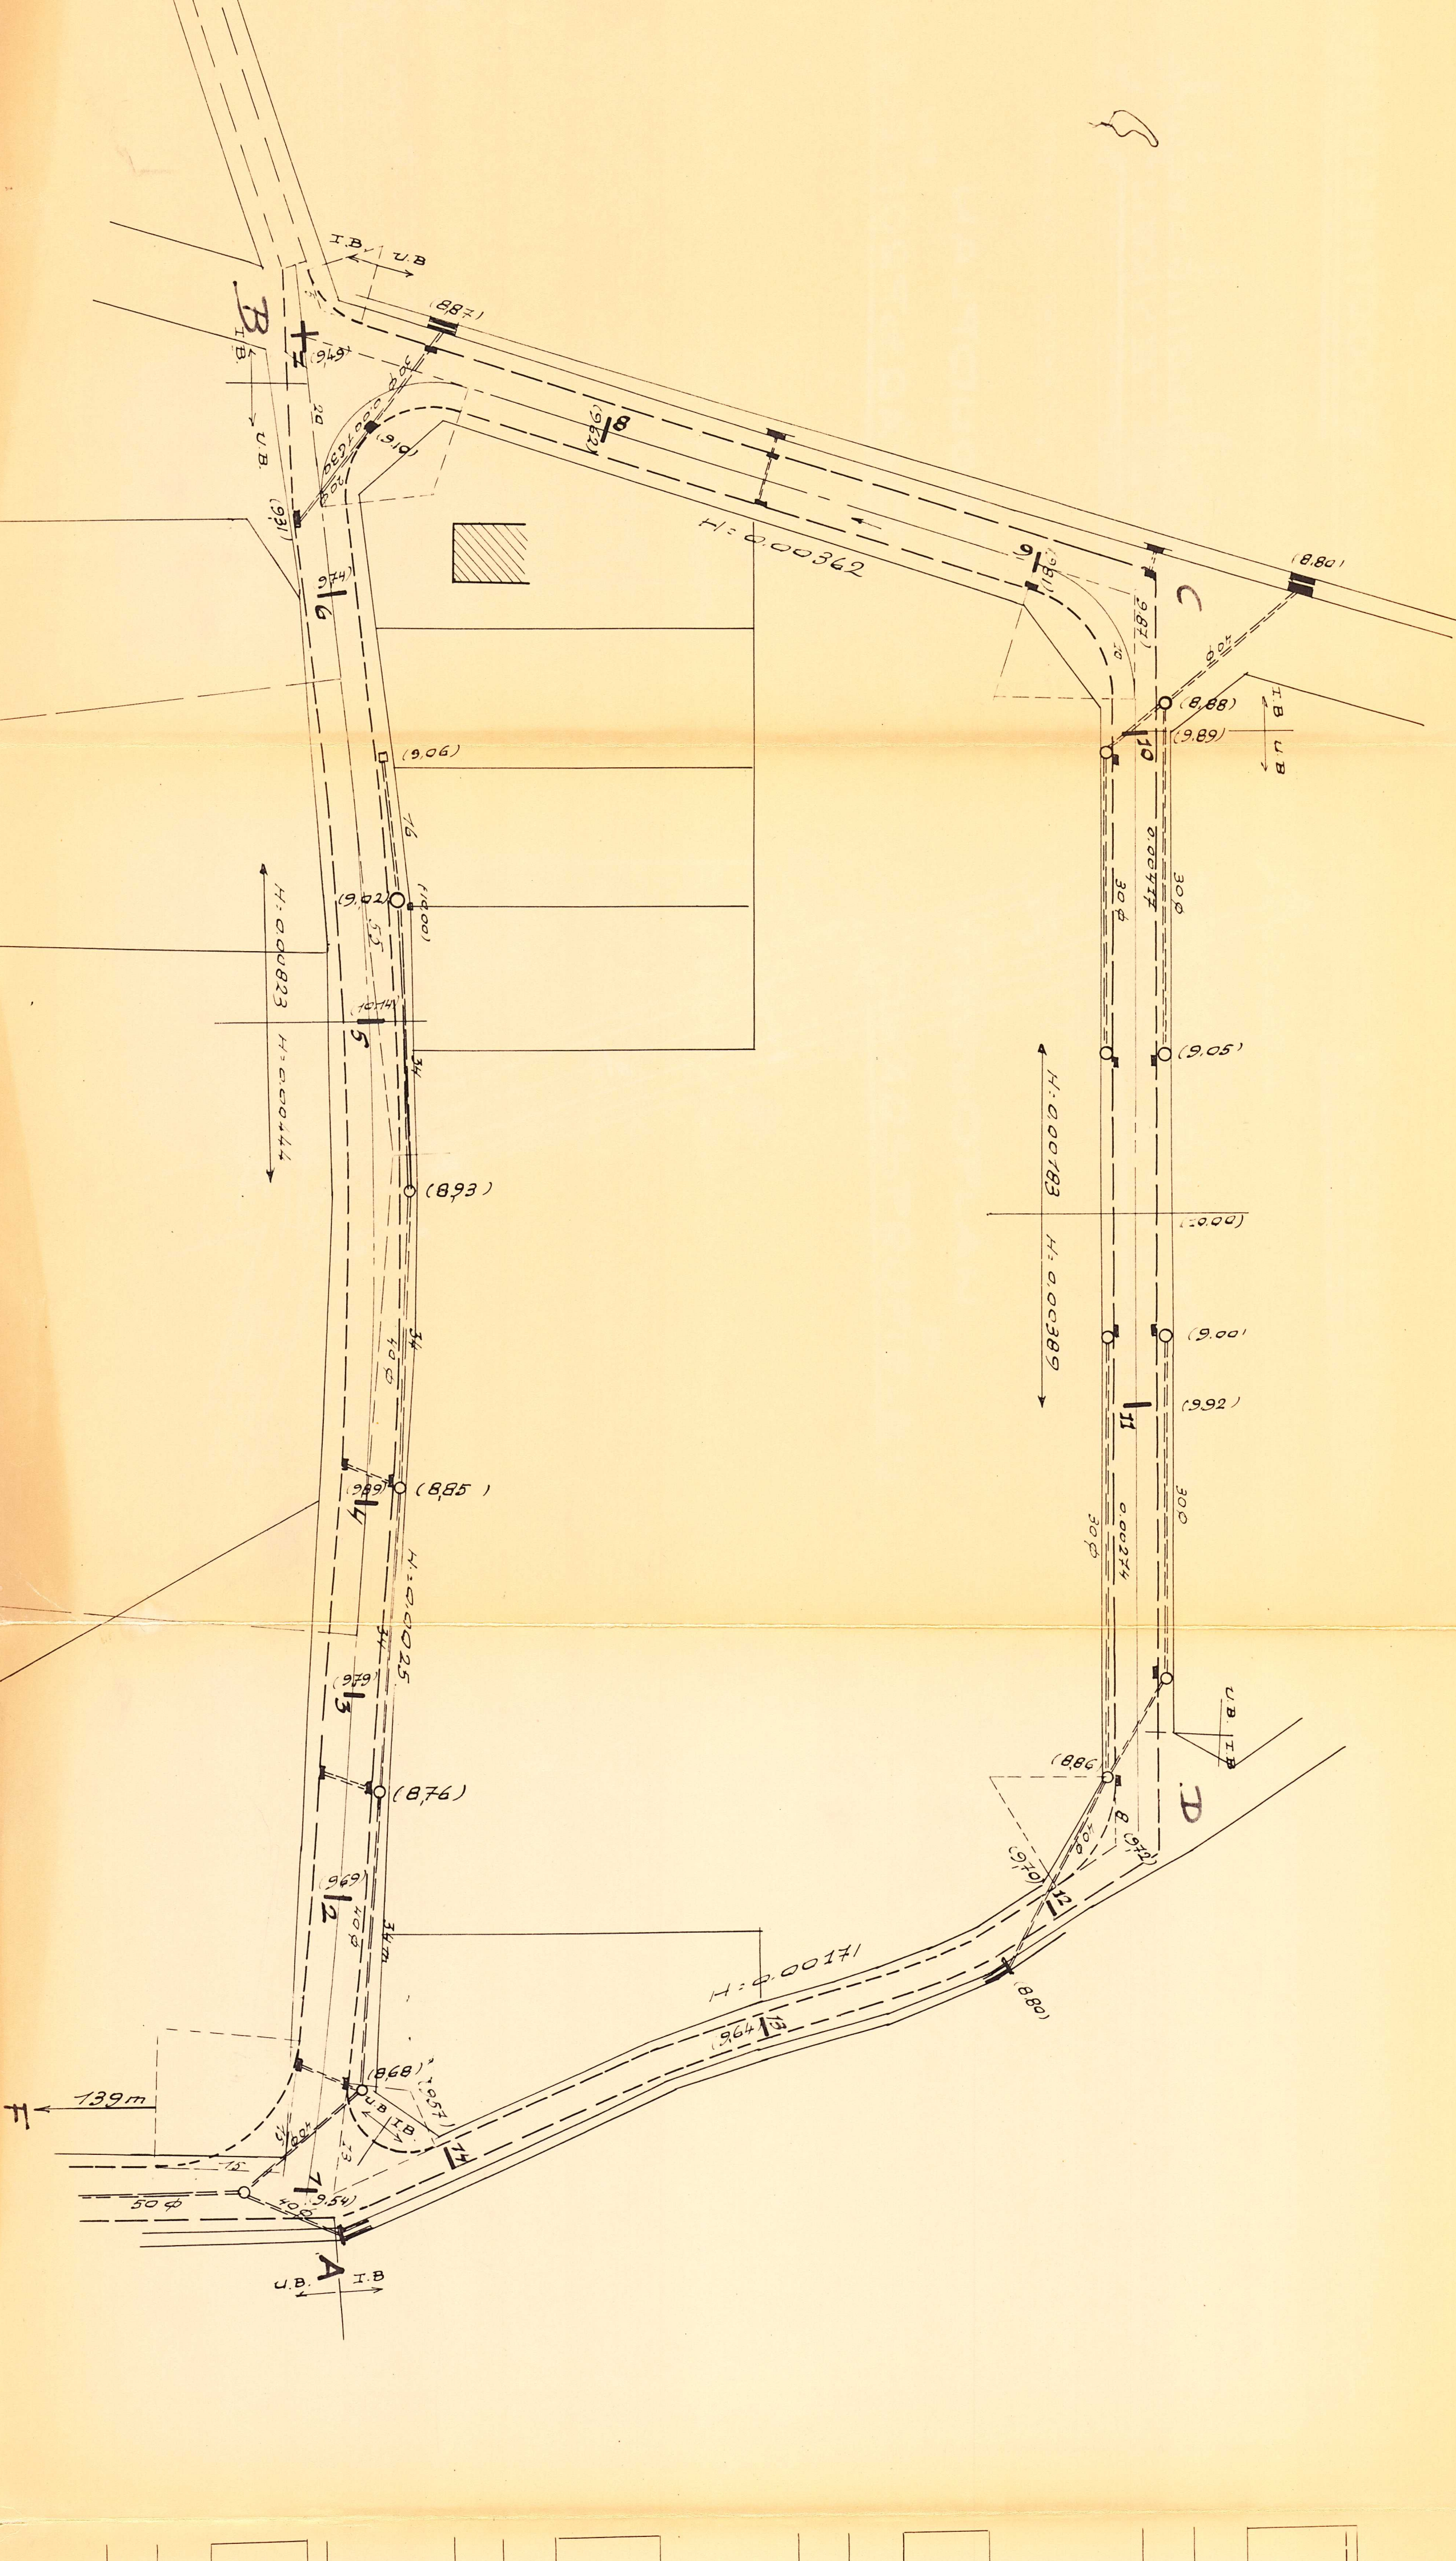


MODEL-TWAARSPROFIELEN


SECTIE AF

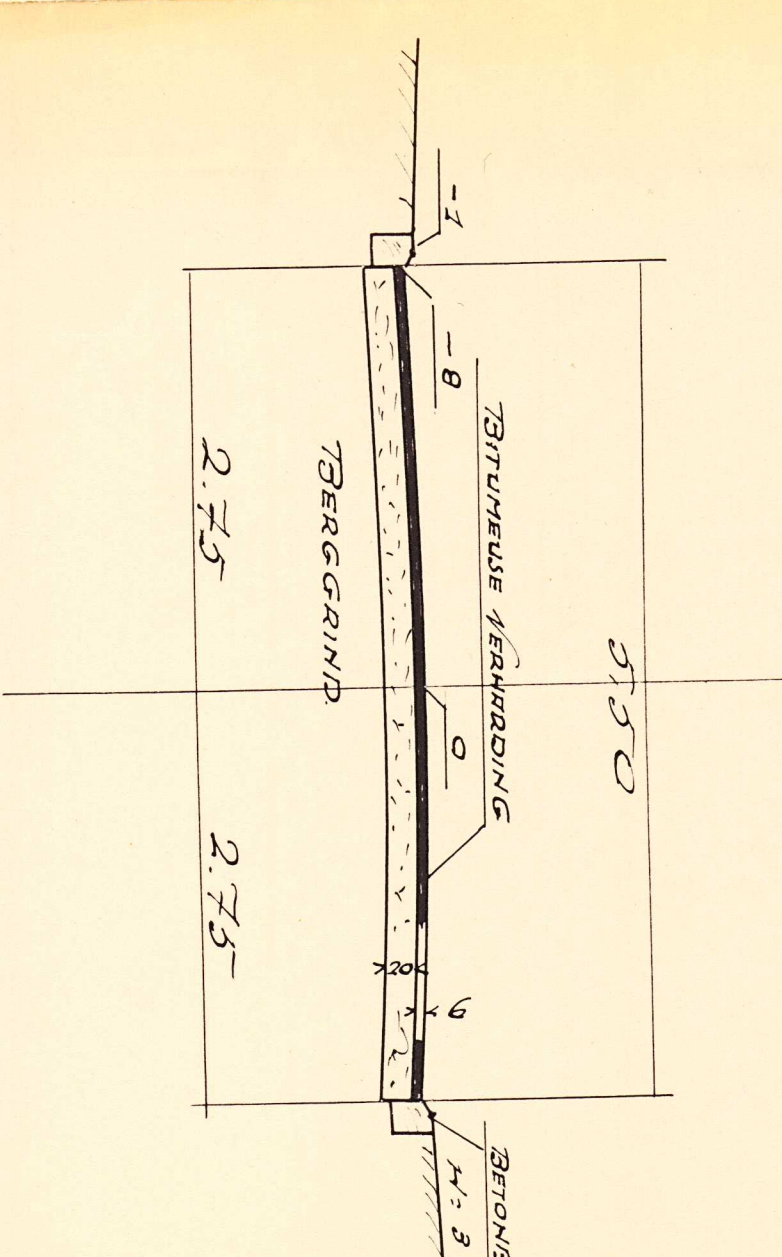

SECTIE ABC

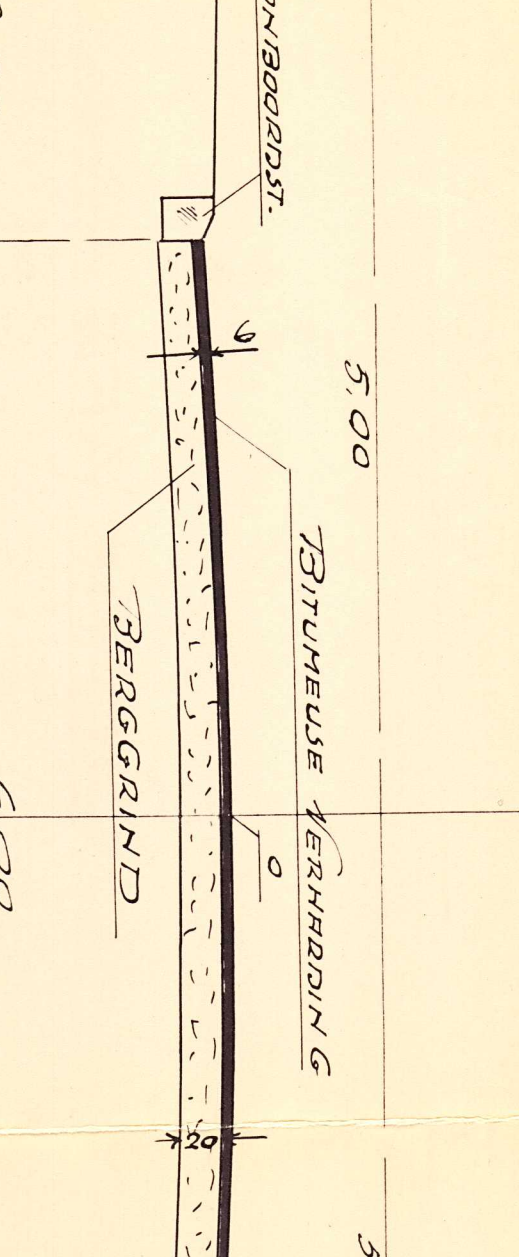

SECTIE CD

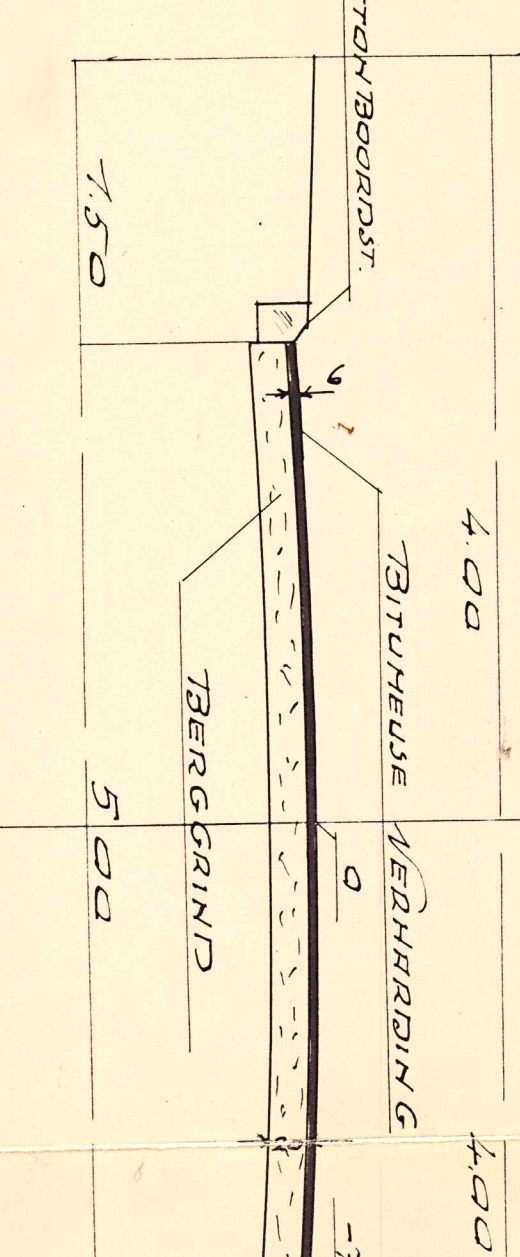

SECTIE AD

