

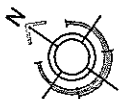


LOT 9

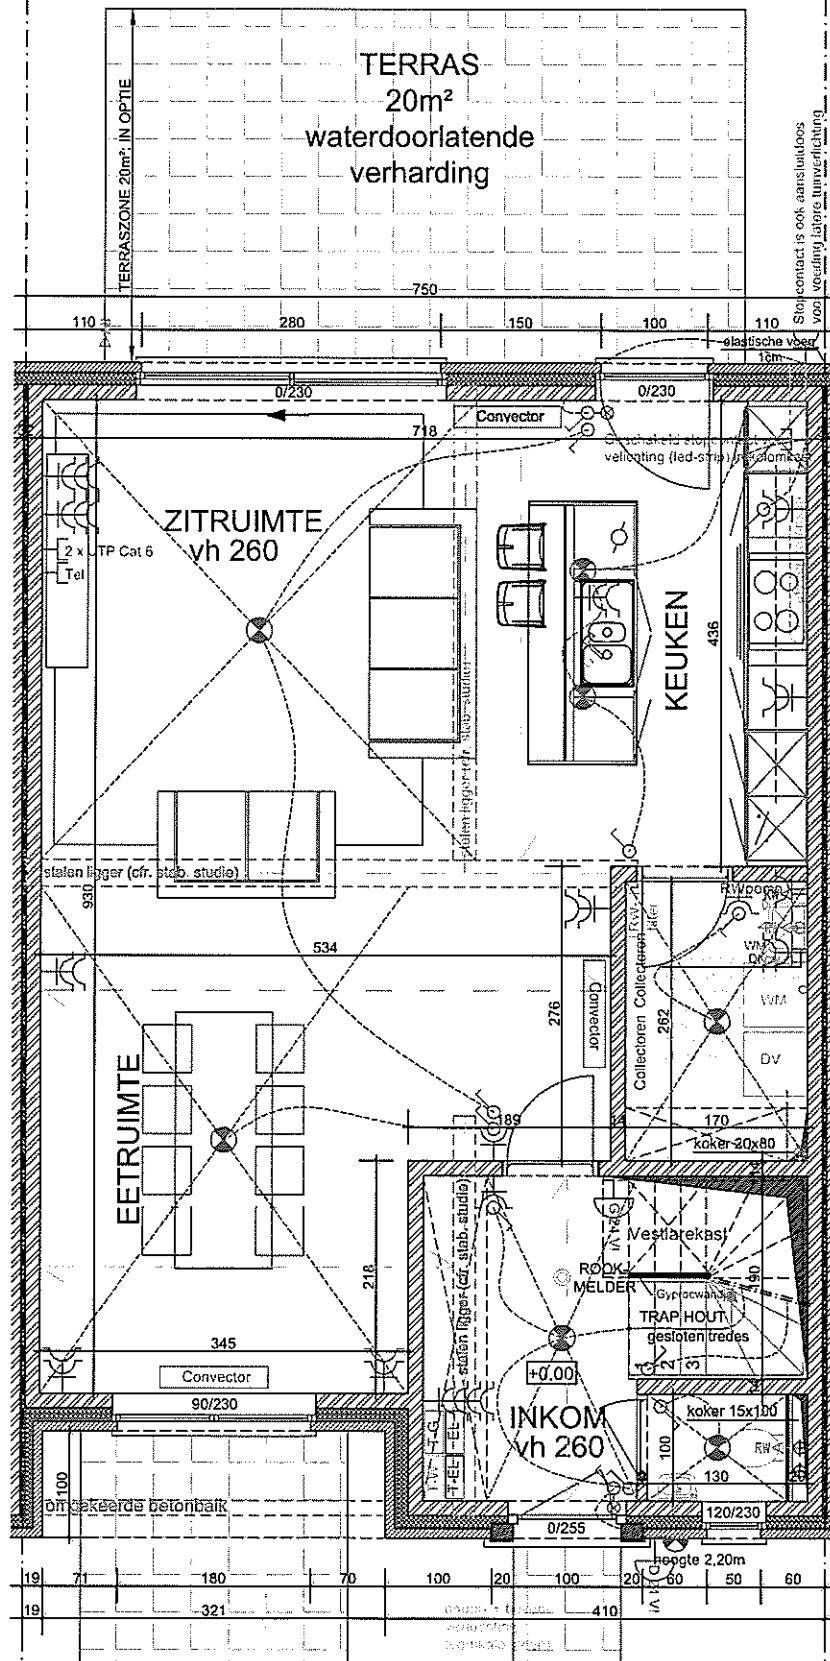


PLAN	gelijkvloers lot 9	DATUM	28/02/19	PLAN_INDEX	lot 9_glv V05
PROJECT	Verk. 'Schipperbos' 3190 Boortmeerbeek 1ste afd., sectie E, nrs. 42d, 42c, 32p	SCHAAL	1/50	PROJECTLEIDER	Michel Mahieu Michel.mahieu@matexi.be GSM: 0477/66 71 88
STUDIE	bvba Architectenbureau FW&B - architect Jean-henri Fransman	FORMAAT	A3	PAGINA	

LOT 9




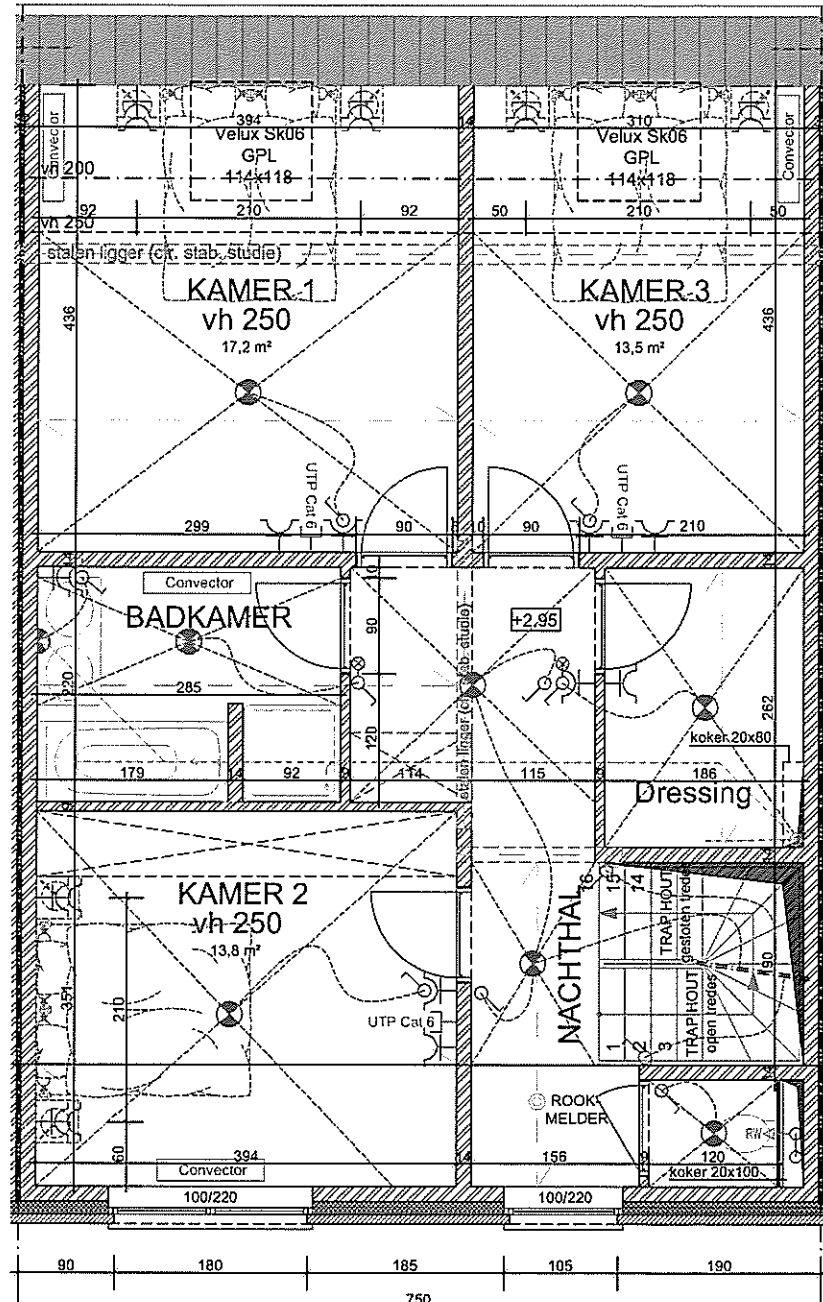


PLAN	verdieping lot 9	DATUM	28/02/19	PLAN_INDEX	lot 9_vrd V05
		SCHAAL	1/50		
PROJECT	Verk. 'Schipperbos' 3190 Boortmeerbeek 1ste afd., sectie E, nrs. 42d, 42c, 32p	PROJECTLEIDER	Michel Mahieu Michel.mahieu@matexi.be GSM: 0477/66 71 68		
STUDIE	bvba Architectenbureau FW&B - architect Jean-henri Fransman			FORMAAT	A3
				PAGINA	

LOT 9

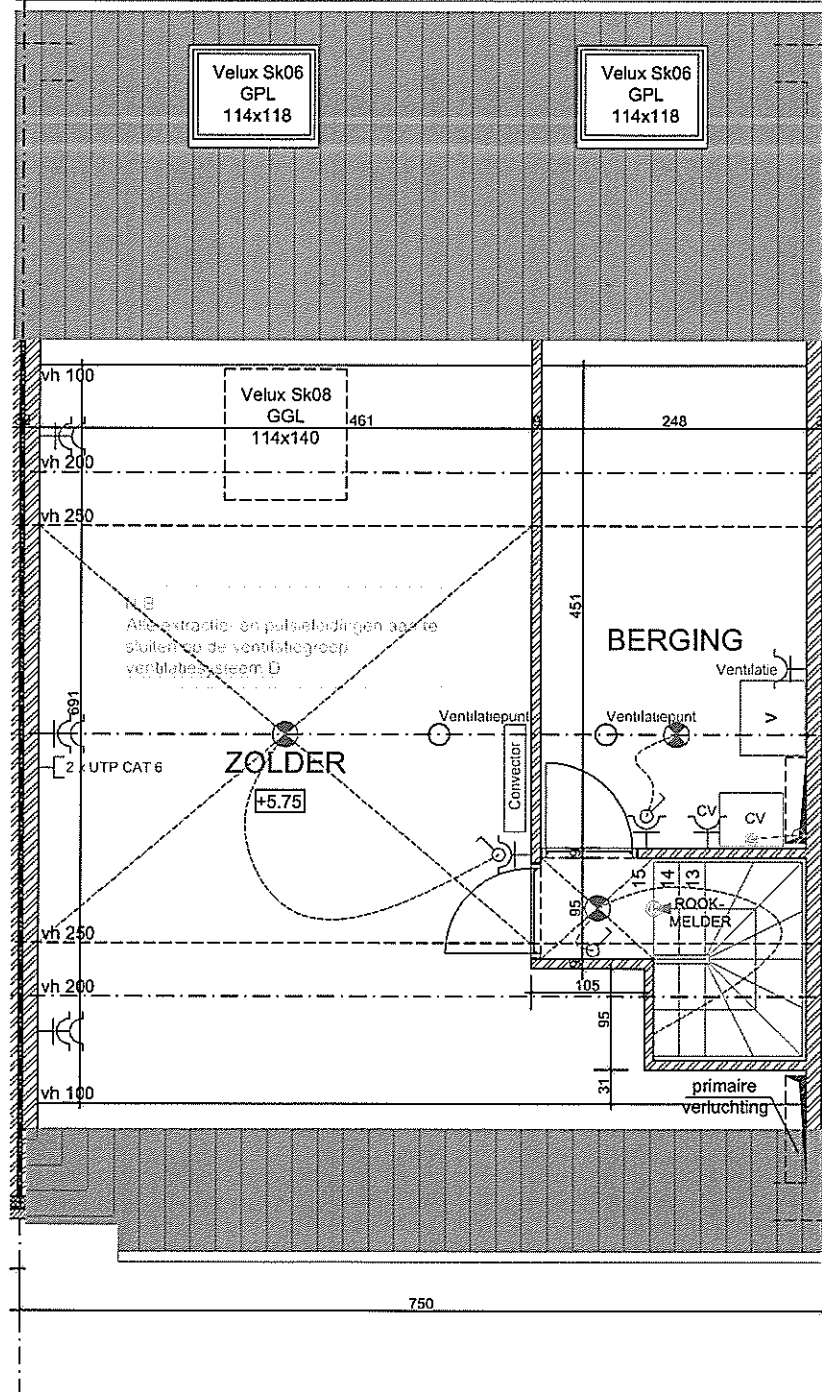

PLAN	zolder lot 9	DATUM	27/02/19	PLAN_INDEX	lot 9_zld V04
		SCHAAL	1/50		
PROJECT	Verk. 'Schippersbos' 3190 Boortmeerbeek 1ste afd., sectie E, nrs. 42d, 42c, 32p	PROJECTLEIDER	Michel Mahieu Michel.mahieu@matexi.be GSM: 0477/66 71 88		
STUDIE	bvba Architectenbureau FW&B - architect Jean-henri Fransman			FORMAAT	A3
				PAGINA	

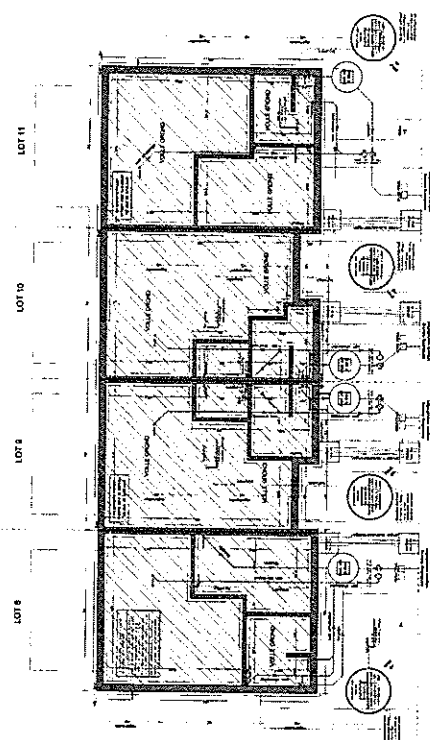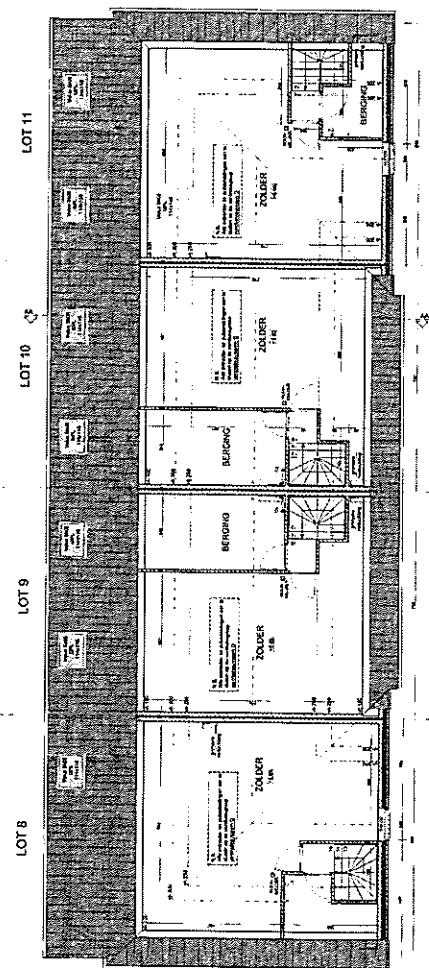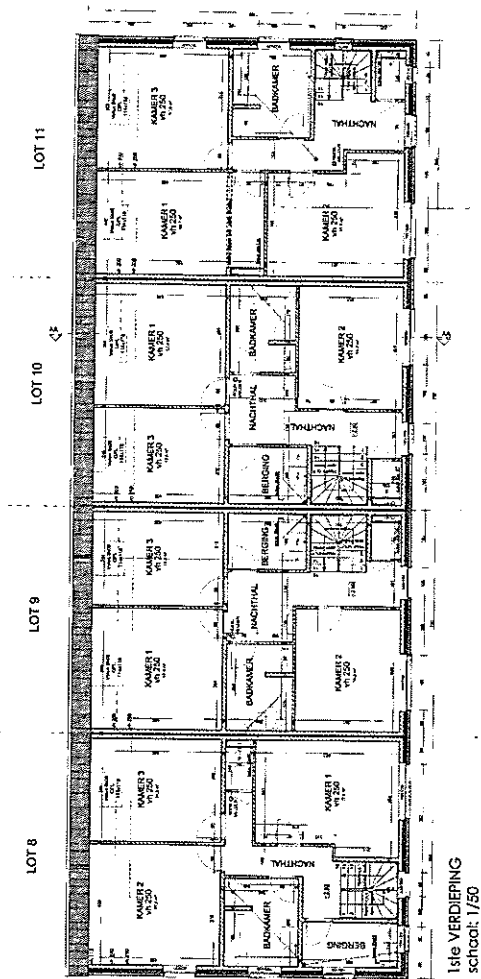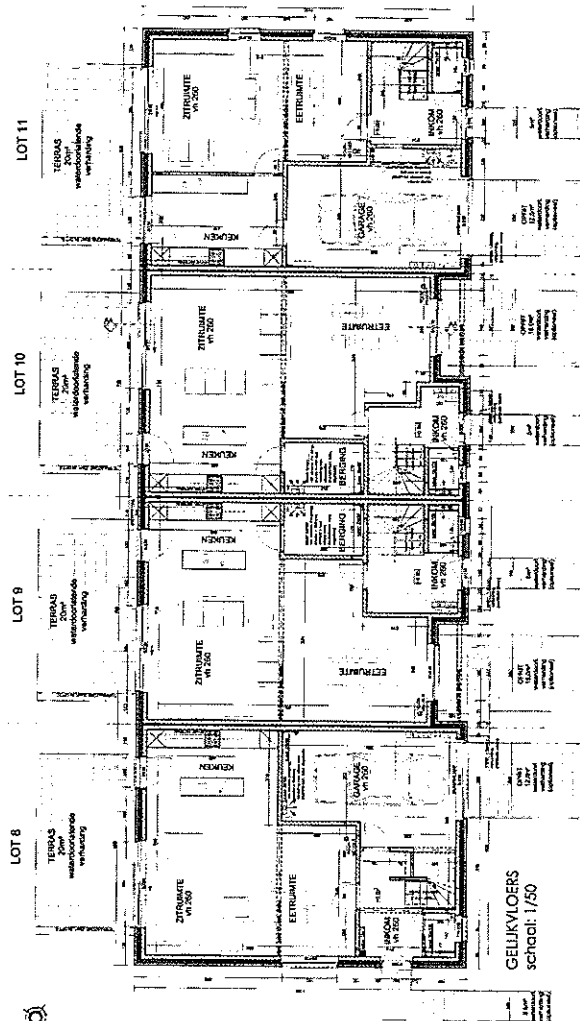


