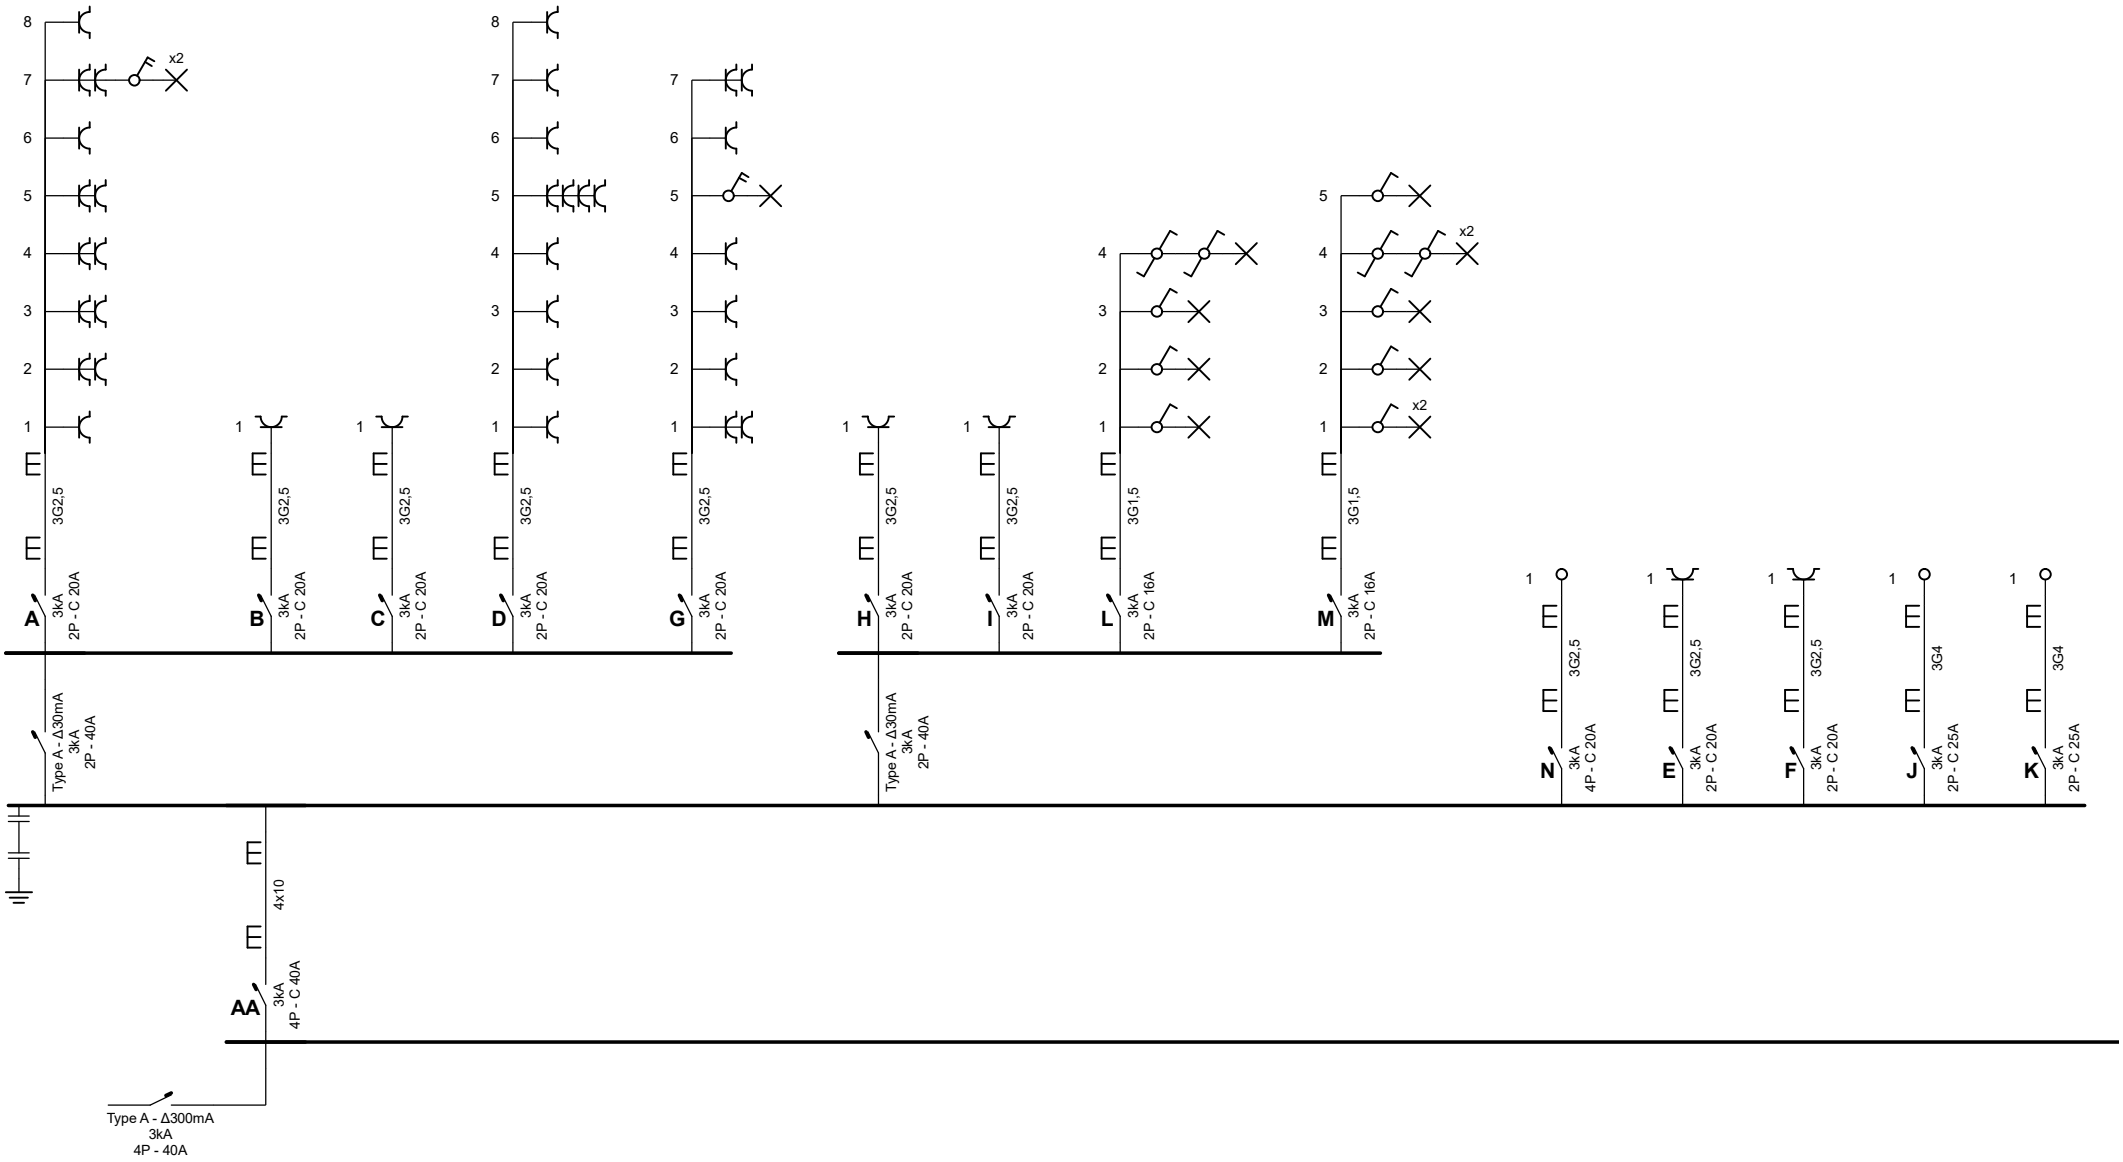


Erkend Organisme
ACEG
Romeinsesteenweg 524 / 28b
1853 Strombeek-Bever
Tel.: 02 880 88 90
e-mail: info@aceg.be


Plaats van de elektrische installatie
SLR Build
Sint-Antoniusstraat 41 Bus 0101
3191 Hever

Installateur
Simon Franckx bvba
Stationsstraat 110
3191 Hever
GSM: 0498 45 11 16
e-mail: info@simonfranckx.be
BTW BE 0848.525.514

SIMON FRANCKX
ELEKTRICITEITSWERKEN

p. 1/4
Eendraadschema

3 x 400V + N ~ 50Hz

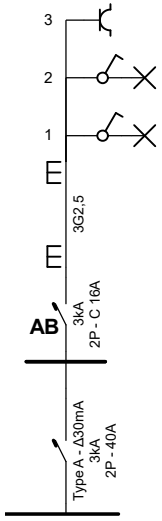

Erkend Organisme
ACEG
Romeinsesteenweg 524 / 28b
1853 Strombeek-Bever
Tel.: 02 880 88 90
e-mail: info@aceg.be


Plaats van de elektrische installatie
SLR Build
Sint-Antoniusstraat 41 Bus 0101
3191 Hever

Installateur
Simon Franckx bvba
Stationsstraat 110
3191 Hever
GSM: 0498 45 11 16
e-mail: info@simonfranckx.be
BTW BE 0848.525.514

SIMON FRANCKX
ELEKTRICITEITSWERKEN

p. 2/4
Eendraadschema

3 x 400V + N ~ 50Hz

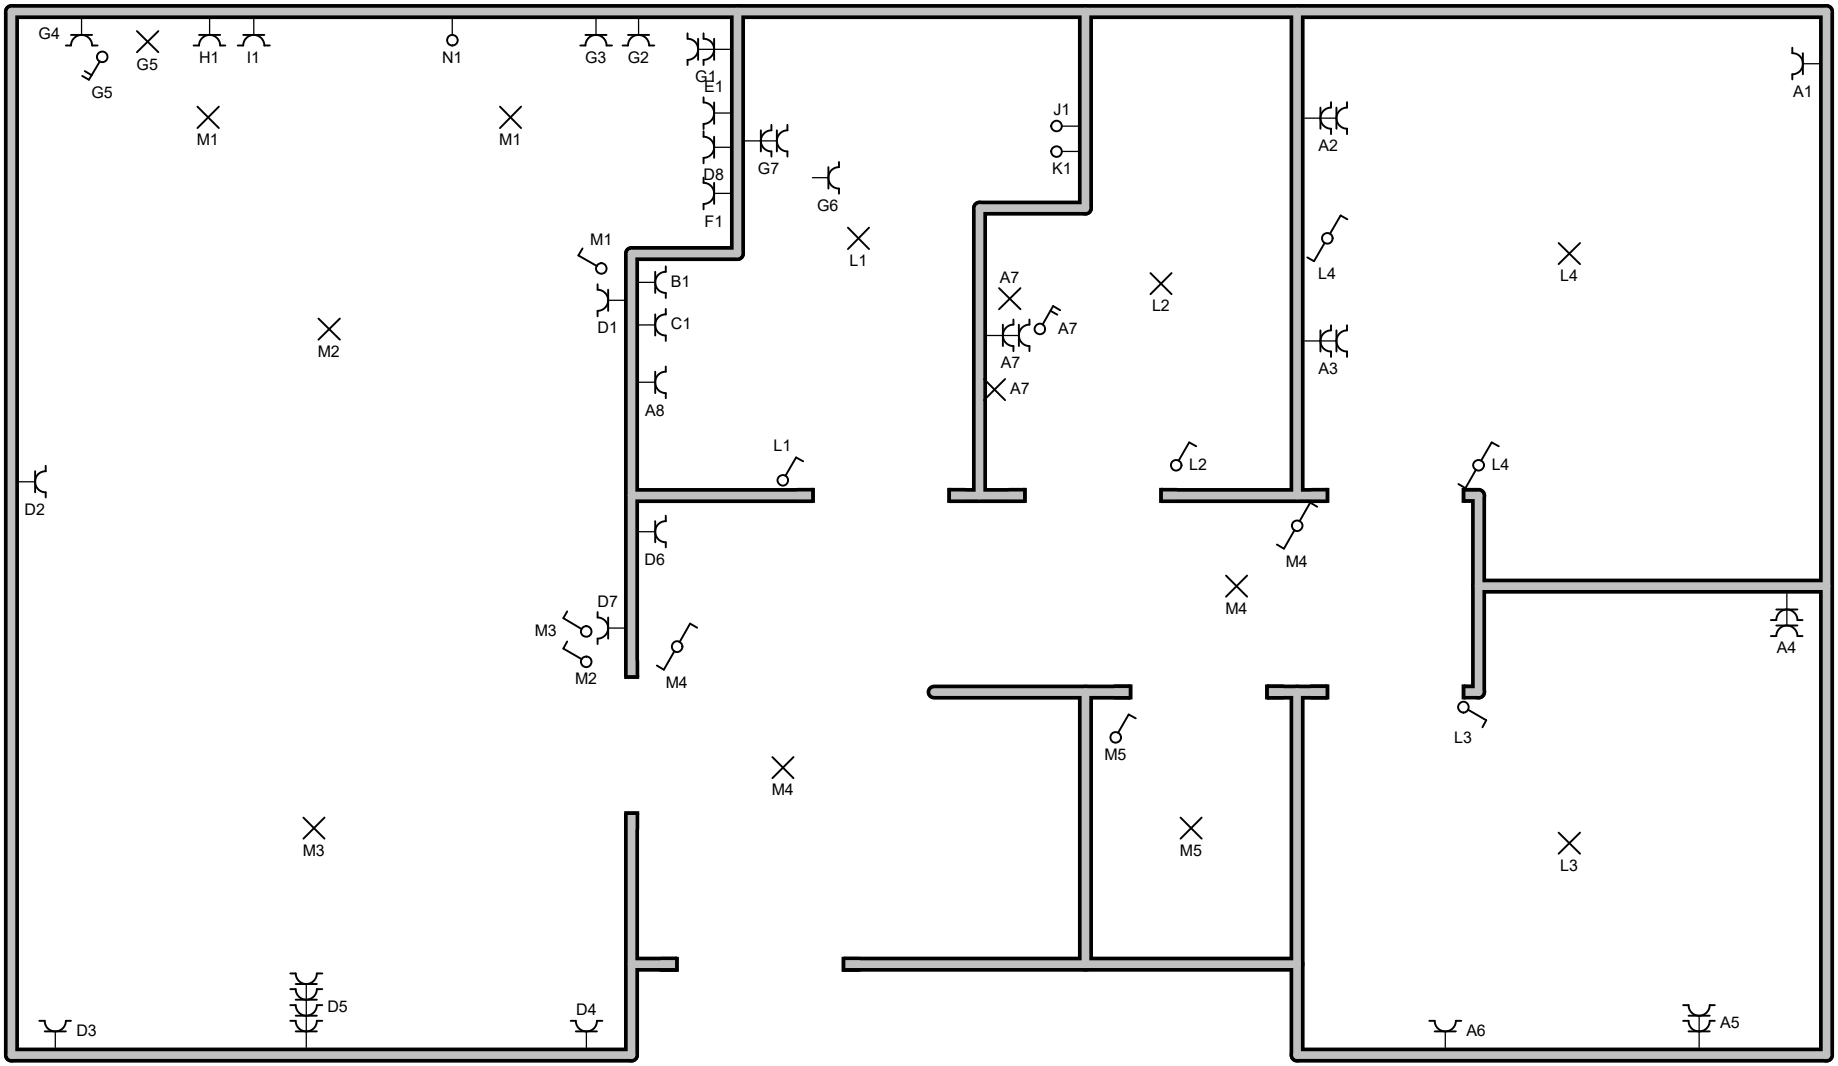

Erkend Organisme
ACEG
Romeinsesteenweg 524 / 28b
1853 Strombeek-Bever
Tel.: 02 880 88 90
e-mail: info@aceg.be


Plaats van de elektrische installatie
SLR Build
Sint-Antoniusstraat 41 Bus 0101
3191 Hever

Installateur
Simon Franckx bvba
Stationsstraat 110
3191 Hever
GSM: 0498 45 11 16
e-mail: info@simonfranckx.be
BTW BE 0848.525.514

SIMON FRANCKX
ELEKTRICITEITSWERKEN

Situatieschema

3 x 400V + N ~ 50Hz

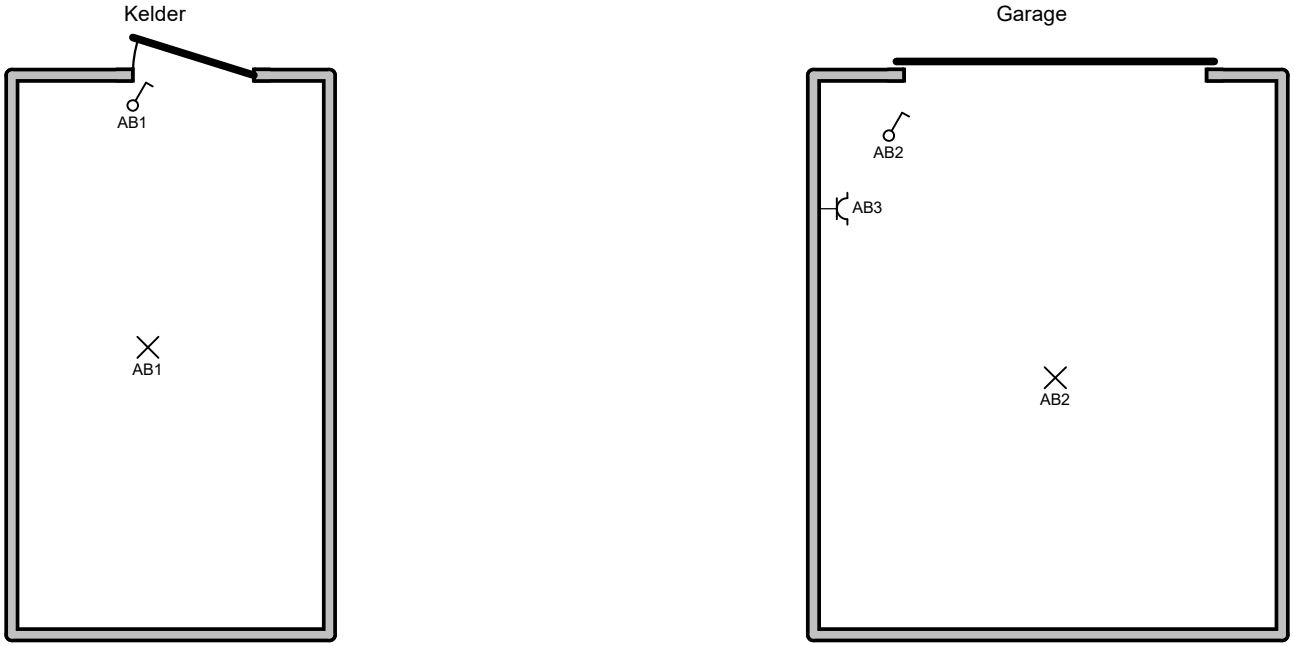

Erkend Organisme
ACEG
Romeinsesteenweg 524 / 28b
1853 Strombeek-Bever
Tel.: 02 880 88 90
e-mail: info@aceg.be

Plaats van de elektrische installatie
SLR Build
Sint-Antoniusstraat 41 Bus 0101
3191 Hever

Installateur
Simon Franckx bvba
Stationsstraat 110
3191 Hever
GSM: 0498 45 11 16
e-mail: info@simonfranckx.be
BTW BE 0848.525.514

SIMON FRANCKX
ELEKTRICITEITSWERKEN

Situatieschema

3 x 400V + N ~ 50Hz