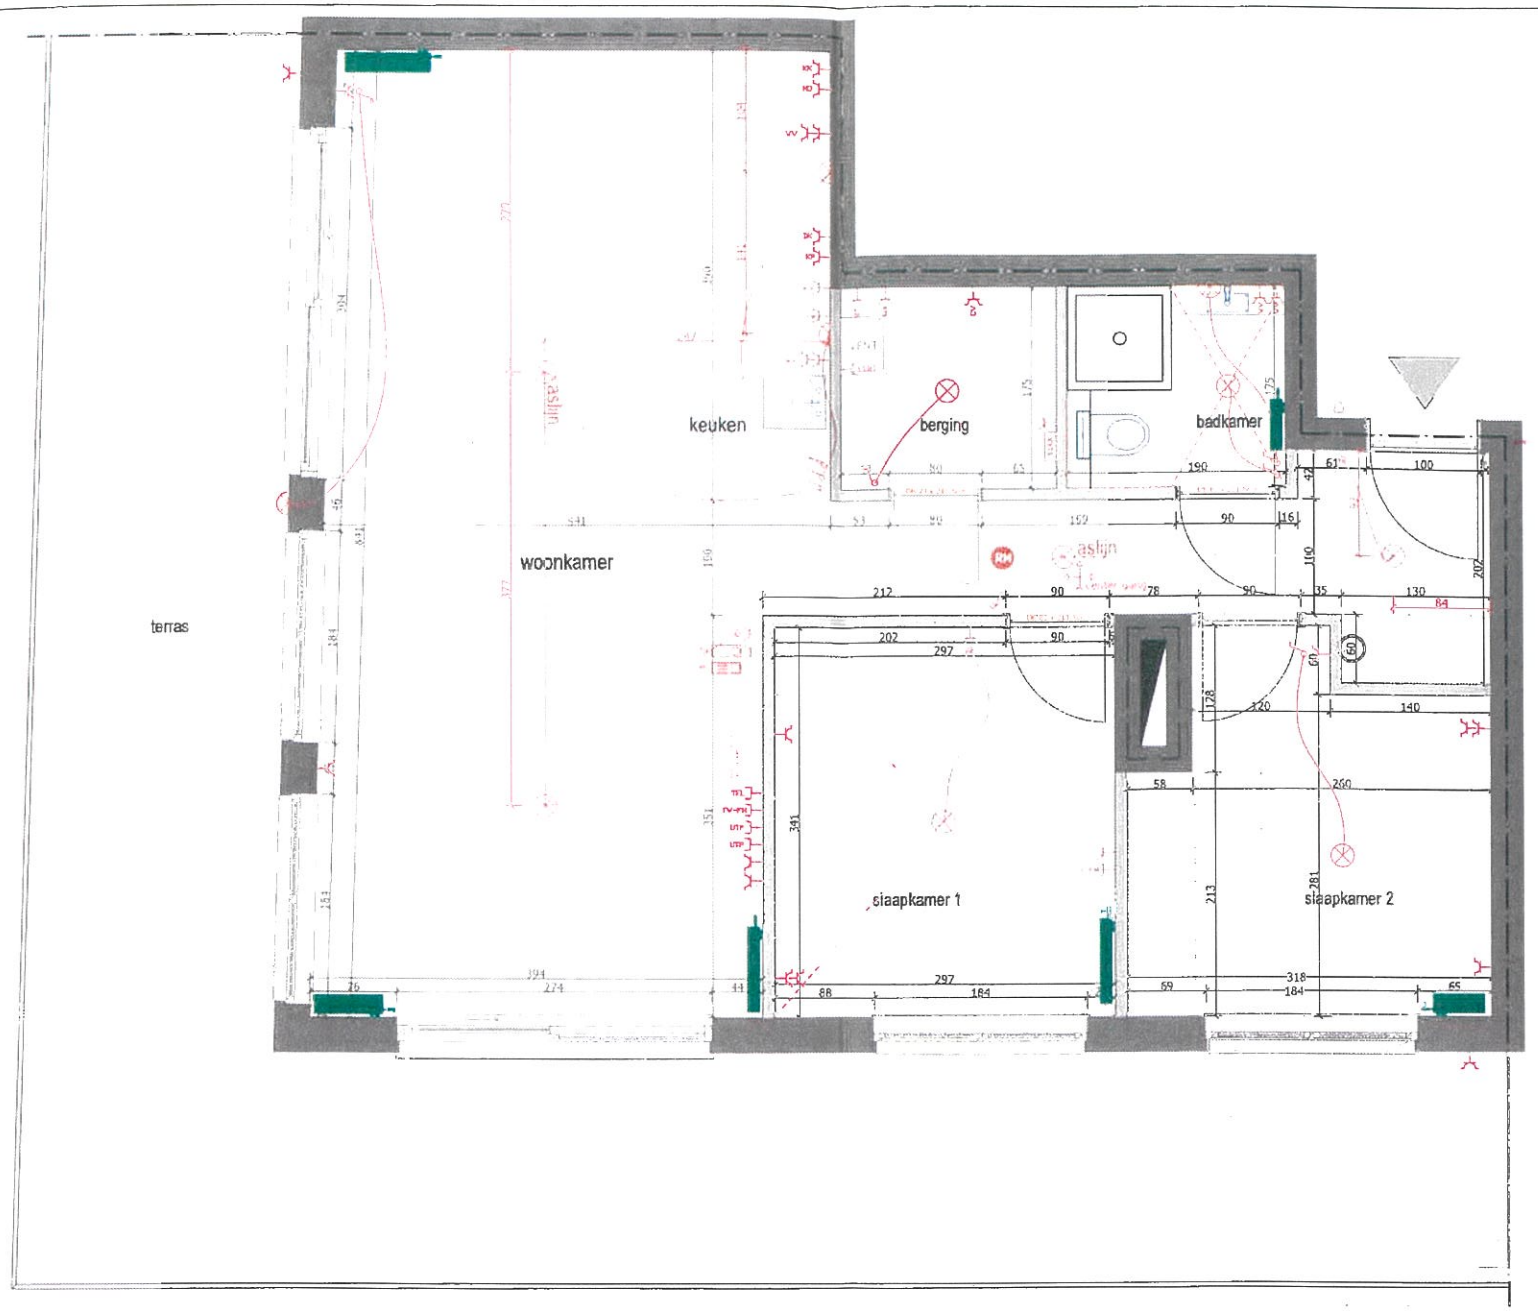


Bouwplan

LEGENDE

Elektriciteit

Standaard plaatsing stopcontacten en schakelaars horizontaal tenzij anders aangegeven.
- Schakelaars basis type Niko Original (kleur wit)
- Stopcontacten basis type Kika Original (kleur wit)

Hoogte stopcontacten:
- Hoogte +/-30 cm tov vloerpas (center)
- Hoogte Schakelaars +/-110 cm tov vloerpas (center)

Plaatsing stopcontact langs deur, raam of opening:
- 15 cm center van stopcontact (anders aangegeven met maatlijn)

Hoogte stopcontacten boven aanrecht:
- 115 cm tov vloerpas (center)

Hoogte schakelaar boven aanrecht:
- 110 cm tov vloerpas (center)

Stopcontact badmeubel:
- 115cm tov vloerpas (center)

Hoogte schakelaar badmeubel:
- 115cm tov vloerpas (center)

Stopcontact CV:
- 110 cm tov vloerpas (onderkant)

- dubbel stopcontact
- enkel stopcontact
- dubbel stopcontact op werkvlakhoogte
- enkel stopcontact op werkvlakhoogte
- aansluiting telefoon
- aansluiting TV
- aansluiting UTP
- voeding vaatwas
- voeding kookplaat
- voeding dampkap
- enkel stopcontact microgolfoven
- enkel stopcontact koelkast
- voeding verluchtingsunit
- voeding elektrische radiator
- voeding droogtrommel
- voeding wasmachine
- voeding CV
- voeding Ventilatie

- rookdetectie op batterij in de appartementen
- enkelpolige schakelaar
- dubbelpolige schakelaar
- voeding plafondlichtpunt
- voeding wandlichtpunt
- elektrisch verdeelbord
- parlofoon: hoogte bovenkant 180cm
- thermostaat: hoogte bovenkant 180cm
- center deur: lichtpunt center deur geplaatst
- as-lijn: lichtpunten op dezelfde as-lijn

Binnenschrijnwerk

afmetingen deurblad
meubilair is illustratief
(20) aan te houden maat

Sanitair

Plaatsing kranen, tenzij anders vermeld:

douchekraan	110 cm tov vloerpas (aslijn)
badkraam	60 cm tov vloerpas (aslijn)
shell kraan lavabo	60 cm tov vloerpas (aslijn)
shell kraan wc	25 cm tov vloerpas (aslijn)
buitenkraan	60 cm tov vloerpas (aslijn)
meubel	90 cm bovenkant tablet
douchebak	zo laag mogelijk afhankelijk type bak
handenwasser	90 cm bovenkant tov vloerpas
wc	bovenkant 40 cm zonder wc bril tov vloerpas
spiegel	bovenkant 200 cm

- warmwateraansluiting
- koudwateraansluiting
- dubbeldienstkraan
- dubbeldienstkraan regenwater

Muren en plafond

- wandtegels
- dragende muren
- niet-dragende muren
- verlaagd plafond
- gyproc wand

Verwarming

- standaard radiator met vloeraansluiting - radiatorkraan
- standaard radiator met vloeraansluiting - thermostatische kraan
- standaard radiator met muuraansluiting - radiatorkraan
- standaard radiator met muuraansluiting - thermostatische kraan

Buitenschrijnwerk

vliegenramen

Handtekening klant

Project Malto
A 2.3 Geens - Cludts

Index 21/12/2017 | BINNENMUREN | VERSIE: 1

ALGEMENE AANNEMINGEN
TAXANDRIA

© Document is eigendom van Taxandria nv. Informatie hieringenomen is uitsluitend vertrouwelijk en mag niet gereproduceerd, openbaar gemaakt of verspreid worden naar derden zonder schriftelijke toestemming. Dit document dient op verzoek teruggezonden te worden.