

V: verlichting
S: stopkontakten

Badkamer

Wasmachine

Droogkast

Vaatwas

CV-ketel

Ventilatie-unit

V: inkom, keuken, leefruimte,
buiten, slpk 1-2



S: keuken, inkom

S: leefruimte

S: slpk 1-2

Kookfornuis

Oven

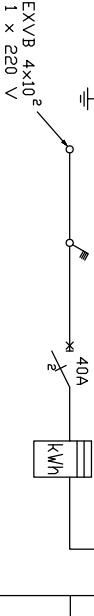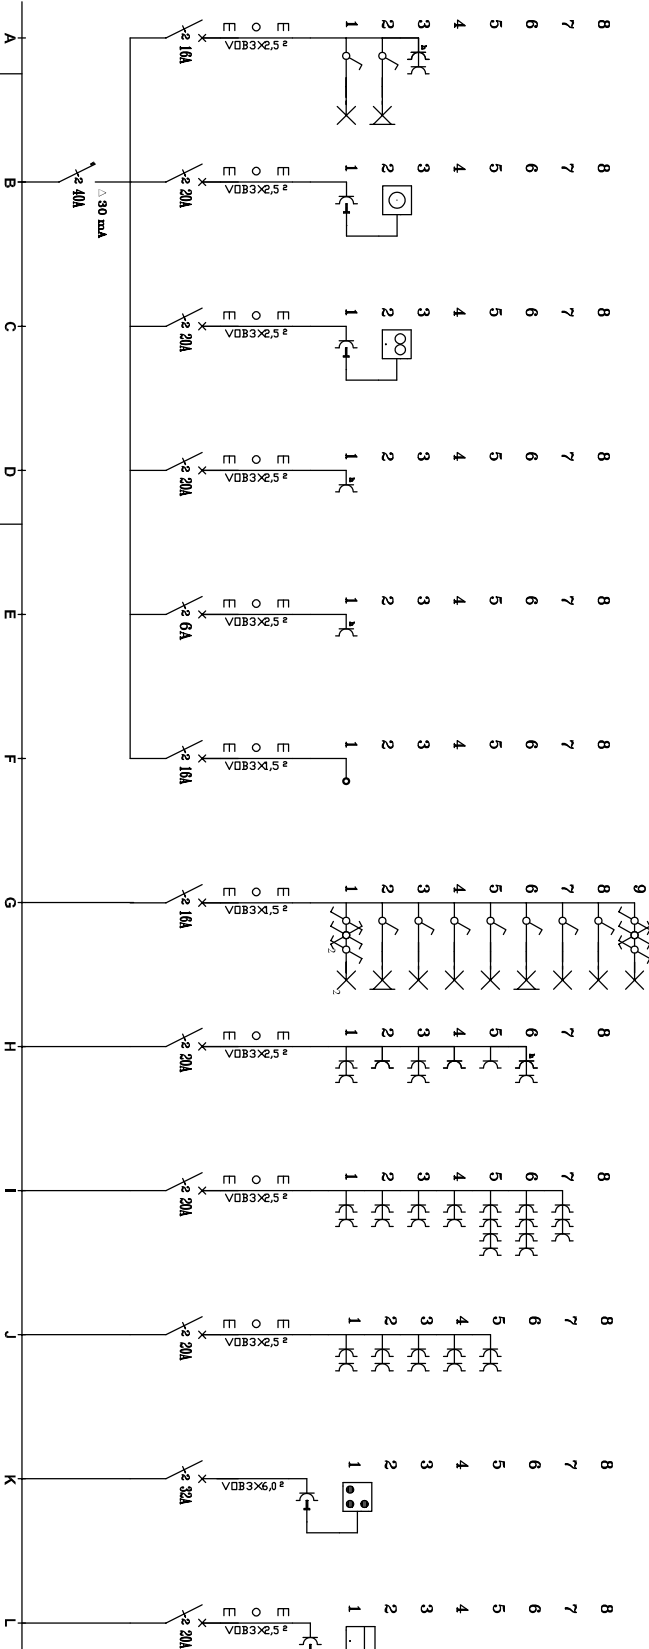

PLAATS VAN DE UITVOERING

Immo Beguin - kantoor
Burgemeester Gillonlaan 115
8500 Kortrijk

VERANTWOORDELIJKE VOOR DE UITVOERING

bvba INNOTECH
Splenterbeekstraat 5
8710 Wielsbeke
T 056 / 66 44 51
F 056 / 66 43 51
E info@innotech.be

AFGEVAARDIGDE V/H KEURINGSORGANISME

handtekening:
do.tumi

SPANNING: 2 x 230V WAARDE AARDINGSWEERSTAND: