

# Stad RONSE.

Sectie A NRS. 725<sup>a</sup> 795.795<sup>bis</sup> 537<sup>e</sup> 538<sup>e</sup> bis.


Bierijnck.bos.

Nagezien  
De Directeur der Werken,

Gezien om gevoegd te worden  
aan onze beslissing van heden.

Ronse, 22. X. 1968  
De Burgemeester en Schepenen,

De Secretaris,

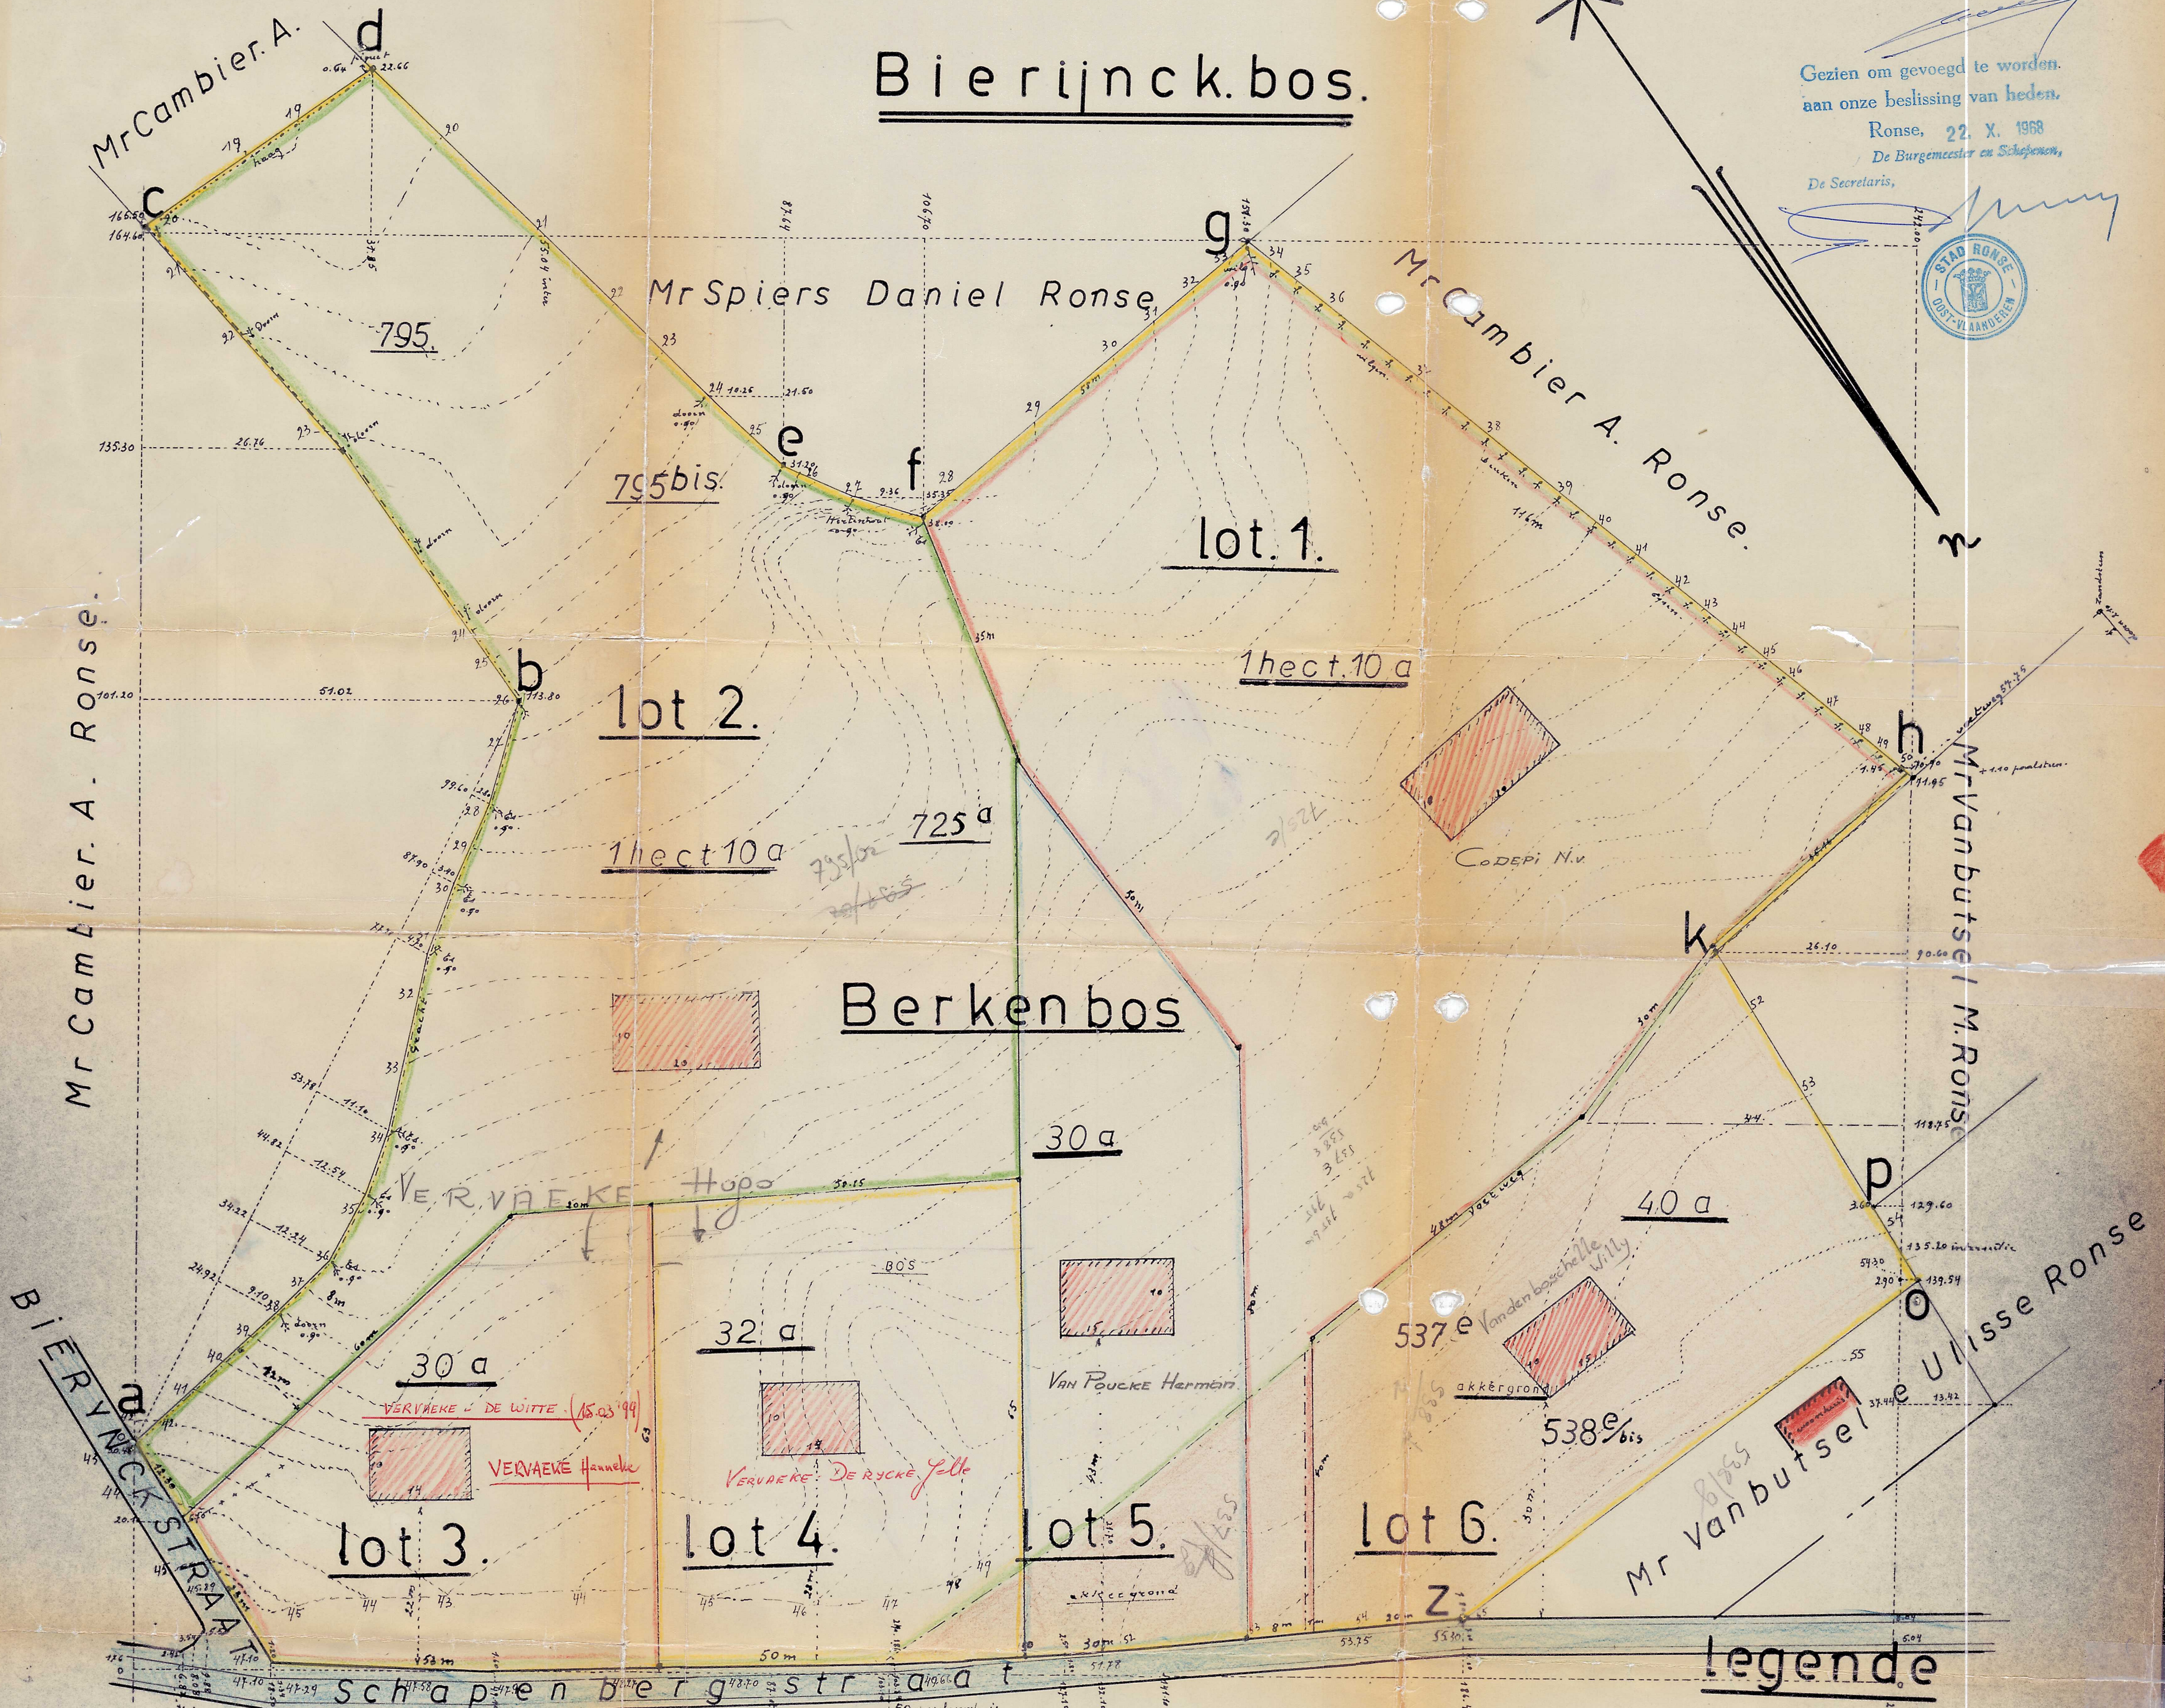

Occupatie

Schaal 1/500.

Reliefplan

1/500.

A : 50 doezel Noordhuis  
B : 44.80  
C : 26  
D : 19  
E : 19  
F : 37.20  
G : 28  
H : 33  
I : 50  
J : 49  
K : 54  
L : 54.5  
M : 55.

Gebouwen = rood  
Bomen = groen  
Grachten = blauw  
Werklijnen = gele  
Grenzen = gele  
Paalstenen = blauw  
Straten = blauw voetweg

Huidige axe draeft in bos = +++  
Grens van bos = groen  
Akkergrond = bruin  
Opgetrokken door ons Jans Reynstjens Gezworen met kundige  
51 Samuwerstraat 18 te Ronse.

Ronse den 30. Oct 1968.

voet a 1/500  
de eigenares.

Y. J. Kellekens

Schaal 1 = 1/500