



GRONDPLAN - BESTAANDE TOESTAND

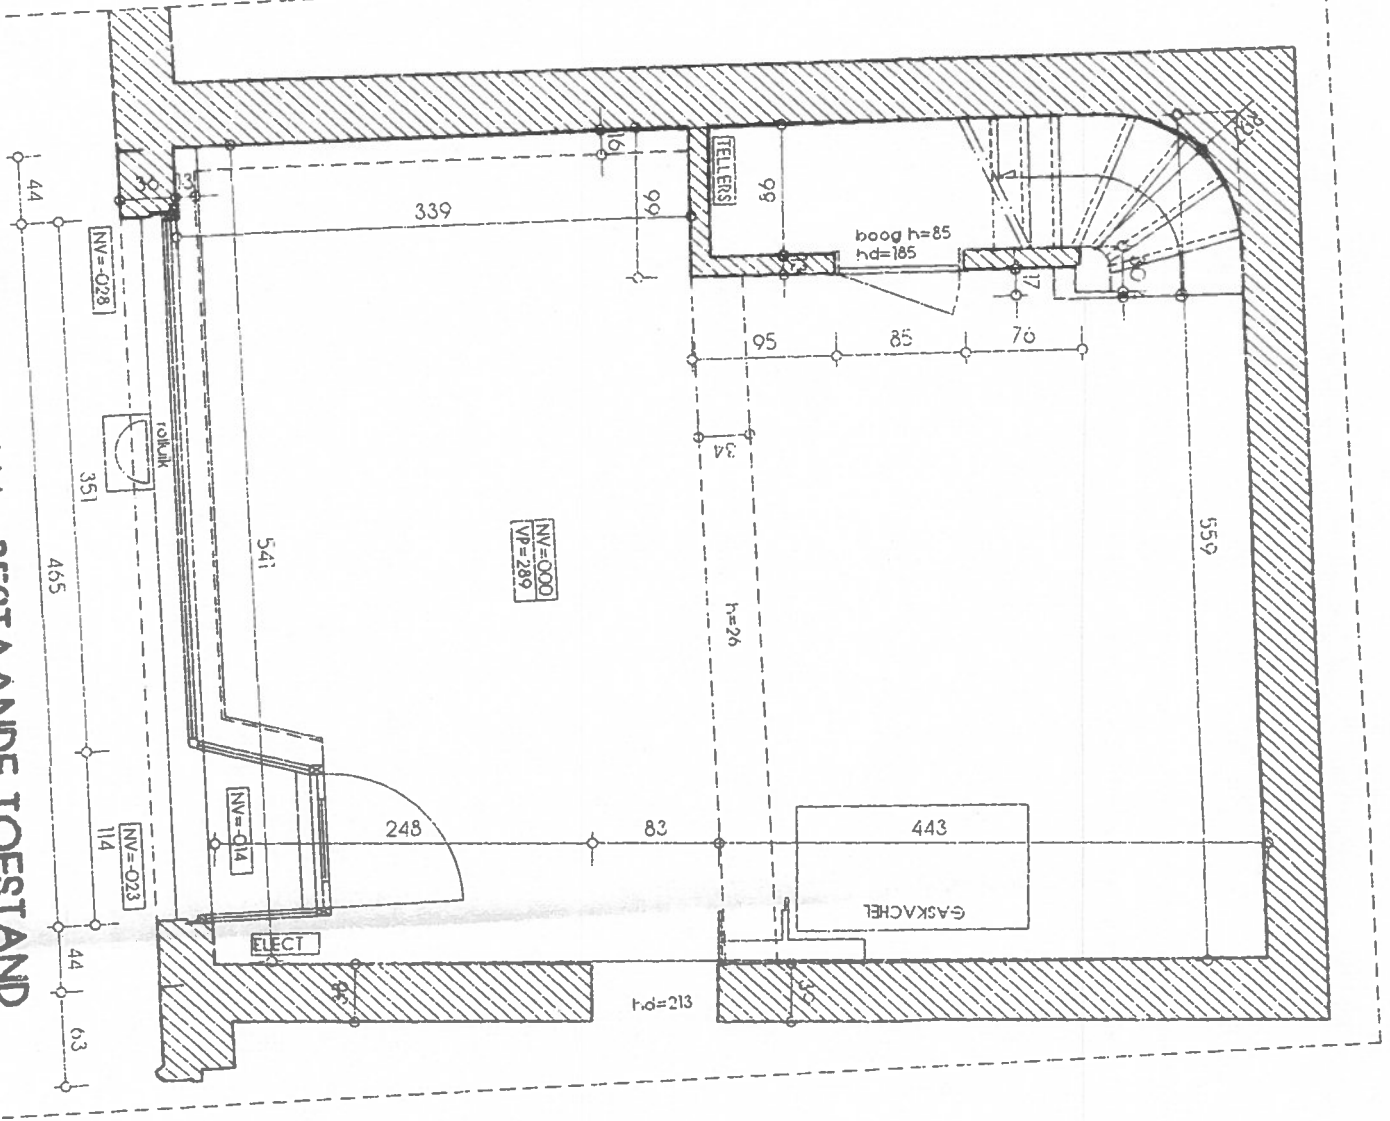

GRONDPLAN - NIEUWE TOESTAND

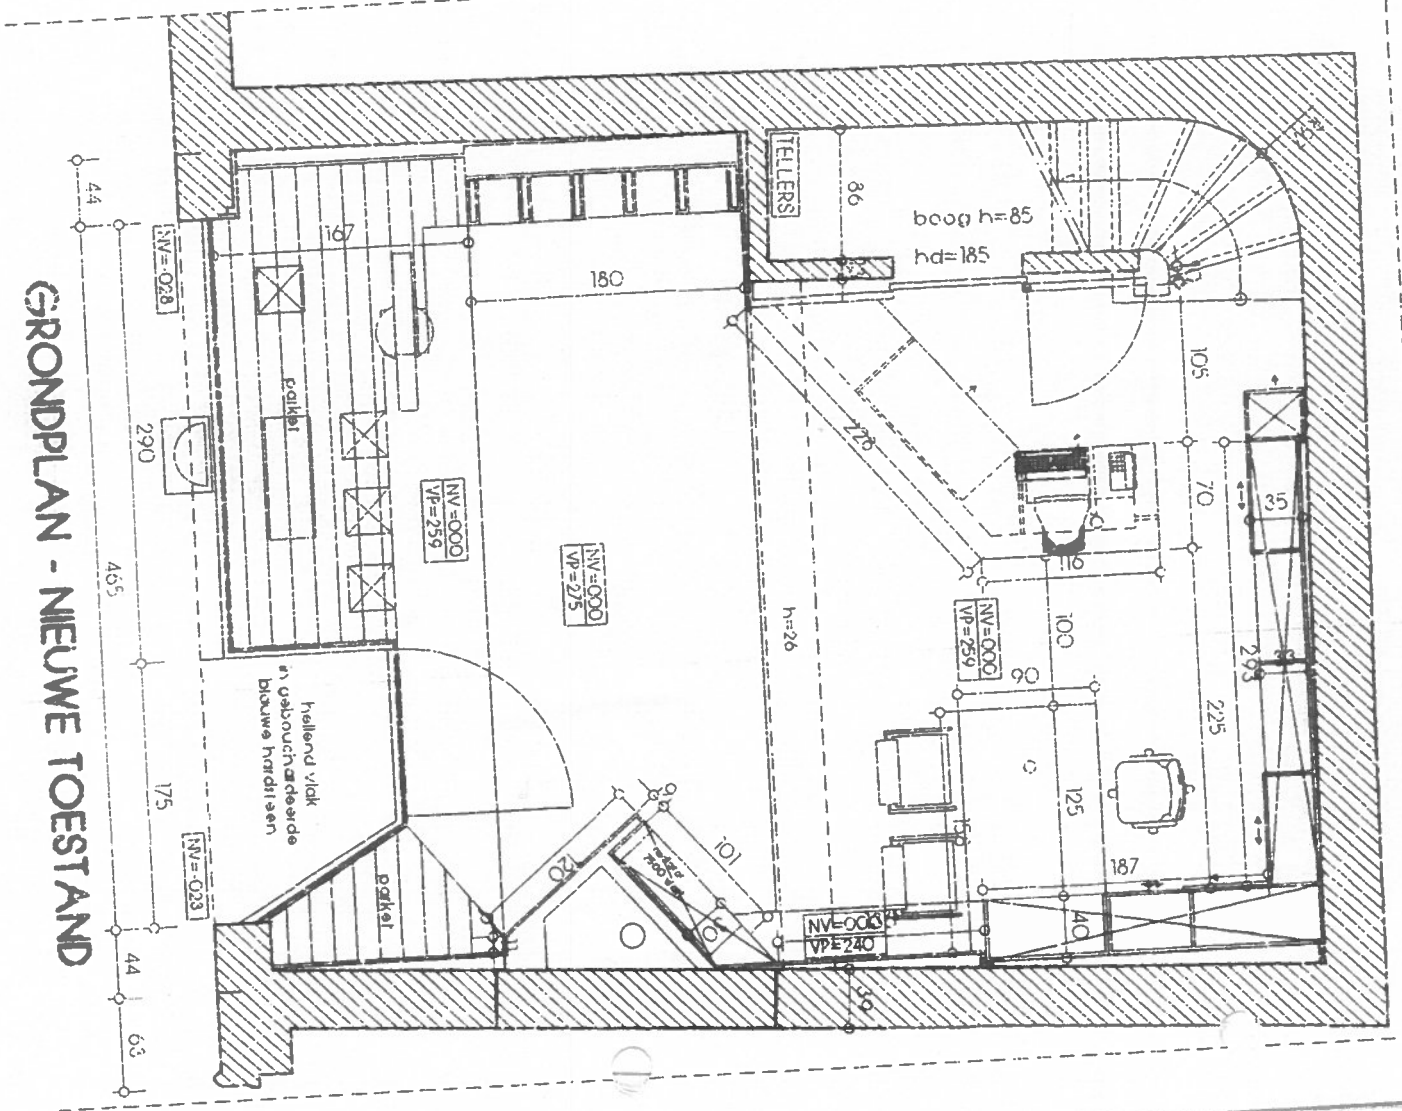

LEGENDE