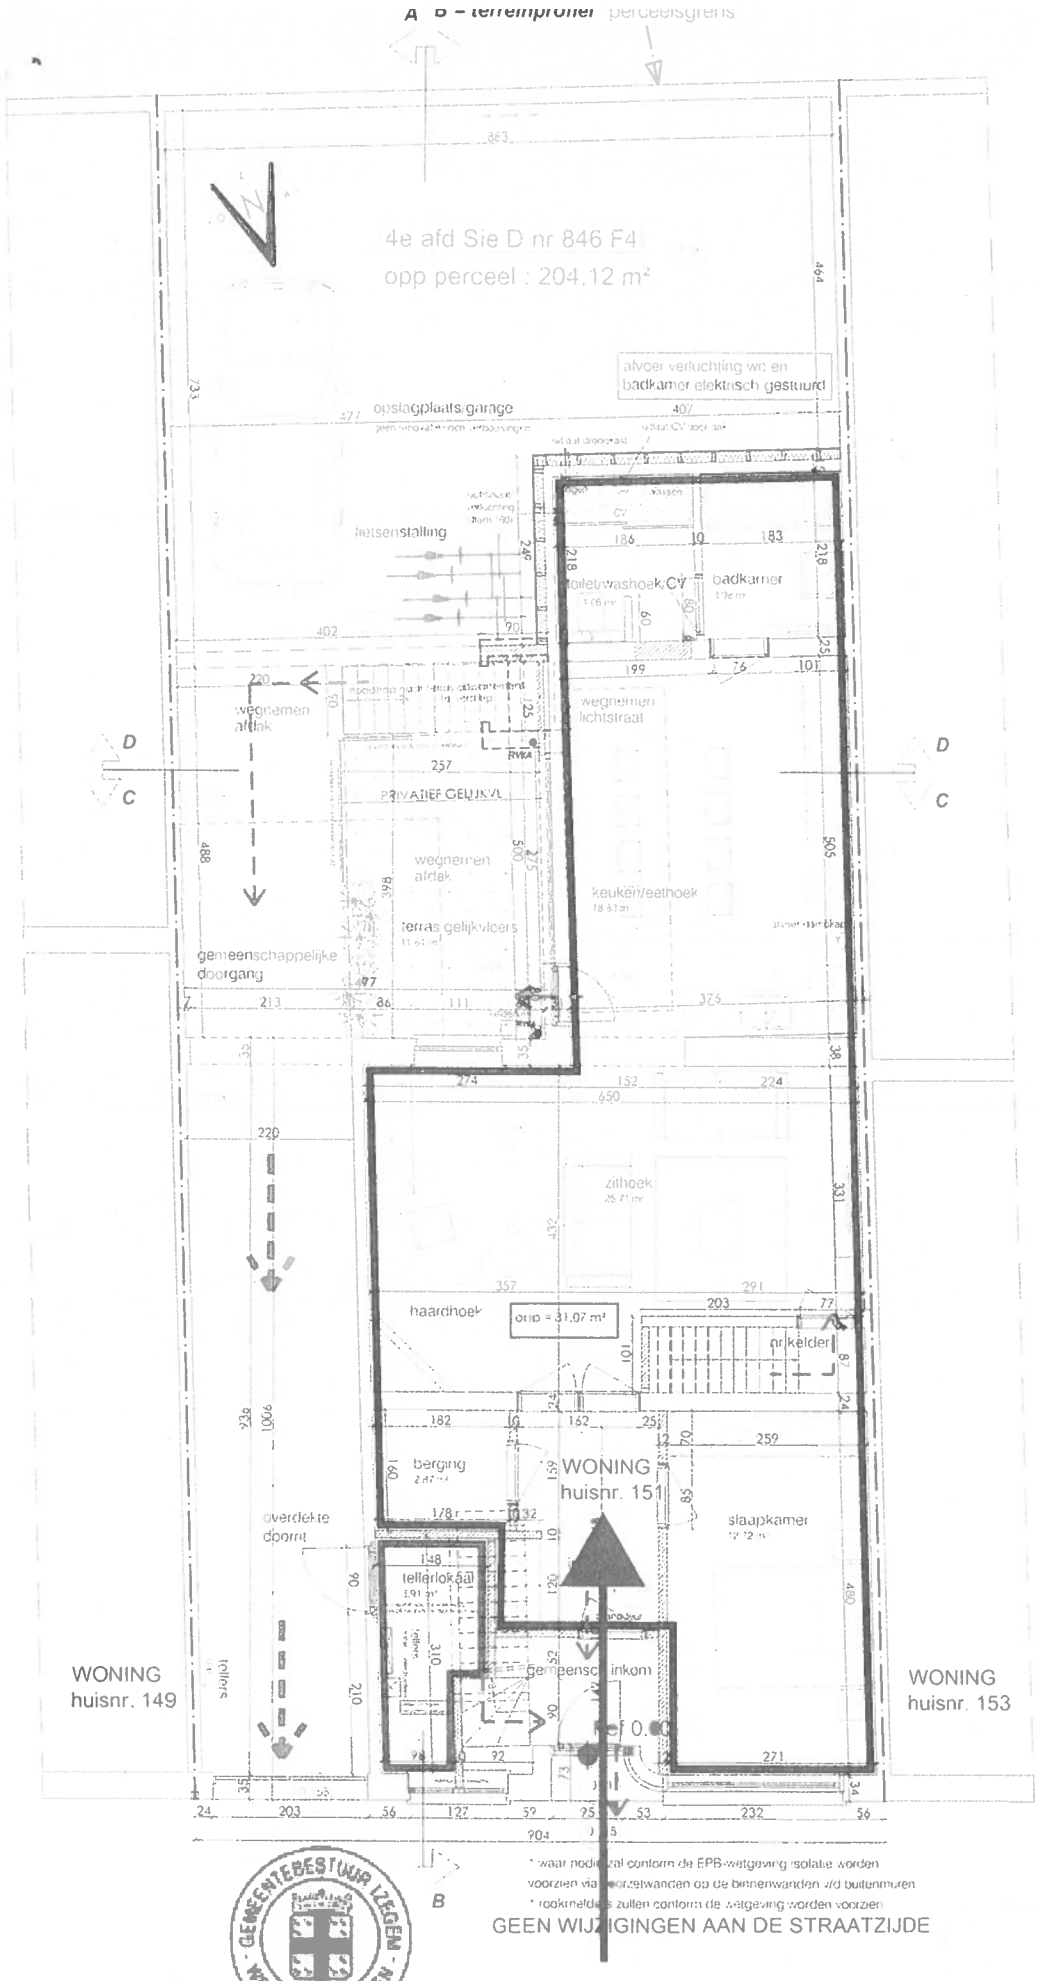
A B = terreinprofiel perceelsgrens
4e afd Sie D nr 846 F4
opp perceel : 204.12 m²
afvoer verluchting wc en badkamer elektrisch gestuurd
opslagplaats/garage
fietsenstalling
toilet/washoek/CV
badkamer
wegnemen afdak
wegnemen lichtstraat
PRIVATIEF GELIJKVL
wegnemen afdak
terras gelijkvloers
keuken/eethoek
gemeenschappelijke doorgang
zithoek
haardhoek
oud = 31.07 m²
kelder
berging
WONING huisnr. 151
overdekte doorrit
slaapkamer
tellerlokaal
gemeenschi inkom
WONING huisnr. 149
WONING huisnr. 153
D
C
B
* waar nodig zal conform de EPB-wetgeving isolatie worden voorzien via binnenzetwanden op de binnenwanden z/d buitenmuren
* rookmelders zullen conform de wetgeving worden voorzien
GEEN WIJZIGINGEN AAN DE STRAATZIJDE
GEMEENTEBESTUUR LEGEN · WEST-VLAANDEREN ·
151/0001
SCHAAL 1:100
0 m 5 10
30 APR 2021