

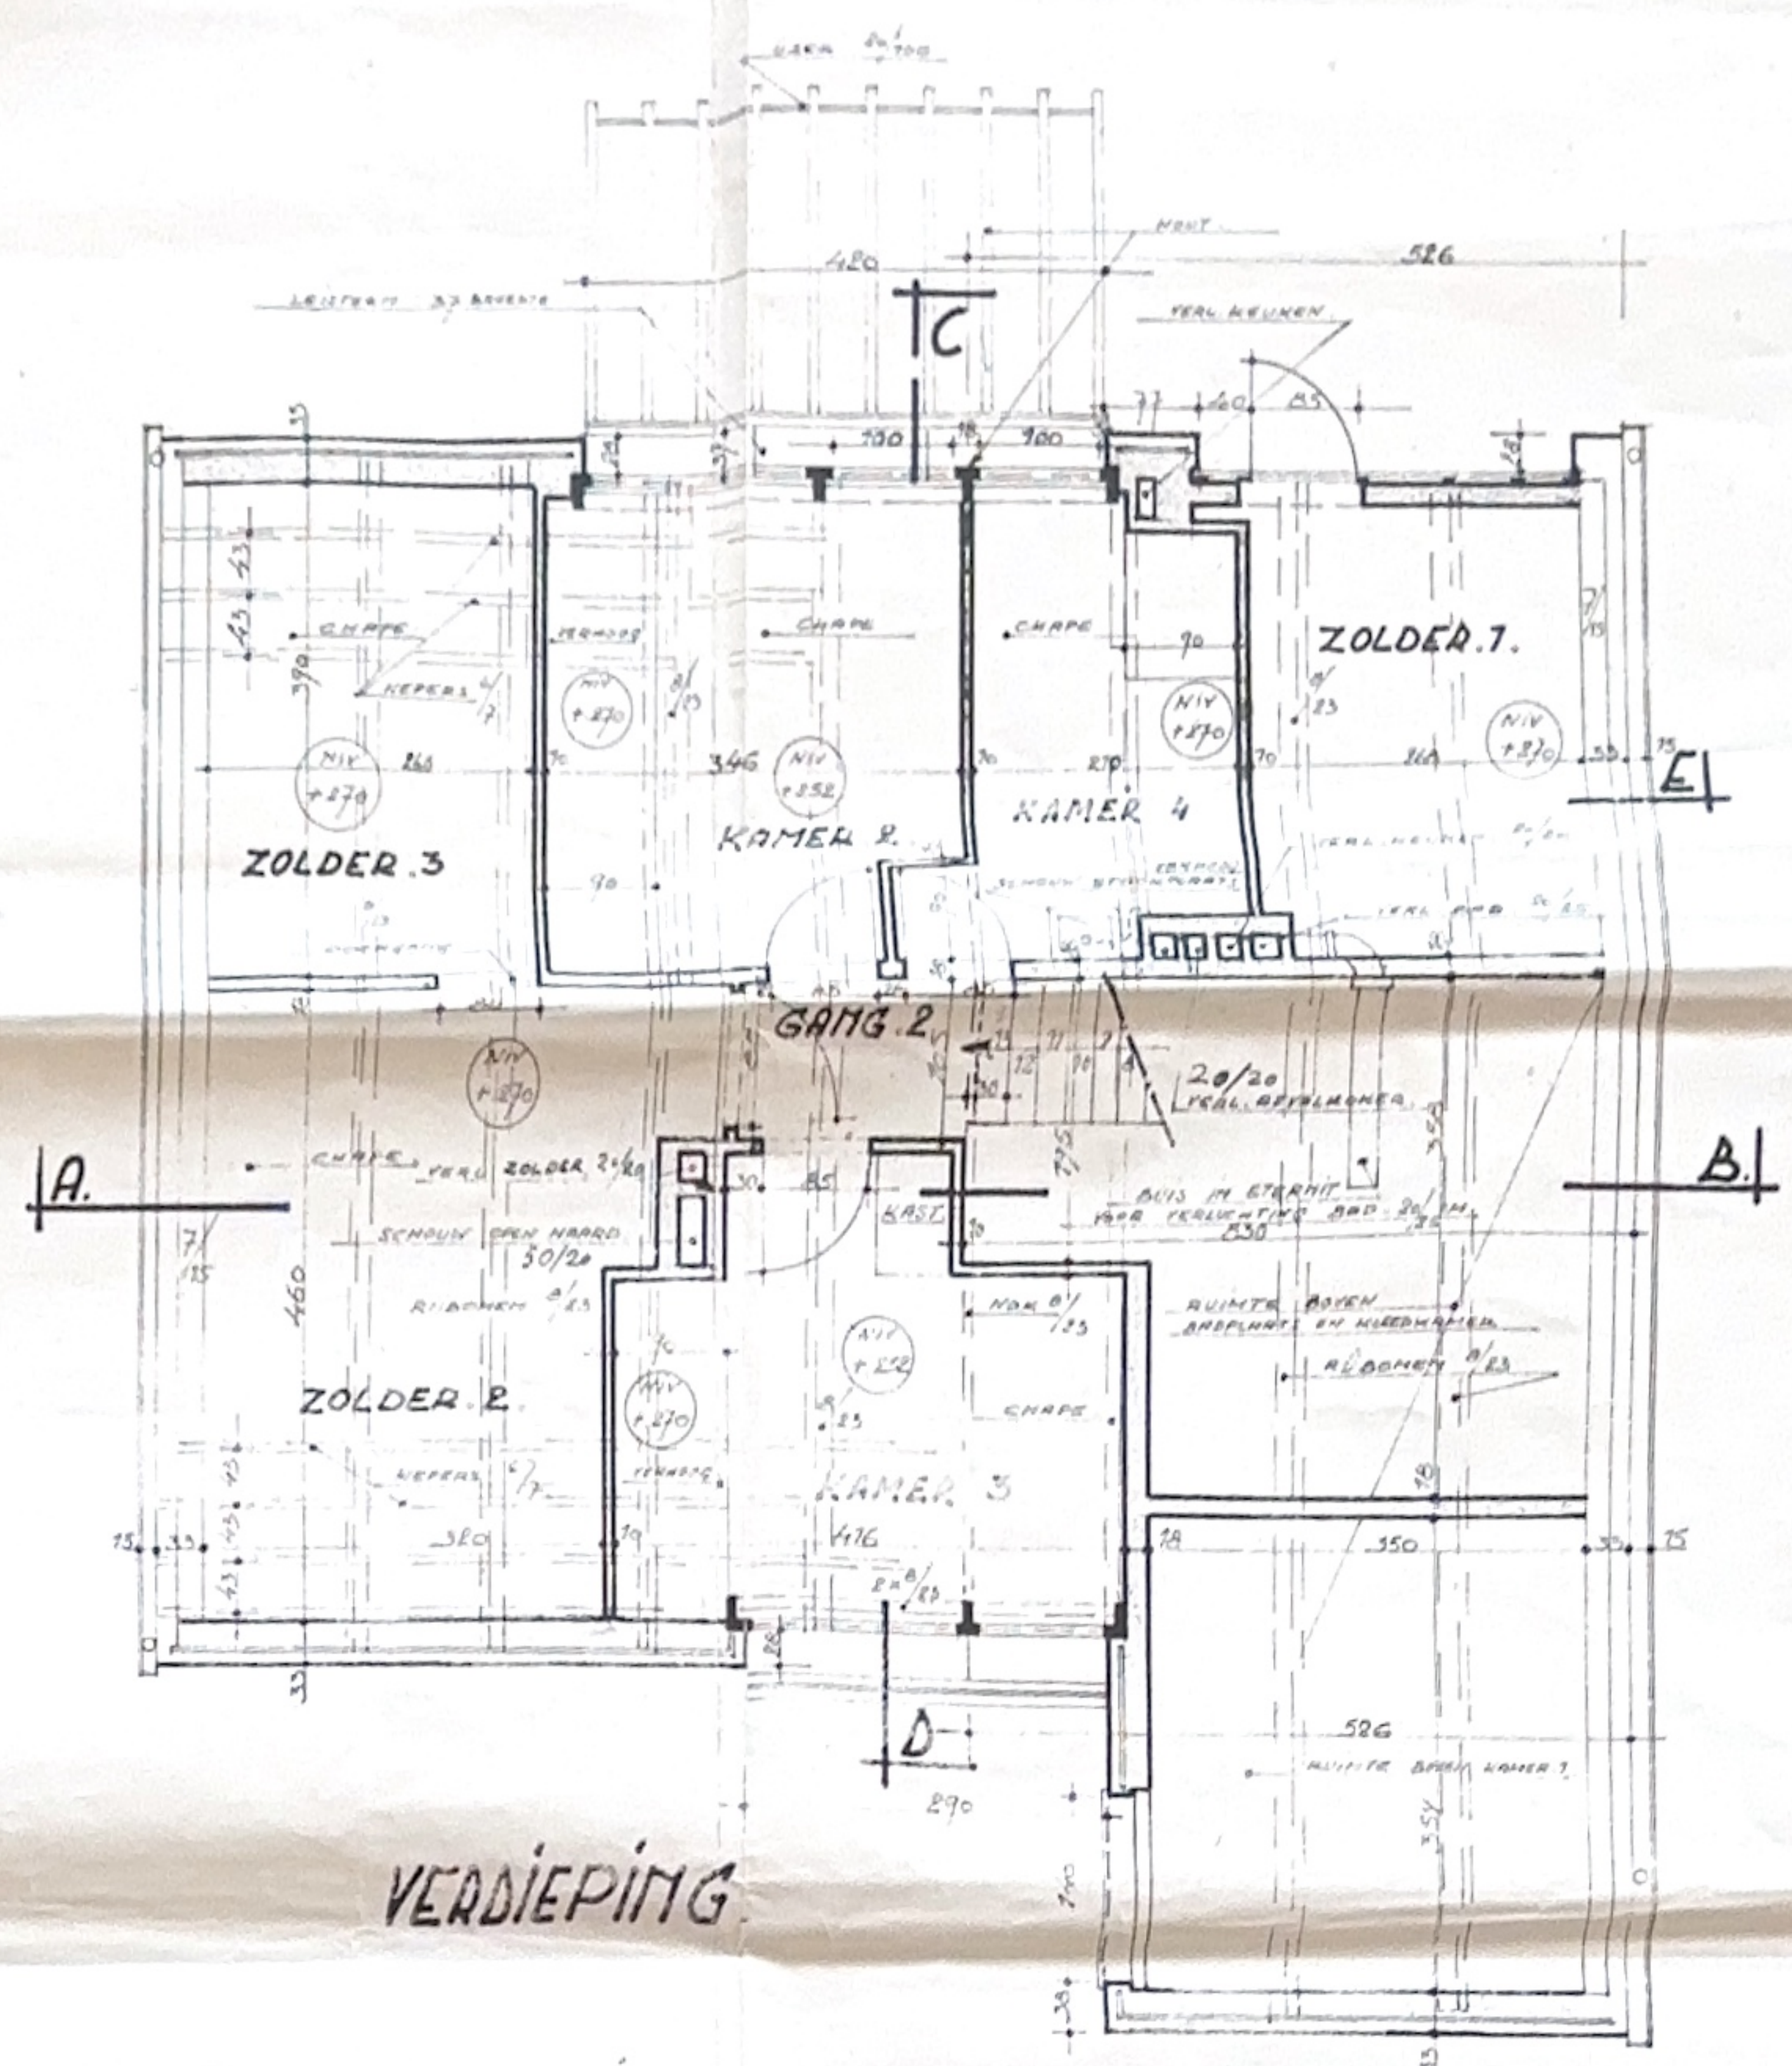


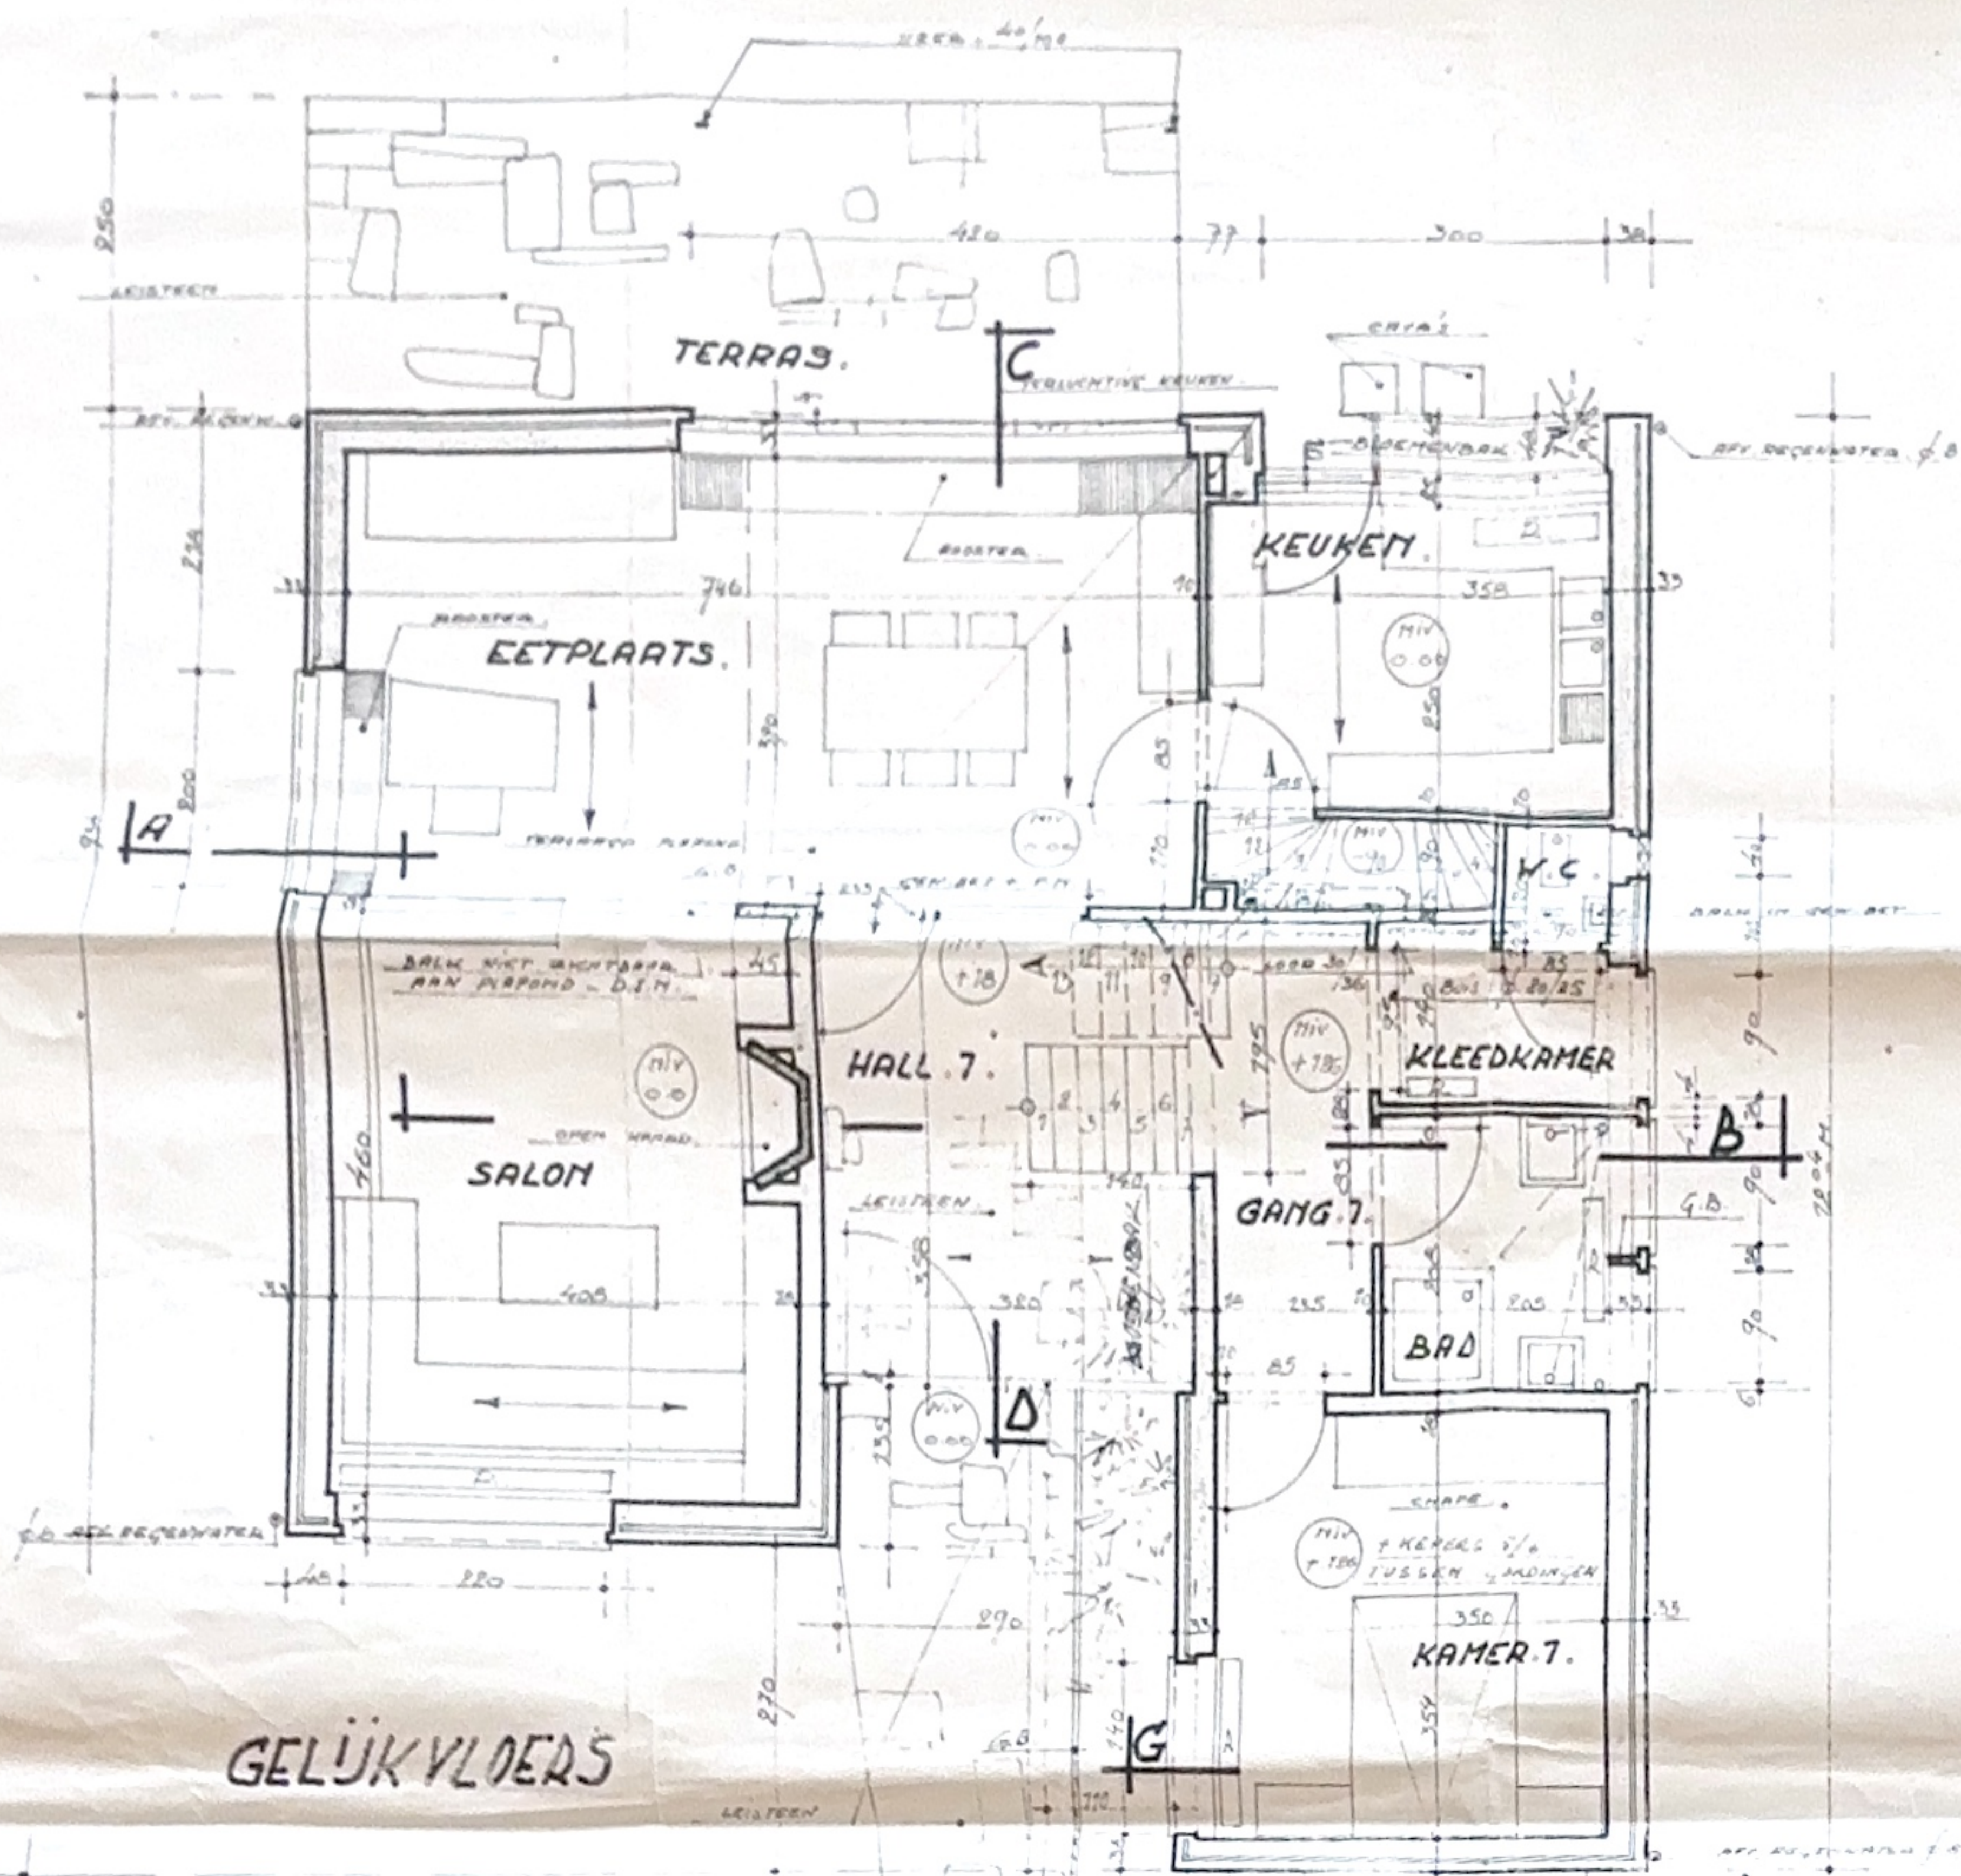

LIGGINGSPLAN

GEMEENTE TERNAT

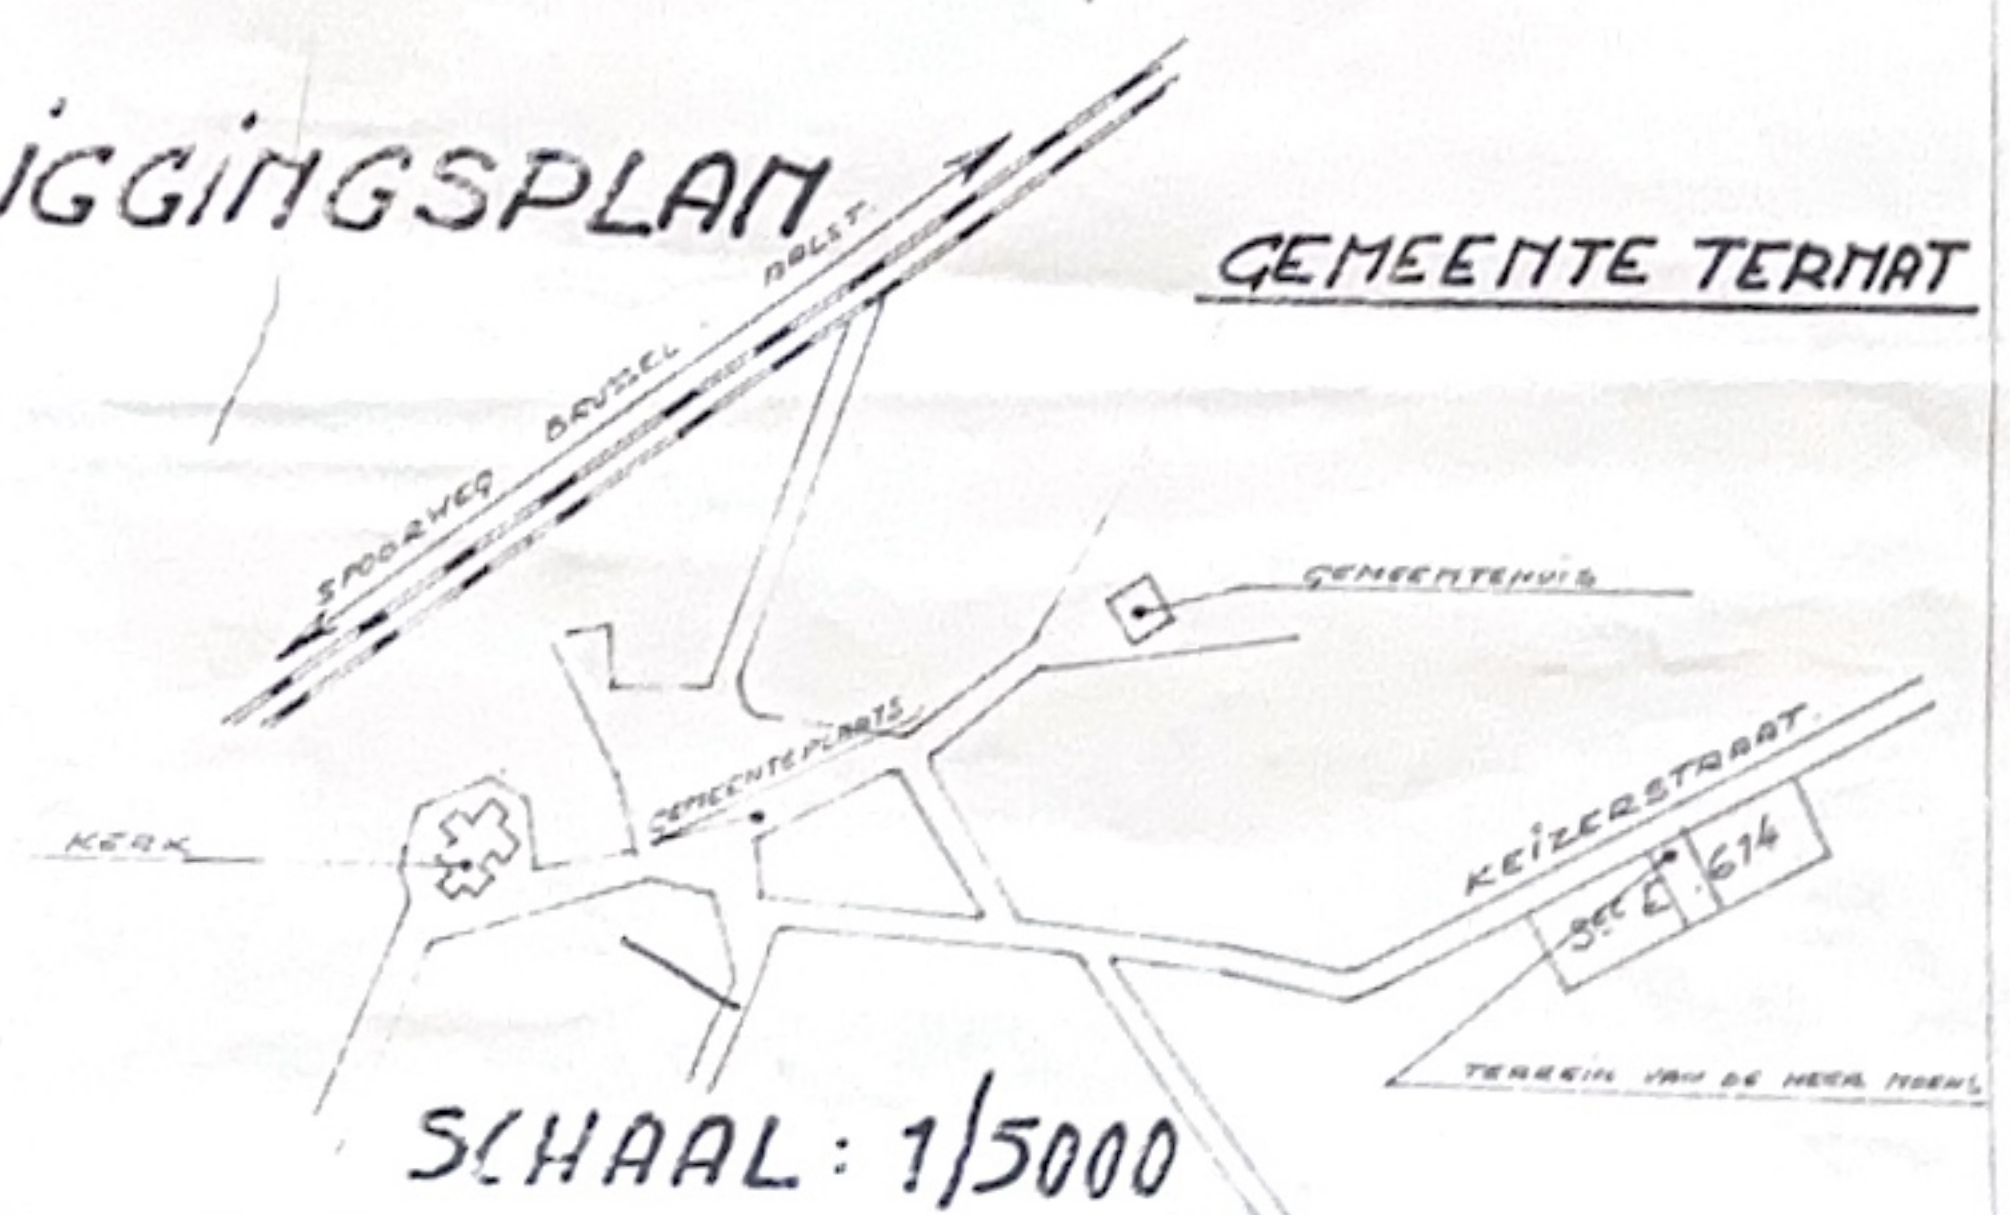


GEMEENTE TERNAT
SEKTIE E. NR 614 DEEL.

VILLA VAN DE HEER MOETIS ROGER
WONENDE, WITTERAMSDAL, 11, TE ASSE.
BOUWPLAATS: KEIZERSTRAAT TE TERNAT.

GRONDPLANS.

SITUATIEPLAN.

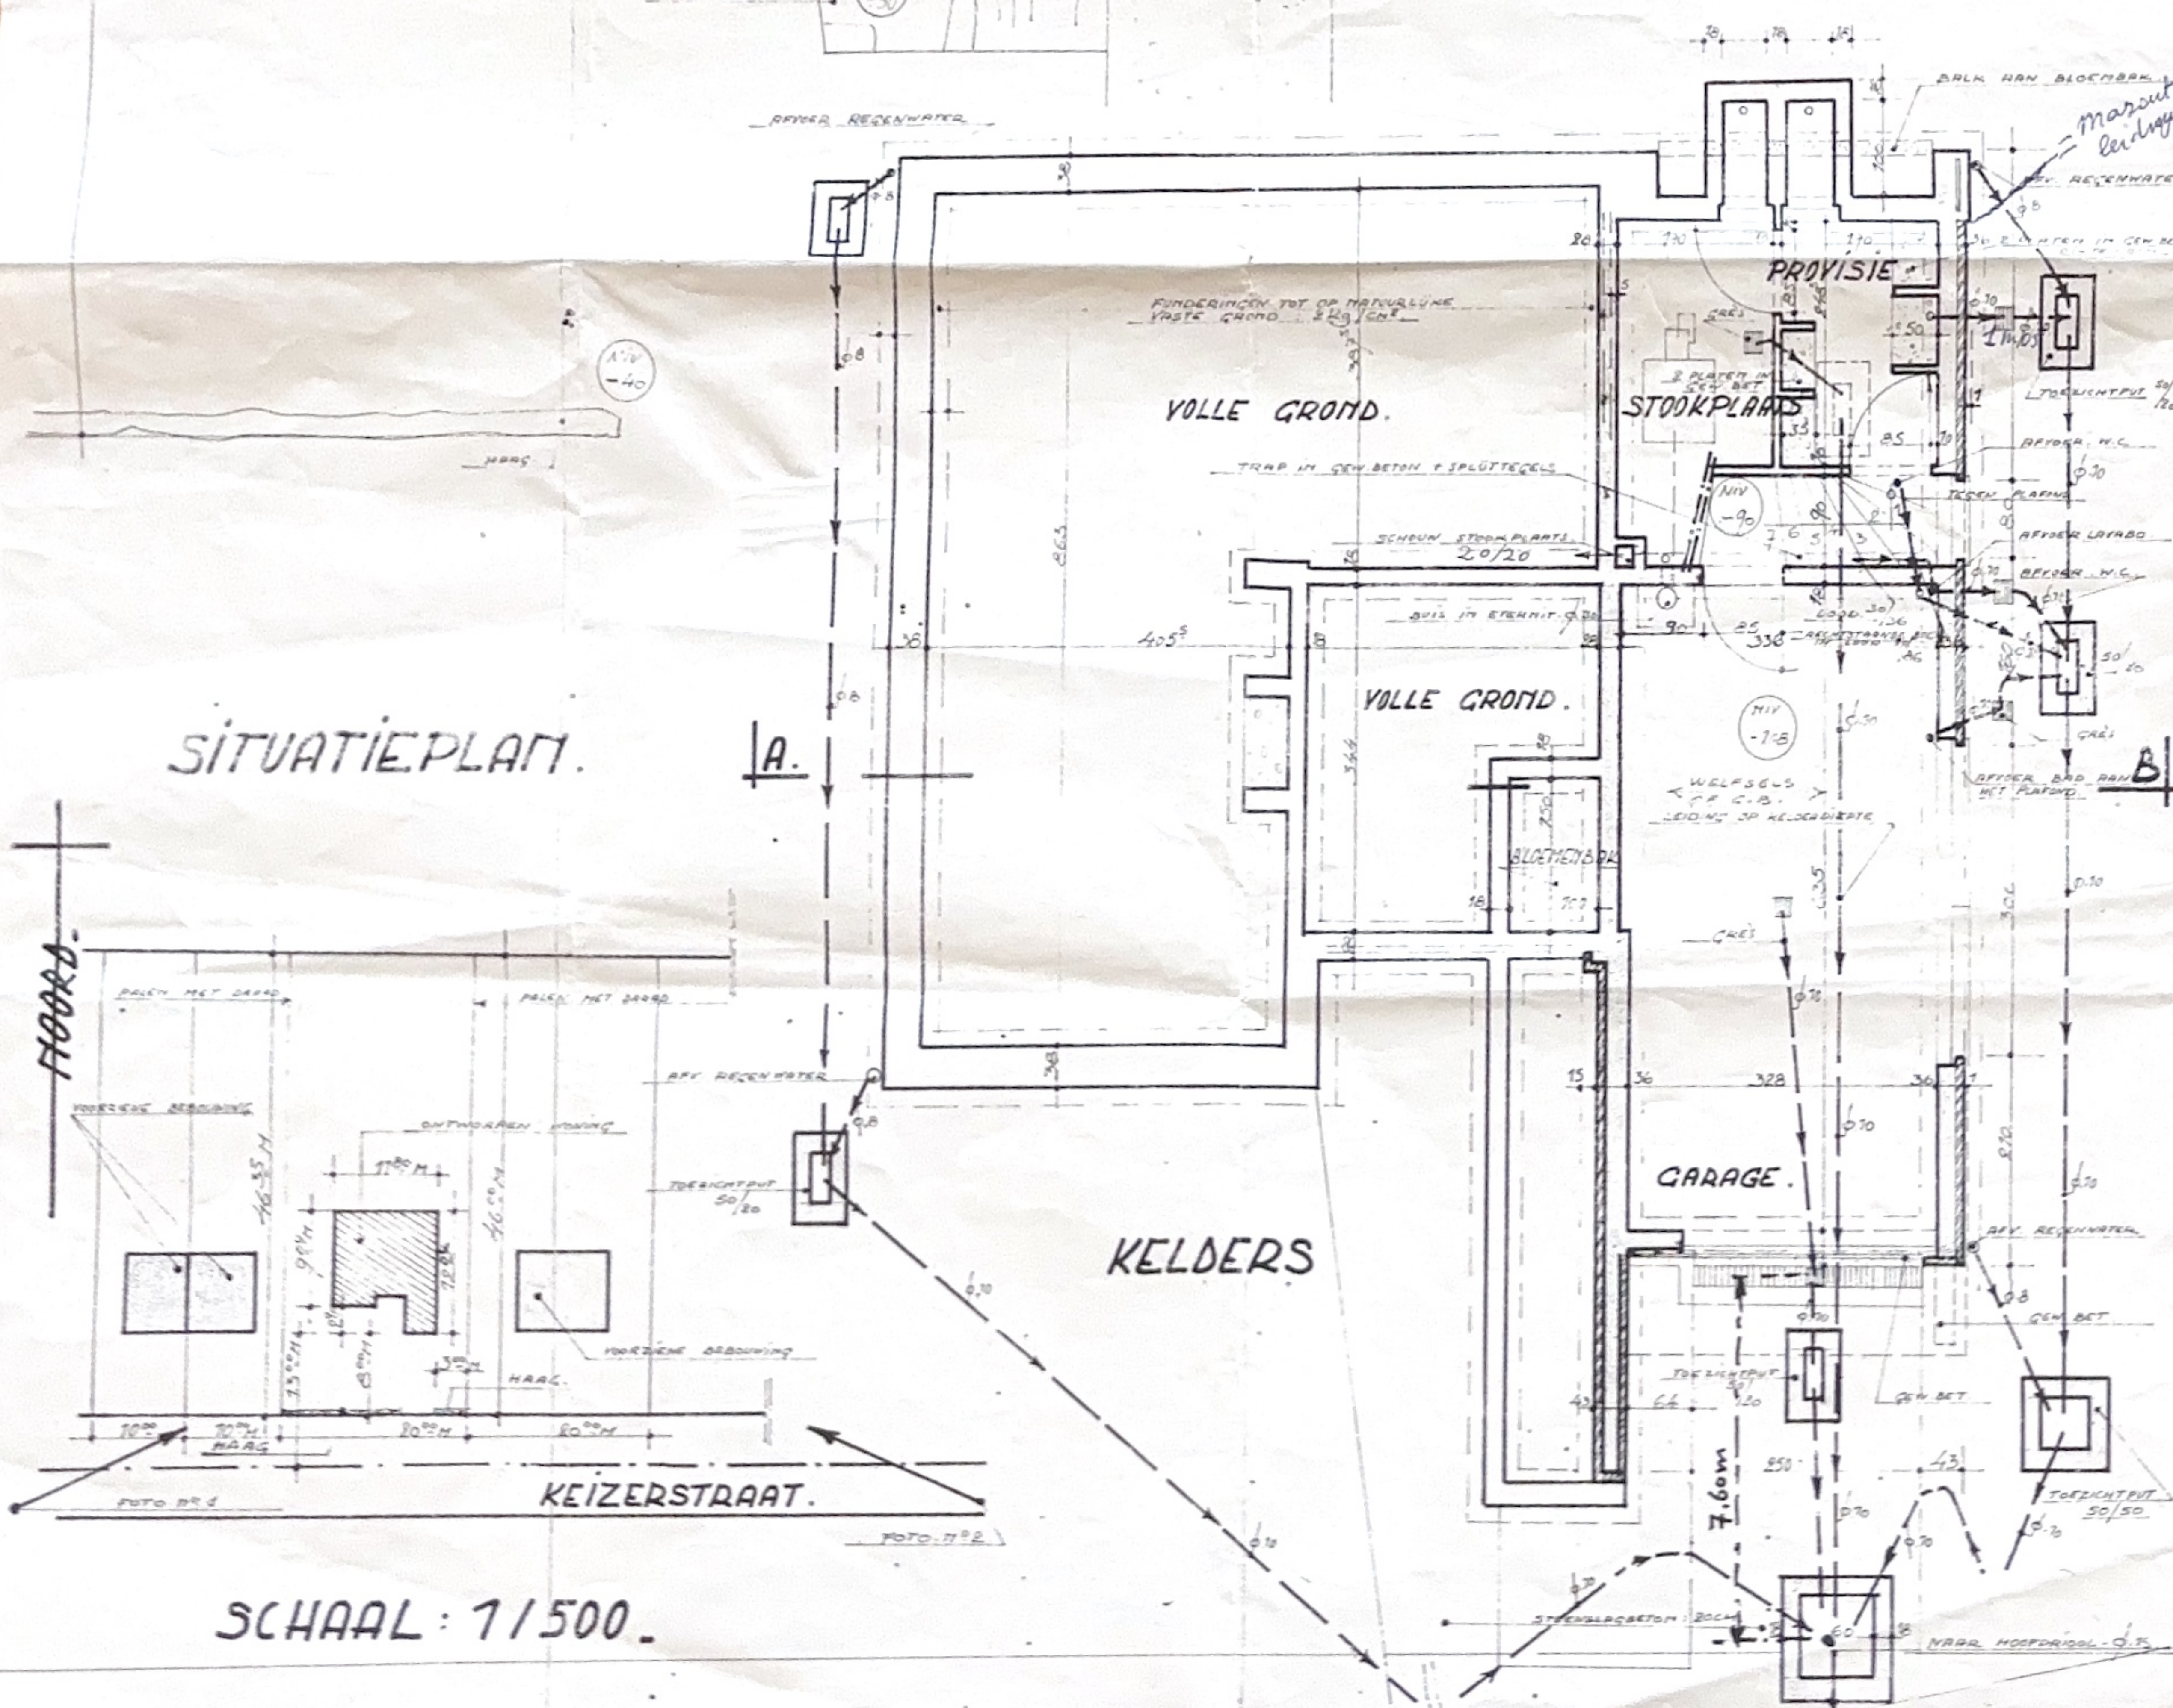

DE AANNEMER,

DE EIGENAAR,

DE ARCHITECT,

SCHAAL: 20%
10-12-64.
5.4.7-2-1-2

EBRARD Charles
ARCHITECT
Weversstraat 8, ASSE
BRABANT nr 0254

430-3"