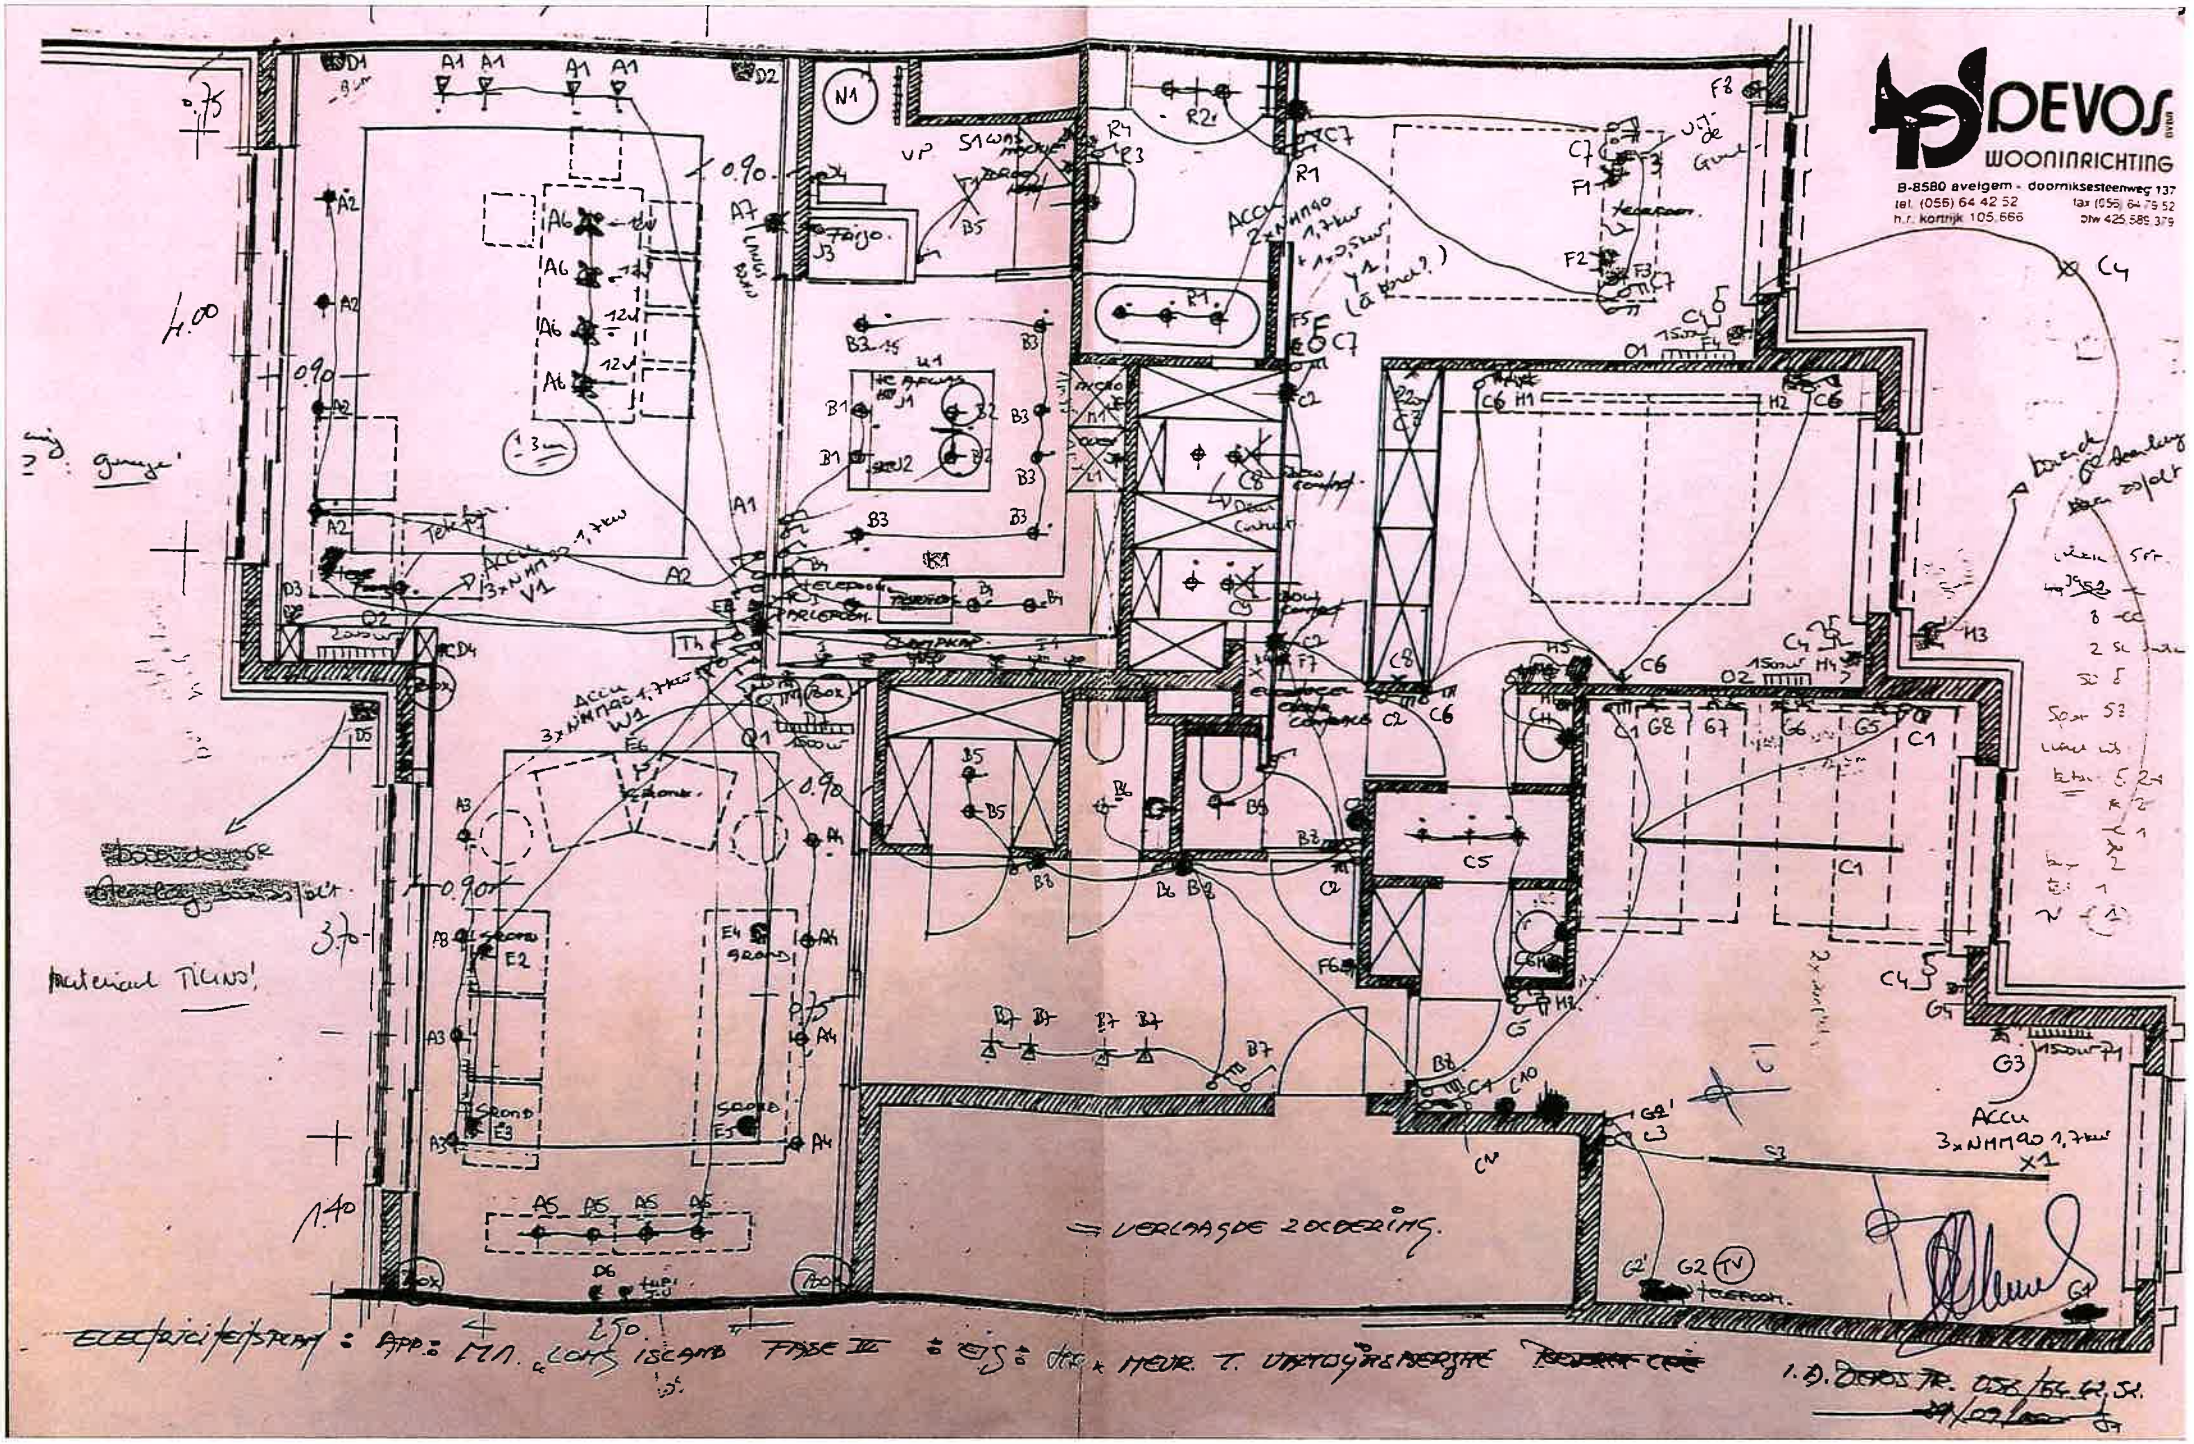

DEVOS
WOONINRICHTING
B-8580 avelgem - doorniksesteenweg 137
tel. (056) 64 42 52
fax (056) 64 75 52
h.r. kortrijk 105.666
btw 425.589.379
ACCU 3xNHM90 1,7kw
V1
ACCU 3xNHM90 1,7kw
W1
ACCU 3xNHM90 1,7kw
X1
= VERLAAGDE ZOLDERING.
1.D. DEVOS NR. 058/154.62.51.