

# Plan basisakte Stad Dendermonde

3 Afdeling Sint-Basilius-Dendermonde  
Sectie B nrs. 151/2k, 151/1n, 151/2n

Comportegekend  
Filip Vlaeminck en Sander Veyt, landmeters-erfgenooten, beëdigd door de Rechtbank van Eerste Aanleg te Dendermonde.  
Ingeschreven op de lijst van titularissen onder de nummers LAN 061264 & LAN 131537, kantoorhoudende Rossevaalstraat 70A te 9280 Lebbeke, handelend voor landmeetbureau FS Topo, verklaren te zijn overgegaan tot de opmaak van een plan voor basisakte.

Opgemaakt te Lebbeke op 09/10/2024.

Bij de grensbepaling werd rekening gehouden met:  
- De bestaande toestand zoals gebouwen, afsluitingen, grenspalen,....  
- Het opmetingsplan van landmeters J. Van Hoezen & J. Emmerechts, dd. 18/06/1980.


Filip VLAEMINCK  
Beëdigd landmeter-expert

Sander VEYT  
Beëdigd landmeter-expert

## Legende:

- Verharding asfalt
- Verharding beton
- Verharding betontegels
- Verharding steenslag
- Verharding gras
- Scharnierpunt hek
- Stuik
- Loofboom
- Deksel tmw
- Deksel gas
- Deksel verscheidene
- Kast verscheidene
- Verlichtingspaal
- Straatkoek
- Inspectieput
- Afsluiting betonplaten
- Afsluiting haag
- Afsluiting draad
- Gebouw
- Hoogtepunt
- Fotopunt
- KL Kroonlijsthoogte
- GO Goot onder
- GB Goot boven
- NOK Nekhoogte
- DR Dakrandhoogte

LANDMEETBUREAU FS TOPO VOF | ROSSEVAALSTRAAT 70A | 9280 LEBBEKE | BTW BE 0640.952.739  
0477 34 91 95 | 0472 35 94 92 | WWW.FSTOPO.BE | INFO@FSTOPO.BE | IBAN BE97 0017 6976 0249

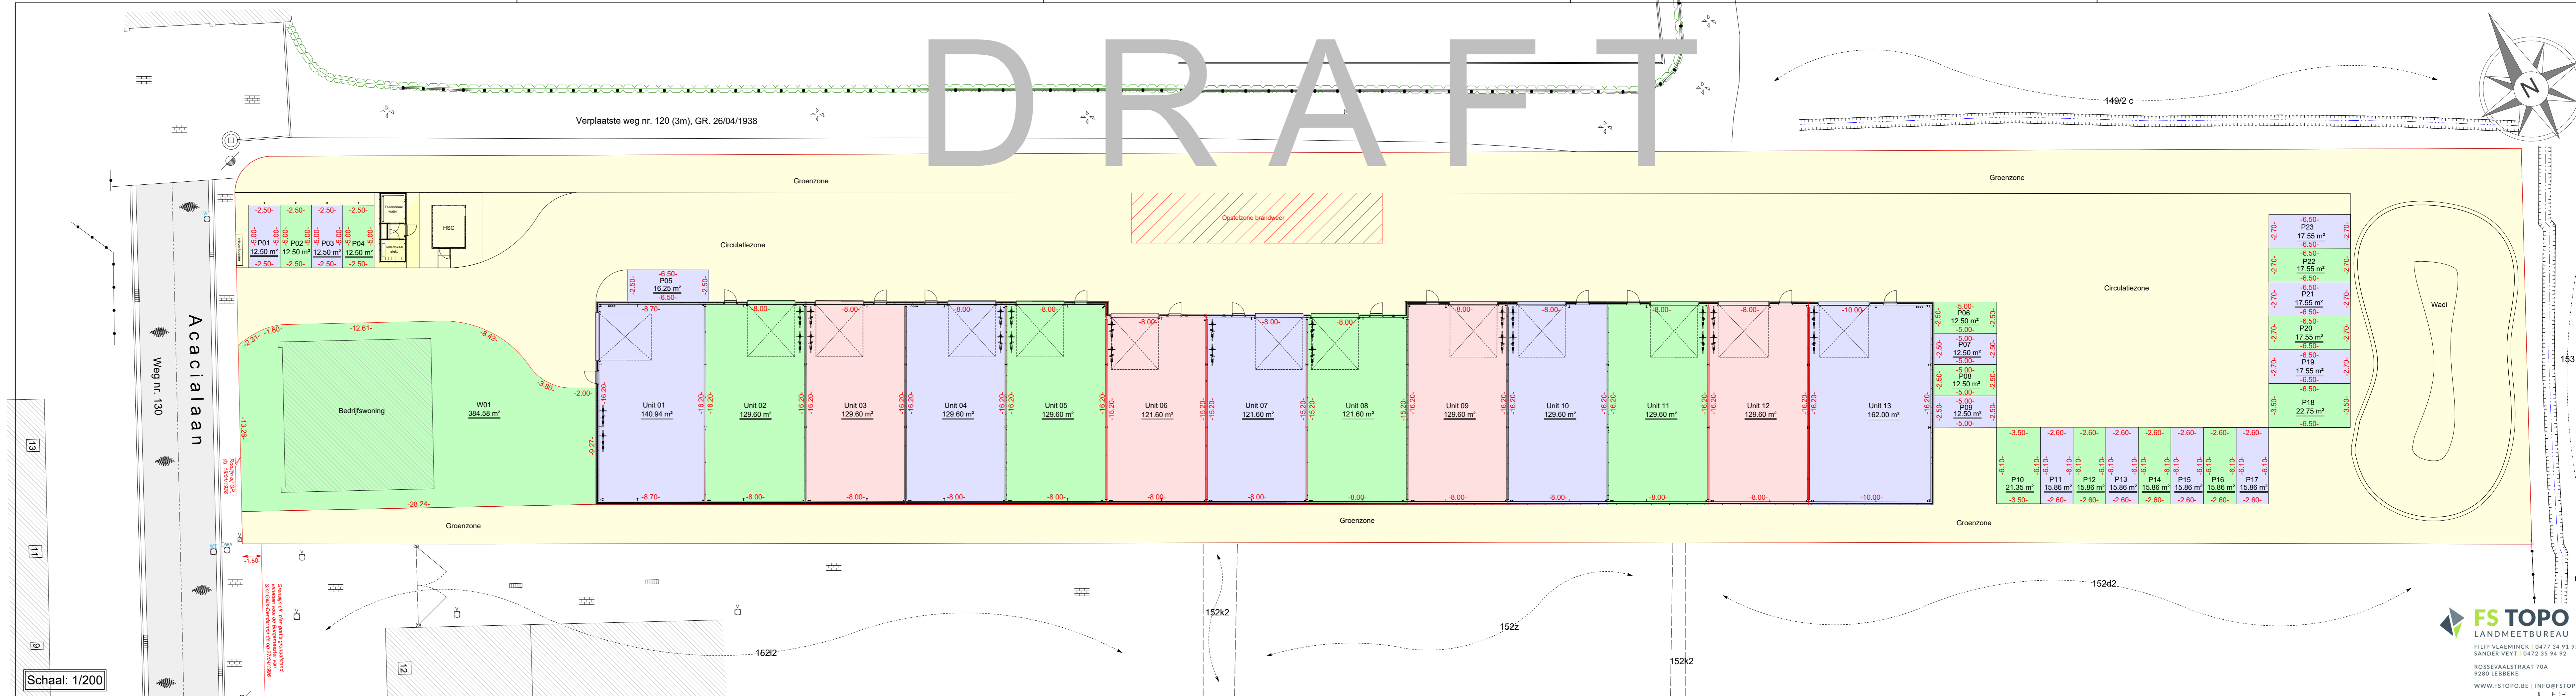

Schaal: 1/200