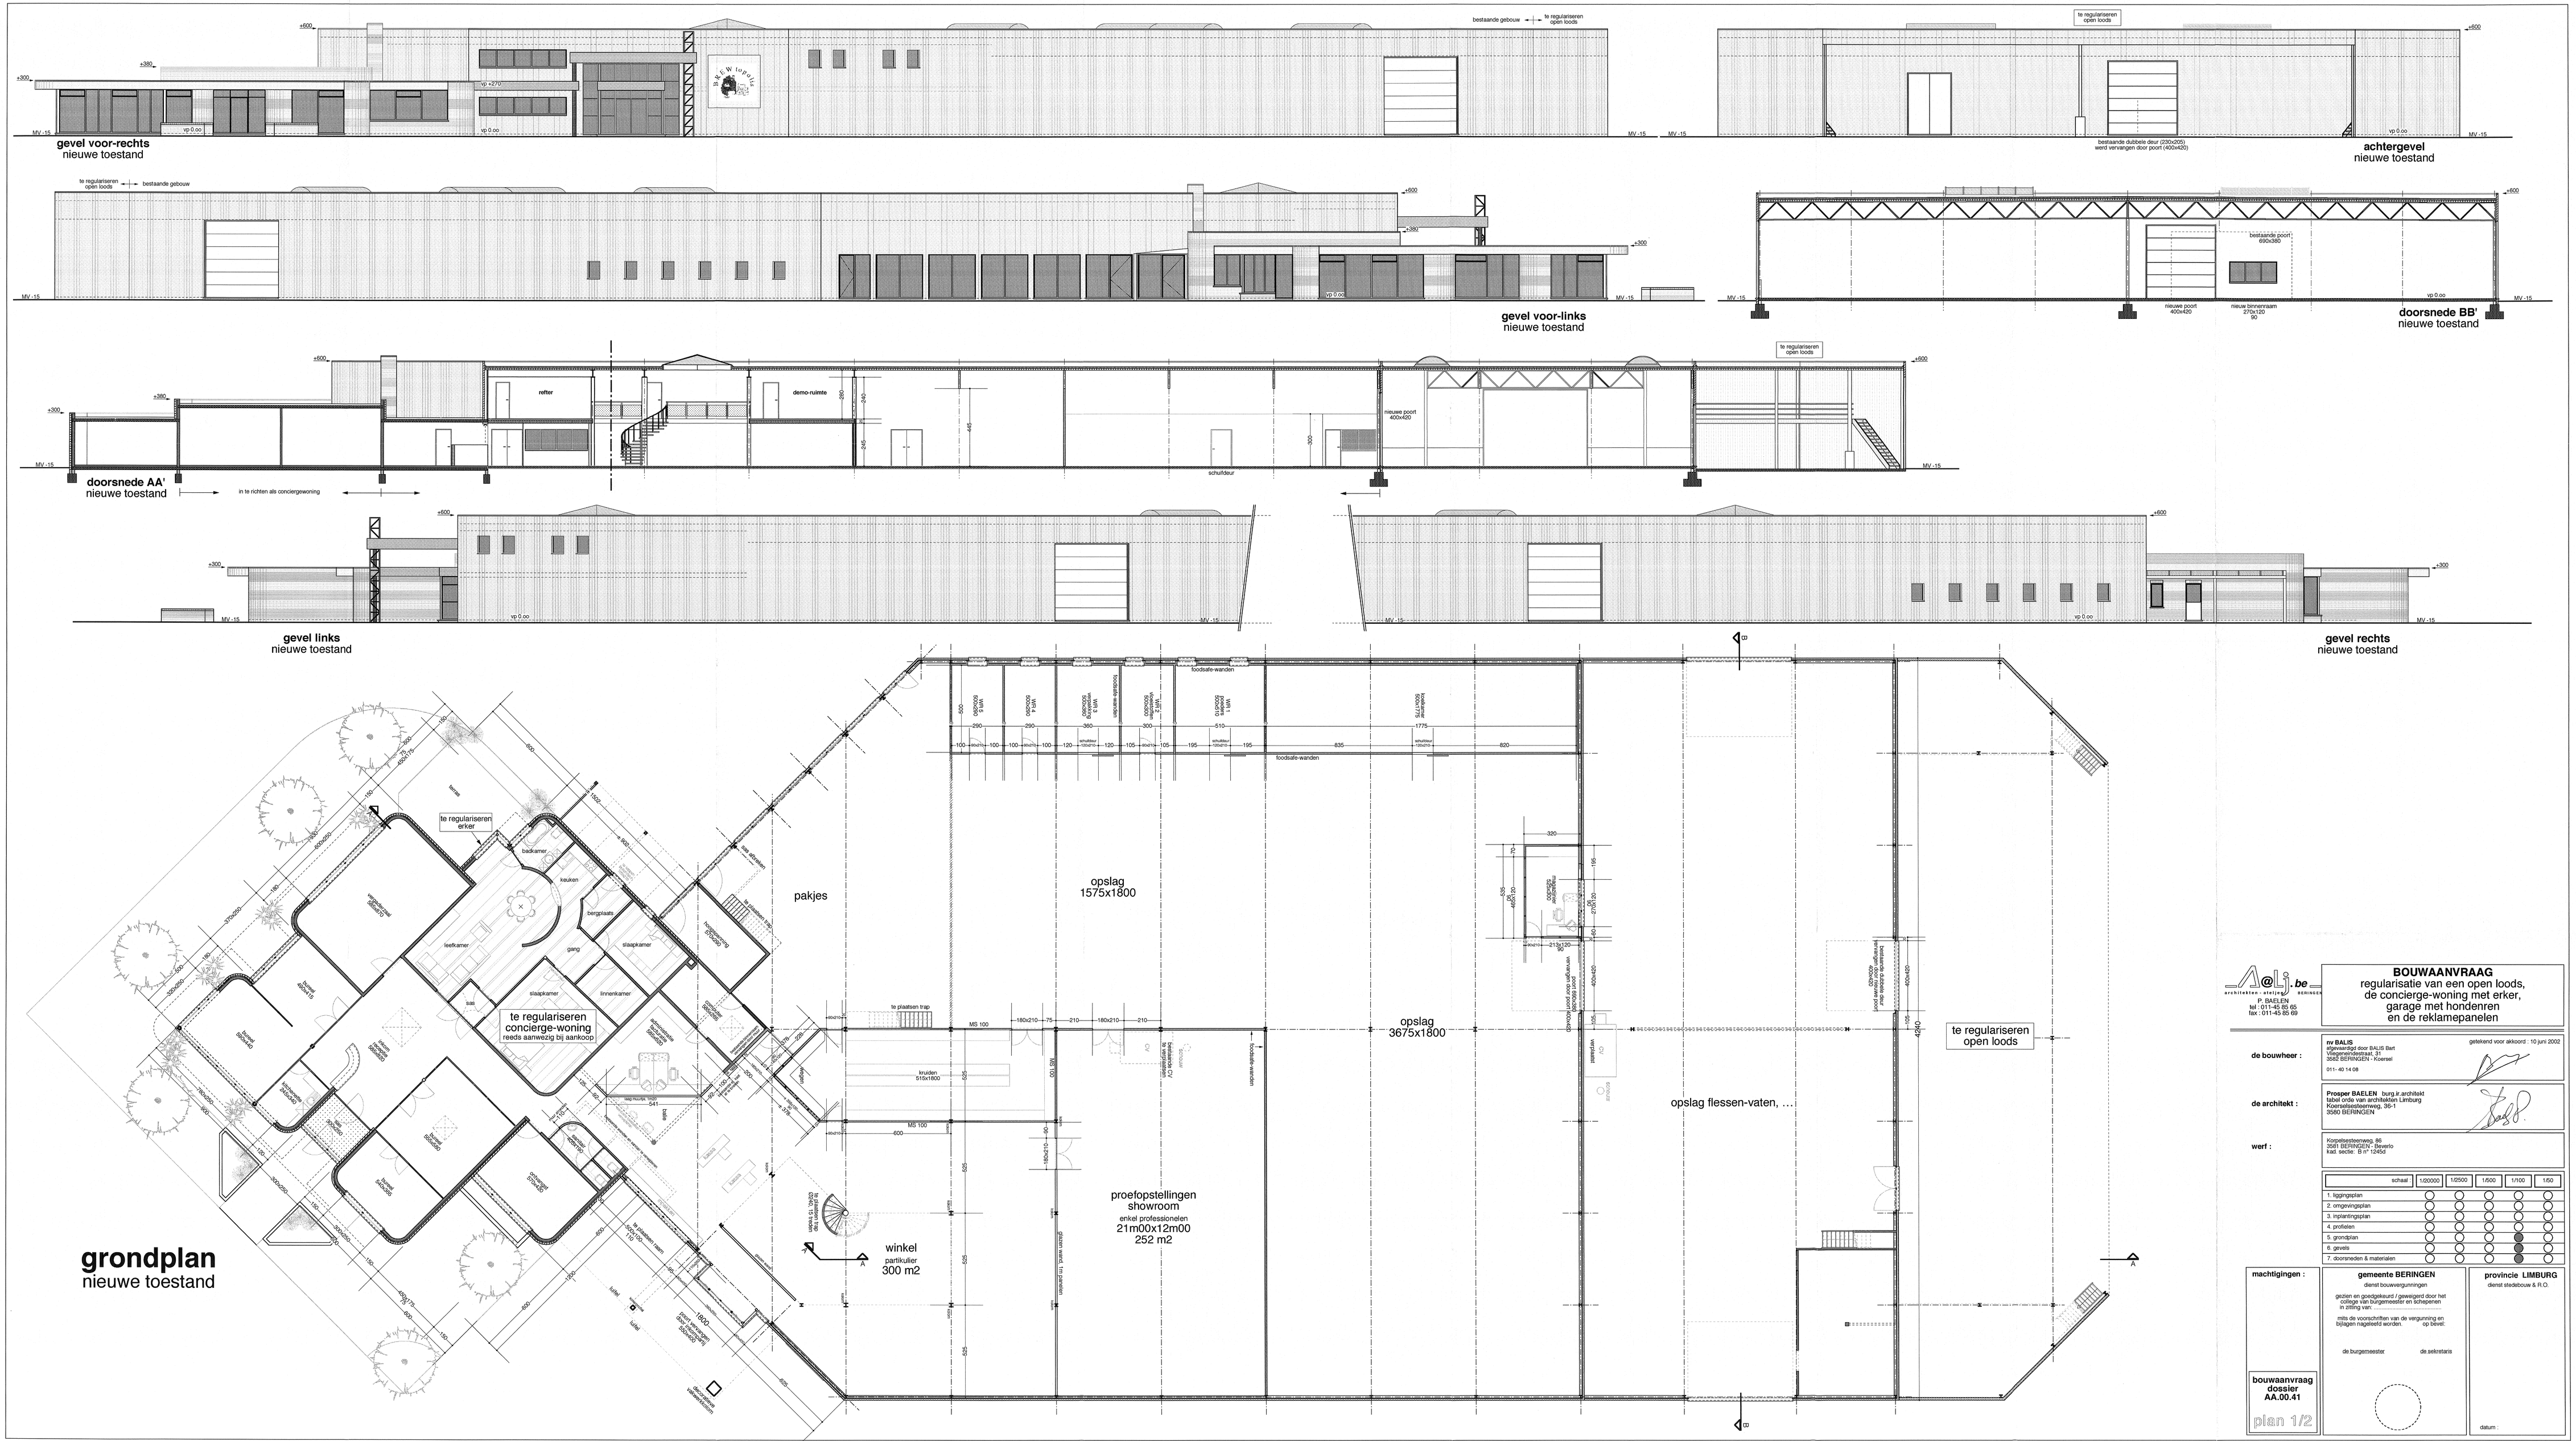
gevel voor-rechts
nieuwe toestand
bestaande gebouw
te regulariseren open loods
achtergevel
nieuwe toestand
bestaande dubbele deur (230x205) werd vervangen door poort (400x420)
gevel voor-links
nieuwe toestand
bestaande poort 690x380
nieuwe poort 400x420
nieuwe binnenraam 270x120 90
doorsnede BB'
nieuwe toestand
doorsnede AA'
nieuwe toestand
in te richten als conciergewoning
refter
demo-ruimte
schuifdeur
gevel links
nieuwe toestand
gevel rechts
nieuwe toestand
grondplan
nieuwe toestand
te regulariseren erker
te regulariseren concierge-woning
reeds aanwezig bij aankoop
pakjes
opslag 1575x1800
opslag 3675x1800
proefopstellingen showroom
enkel professionelen
21m00x12m00
252 m2
winkel
partikulier
300 m2
opslag flessen-vaten, ...
te regulariseren open loods
A@L.be
P. BAELEN
tel : 011-45 85 65
fax : 011-45 85 69
BOUWAANVRAAG
regularisatie van een open loods, de concierge-woning met erker, garage met hondenren en de reklamepanelen
de bouwheer :
nv BALIS
afgevaardigd door BALIS Bart
Vliegenendstraat, 31
3690 BERINGEN - Koersel
011- 40 14 08
gelekend voor akkoord : 10 juni 2002
de architekt :
Prosper BAELEN burg.ir.architekt
tabel orde van architekten Limburg
Koerselsteenweg, 35-1
3580 BERINGEN
werf :
Koerselsteenweg, 88
3581 BERINGEN - Beverlo
kad. sectie: B n° 1245d
schaal
1/100000
1/2500
1/500
1/100
1/50
1. liggingsplan
2. omgevingsplan
3. inplantingsplan
4. profielen
5. grondplan
6. gevels
7. doorsneden & materialen
machtigingen :
gemeente BERINGEN
dienst bouwvergunningen
gezien en goedgekeurd / geweigerd door het college van burgemeester en schepenen in zitting van :
mits de voorschriften van de vergunning en bijlagen nageleefd worden.
op bevel:
de burgemeester
de sekretaris
provincie LIMBURG
dienst stedebouw & R.O.
datum :
bouwaanvraag dossier AA.00.41
plan 1/2