
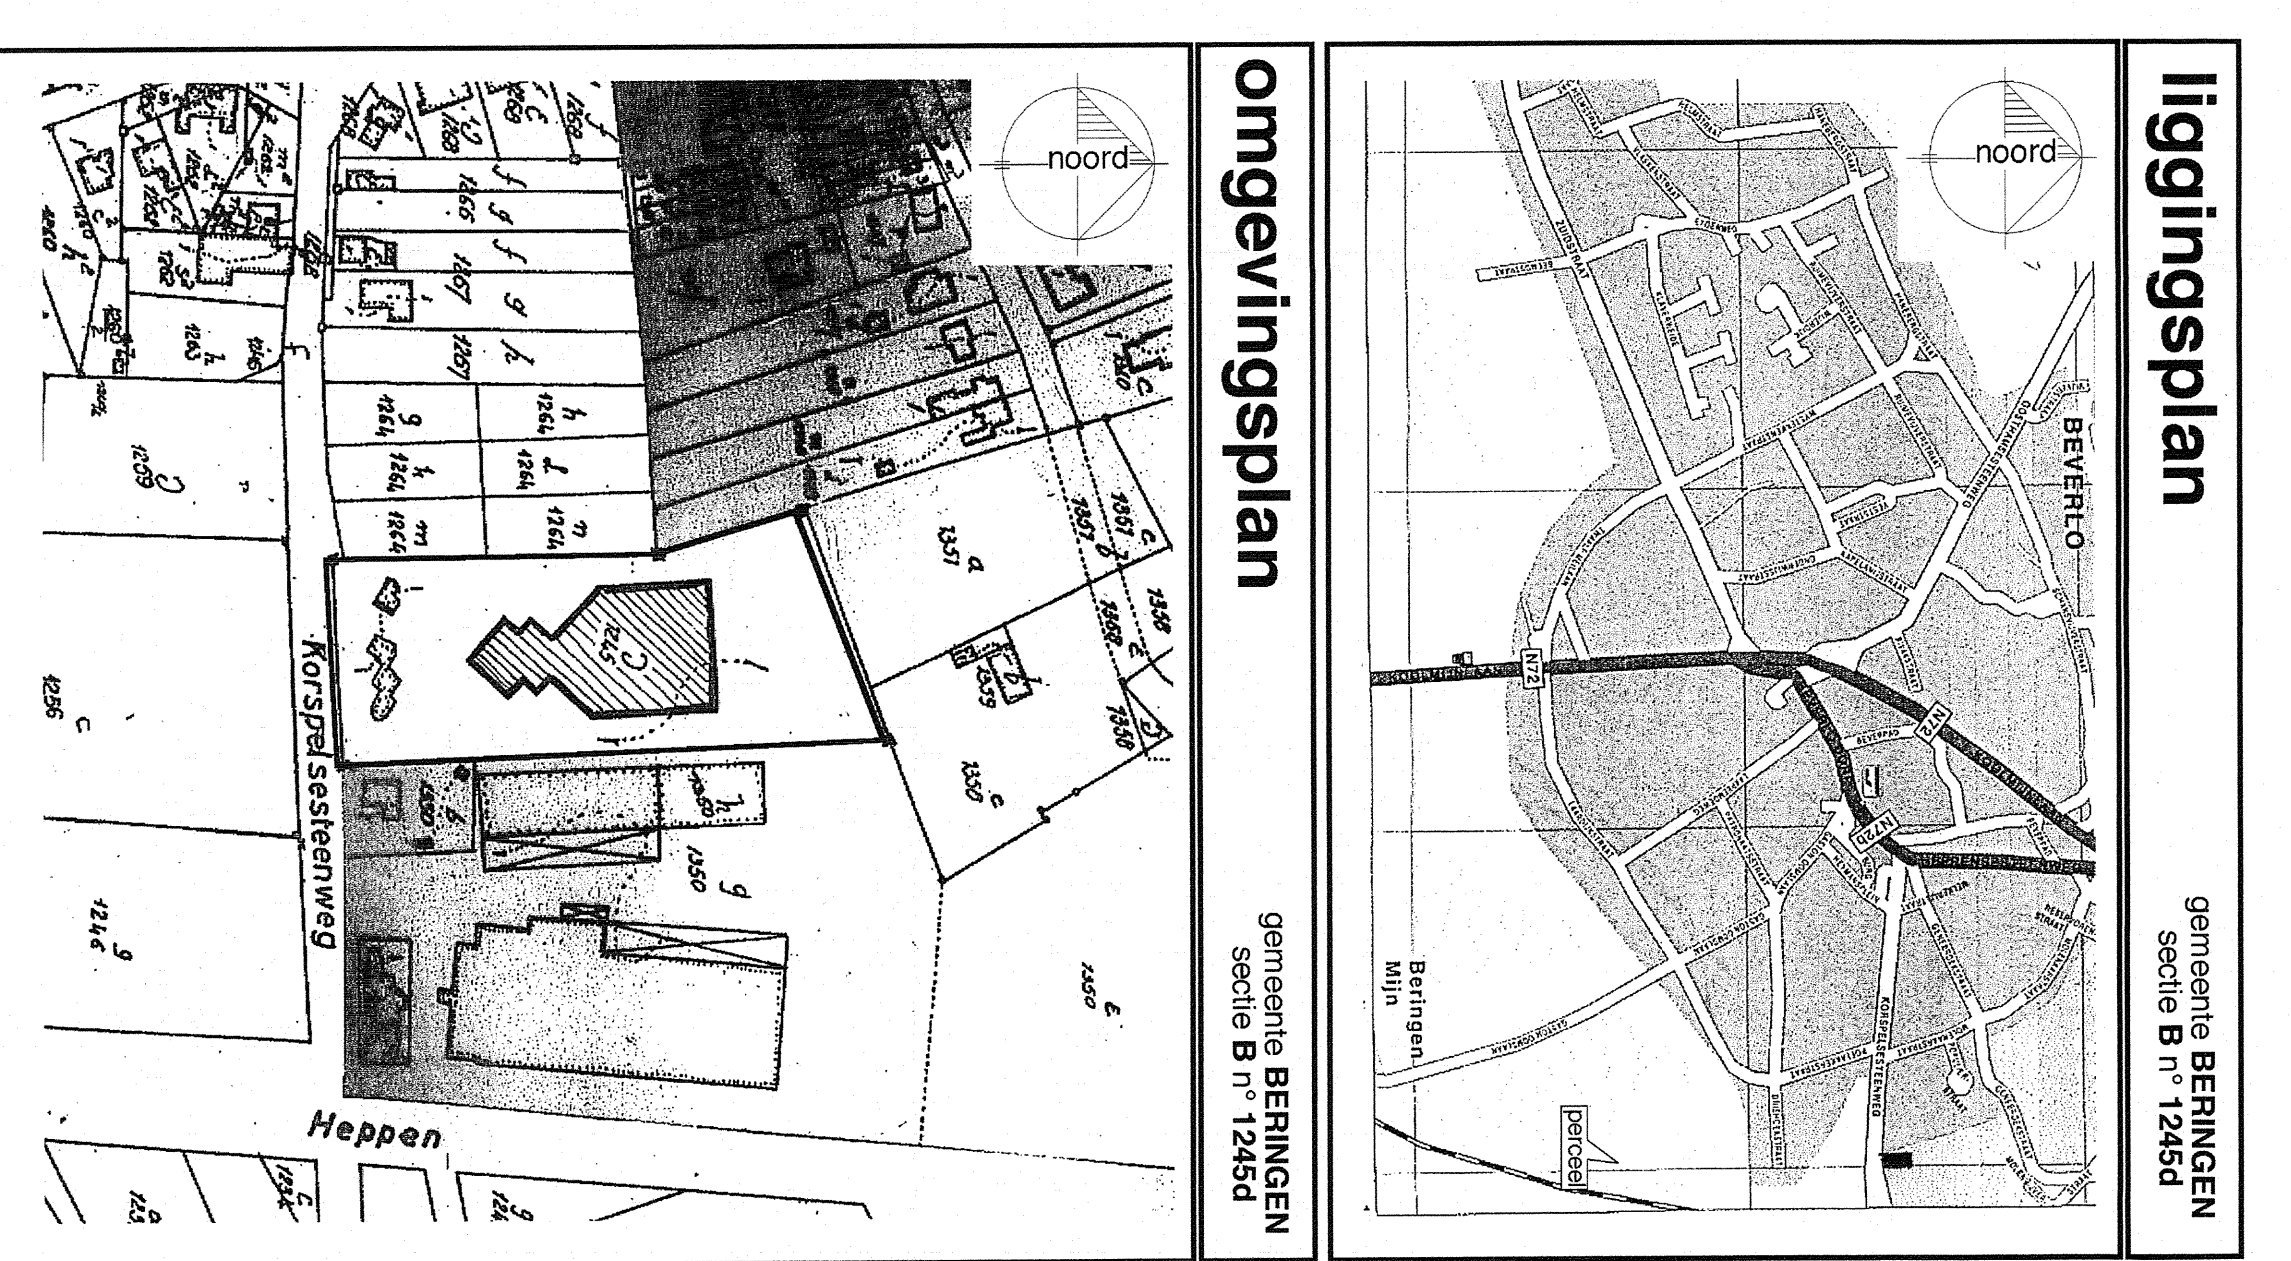
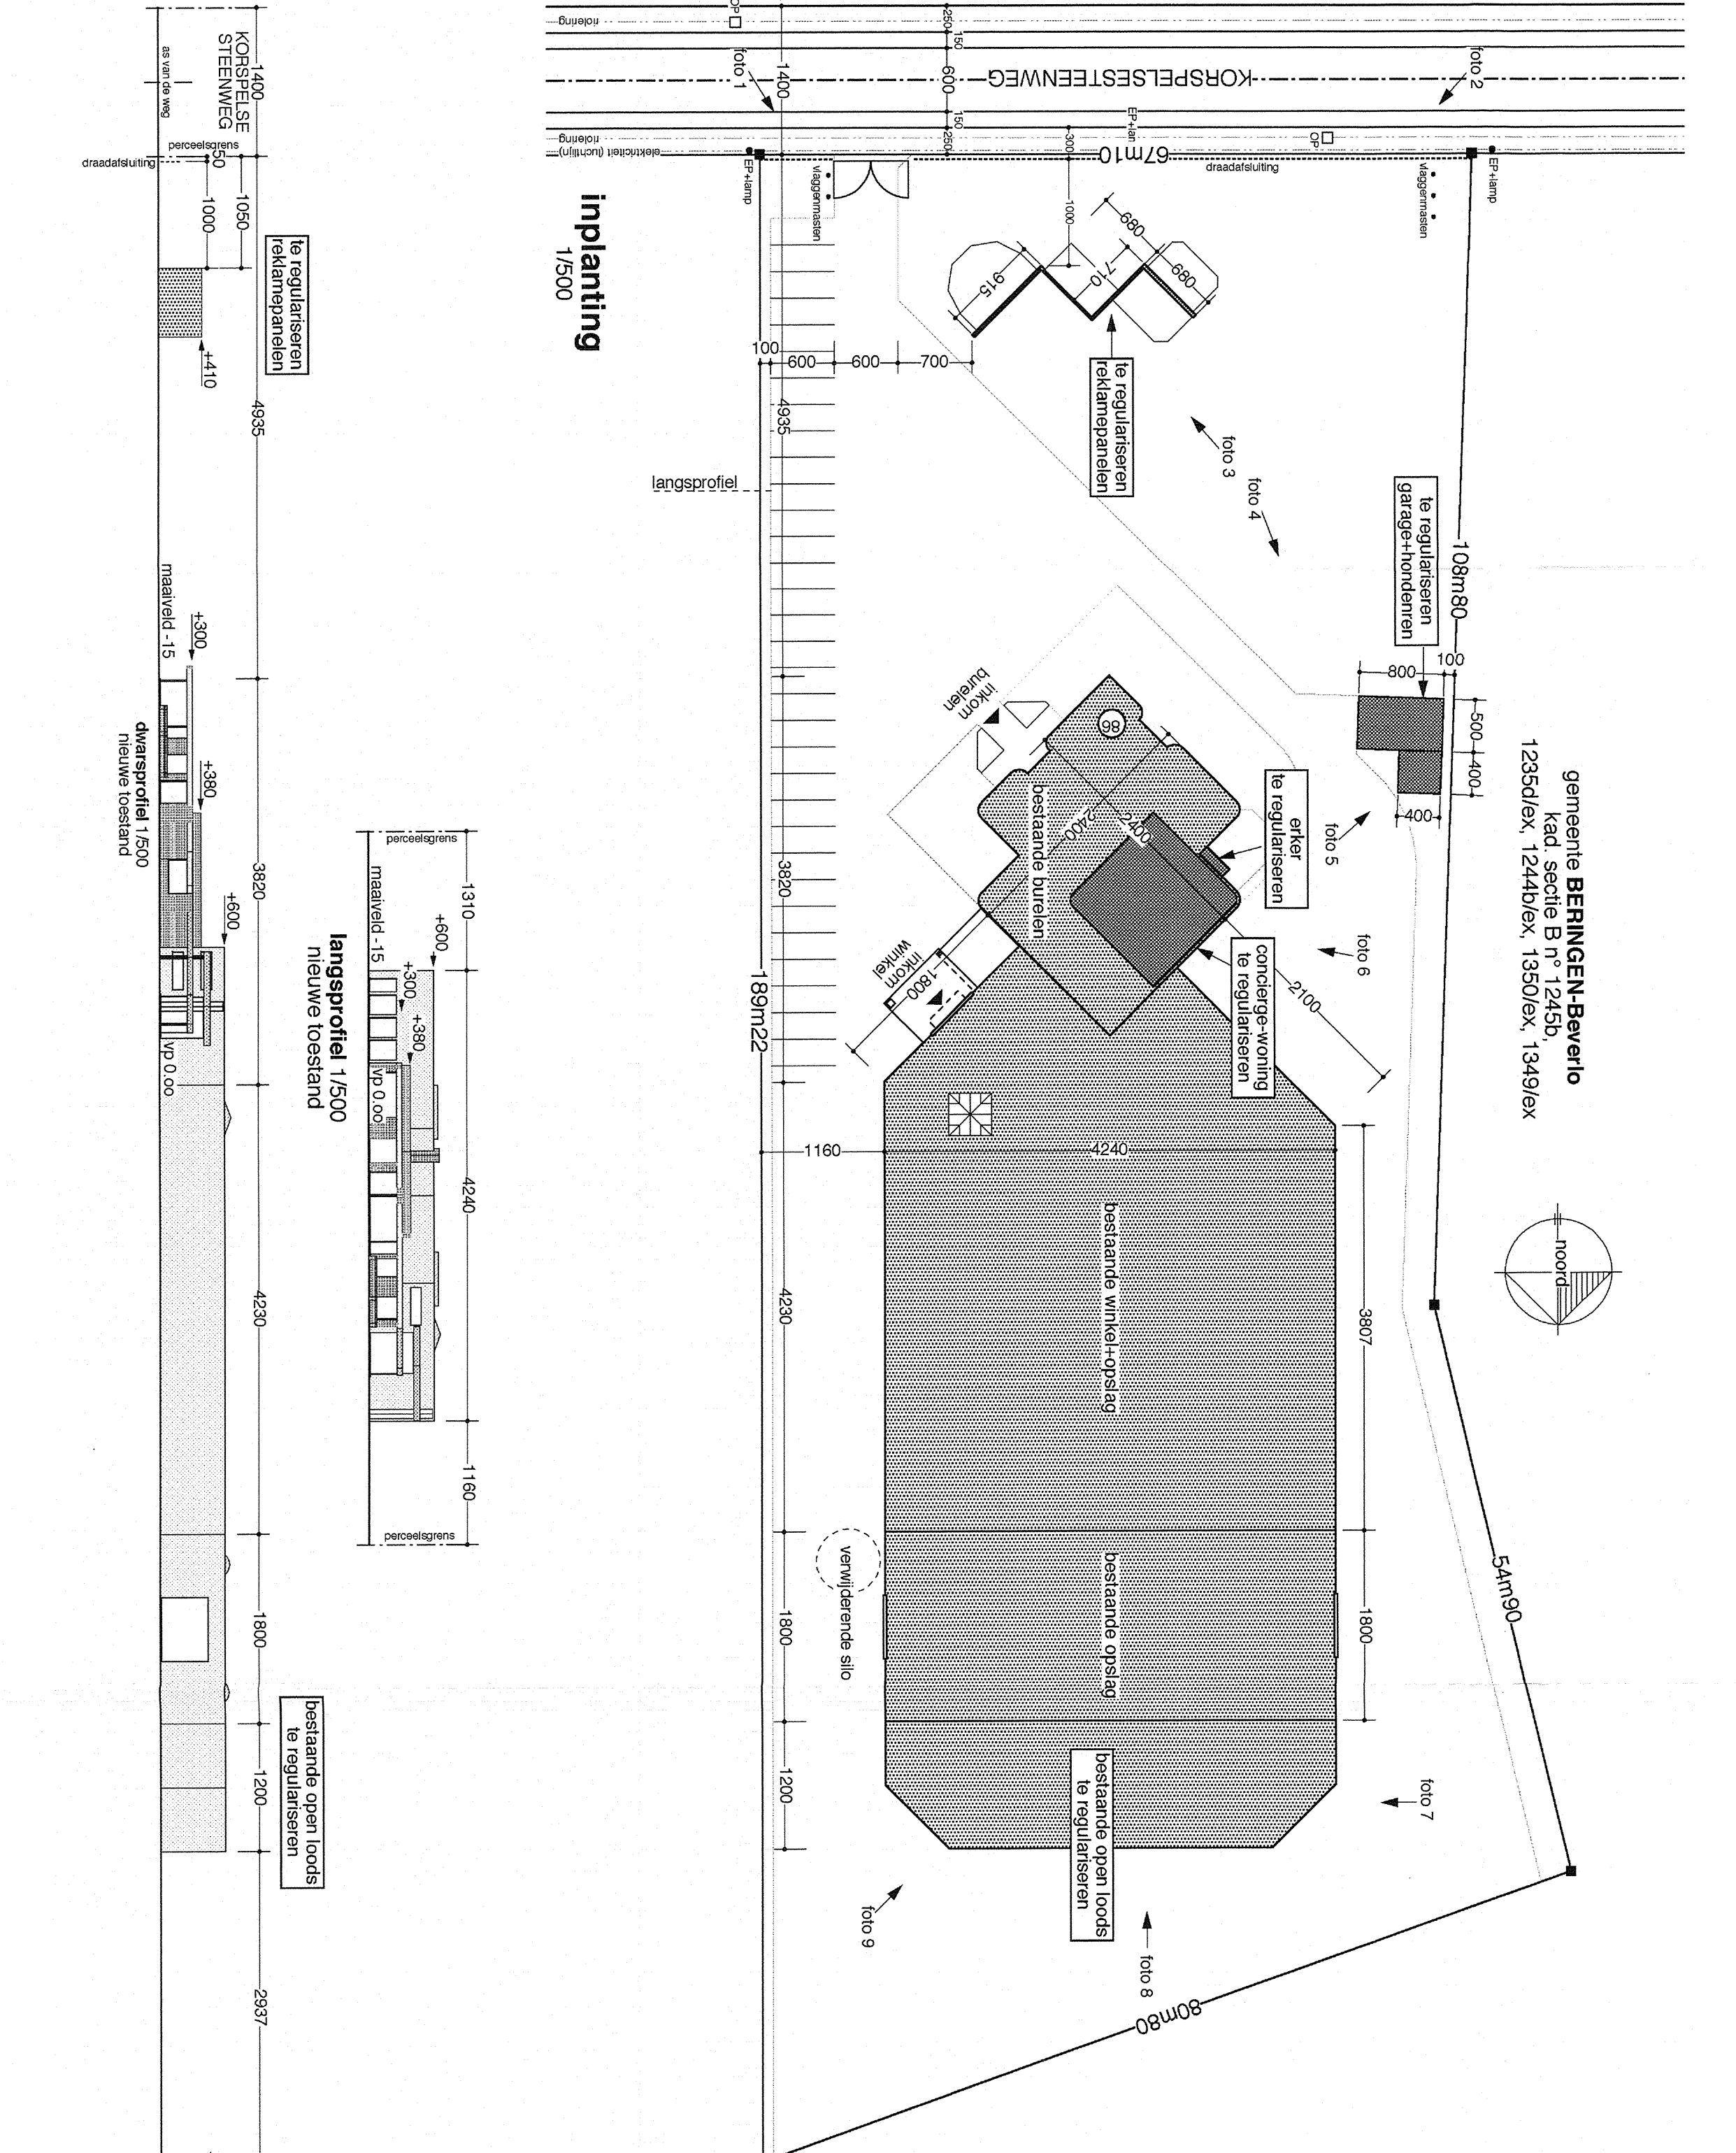
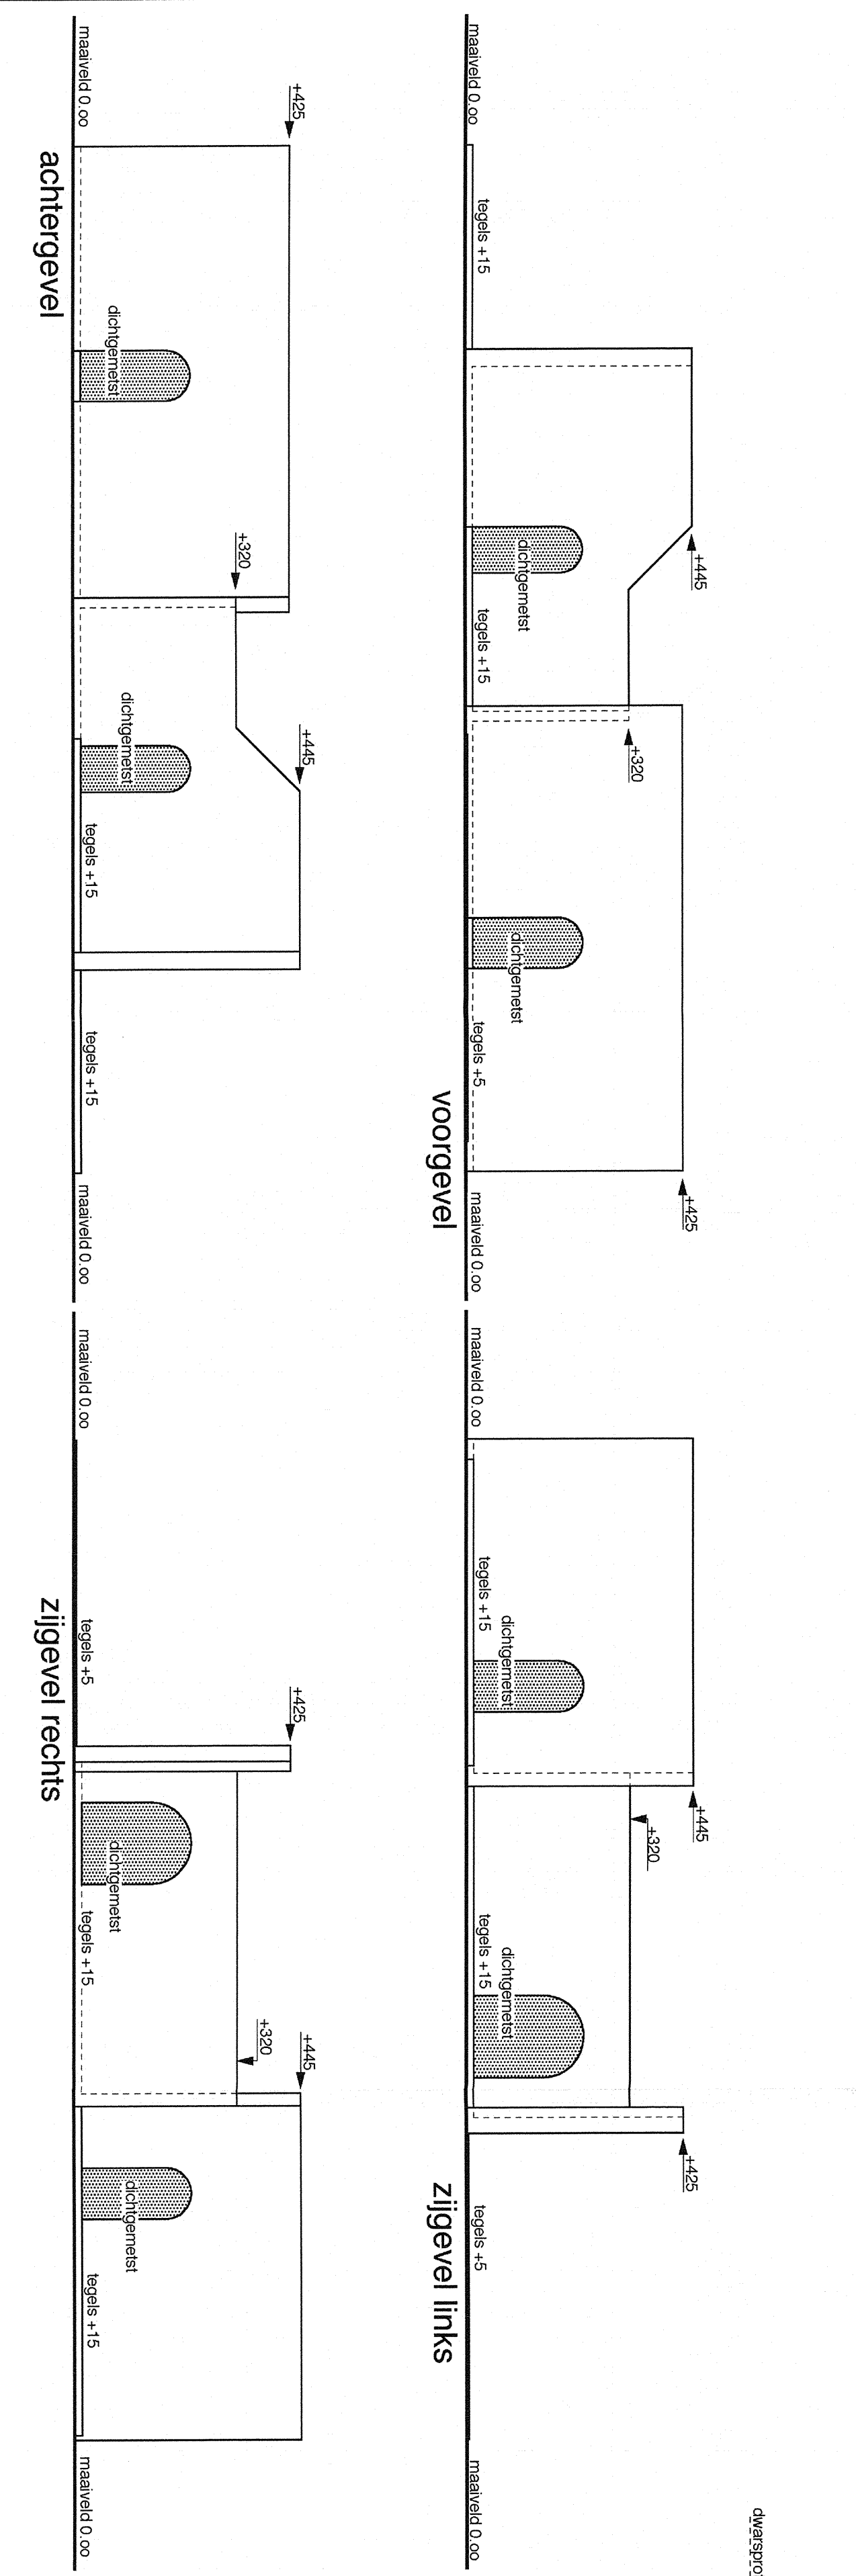
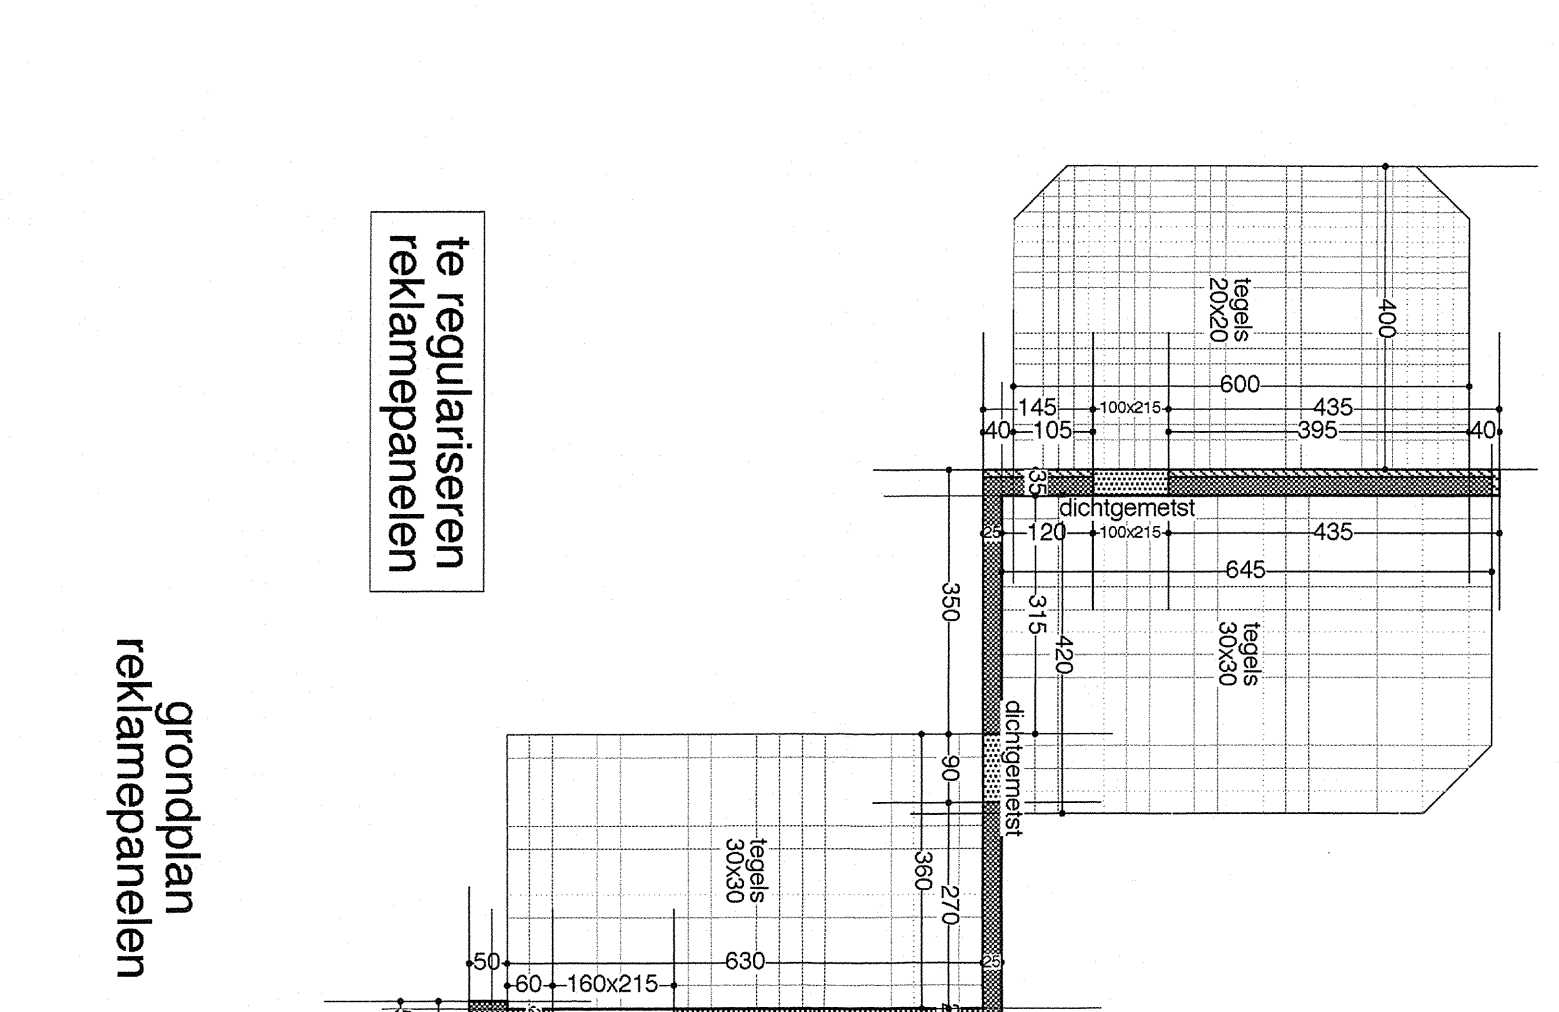


**verdieping**  
nieuwe toestand

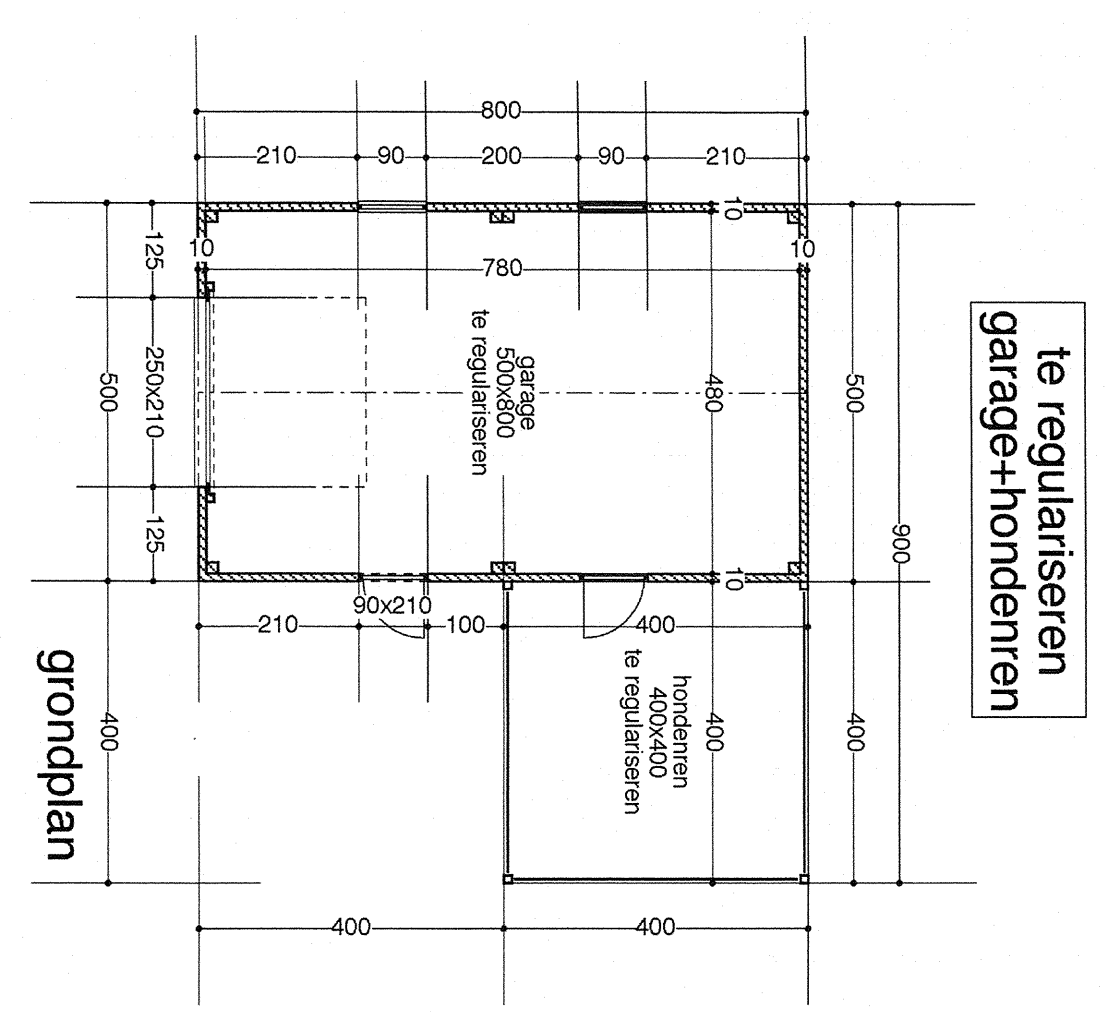

**BOUWAANVRAAG**  
regulatie van open loods,  
de garage met hondendieren,  
en de reklamepanelen

**de bouwheer:**  
M. BUIS  


dienst bouwaanvragen

**provincie LIMBURG**  
dienst ruimtelijke & B.O.


**plan 2/2**  
AANVRAAG