


BEDRIJFSGEBOUW NV GOYVERTS

BESTAAND MAGAZIJN - PLANET EUROPE 1780m<sup>2</sup>

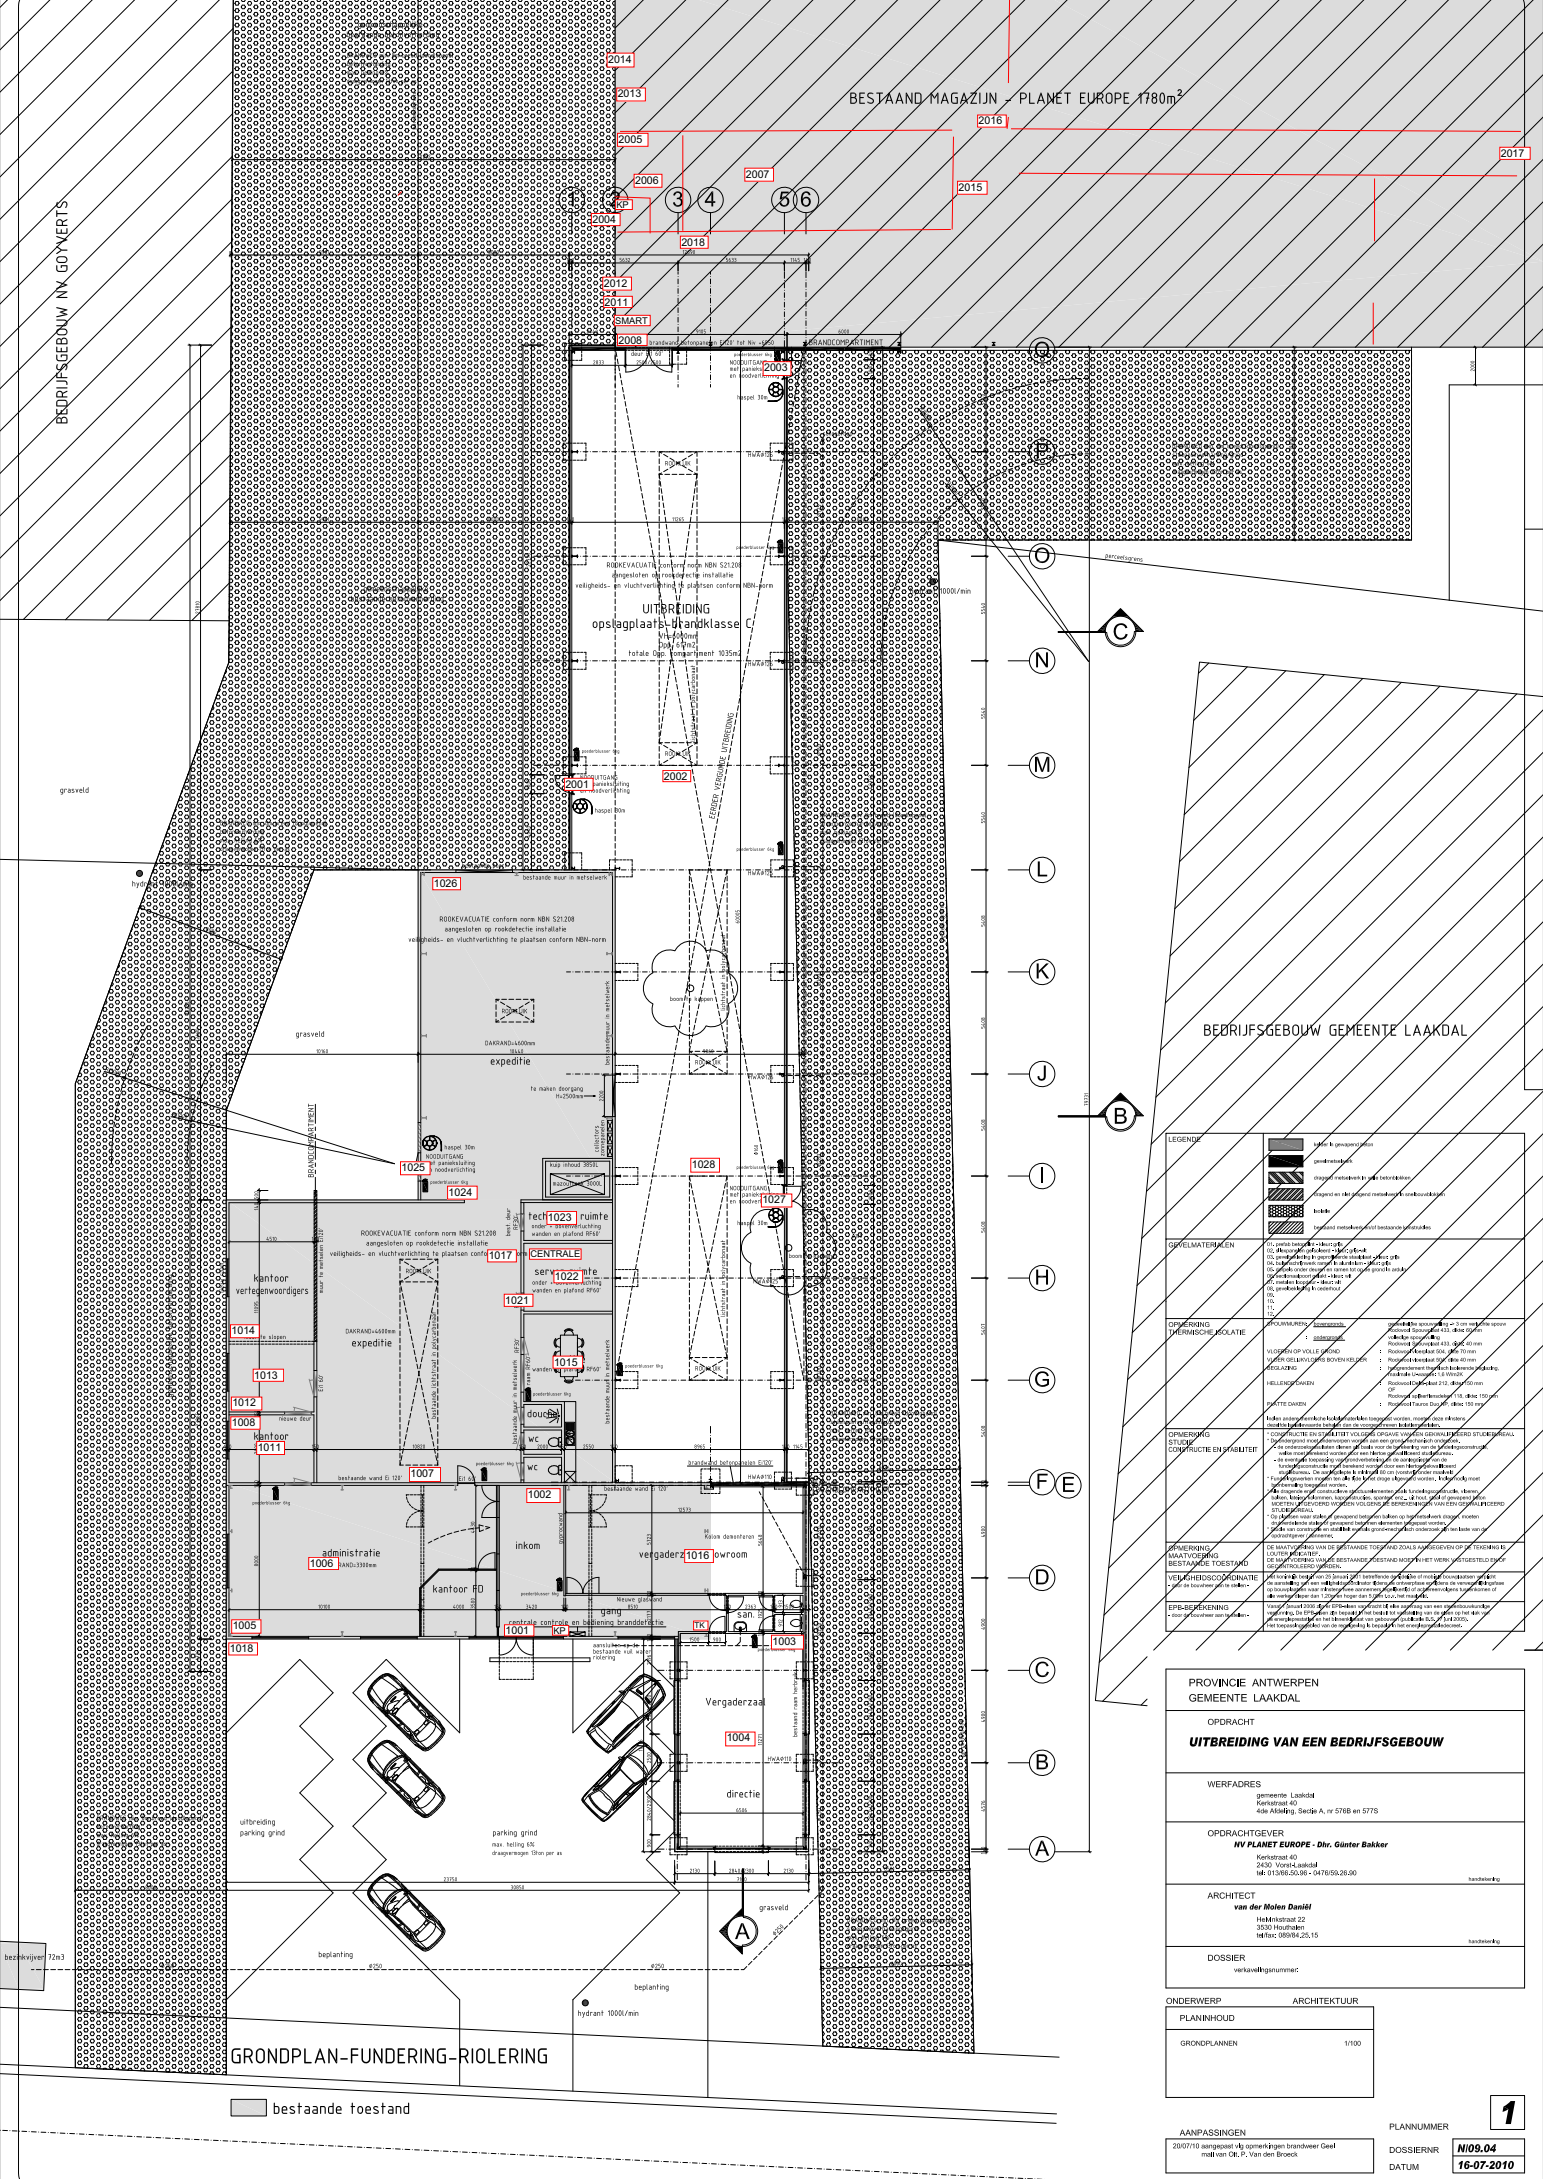

**LEGENDA**

**PROVINCIE ANTWERPEN  
GEMEENTE LAAKDAL**

**OPDRACHT**  
**UITBREIDING VAN EEN BEDRIJFSGEBOUW**

**WERFADRES**  
Gemeente Laakdal  

**OPDRACHTGEVER**  
**NV PLANET EUROPE - Dhr. Günter Bakker**  



**ONDERWERP** ARCHITEKTUUR

**PLANNING**

**GRONDOPLANNEN** 1/100

**AANPASSINGEN**  

**PLANNUMMER** 1

**DOSSIERNR** N109.04

**DATUM** 16-07-2010

GRONDPLAN-FUNDERING-RIOLERING

bestaande toestand