GEMEENTE ZONHOVEN
2de afdeling Sectie C
Percelen 436N en 433B/deel

NOTA
- Er worden geen bomen geveld
- er zijn geen aanwezige erfdienstbaarheden op het perceel
- nutsvoorzieningen: water, elek, gas, data, riolering

Snede infra

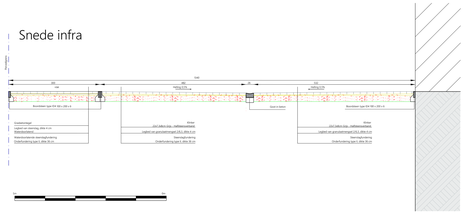

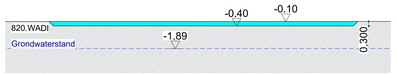

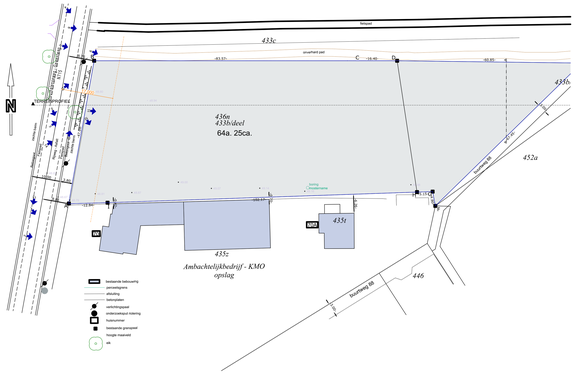

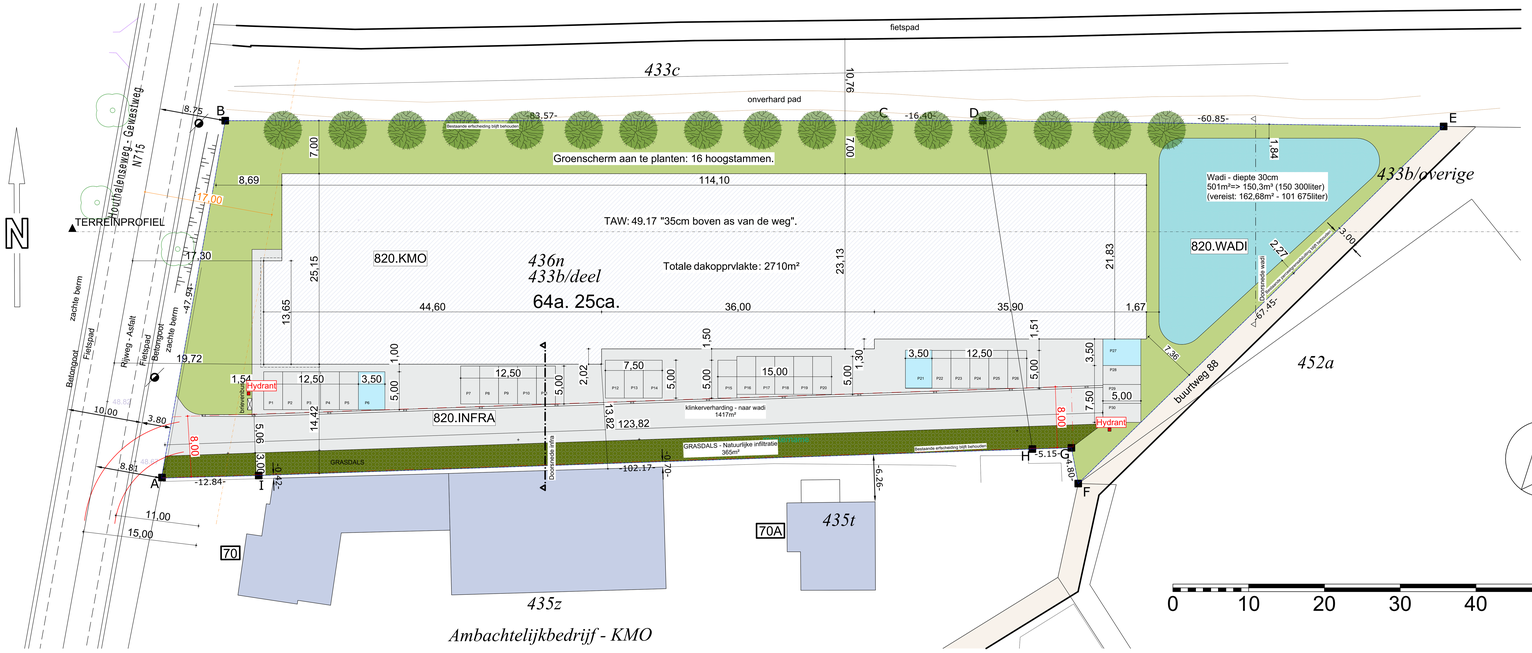

0 10 20 30 40 50

ARCHITECTENBURO
LOUIS
CARON

PROJECT:

BOUWEN VAN KMO UNITS

Gelegen te: Houthalenseweg
Zonhoven
2de afdeling, Sectie C, nrs: 436N, 433B deel

OPDRACHTGEVER
AVOP nv
Schoolstraat 86/ Hasselt
T: 0472/477 644
vandeputeen@hotmail.com

ARCHITECT
ARCHITECTENBURO LOUIS CARON BVBA
Campus Blairon 480- 2300 Turnhout
T: 014 42 78 11
louis@architectcaron.be

PLAN

Aanbesteding/Uitvoering
14-12-2023

Inplantingsplan

dossiernr	820	schaal	1:200, 1:500,	plannr	102	index	.