


provincie UMBURG
 gemeente stad TONGEREN
 kadaster Tongeren 1-ste afdeling sectie D perceelnummer 80 D
 project renovatie en verbouwing van het voormalig hotel Beukenhof tot de nieuwe vestiging van het opleidingscentrum voor het Belgisch Centrum voor Geleidehonden vzw
 werfadres St. Truidersteenweg 309, B - 3700 TONGEREN
 opdrachtgever Belgisch Centrum voor Geleidehonden vzw
 hier vertegenwoordigd door 1 - Robert Proesmans - St. Truidersteenweg 193, B-3700 Tongeren
 2 - Jean-Pierre Frère - Romeinse Kassel 164, B-3700 Tongeren
 bestuurders met bijzonder mandaat van de Raad van Bestuur
 Maaslichtersteenweg 64, B - 3700 TONGEREN
 tel 0 032 12 23 43 19


dossier 16 04 2012 november 2015
 UITVOERINGSONTWERP plan **UO - 02**
ELEKTRICITEIT **KELDERPLAN, FUNDERINGEN en RIOLERINGEN**
 schaal 1/50

architect Jean-Paul Vandeplas
 Pliniuswal 20
 B - 3700 Tongeren
 tel 0 032 12 23 86 56 gsm 0 032 475 23 86 55
 fax 0 032 12 23 86 56
 e-mail: Jean-Paul@Vandeplas.com

WIJZIGINGEN:
 om centrale verwarming dmv warmtepomp lucht-water gecombineerd met condenserende gaswandkachel
 toegankelijke lift van kelder tot verdieping
 27 augustus 2015 aanduiding nieuwe meterkast elektriciteit

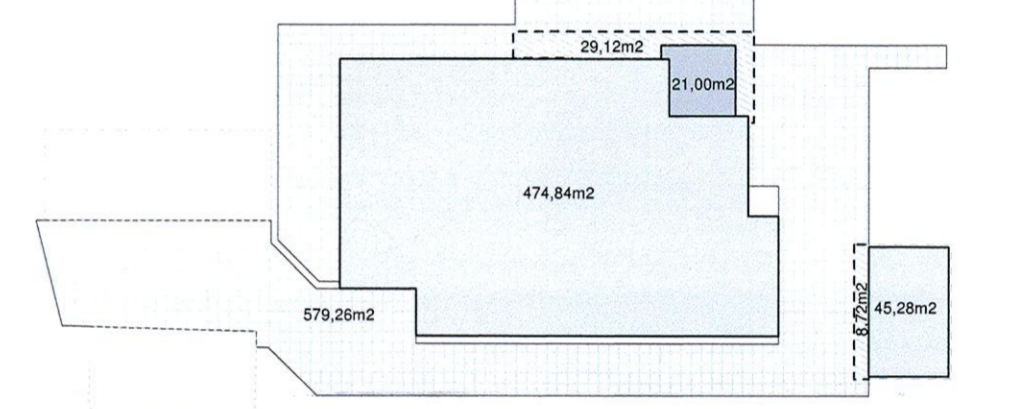

VERHARDE OPPERVLAKTE (zonder dakoppervlakte)	+ 579,28 m ²
In waterdoorlatende vloeren	+ 29,12 m ²
afbrek overdekkings kerens	+ 8,72 m ²
TOTALE VERHARDE OPPERVLAKTE (zonder dakoppervlakte)	+ 541,42 m ²
DAKOPPERVLAKTE	+ 522,12 m ²
Horizontale oppervlakte van het dak bij herbouw + te renoveren dakten incl. garage	+ 58,84 m ²
horizontale oppervlakte van de dakuitbreiding + uitbreiding kerens + overdekkings	+ 84,28 m ²
TOTALE HORIZONTALE DAKOPPERVLAKTE	+ 578,96 m ²

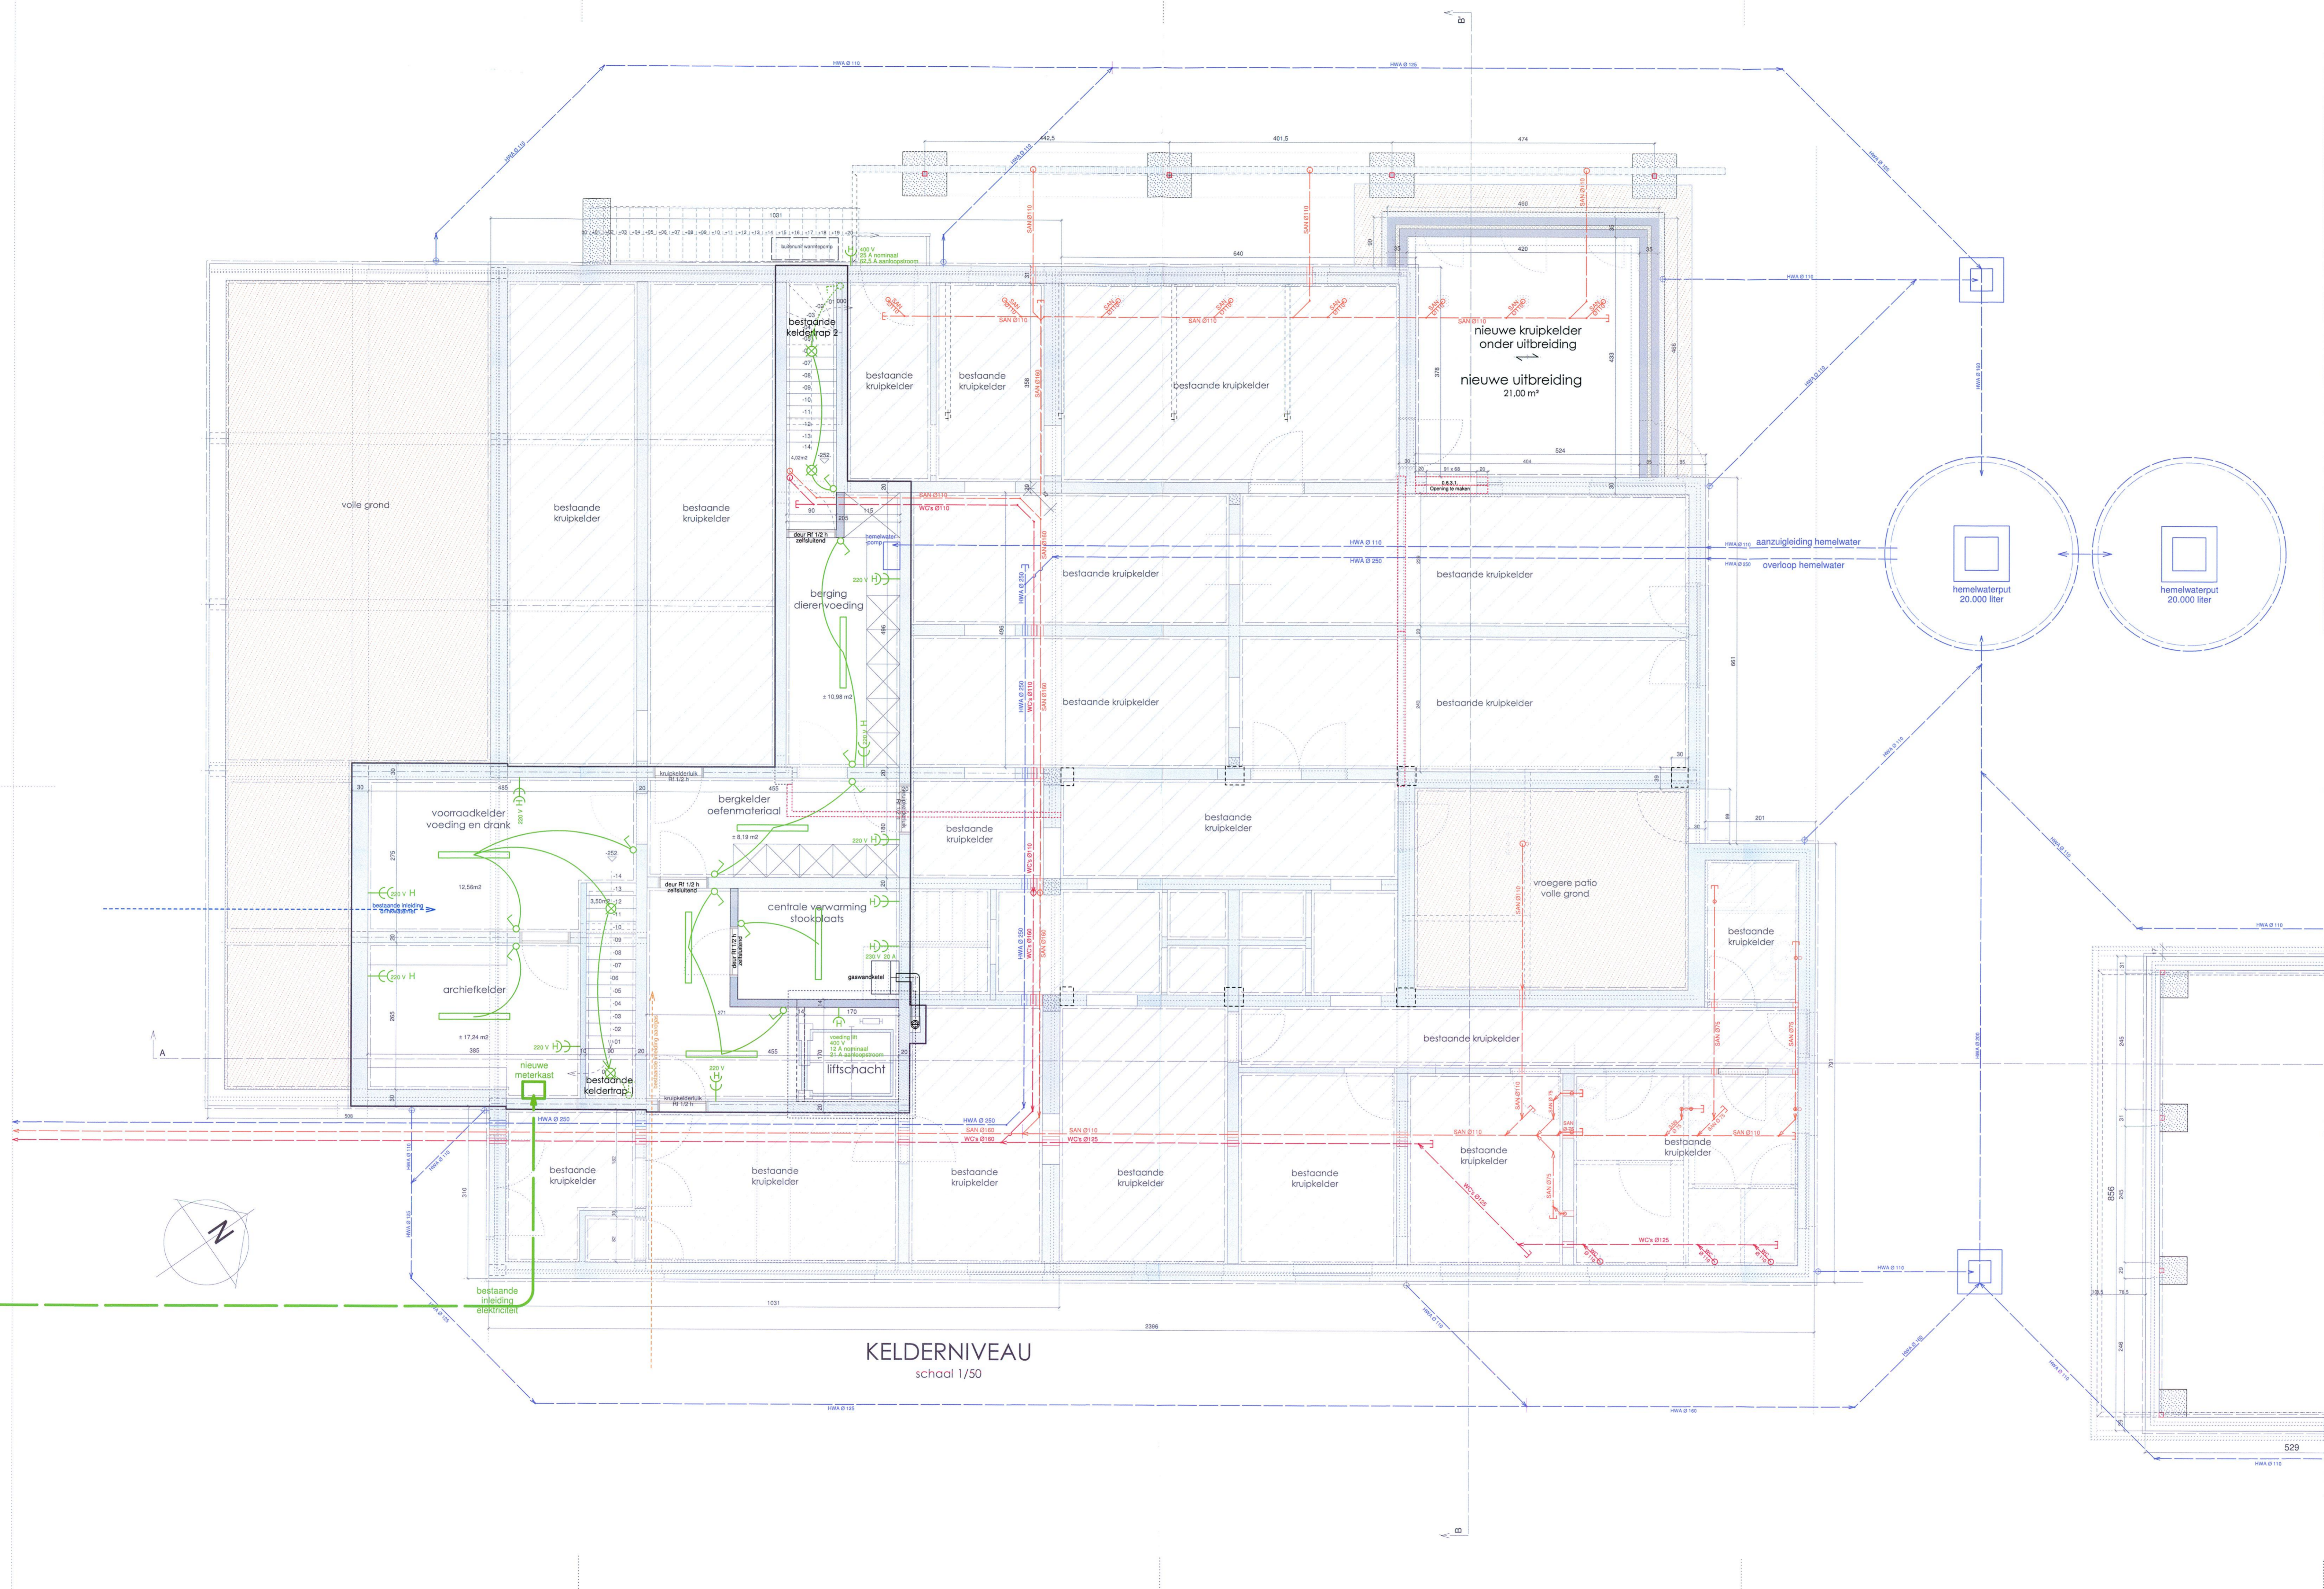

KELDERNIVEAU
 schaal 1/50