



provincie LIMBURG
 gemeente stad TONGEREN
 kadaster Tongeren 1-ste afdeling sectie D perceelnummer 80 D
 project renovatie en verbouwing van het voormalig hotel Beukenhof tot de nieuwe vestiging van het opleidingscentrum voor het Belgisch Centrum voor Geleidehonden vzw
 werfadres St. Truidersteenweg 309 , B - 3700 TONGEREN
 opdrachtgever Belgisch Centrum voor Geleidehonden vzw
 hier vertegenwoordigd door 1 - Robert Proesmans , St.Truidersteenweg 193 , B-3700 Tongeren
 2 - Jean-Pierre Frère , Romeinse Kassel 164 , B-3700 Tongeren
 bestuurders met bijzonder mandaat van de Raad van Bestuur Maastrichtersteenweg 64 , B - 3700 TONGEREN
 tel 0 032 12 23 43 19

dossier 16 04 2012 november 2015
 UITVOERINGSONTWERP plan **UO - 03**

ELEKTRICITEIT **GRONDPLAN GELIJKVLOERS**
 schaal 1/50

architect Jean-Paul Vandeplas
 Pliniuswal 20
 B - 3700 Tongeren
 tel 0 032 12 23 86 56 gsm 0 032 475 23 86 55
 fax 0 032 12 23 86 56
 e-mail : Jean-Paul@Vandeplas.com

WIJZIGINGEN : om. donkere ruimte 26.5 m² met lichtsassen , verplaatsing bureaus administratie en vergaderzalen , bijkomende schulfwanden , 7 kennels en kenneldeuren ipv 8 (deur D.0.13 valt weg) , twee lichtstraten in plat dak achter hoofgebouw boven de centrale polyvalente ruimte , zonnepanelen , centrale verwarming dmv warmtepomp lucht-water gecombineerd met condenserende gaswandketel , ventilatiesysteem D gelijkvloers met lichtgroep aan plafond administratie trainers-instructeurs , toegankelijke lift van kelder tot verdieping
 juli 2015 : Aanduiding werkingsvoegen na overleg met Ronny Hauben (nv Lambrechts)

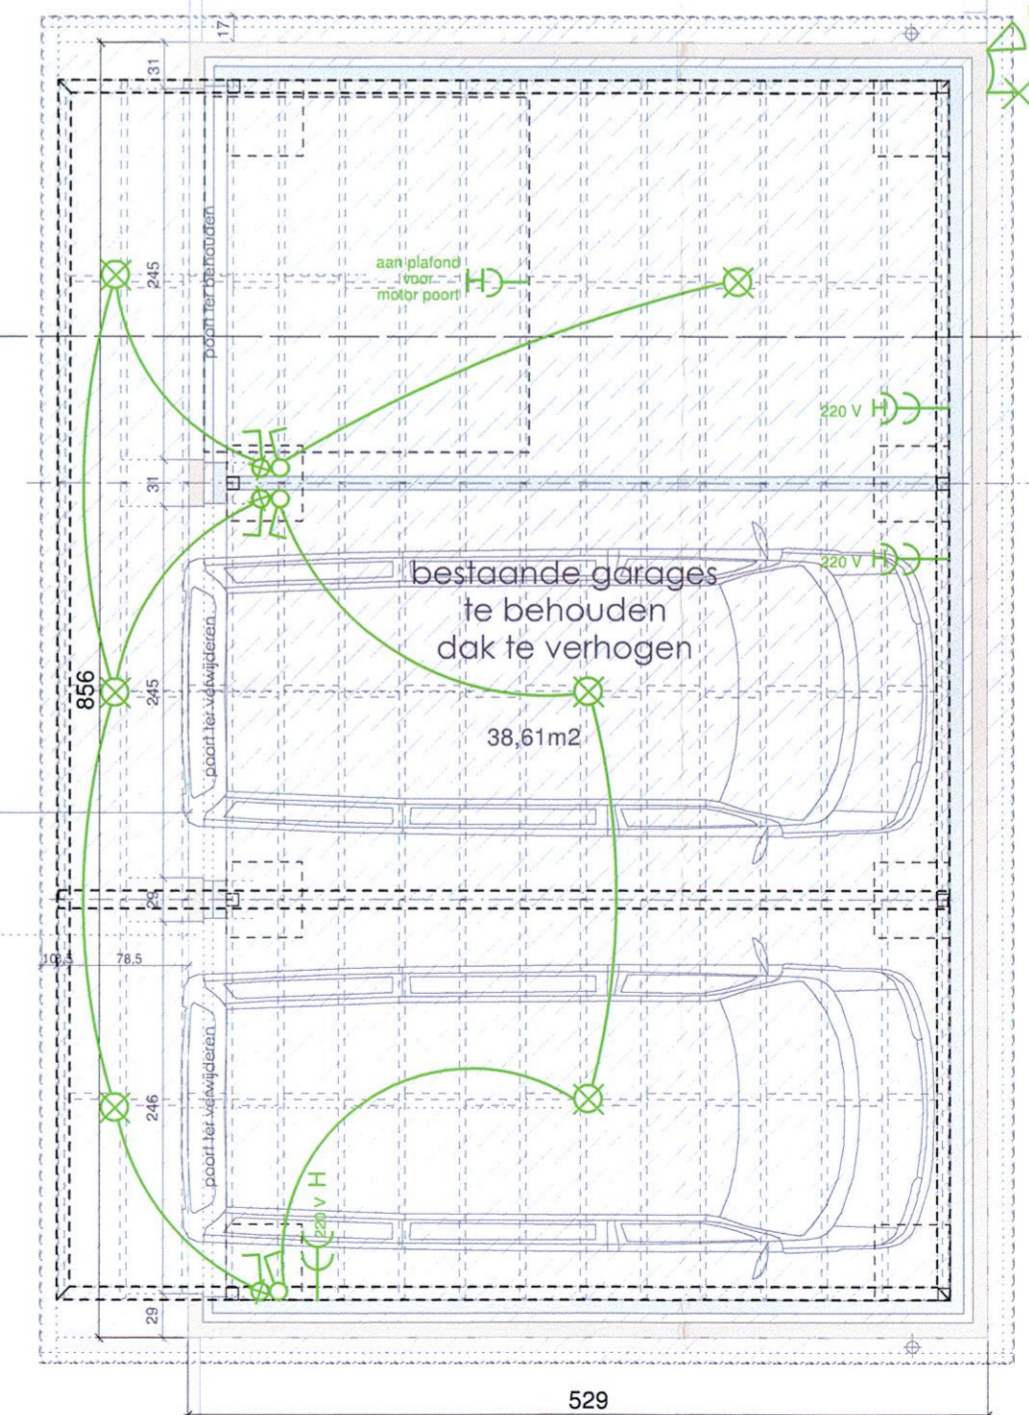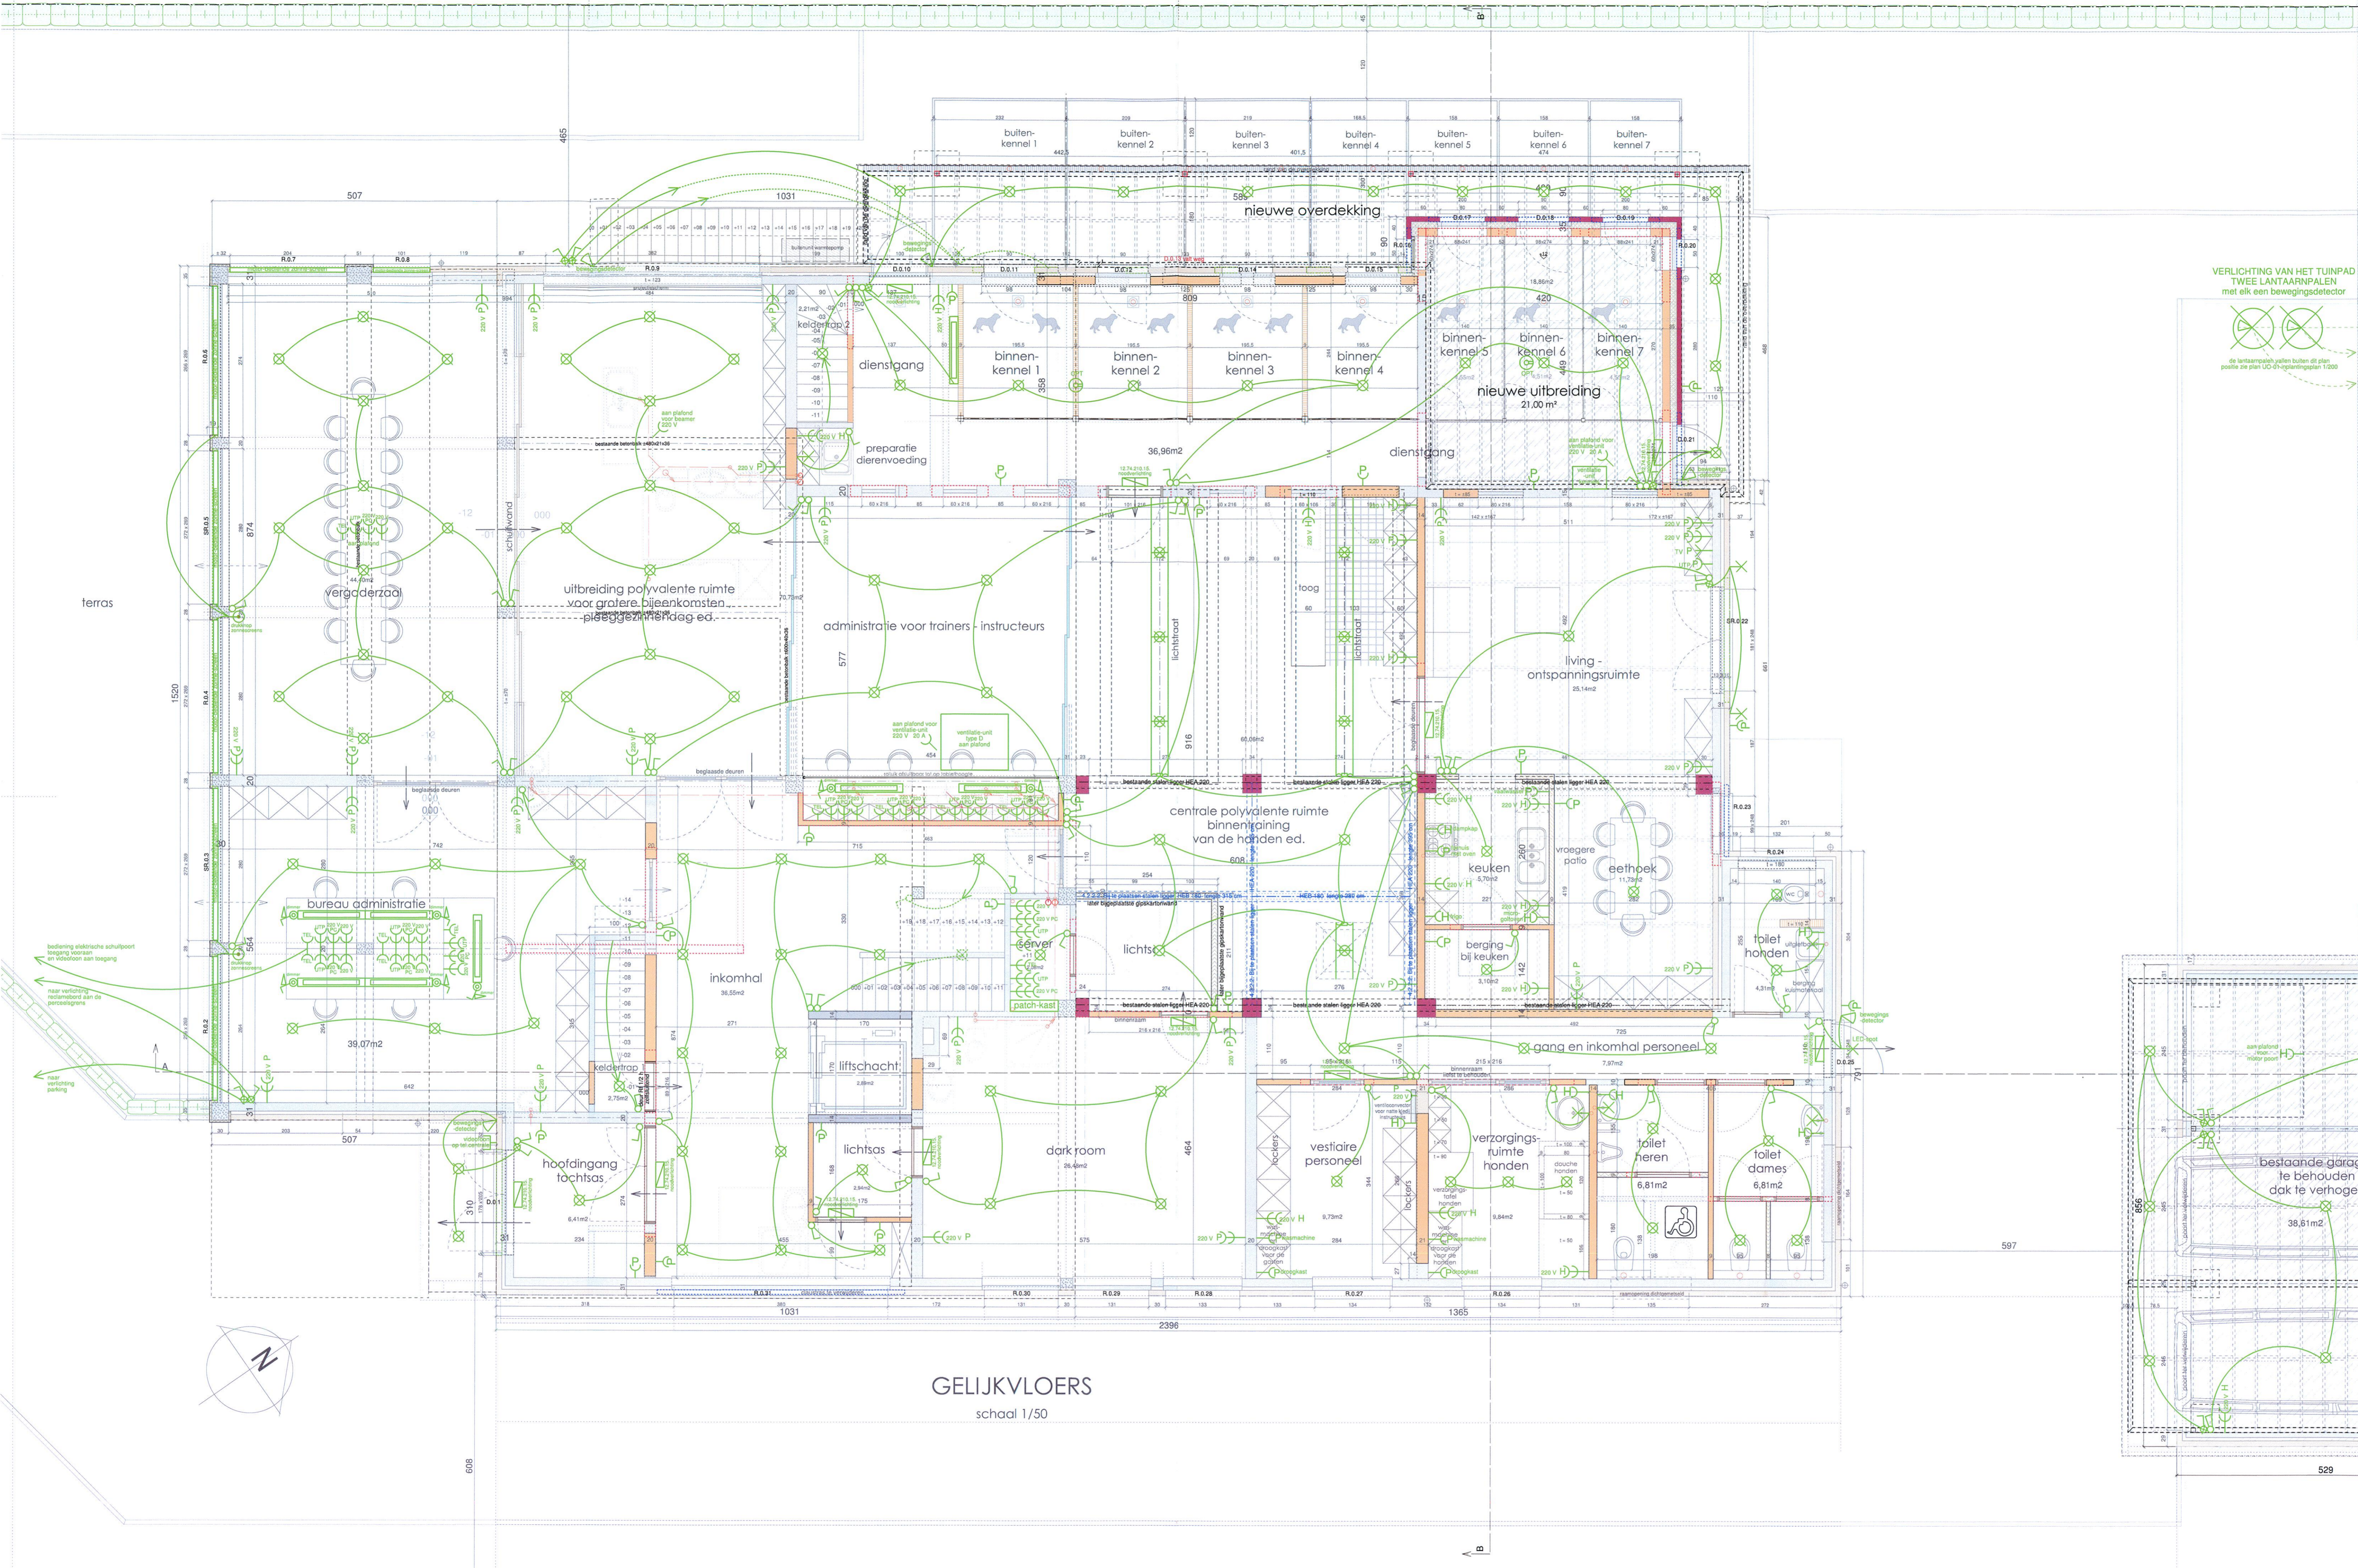

GELIJKVLOERS
 schaal 1/50