
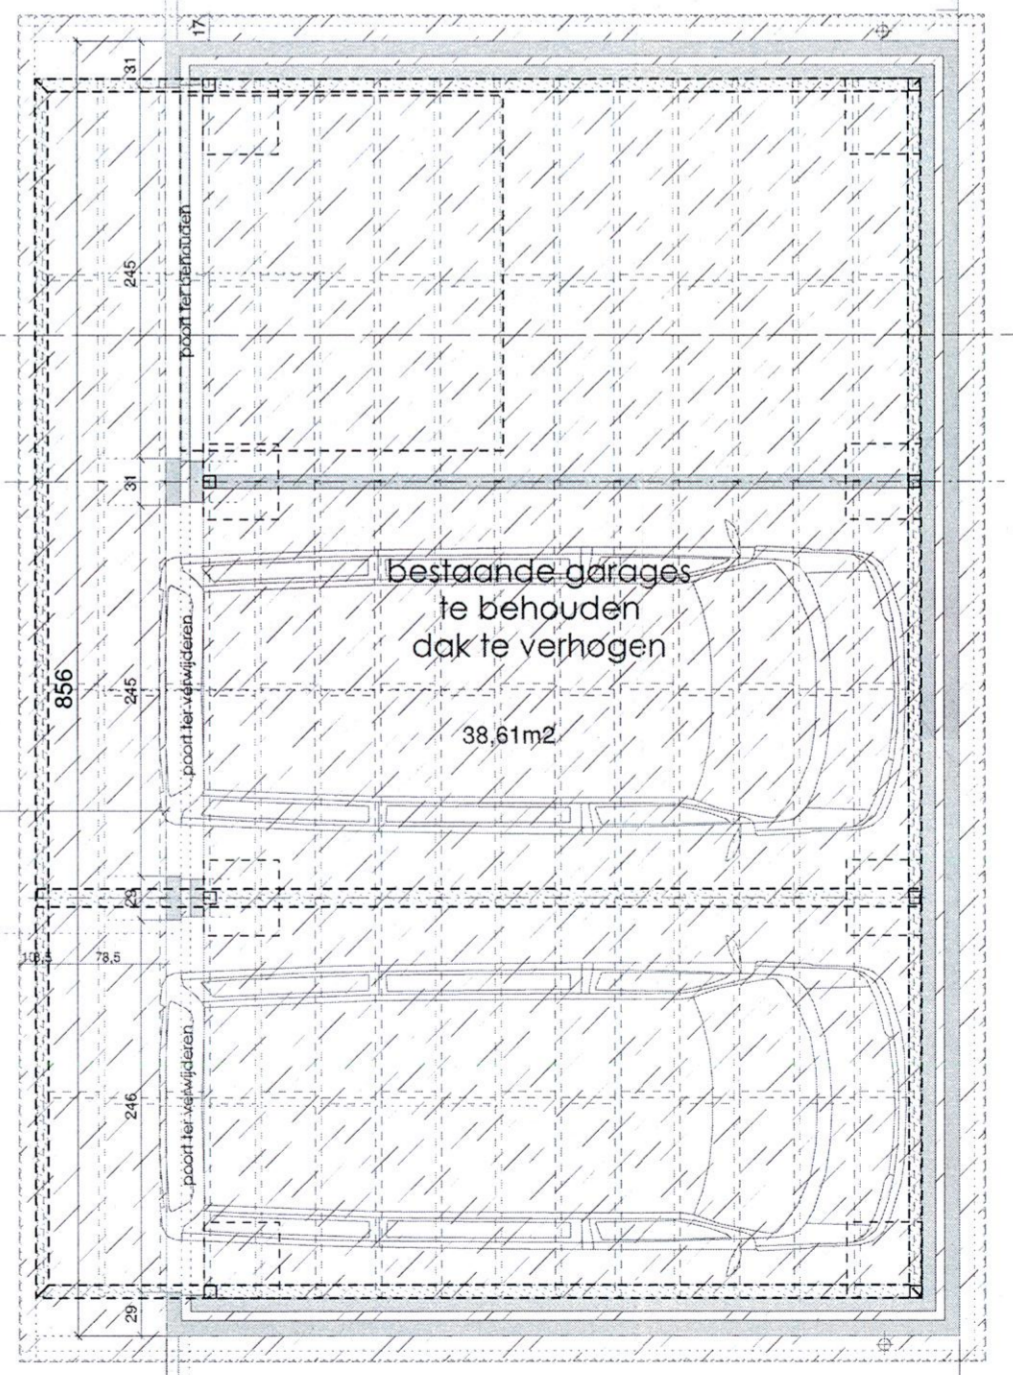


architect Jean-Paul Vandeplass
Pliniuswal 20
B - 3700 Tongeren
tel 0 032 12 23 86 56 gsm 0 032 475 23 86 55
fax 0 032 12 23 86 56
e-mail : Jean-Paul@Vandeplass.com

Het verloop van de sanitaire afvoeringen en het rioleringsplan
zal aangepast worden nadat alle wijzigingen zijn goedgekeurd

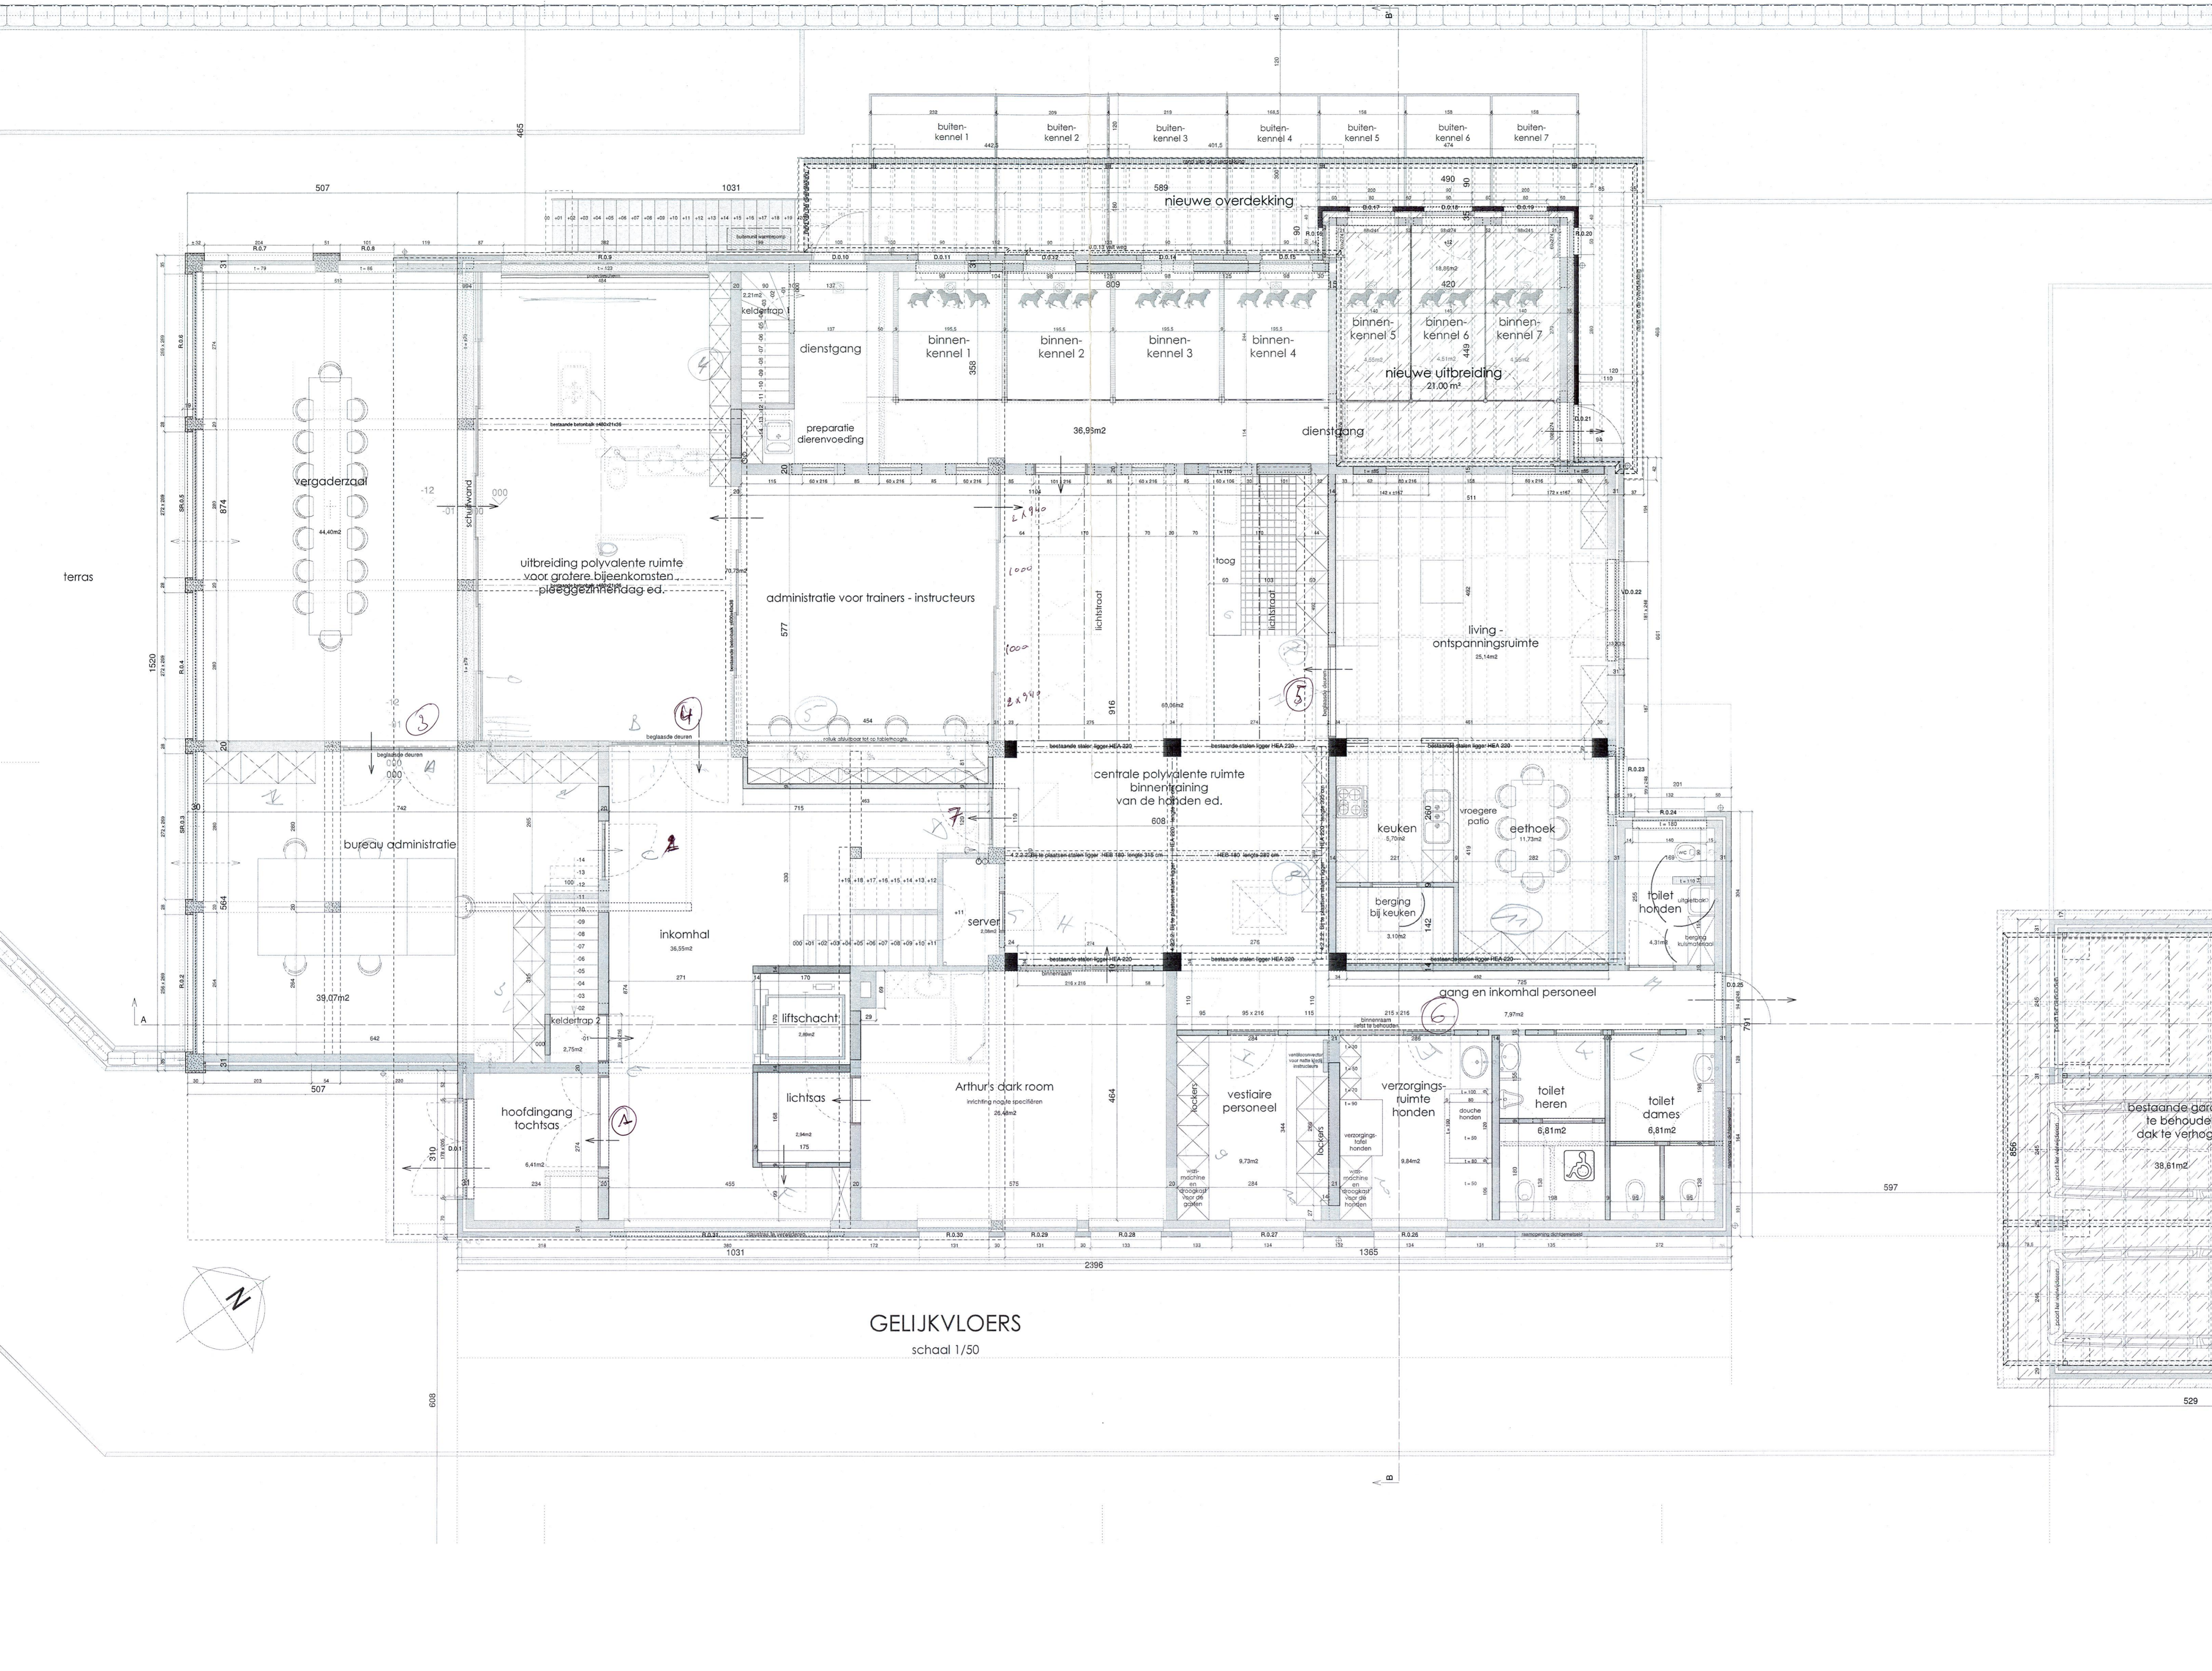

GELIJKVLOERS
schaal 1/50