

provincie LIMBURG
 gemeente stad TONGEREN
 kadaster Tongeren 1-ste afdeling sectie D perceelnummer 80 D

project **renovatie en verbouwing van het voormalig hotel Beukenhof tot de nieuwe vestiging van het opleidingscentrum voor het Belgisch Centrum voor Geleidehonden vzw**



werfadres St. Truidersteenweg 309 , B - 3700 TONGEREN

opdrachtgever **Belgisch Centrum voor Geleidehonden vzw**
 hier vertegenwoordigd door 1 - Robert Froesmans, St. Truidersteenweg 193, B-3700 Tongeren
 2 - Jean-Pierre Frère, Romeinse Kassel 164, B-3700 Tongeren
 bestuurders met bijzonder mandaat van de Raad van Bestuur
 Maastrichtersteenweg 64 , B - 3700 TONGEREN
 tel 0 032 12 23 43 19

dossier 16 04 2012 november 2015
 UITVOERINGSONTWERP plan **UO - 04**
ELEKTRICITEIT VERDIEPINGSPLAN
schaal 1/50

architect **Jean-Paul Vandeplass**
 Pliniuswal 20
 B - 3700 Tongeren
 tel 0 032 12 23 86 56 gsm 0 032 475 23 86 55
 fax 0 032 12 23 86 56
 e - mail : Jean-Paul@Vandeplass.com

WIJZIGINGEN : om:
 twee lichtstraten in plat dak achter hoofdgebouw boven de centrale polyvalente ruimte , zonnepanelen ,
 centrale verwarming dmv warmtepomp lucht-water gecombineerd met condenserende gaswandketel ,
 ventilatiesysteem C op verdieping met lichtgroep aan plafond wc .
 toegankelijke lift van kelder tot verdieping met bovenafstekende liftkop en schouw met antraciet leien gevelbekleding
 januari 2016 : badkamers 1 , 2 en badcel in sik 4 met afmetingen zoals uitgevoerd

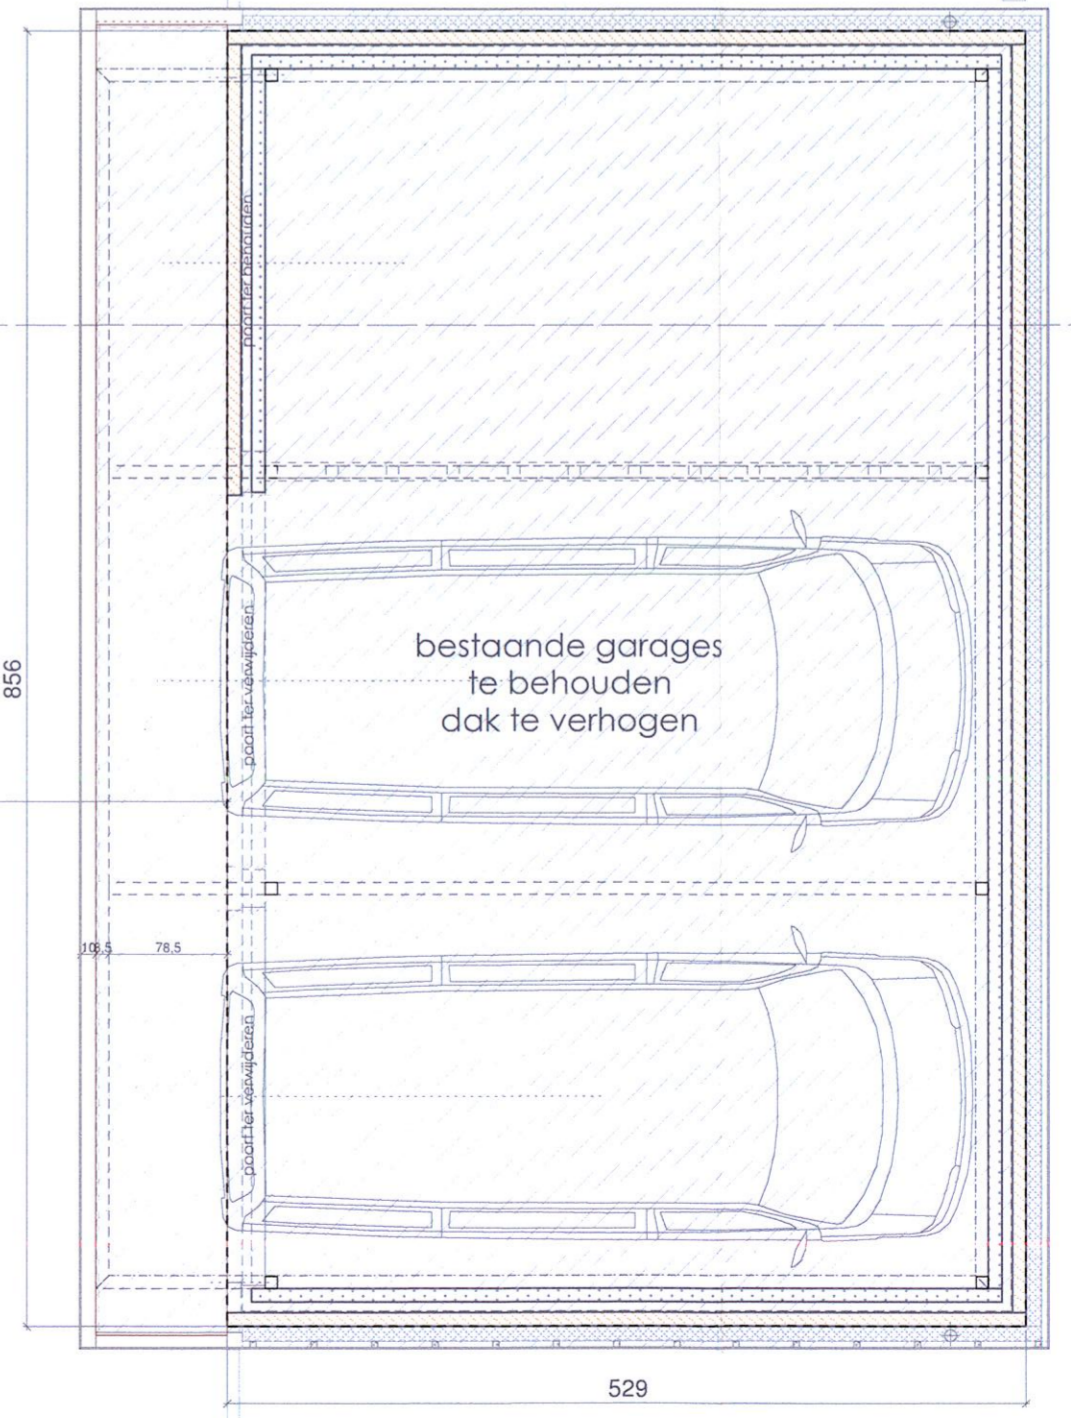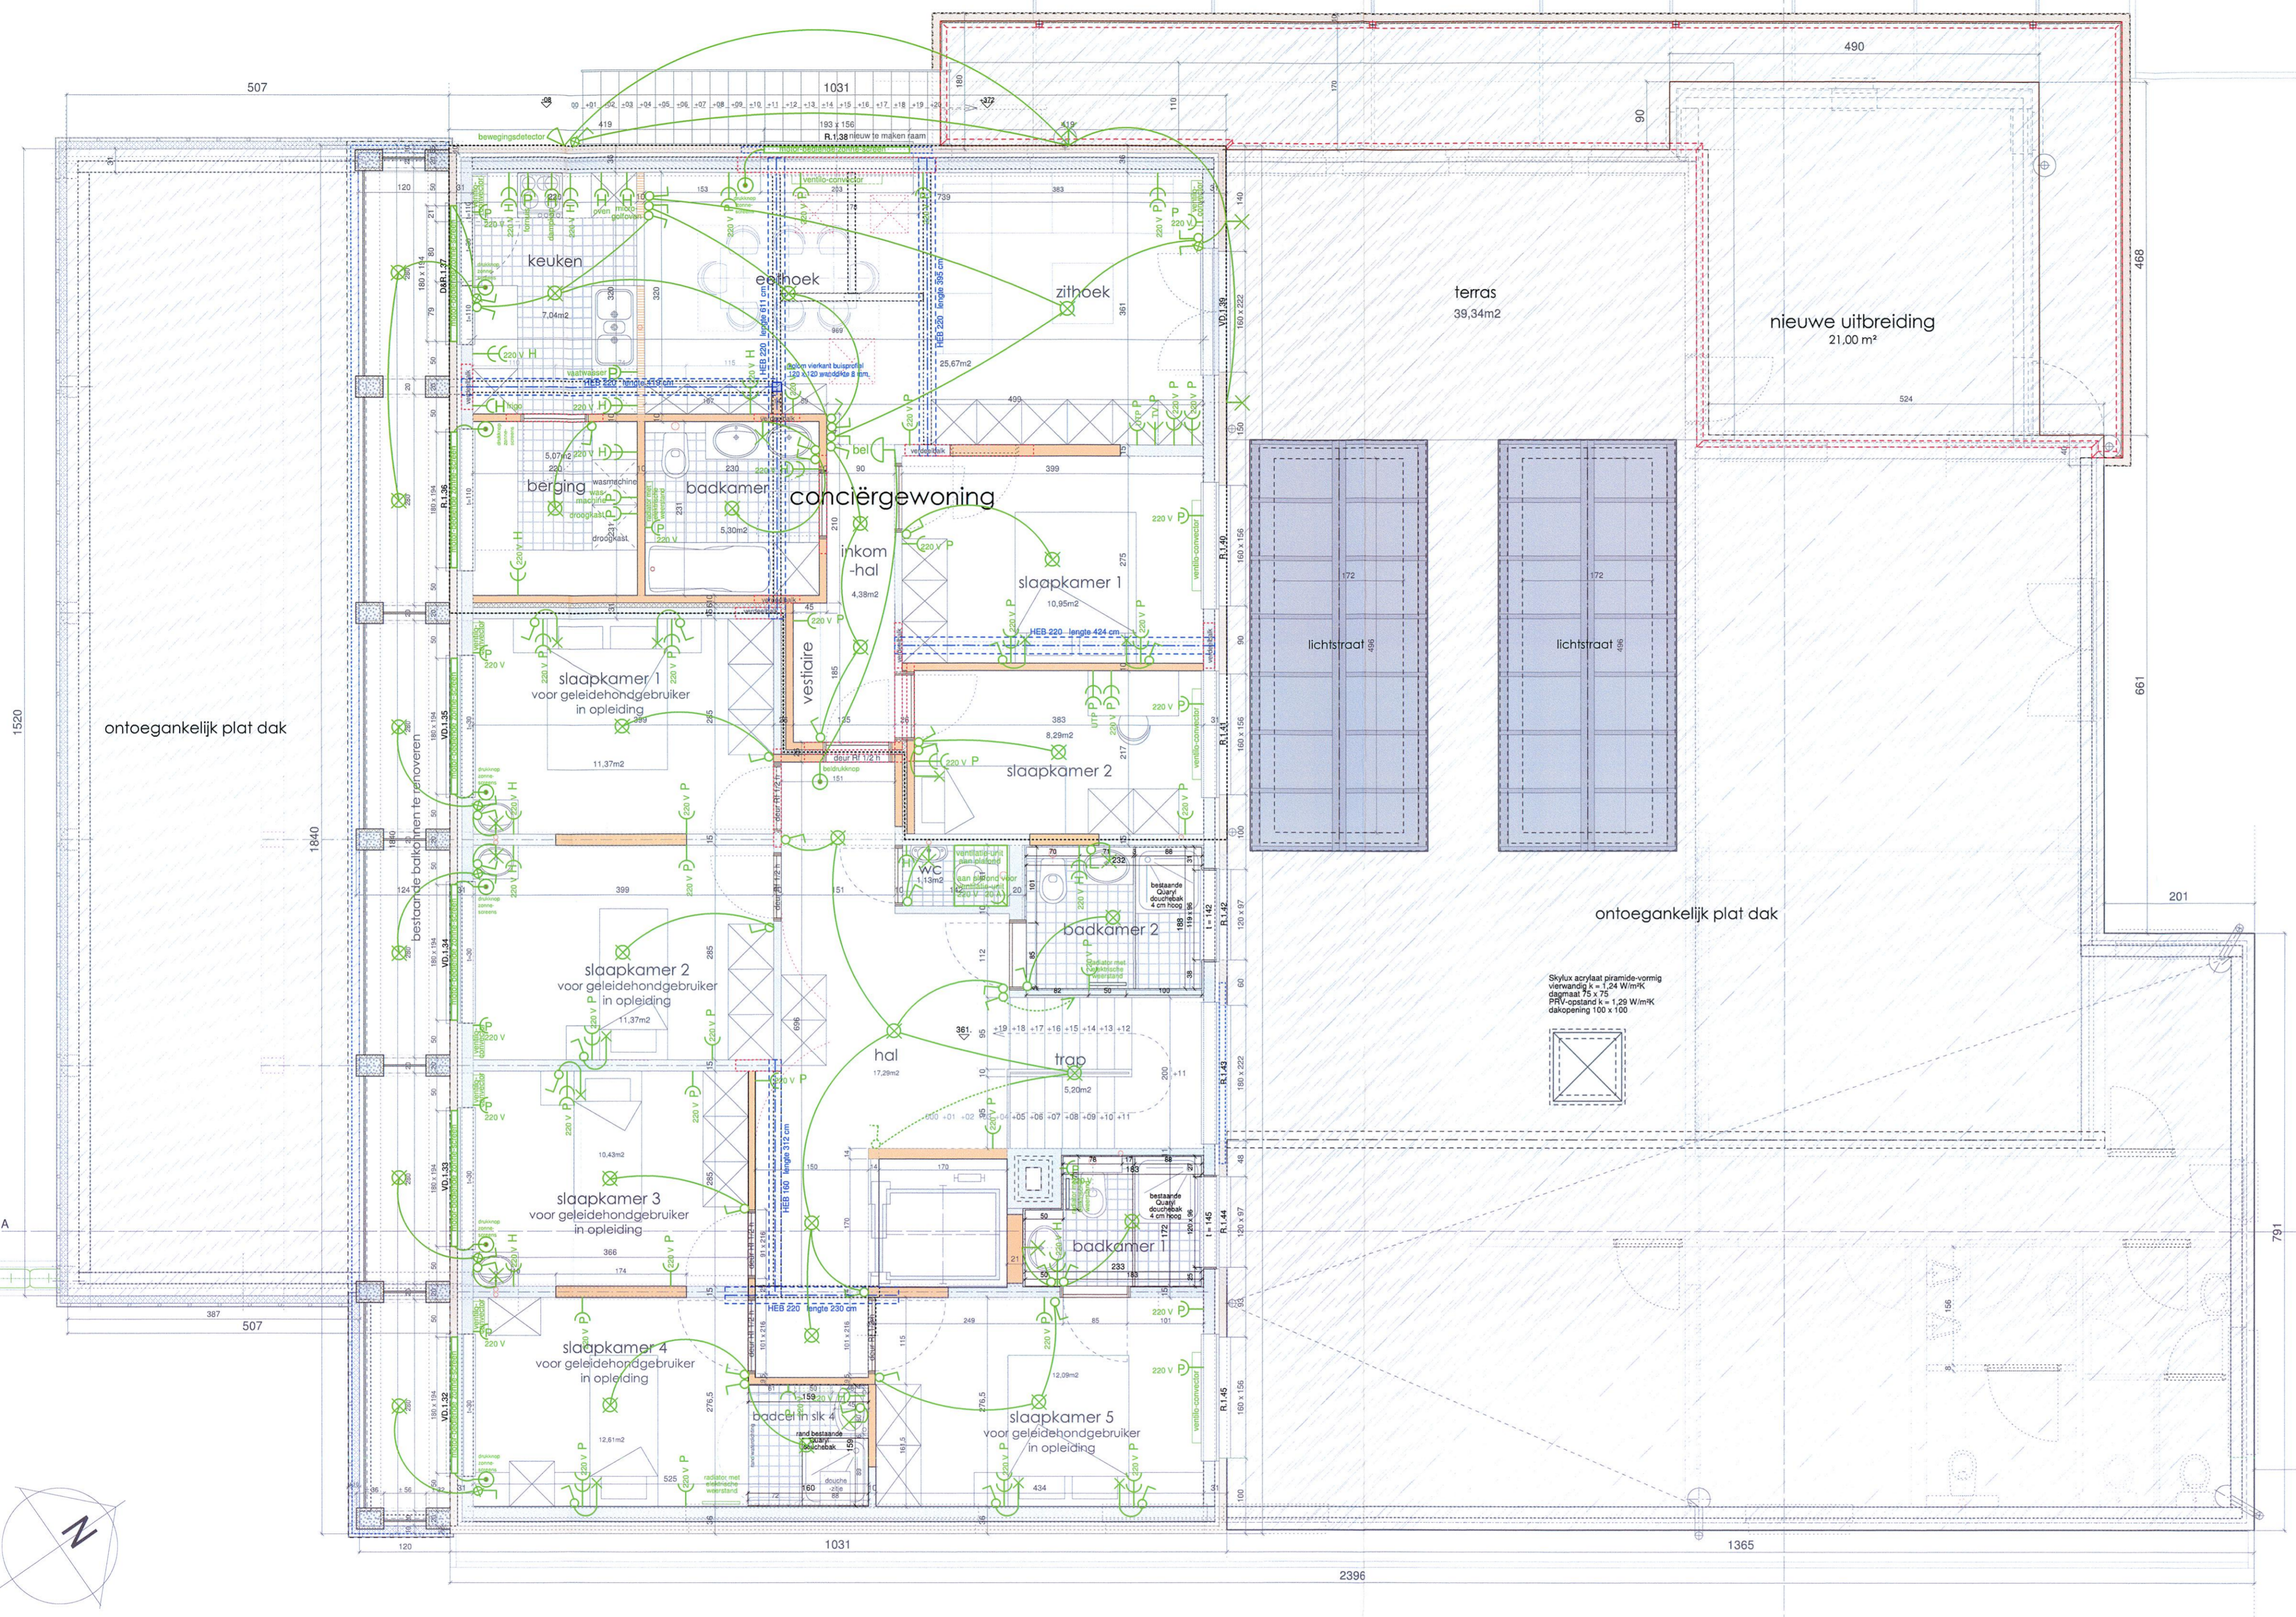

EERSTE VERDIEPING
 schaal 1/50

