

provincie LIMBURG
 gemeente stad TONGEREN
 kadaster Tongeren 1-ste afdeling sectie D perceelnummer 80 D

project renovatie en verbouwing van het voormalig hotel Beukenhof tot de nieuwe vestiging van het opleidingscentrum voor het Belgisch Centrum voor Geleidehonden vzw

werfadres St. Truidersteenweg 309 , B - 3700 TONGEREN


opdrachtgever Belgisch Centrum voor Geleidehonden vzw
 hier vertegenwoordigd door 1 - Robert Proesmans , St. Truidersteenweg 193 , B-3700 Tongeren
 2 - Jean-Pierre Frère , Romeinse Kassel 164 , B-3700 Tongeren
 bestuurders met bijzonder mandaat van de Raad van Bestuur
 Maastrichtersteenweg 64 , B - 3700 TONGEREN
 tel 0 032 12 23 43 19

dossier 16 04 2012 november 2015
 UITVOERINGSONTWERP plan **UO - 06**

ZIJGEVELS
 schaal 1/50


architect Jean-Paul Vandeplas
 Pliniuswal 20
 B - 3700 Tongeren
 tel 0 032 12 23 86 56 gsm 0 032 475 23 86 55
 fax 0 032 12 23 86 56
 e - mail : Jean-Paul.Vandeplas.com

WIJZIGINGEN : om.
 vereenvoudigde raamverdelingen R.0.2 t/m R.0.8 , 7 kennels en kenneldeuren ipv 8 (deur D.0.13 valt weg) ,
 twee lichtstraten in plat dak achter hoofdgebouw boven de centrale polyvalente ruimte , zonnewering ,
 centrale verwarming dmv warmtepomp lucht-water gecombineerd met condenserende gaswandketel ,
 toegankelijke lift van kelder tot verdieping met bovenuitstekende liftkop en schouw met antraciet leien gevelbekleding

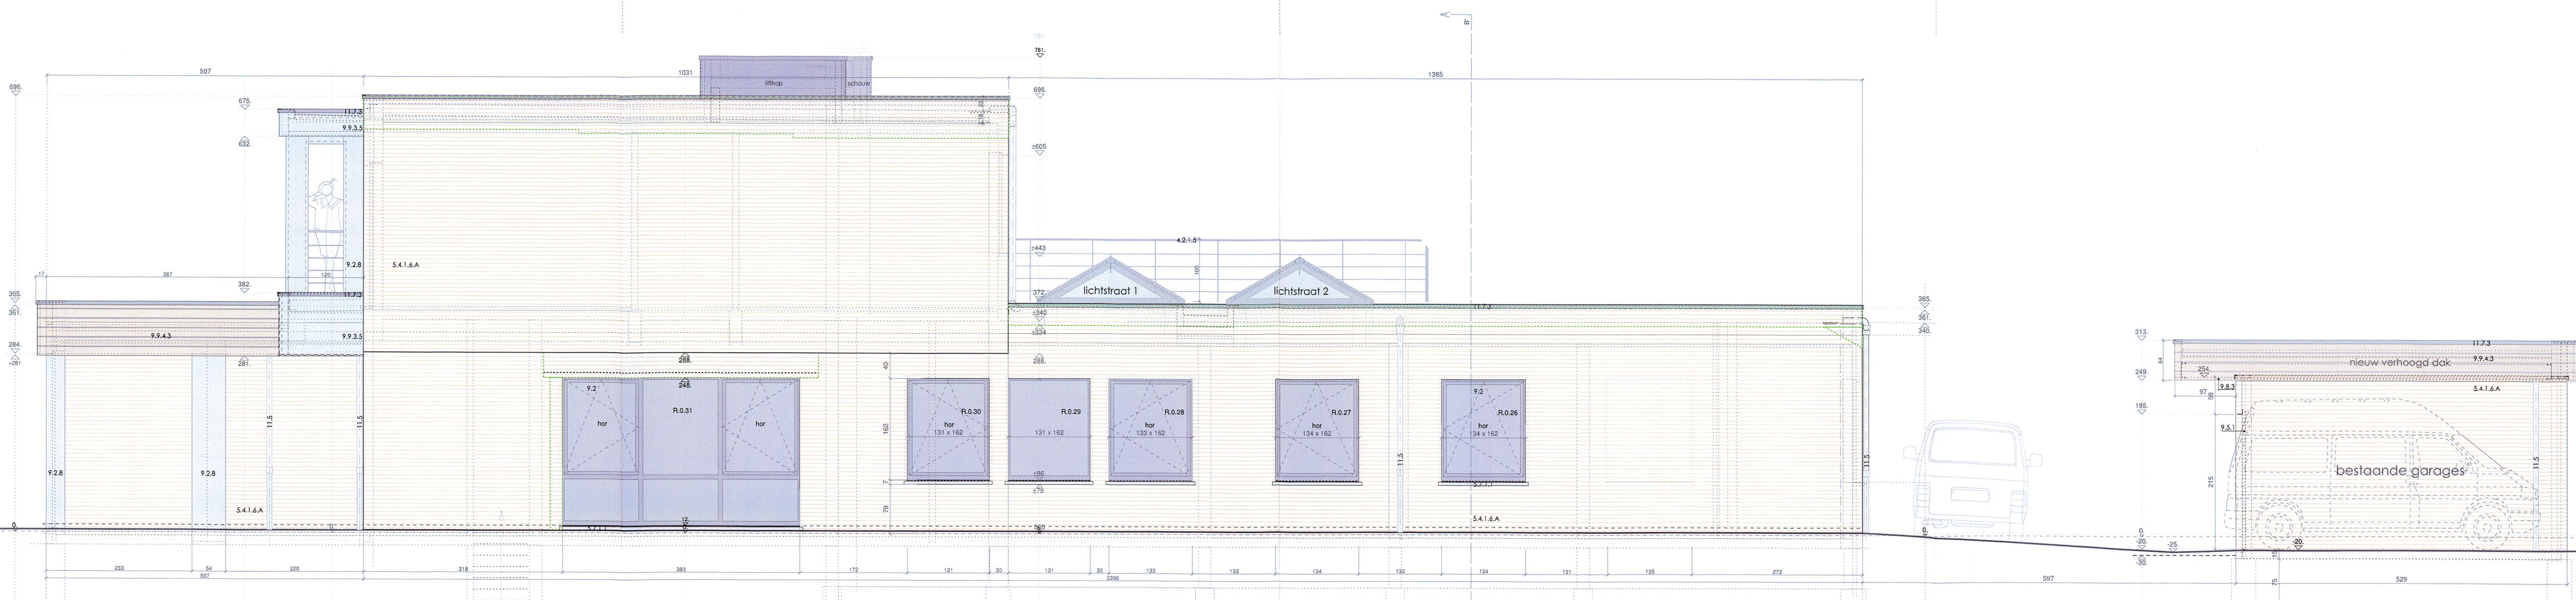

ZIJGEVEL RECHTS
 zuid oost
 schaal 1/50

- GEVELMATERIALEN**
- 4.2.1.5 Stalen draagconstructie van overdekking , trap , leuningen en hekwerk
 - 5.4.1.6.A Bestaand gevelmetselwerk van handvormsteen
 - 5.4.1.6.B Nieuw gevelmetselwerk van handvormsteen
 - 5.7.1.1 Dorpels van blauwe hardsteen , gefrijnd
 - 9.2 Nieuwe ramen en buitendeuren van gemoffelde aluminium
 - 9.2.8 Alu-bekleding rond kolommen
 - 9.5.1 Metalen wentelpoort
 - 9.8.3 Bekleding onderkant dakoversteek met ceder
 - 9.9.3.5 Dakrandbekleding in resinsplaten
 - 9.9.4.3 Dakrandbepanking in cederhout
 - 11.5 Afvoerbuizen van Zn-Cu-Ti
 - 11.7.3 Alu - dakrandprofielen
- kleur**
- gelakt kwartsgrijs RAL 7039 mat beige genuanceerd , te voegen idem baksteenkleur oubergine genuanceerd " licht grijs blauw
 - kwartsgrijs RAL 7039 mat gemoffeld steengrijs RAL 7030 mat gelakt kwartsgrijs RAL 7039 mat naturel steengrijs RAL 7030 naturel onbehandeld mat zingrijs naturel gemoffeld kwartsgrijs RAL 7039

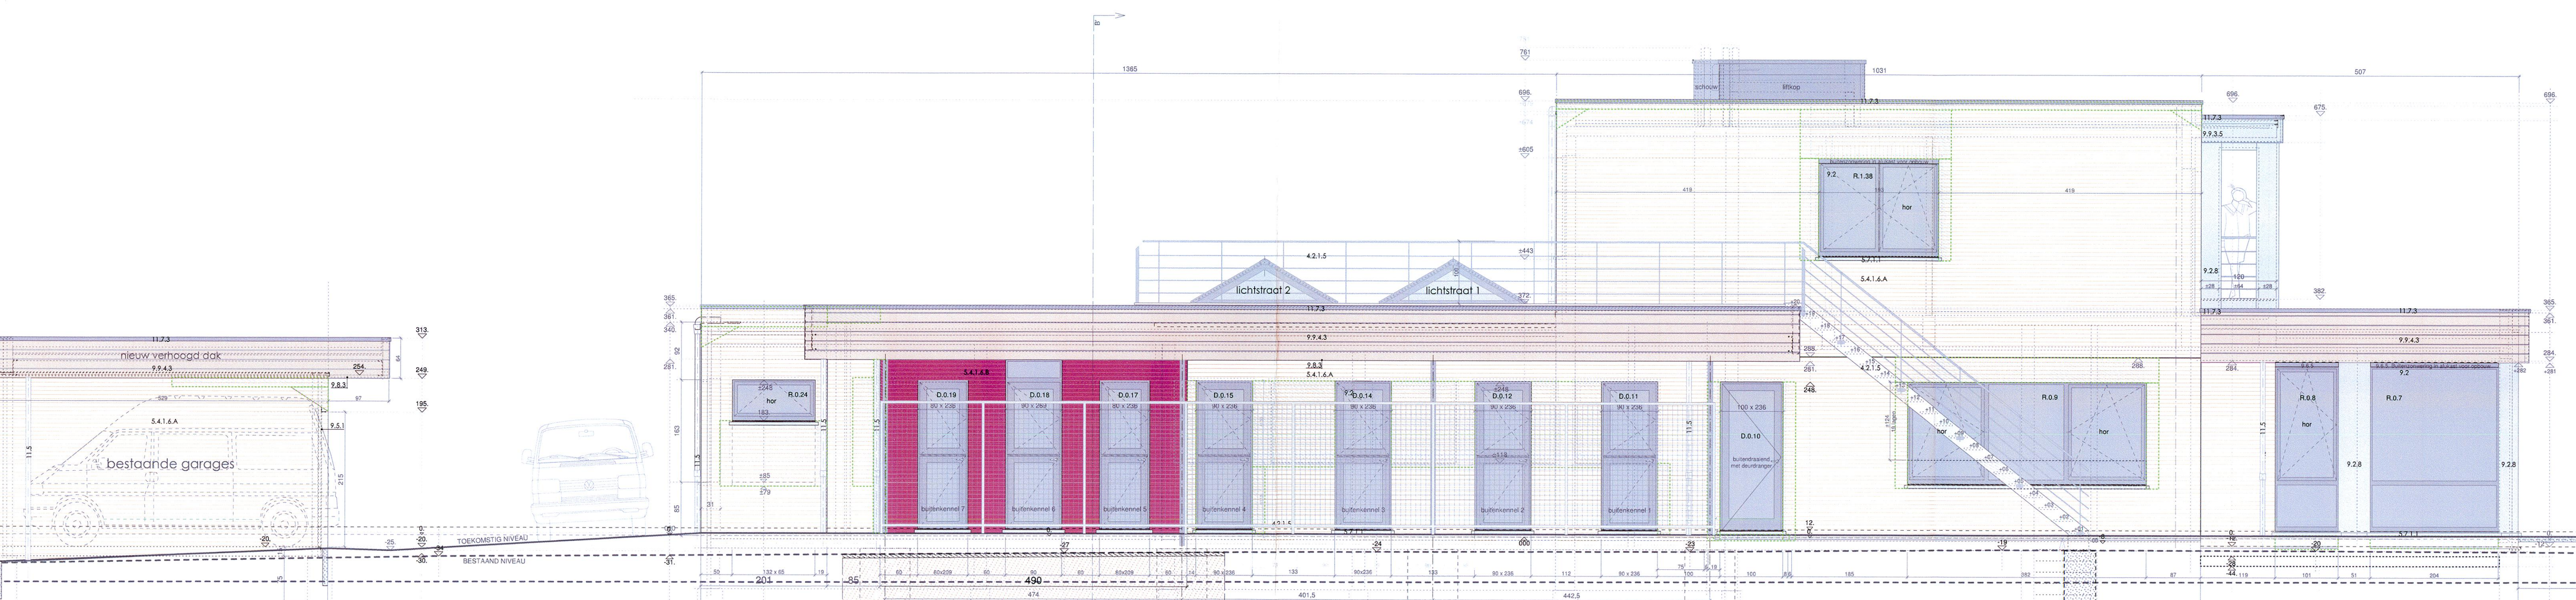

ZIJGEVEL LINKS
 noord west
 schaal 1/50

