



SNEDE toonzaal - bureau

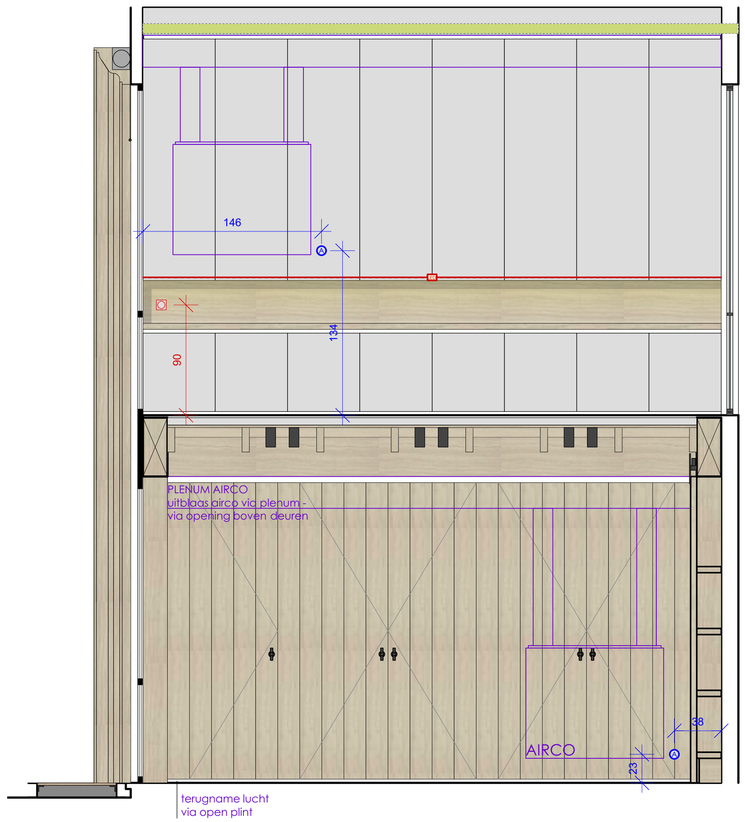

SNEDE toonzaal - bureau

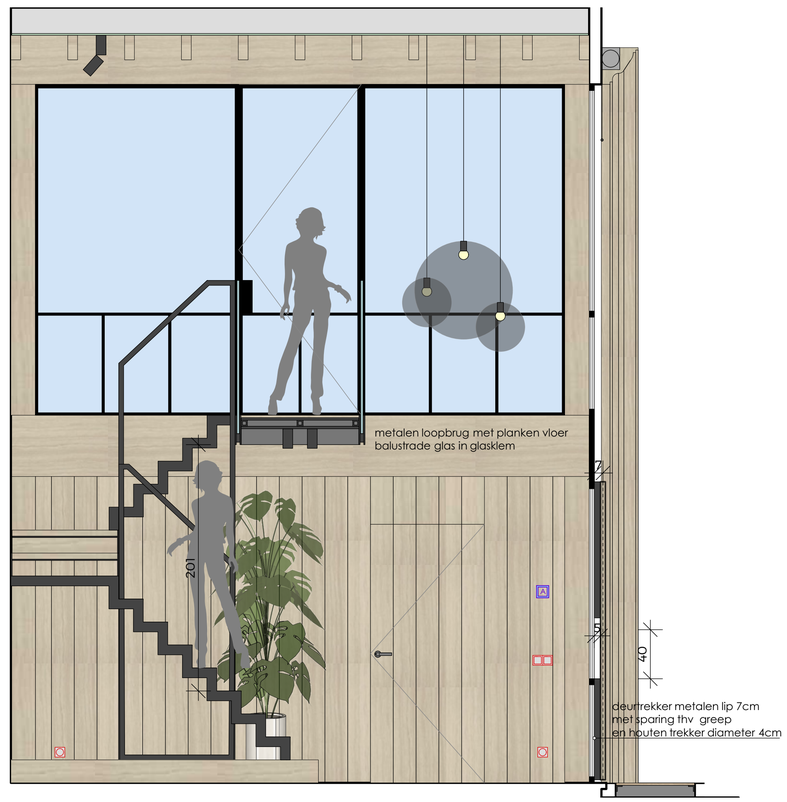

SNEDE inkomhal

IN-LIJN
INTERIEUR ARCHITECTUUR

Eikenlaan 4 , 3740 Bilzen tel: 089/50 18 41
info@in-lijn.be

PROJECT : **THEUNISSEN SCHRIJN -EN DAKWERKEN**
inrichting showroom en burelen

INTERIEURZICHTEN

SCHAAL 1/25
DATUM 31-05-2021
DOSSIERNR 201986

Theunissen Daenen
Spaalderweg 1
3770 Riemst


STUDIEPLAN

..	..-..-2020	OMSCHRIJVING


VOOR DE START VAN DE WERKEN, DIENEN ALLE MATEN TER PLAATSE GEVERIFIEERD TE WORDEN.
DE CONTROLE VALT ONDER DE VERANTWOORDELIJKHEID VAN DE BETROKKEN AANNEMERS

DIT ONTWERP IS UITSLUITEND EIGENDOM VAN IN-LIJN EN MAG NIET AFGEDRUKT, AFGETEKEND, MEDEGEDEELD, NOCH GEBRUIKT WORDEN ZONDER UITDRUKKELIJKE TOELATING

DE 3D BEELDEN TONEN EEN IMPRESSIE VAN HET ONTWERP EN HET MATERIAALGEBRUIK.
3D BEELDEN KUNNEN AFWIJKEN VAN DE WERKELIJKHEID.
DE UITVOERINGSPLANNEN VAN IN-LIJN OF VAN DE UITVOERDER HEBBEN VOORRANG OP DE 3D BEELDEN

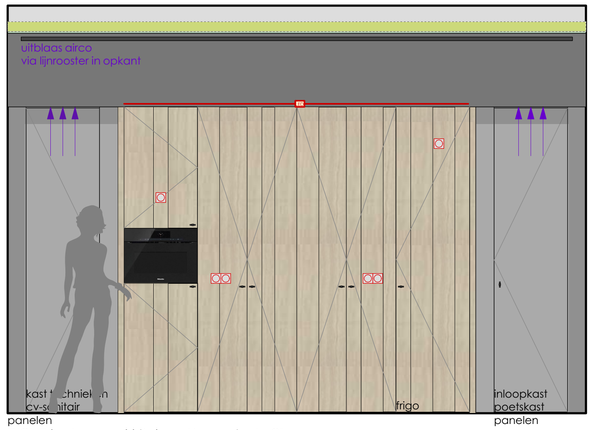

ZICHT kastenwand kitchenette - variante 01

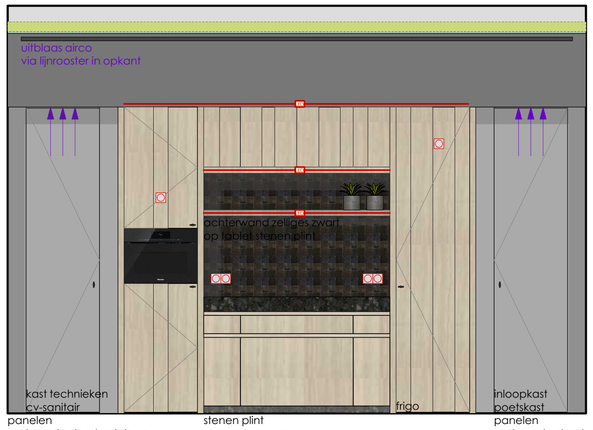

ZICHT kastenwand kitchenette - variante 02



ZICHT kitchentte - voorzijde eiland

wastafel
DURAVIT vero 50x45



DOUCHEBAK HUPPE easyflat150x90
witte crepine



mengkraan+ sifon
+ shellkraantjes zwart
HANSGROHE axor one



doucheset zwart
thermostaat HANSGROHE ecostat
pulsify select doucheset 105
met douchestang 90cm



SANITAIR doucheruimte verdieping

GEBERIT sigma 30
druktoets zwart



handenwasser zwart
CLOU mini wash me CL/03.12237



hangtoilet
zitting soft-close
DURAVIT starck 3 compact



fonteinkraan + sifon
+ shellkraantje zwart
CLOU kaldur - minisuk




toiletrolhouder zwart
FROST DESIGN roll holder 3




toiletborstel wandmodel zwart
FROST DESIGN toilet brush 2 wall




SANITAIR toilet verdieping

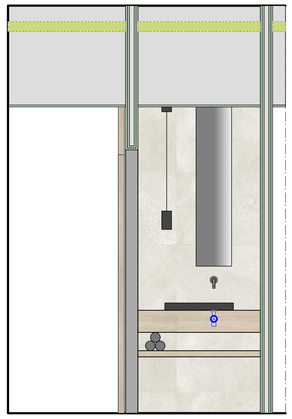

ZICHT toilet verdiep

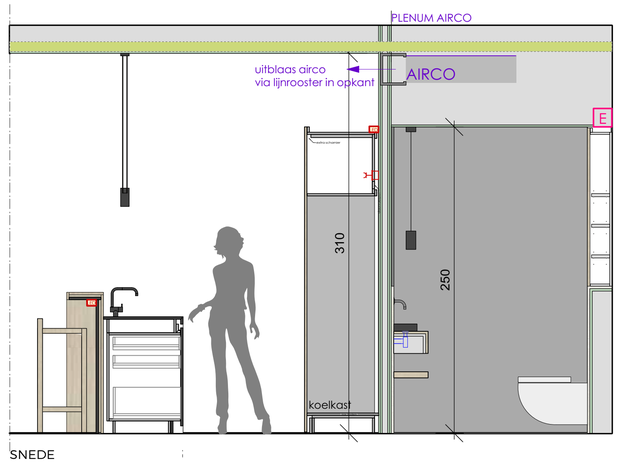

SNEDE

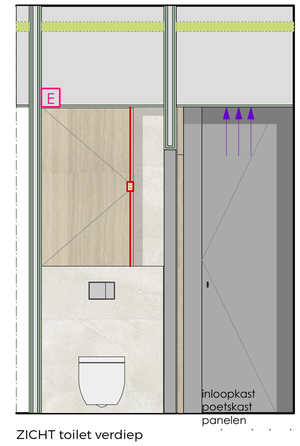

ZICHT toilet verdiep

GEBERIT sigma 30
druktoets zwart



hangtoilet
zitting soft-close
DURAVIT starck 3 compact




SANITAIR toilet gelijkvloers

wastafel
DURAVIT vero 50x45



mengkraan+ sifon
+ shellkraantjes zwart
HANSGROHE axor one




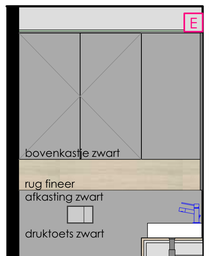

ZICHT toilet gelijkvloers



ZICHT toilet gelijkvloers

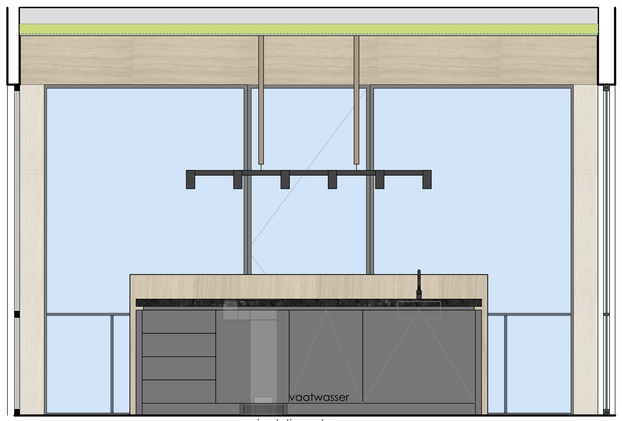

ZICHT kitchenette - achterzijde eiland

combi microgolfoven
MIELE H7244B



dampkap recirculatie - werkbladafzuiging
MIELE smartLine CSDA7001 FL
inductie kookvlak
MIELE smartLine CS 7612 FL



indien tablet glanzend
spoelbak zwart porselein
FRANKE kubus Fraceram zwart KBK160D0X1
kraan met uittrekbare uitloop - gun metal
FRANKE aktive neo



KEUKENTOESTELLEN

IN-LIJN
INTERIEUR ARCHITECTUUR
Eikenlaan 4 , 3740 Bilzen tel: 089/50 18 41
info@in-lijn.be

PROJECT : **THEUNISSEN SCHRIJN -EN DAKWERKEN**
inrichting showroom en burelen

INTERIEURZICHTEN

SCHAAL 1/25
DATUM 31-05-2021
DOSSIERNR 201986

Theunissen Daenen
Spaalderweg 1
3770 Riemst


STUDIEPLAN

..	..-..-2020	OMSCHRIJVING


VOOR DE START VAN DE WERKEN, DIENEN ALLE MATEN TER PLAATSE GEVERIFIEERD TE WORDEN.
DE CONTROLE VALT ONDER DE VERANTWOORDELIJKHEID VAN DE BETROKKEN AANNEMERS

DIT ONTWERP IS UITSLUITEND EIGENDOM VAN IN-LIJN EN MAG NIET AFGEDRUKT, AFGETEKEND, MEDEGEDEELD, NOCH GEBRUIKT WORDEN ZONDER UITDRUKKELIJKE TOELATING

DE 3D BEELDEN TONEN EEN IMPRESSIE VAN HET ONTWERP EN HET MATERIAALGEBRUIK.
3D BEELDEN KUNNEN AFWIJKEN VAN DE WERKELIJKHEID.
DE UITVOERINGSPLANNEN VAN IN-LIJN OF VAN DE UITVOERDER HEBBEN VOORRANG OP DE 3D BEELDEN

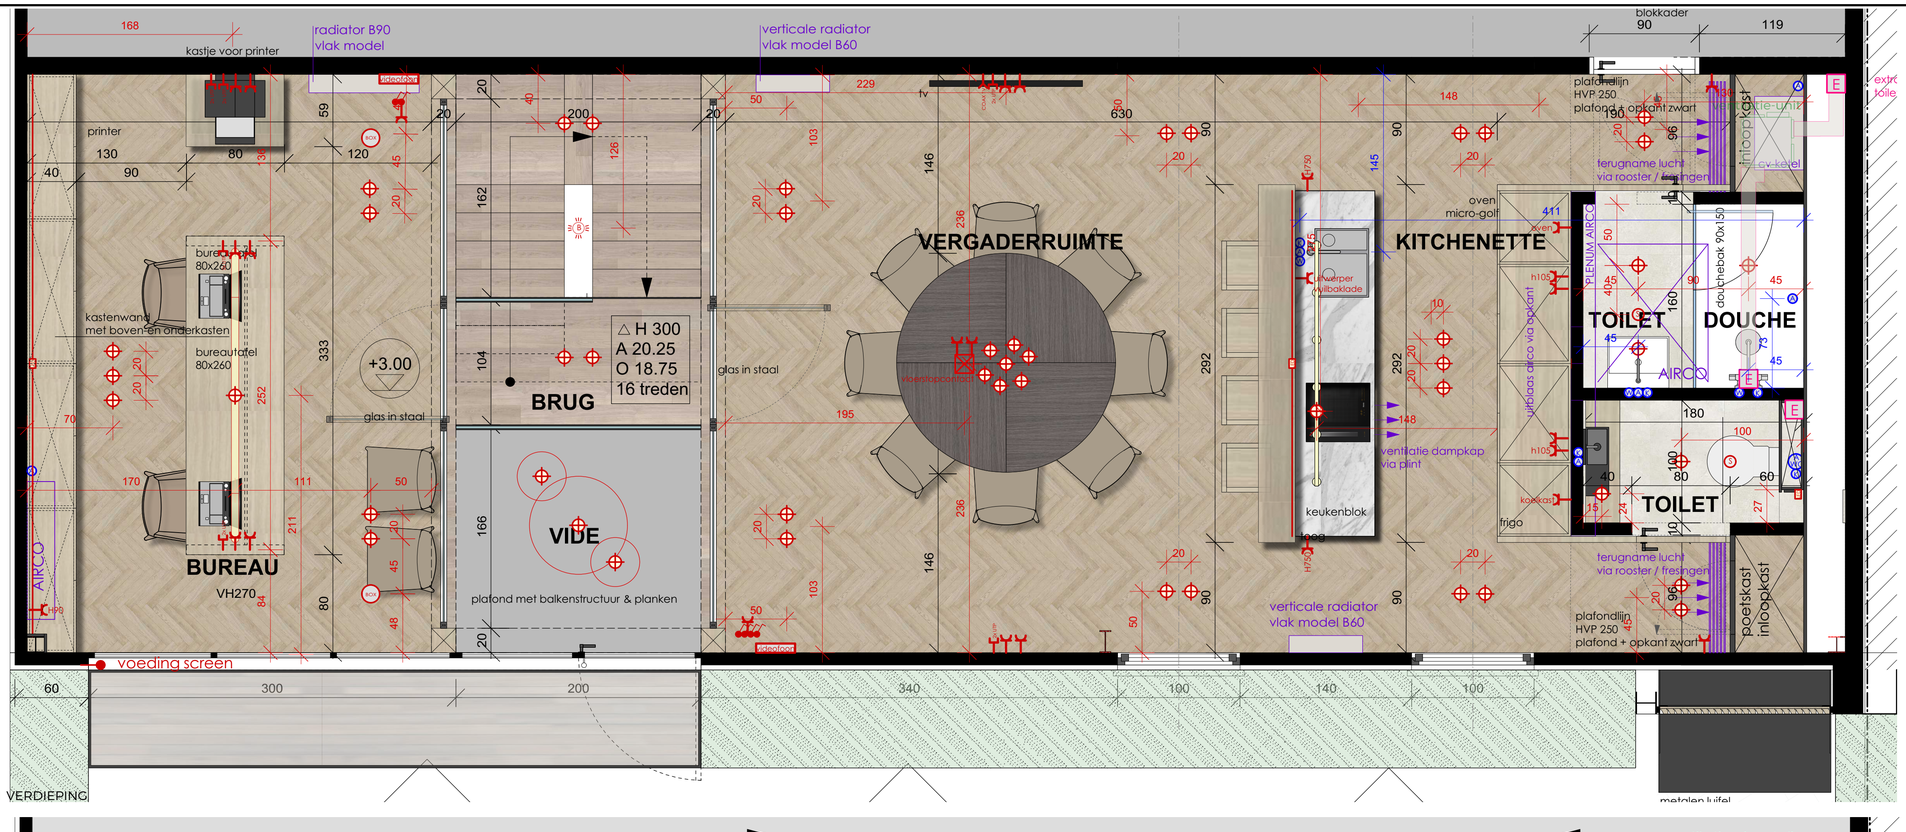

GRONDPLAN VERDIEPING

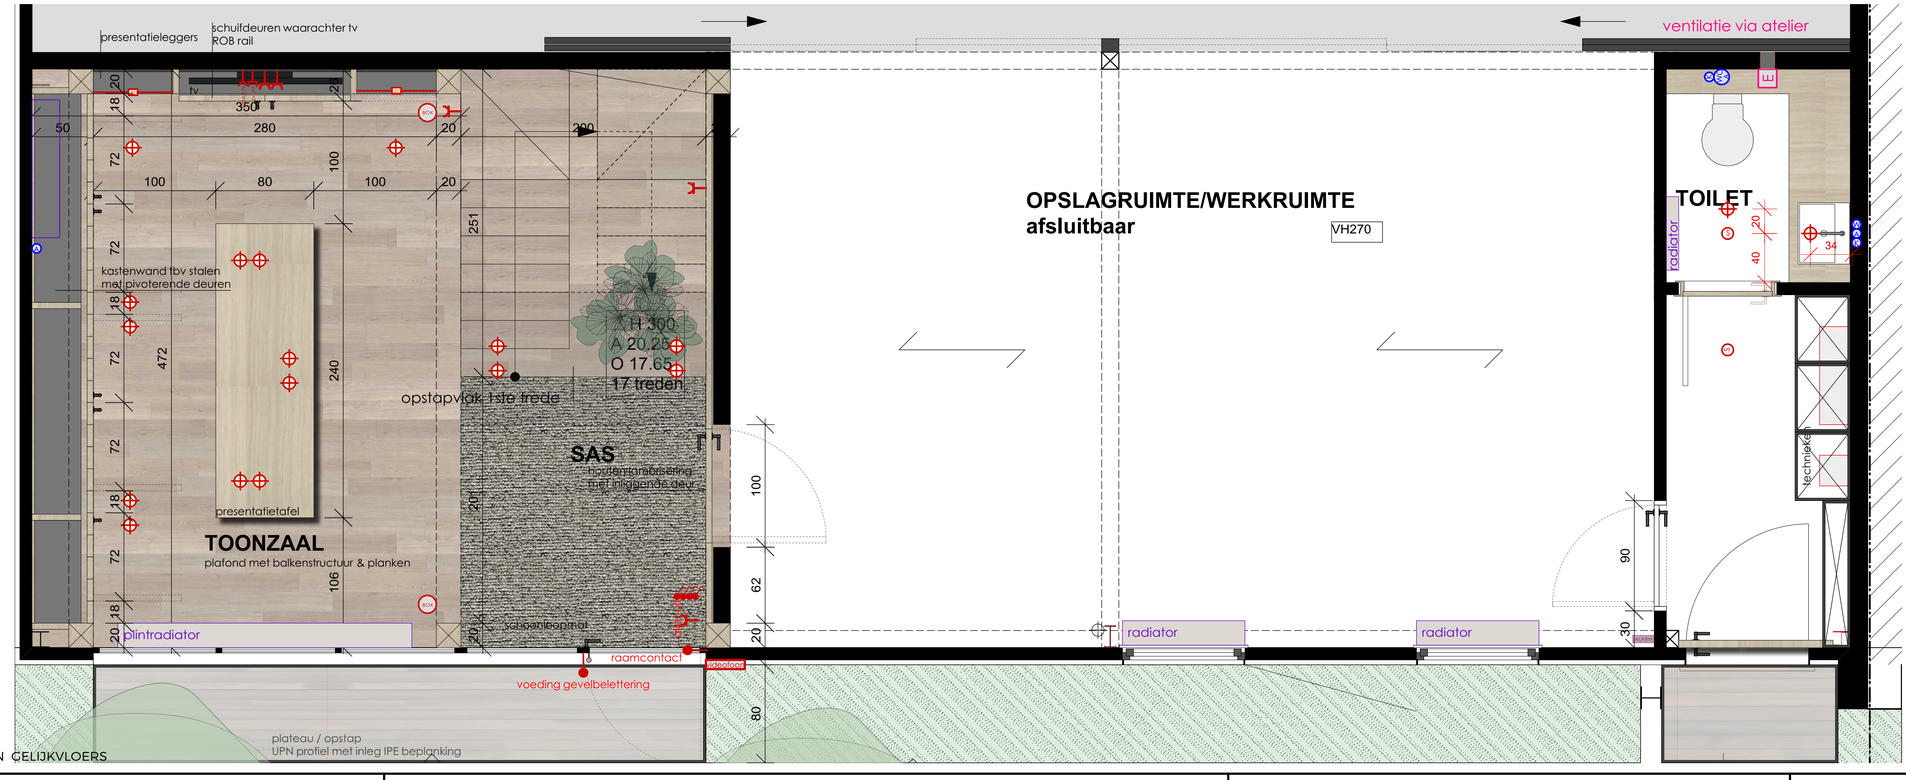

GRONDPLAN GELIJKVLOERS

LEGENDE

- ventilatie pulsie
- ventilatie extractie
- afvoer vuil water
- afvoer wc
- koud waterleiding
- warm waterleiding
- vorstvrije buitenkraan
- bediening airco - op hoogte 150
- lichtpunt
- ledverlichting 2700K
- schakelaar
- dimmer schakelaar
- sensor schakelaar
- stopcontact
- datastopcontact (2x UTP)
- stopcontact coax TV
- videofoon
- speaker
- knooppunt boxbekabeling
- branddetector
- zone verlaagd plafond

schakelmateriaal niko INTENSE- zichtbaar
H stopcontacten 25
H schakelaars 100
schakelaars en stopcontacten worden horizontaal uitgelijnd thv inbouwkasten of wandpanelen - kabel 50cm uit wand - deze worden later afgemonteerd
kleur afdekplaatjes ifv kleur achterwand



inbouwspot
TAL cedrus GU10



opbouwspot FLOS light shado
WEVER & DUCRE solid



richtbare opbouwspot
DELTA LIGHT visir on




pendels vide 3 stuks
DELTA LIGHT superloop 70-93-120





pendelbureau
JACCO MARIS coco - 240

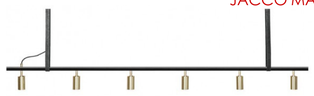

toogje pendel : RUBN kennedy 6



vergaderzaal JACCO MARIS
ace suspension lamp
d85 - zwart



vergaderzaal 7 pendeltjes
DELTA LIGHT punk
combi zwart - goud



pendel toi
DELTA LIG
punk zwar

IN-LIJN
INTERIEUR ARCHITECTUUR
Eikenlaan 4 , 3740 Bilzen tel: 089/50 18 41
info@in-lijn.be

PROJECT : **THEUNISSEN SCHRIJN -EN DAKWERKEN**
inrichting showroom en burelen

GRONPLANNEN

SCHAAL 1/25
DATUM 31-05-2021
DOSSIERNR 201986

Theunissen Daenen
Spaalderweg 1
3770 Riemst


STUDIEPLAN

..	..-..-2020	OMSCHRIJVING

VOOR DE START VAN DE WERKEN, DIENEN ALLE MATEN TER PLAATSE GEVERIFIEERD TE WORDEN.
DE CONTROLE VALT ONDER DE VERANTWOORDELIJKHEID VAN DE BETROKKEN AANNEMERS

DIT ONTWERP IS UITSLUITEND EIGENDOM VAN IN-LIJN EN MAG NIET AFGEDRUKT, AFGETEKEND, MEDEGEDEELD, NOCH GEBRUIKT WORDEN ZONDER UITDRUKKELIJKE TOELATING

DE 3D BEELDEN TONEN EEN IMPRESSIE VAN HET ONTWERP EN HET MATERIAALGEBRUIK.
3D BEELDEN KUNNEN AFWIJKEN VAN DE WERKELIJKHEID.
DE UITVOERINGSPLANNEN VAN IN-LIJN OF VAN DE UITVOERDER HEBBEN VOORRANG OP DE 3D BEELDEN

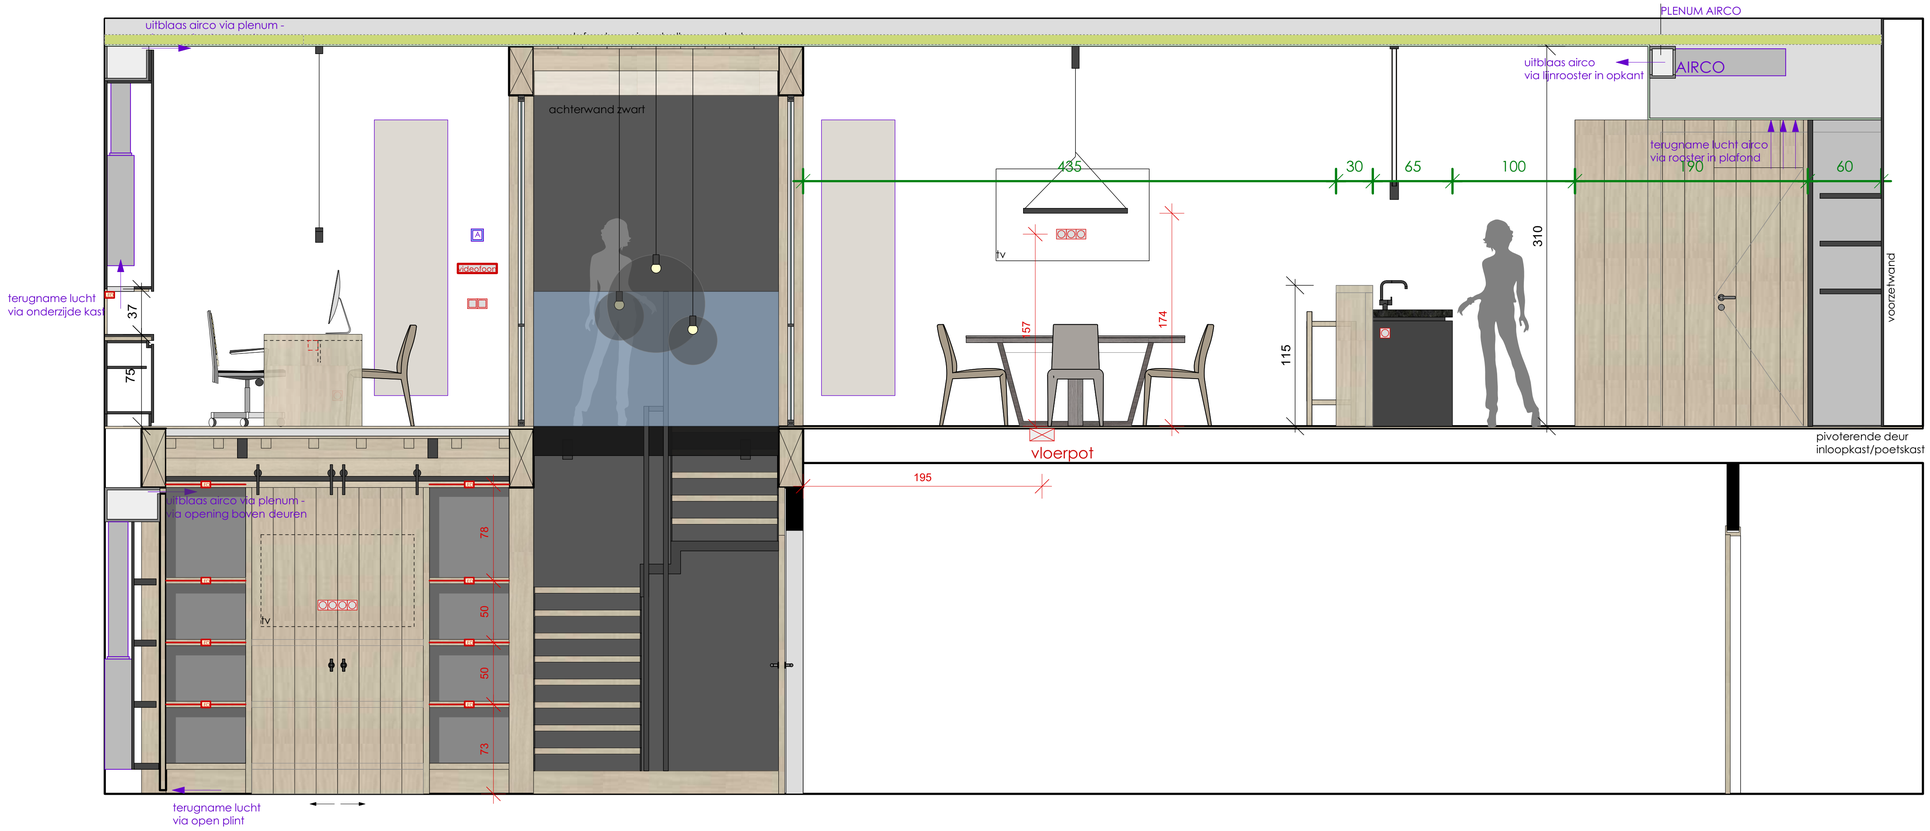

LANGSE SNEDE

IN-LIJN
INTERIEUR ARCHITECTUUR

Eikenlaan 4 , 3740 Bilzen tel: 089/50 18 41
info@in-lijn.be

PROJECT : **THEUNISSEN SCHRIJN -EN DAKWERKEN**
inrichting showroom en burelen

LANGSE SNEDE

SCHAAL 1/25
DATUM 31-05-2021
DOSSIERNR 201986

Theunissen Daenen
Spaalderweg 1
3770 Riemst

STUDIEPLAN

..	..-..-2020	OMSCHRIJVING

VOOR DE START VAN DE WERKEN, DIENEN ALLE MATEN TER PLAATSE GEVERIFIEERD TE WORDEN.
DE CONTROLE VALT ONDER DE VERANTWOORDELIJKHEID VAN DE BETROKKEN AANNEMERS

DIT ONTWERP IS UITSLUITEND EIGENDOM VAN IN-LIJN EN MAG NIET AFGEDRUKT, AFGETEKEND, MEDEGEDEELD, NOCH GEBRUIKT WORDEN ZONDER UITDRUKKELIJKE TOELATING

DE 3D BEELDEN TONEN EEN IMPRESSIE VAN HET ONTWERP EN HET MATERIAALGEBRUIK.
3D BEELDEN KUNNEN AFWIJKEN VAN DE WERKELIJKHEID.
DE UITVOERINGSPLANNEN VAN IN-LIJN OF VAN DE UITVOERDER HEBBEN VOORRANG OP DE 3D BEELDEN