





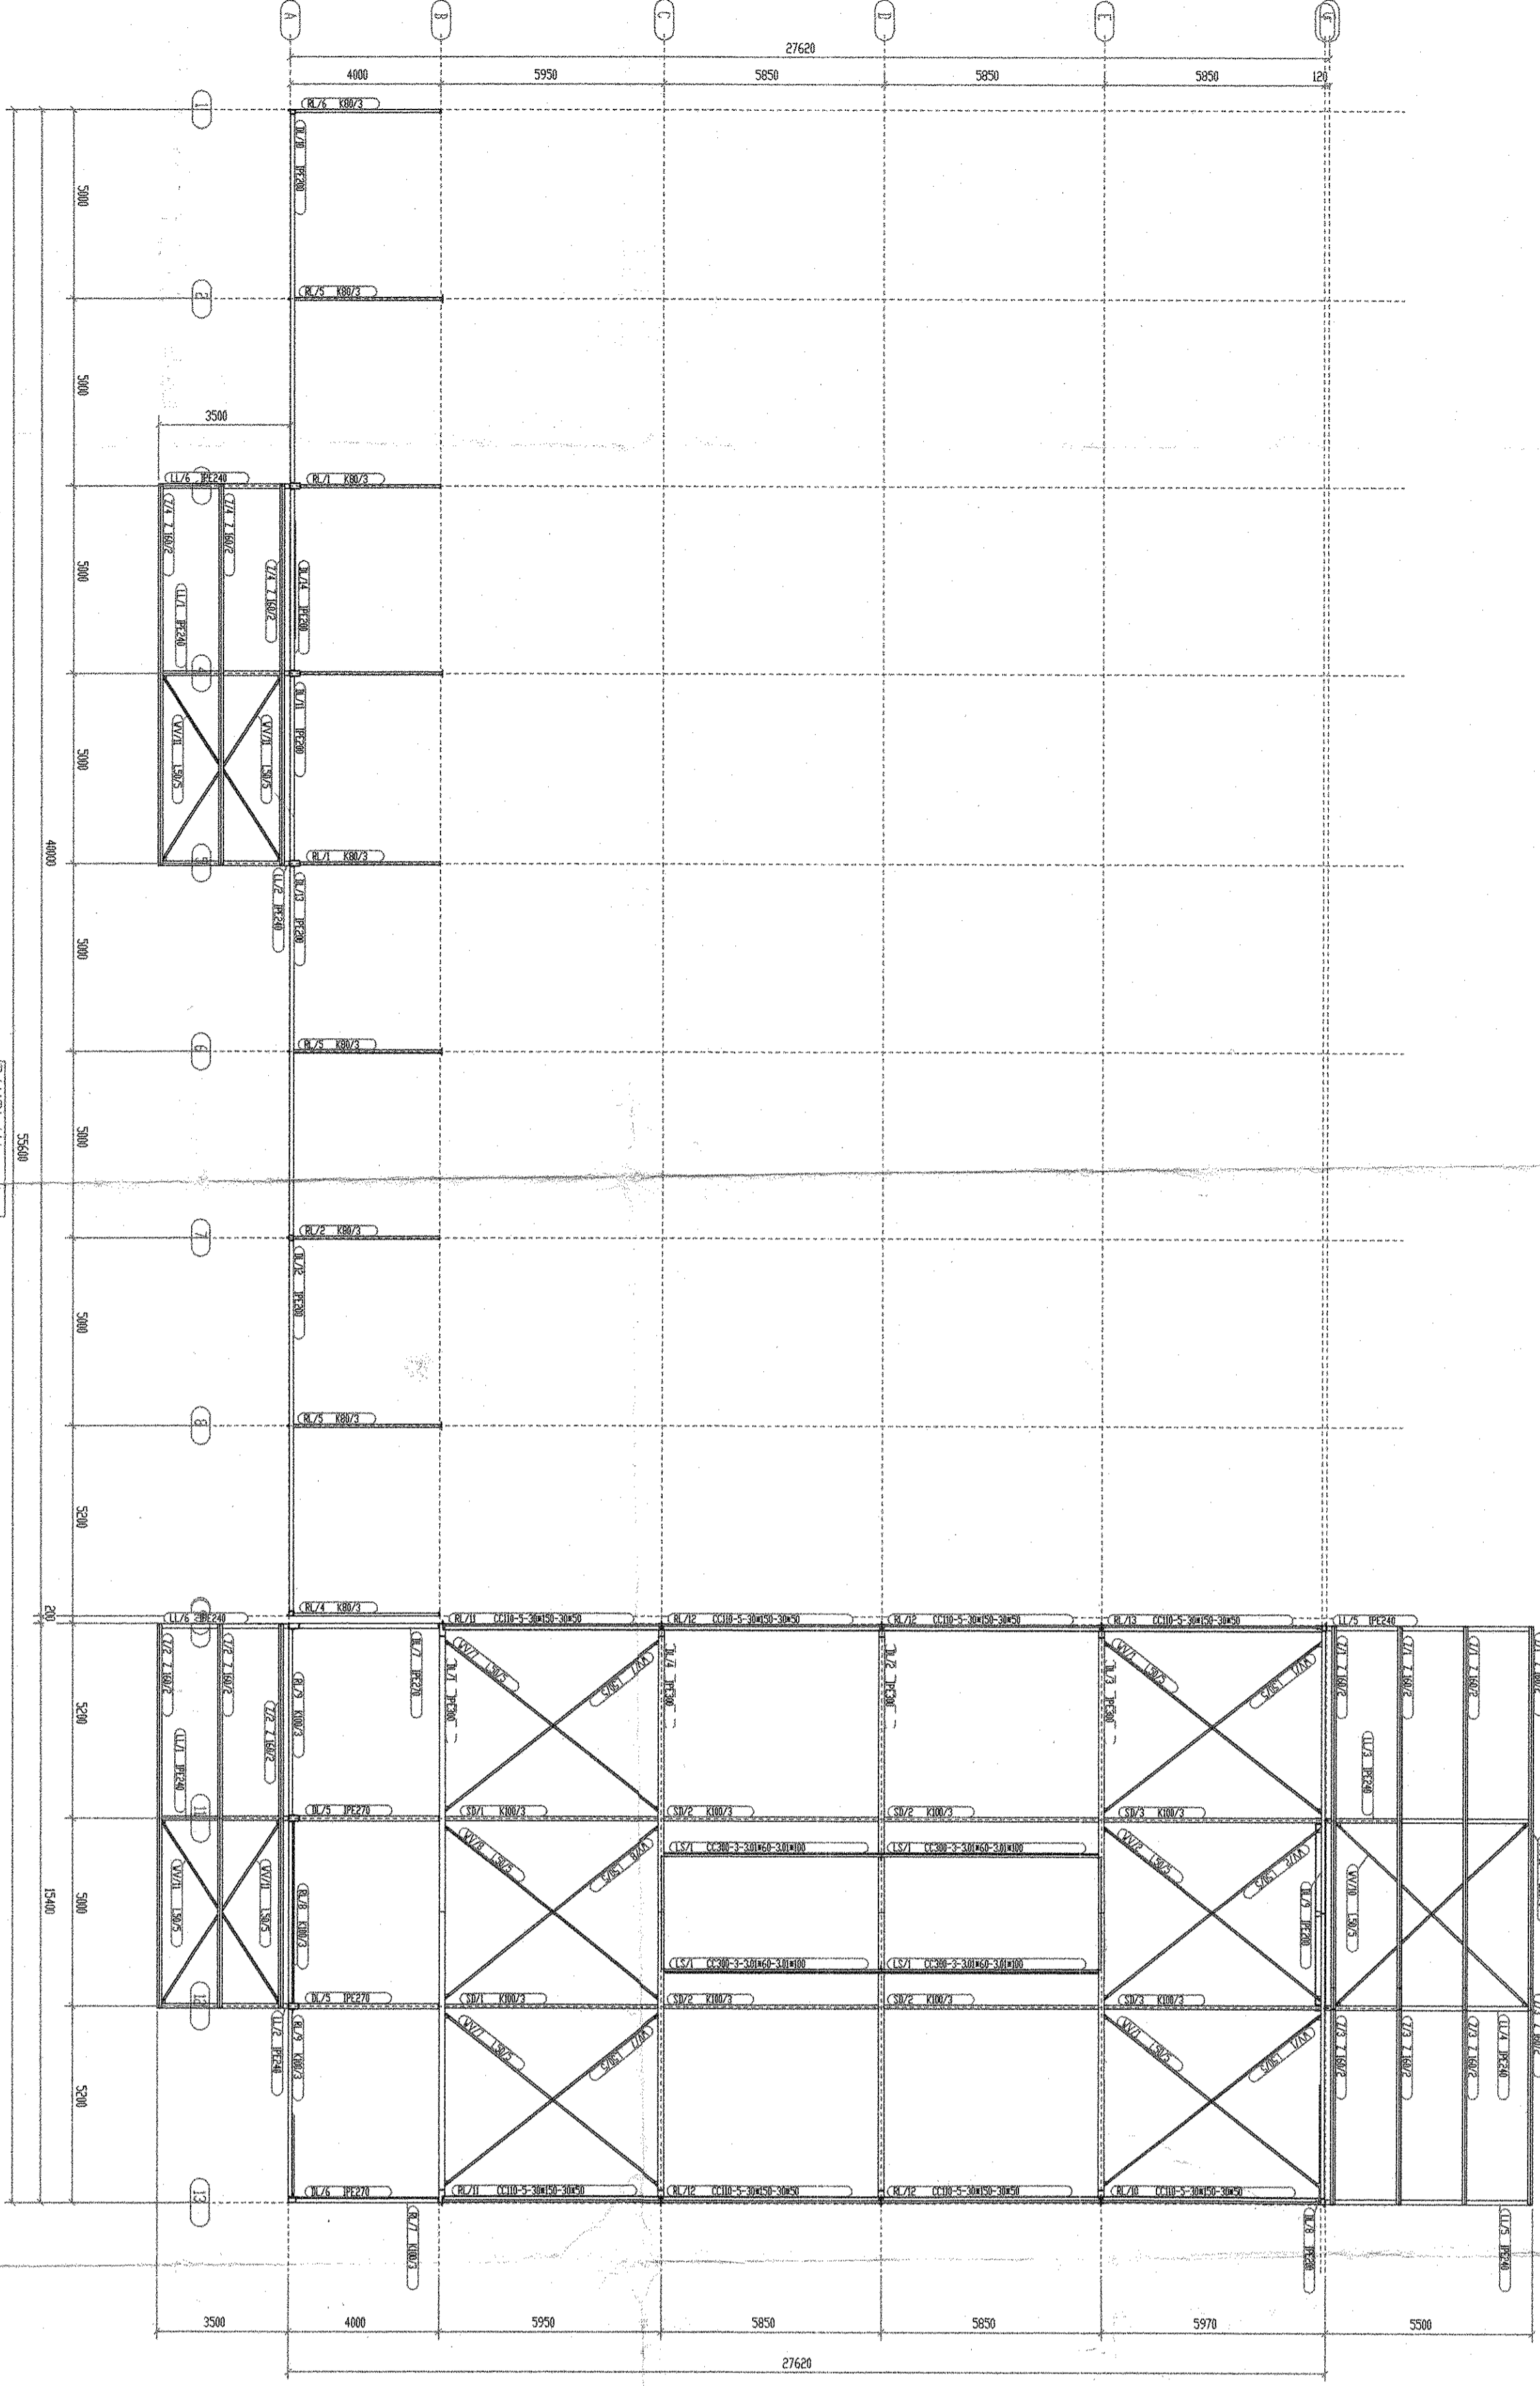



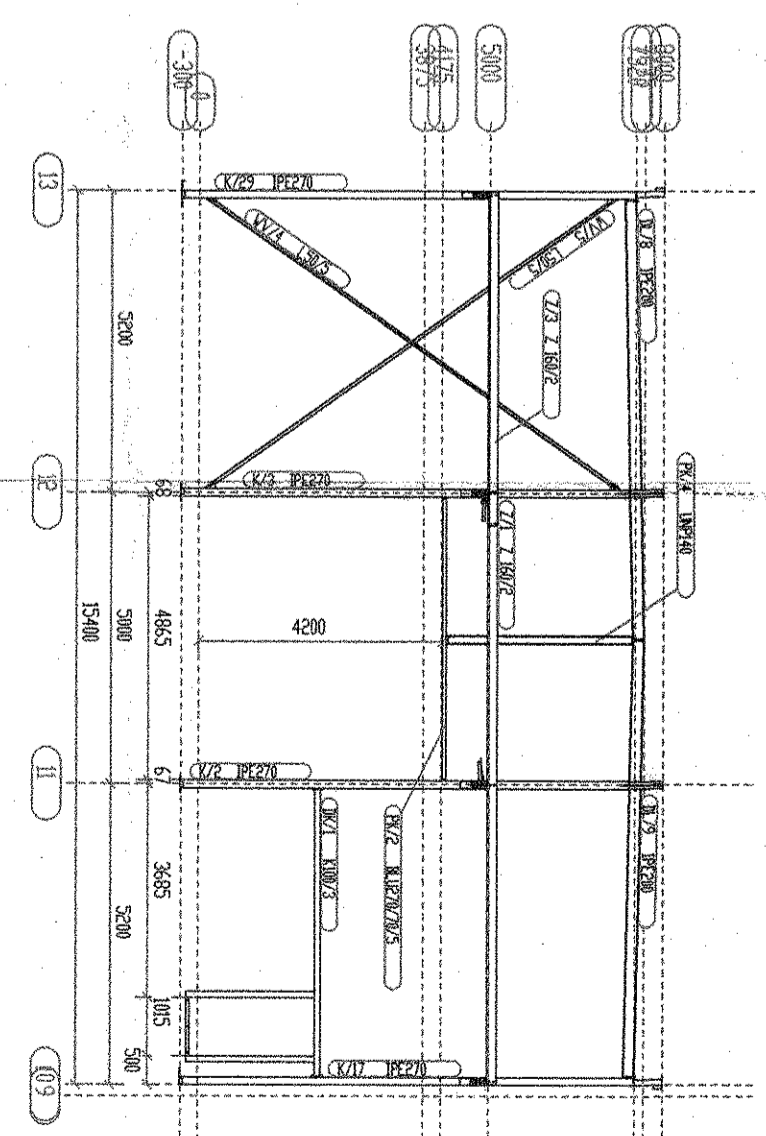


AS 5

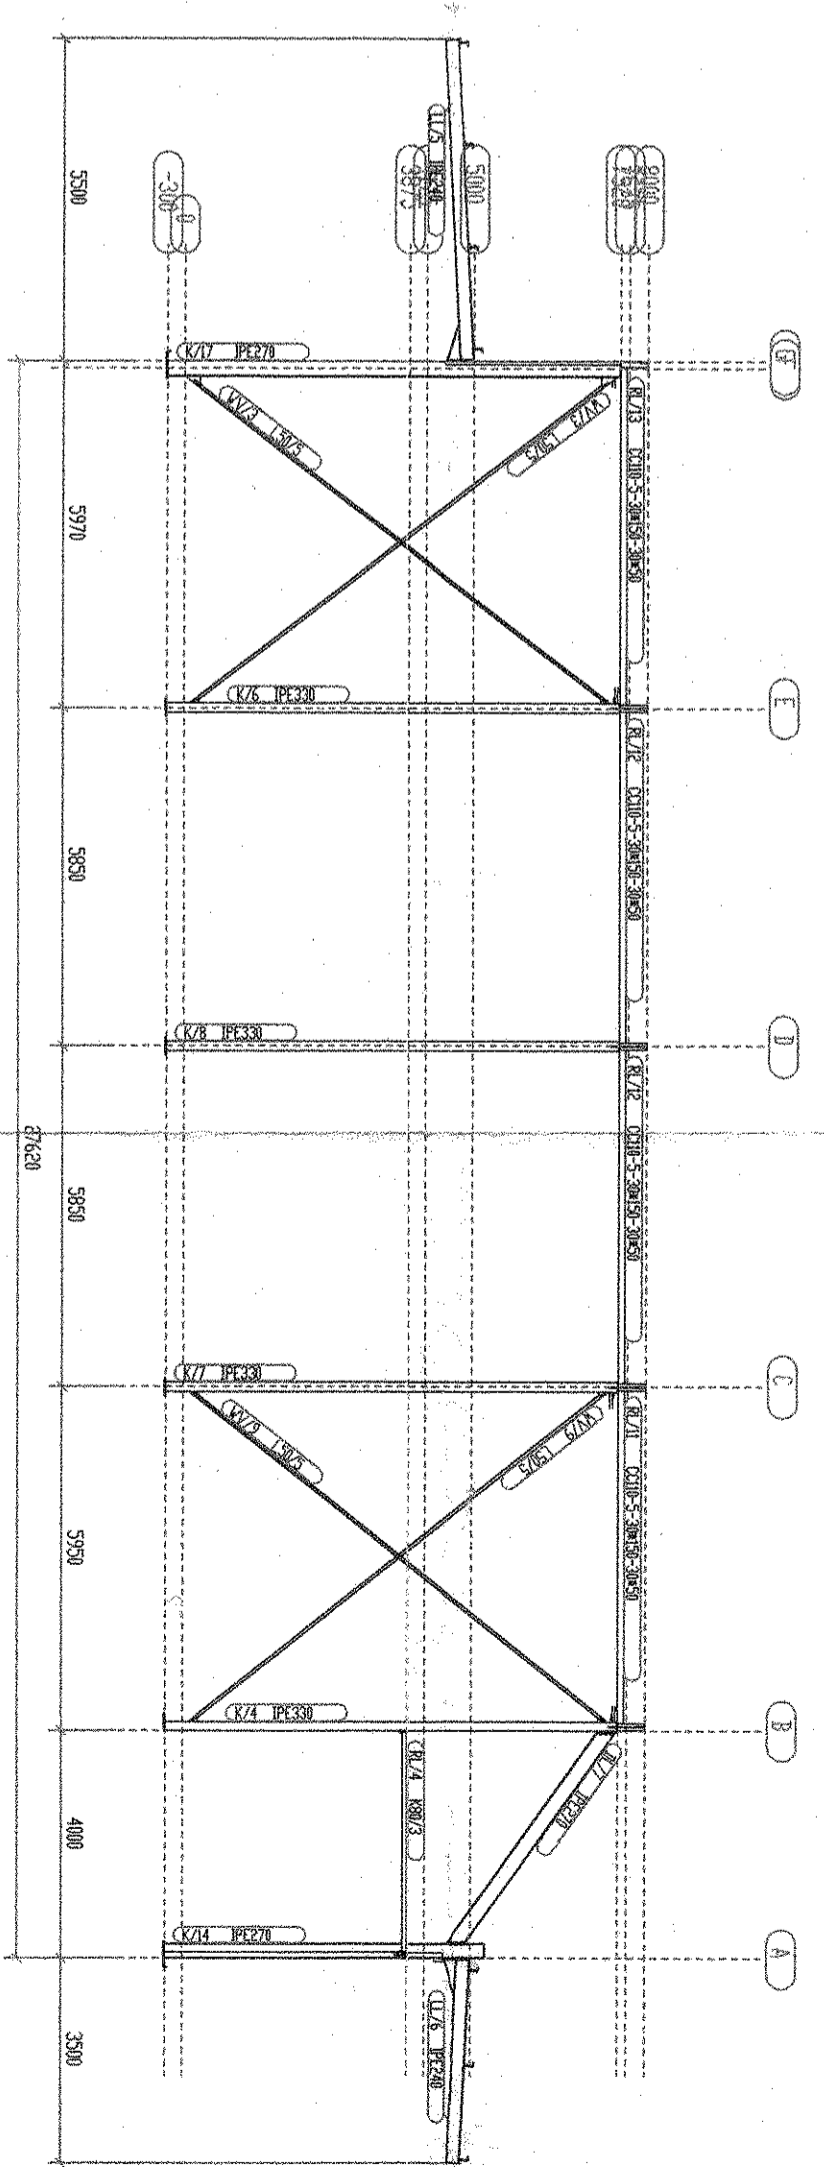


AS 10

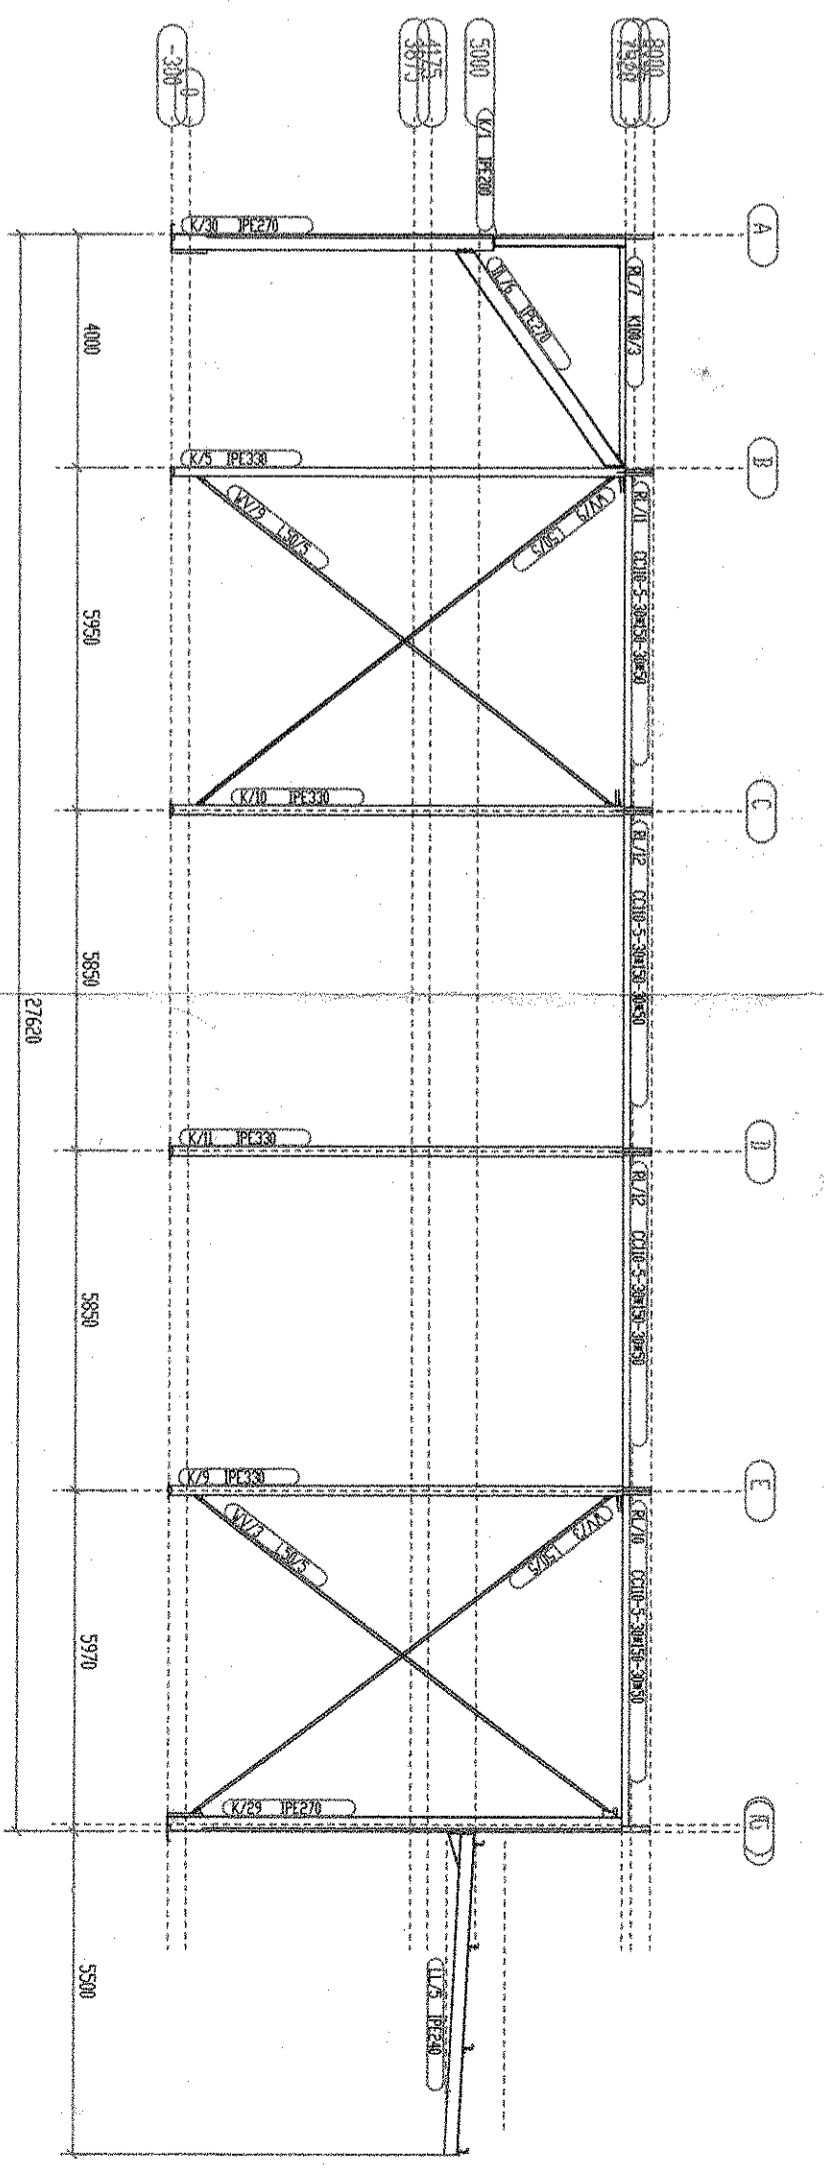

AS 3

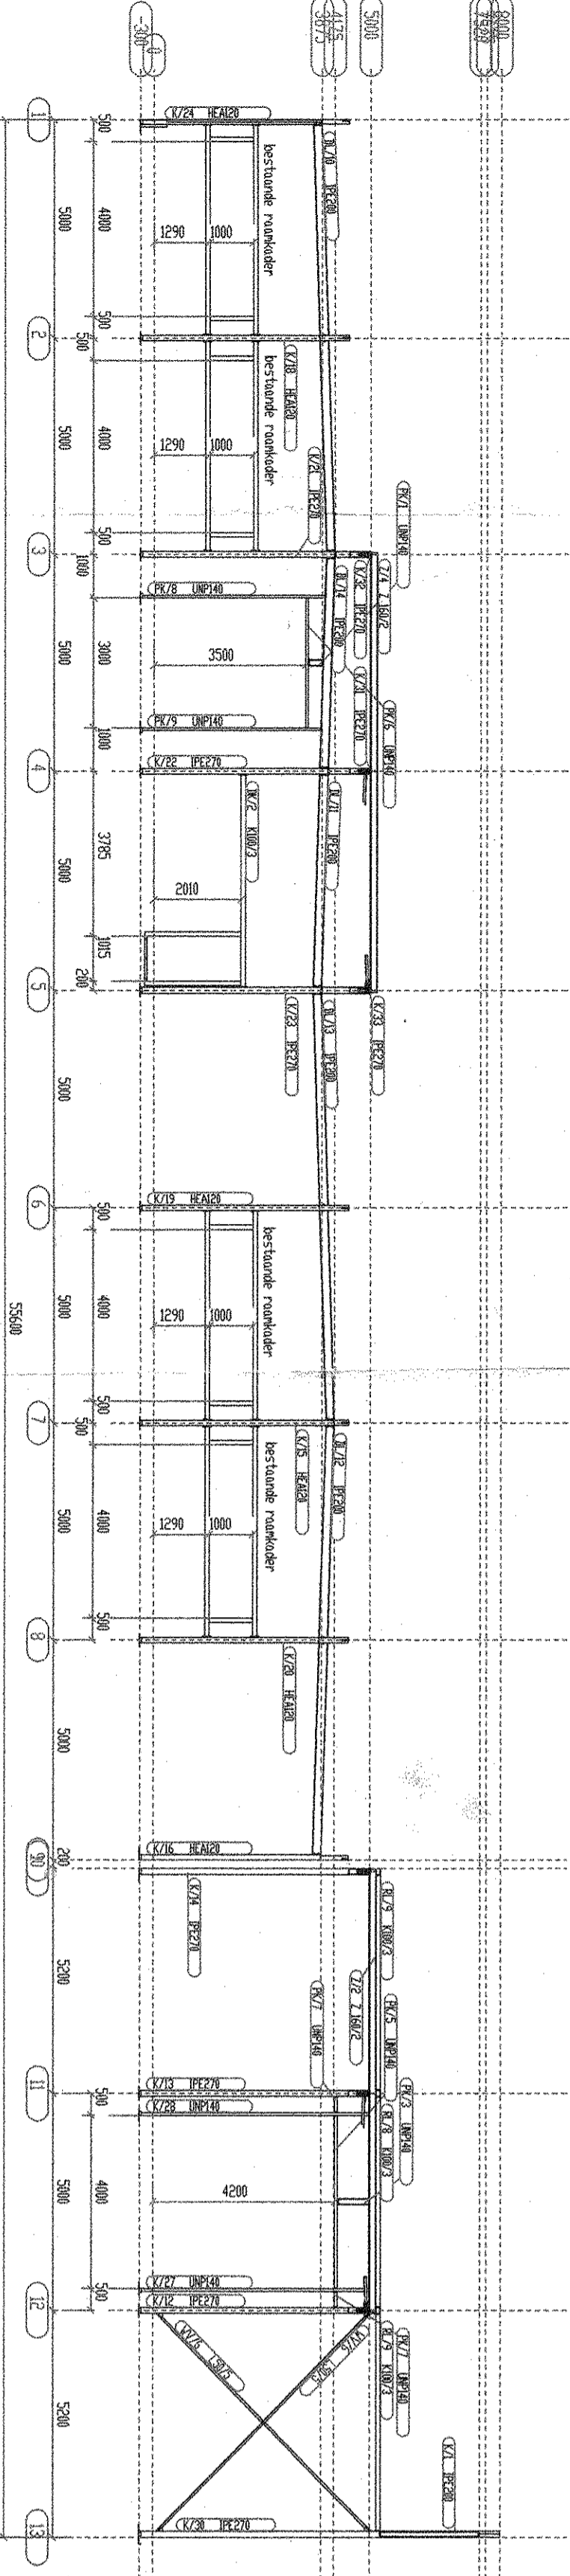

AS 1

