GEMEENTE ZONHOVEN
2de afdeling Sectie C
Percelen 436N en 433B/deel

NOTA
- Er worden geen bomen geveld
- er zijn geen aanwezige erfdienstbaarheden op het perceel
- nutsvoorzieningen: water, elek, gas, data, riolering

Snede infra

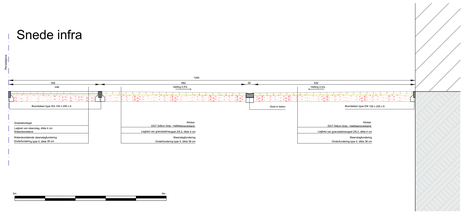

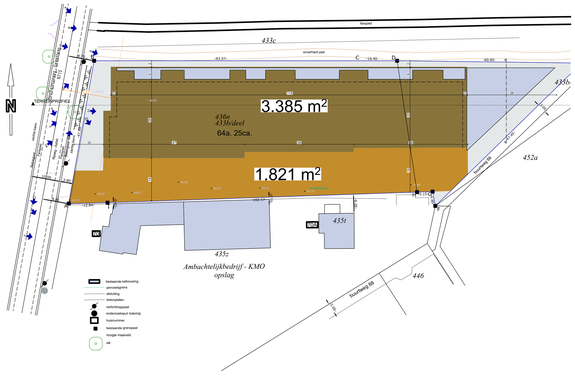

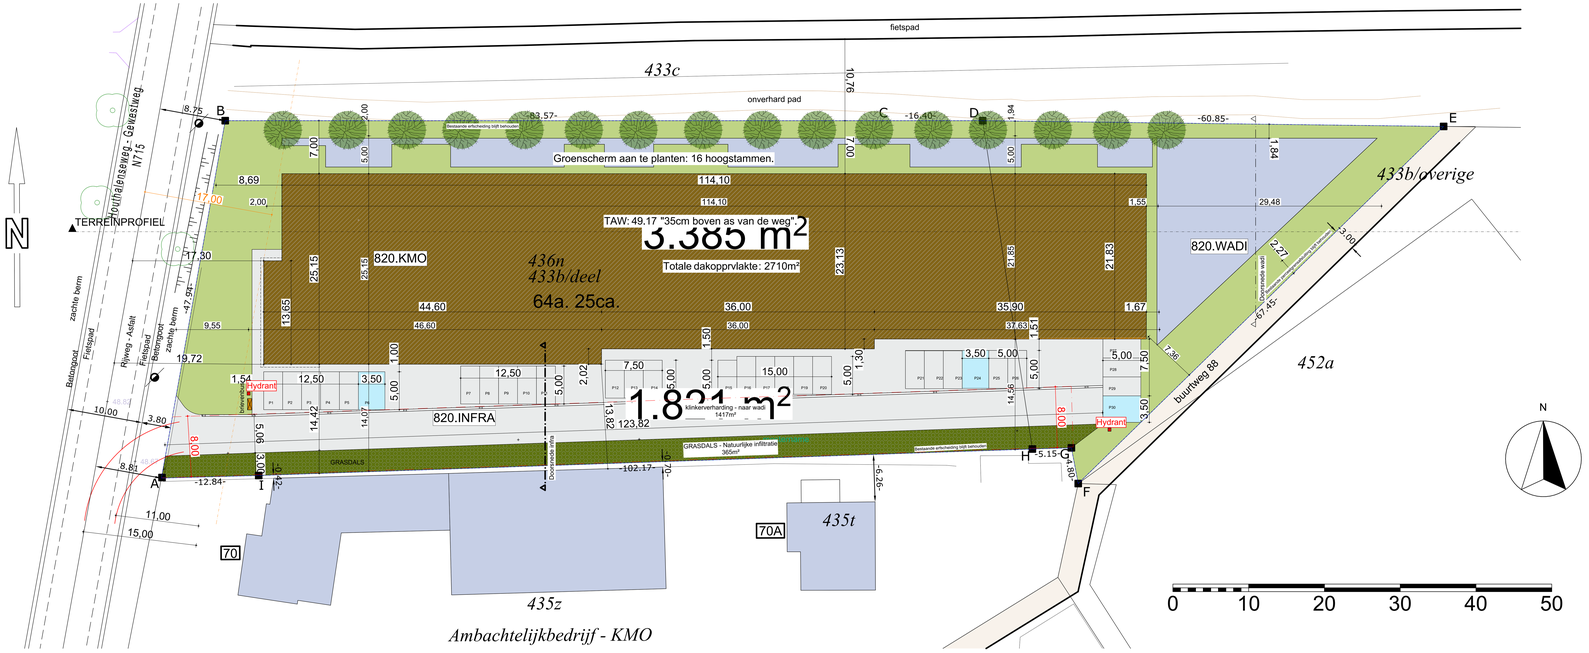

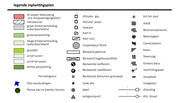

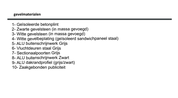

ARCHITECTENBURO
LOUIS
CARON

PROJECT:

BOUWEN VAN KMO UNITS

Gelegen te: Houthalenseweg
Zonhoven
2de afdeling, Sectie C, nrs: 436N, 433B deel

OPDRACHTGEVER
AVOP nv
Schoolstraat 86 - Hasselt
T: 0472/47 64 4
vandijcelien@hotmail.com

ARCHITECT
ARCHITECTENBURO LOUIS CARON BVBA
Campus Blaren 480 -2300 Turnhout
T: 014 41 78 11
louis@architectcaron.be

PLAN

Inplantingsplan

Aanbesteding/Uitvoering
14-11-2023

dossiernr	820	schaal	1:200, 1:500, 1:100,	plannr	102	index	-