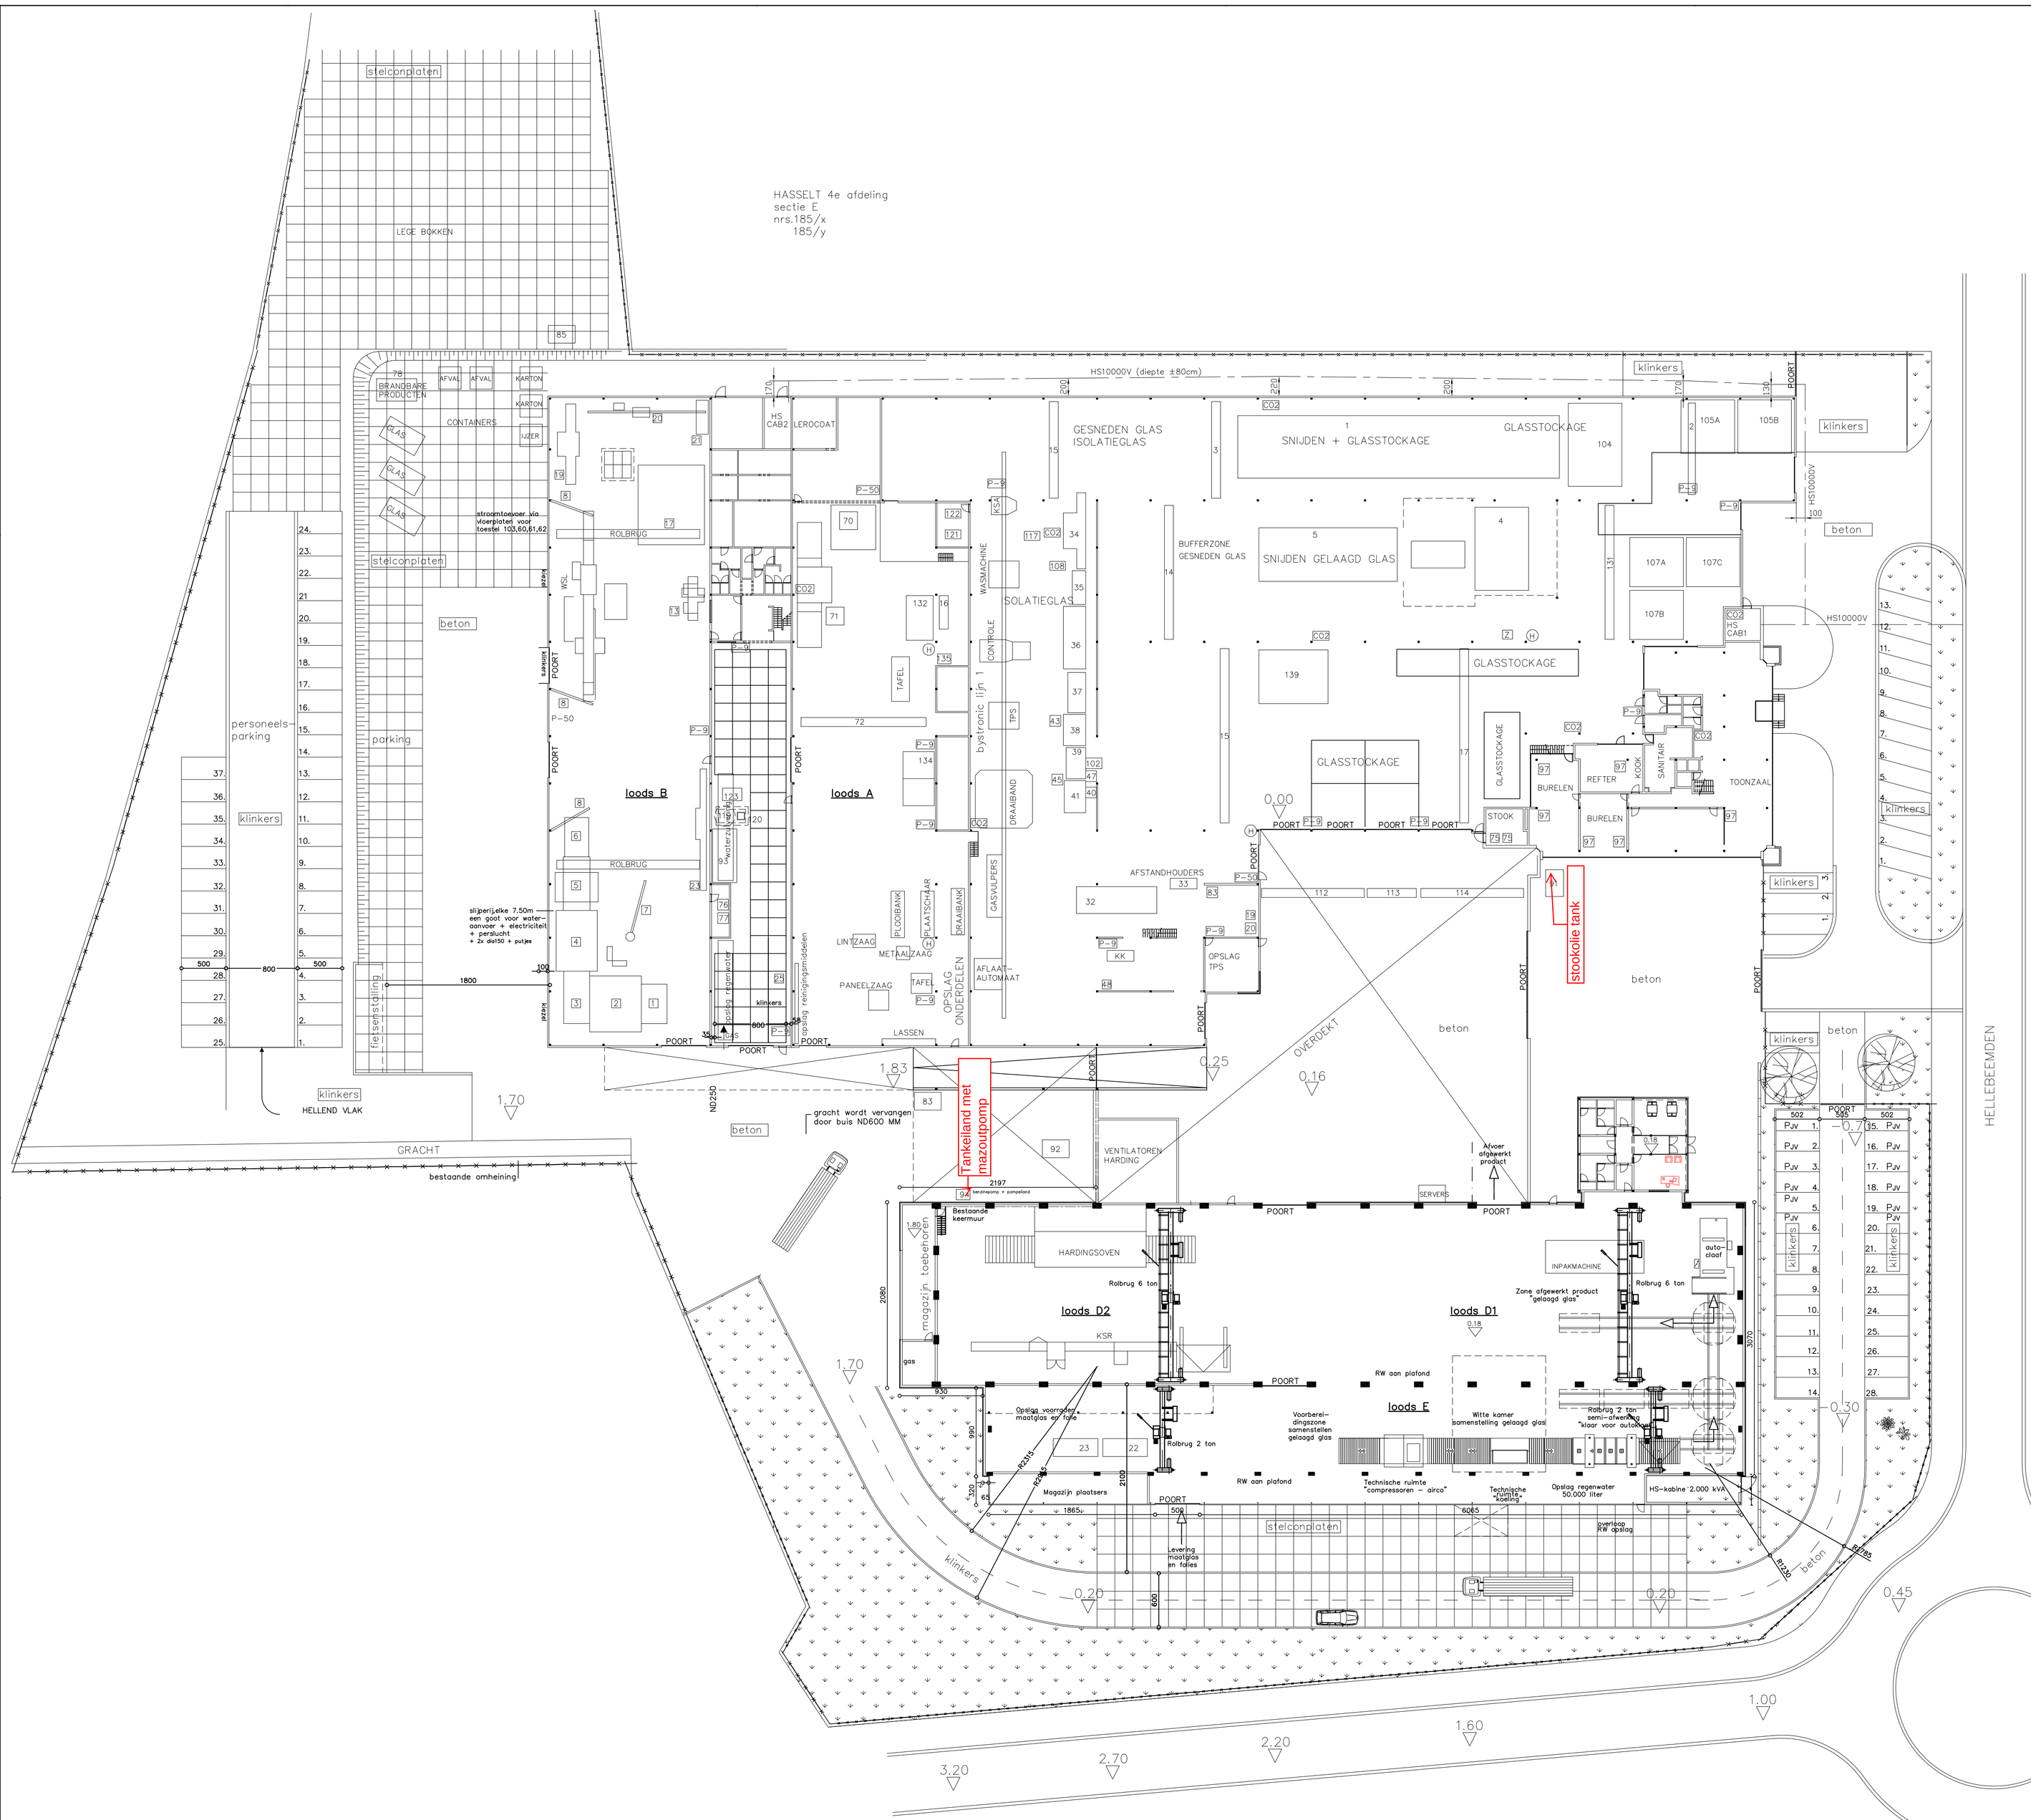

LEGENDE

1.Snijstraat float Lisec (3.60 x 3.50m)
2.Rolbrug 6,3 ton Breva 1
3.Rolbrug 3,2 ton Breva 2
4.Glasmagazijn (6.00 x 3.00m)
5.Snijtafel gelaagd Lisec (15.50 x 6.70m)
14.Rolbrug 3,2 ton Breva 3
15.Rolbrug 3,2 ton Conecranes
16.Zaagmachine alu MRP design
17.Rolbrug 3,2 ton Breva 4
19.Compressor Boge I (1.70 x 0.80m)
20.Compressor Boge II (1.70 x 0.80m)
22.Roltafel Lenhardt I (5.00 x 2.20m)
23.Roltafel Lenhardt II (5.00 x 2.20m)
32.Buigautomaat Lisec (12.00 x 3.00m)
33.Gasboormachine (3.00 x 1.20m)
34.Wasmachine lijn 2 met in- en uitloop (8.50 x 2.50m)
35.Kiptafel Lisec Tremco (3.80 x 1.50m)
36.Samenbouw lijn 2 + ramenzet (7.00 x 2.50m)
37.Pers lijn 2 + (4.50 x 2.00m)
38.Kiptafel lijn 2 Lisec (3.80 x 2.50m)
39.Roltafel Lisec (6.50 x 2.20m)
40.Siliconepomp HDT (1.50 x 1.50m)
41.Kiptafel Lisec (hydraulisch) (3.60 x 2.40m)
43.Gasvulinstallatie DAX (1.00 x 0.60m)
45.Draaitafel 1 Lisec (1.20 x 1.10m)
47.Siliconepomp HDT (1.50 x 1.50m)
48.Profielzaag
70.Electrische buigoven Glasrobots (5.00 x 5.00m)
71.Gasbuigoven HOAF 14.00 x 3.85m)
72.Rolbrug glasbuigen + HST
75.Verwarmingsketel I (100KW) + II (145KW) (2.00 x 1.00m + 3.00 x 1.00m)
76.Ontlijzeringstoestel water (1.10 x 1.00m)
77.Drukpomp water (2.60 x 1.00m)
78.Brandcontainer
83.Opslag vulgassen isolatieglas
85.Propaan gastank
91.Opslagtank stookolie
92.Opslagtank diesel brandstof
93.Opslagtank regenwater (32000 liter)
94.Dieselpomp buiten
97.Airco burelen (6 stuks)
102.Lisec TAL 60 siliconemachine (2.00 x 1.50m)
104.SDDP groot PFL rek float I (6.00 x 9.30m)
105.SDDP groot PLF rek float II en III (2 x 6.00 x 6.00m)
107.SDDP groot PLF rek gelaagd II en III (3 x 6.00 x 5.50m)
108.Butylextruder II (3.00 x 0.70m)
110.Siliconepomp monocomponent (0.70 x 1.25m)
112.Rolbrug I Timmers (buiten)
113.Rolbrug II Timmers (buiten)
114.Rolbrug III Timmers (buiten)
117.Automatische korrelvuller Lisec (1.45 x 1.05m)
119.Opslagtank gezuiverd water (10000 liter)
120.Ondergrondse tank vuil water (3000 liter)
121.Opslagtank regenwater (10000 liter)
122.Opslagtank behandeld water (10000 liter)
123.Stea waterzuiveringsstation met pomp
131.Rolbrug Timmers gelaagd glas
132.Grote electrische buigoven Glassrobots
134.Heatsoak oven (2)
135.Compressor
139.Bottero snijtafel
140.Stopcontacten werkplaatsen
Verlichting burelen
Verlichting magazijnen
Buitenverlichting
Computers + servers
Bureel stopcontacten
Verlichting overkapping
Verlichting loods A
Verlichting loods B
Verlichting werkplaatsen
Bureel en sanitair werkplaats Theo
Hek A
Hek B
Electrische poorten 10 stuks
Voeding bord C.V.

LOODS B

1.Laadtafel 4200x2600
2.Dubbel-hoek machine Busetti F12 4200"
3.Transport 4200x2600
4.Dubbel-hoek machine Busetti F12 2600"
5.Horizontale wasmachine Triulzi 2600
6.Afvoertafel 4200x2600
7.Kolomtakel
8.Muurtakel
13.Bandschuurmachine
17.Intermac CNC
19.Horizontale zandstraallijn
20.Verlikale zandstraallijn
21.Afzuigsysteem
23.Latuada facetmachine
25.Opslagplaats plaatsers

Technisch Industrieel Tekenbureel
PELL-MATH bvba
Industrieweg 2101
3525 Zonhoven
tel:011/522459

KLANT
LEROBEL
Hellebeemden 10
3500 HASSELT

ONDERWERP
MASTERPLAN
HERNIEUWING MILIEUVERGUNNING

BASISTOLERANTIES VOLGENS ISO 2768-mK EN DIN 8570-E T3 (10.87)

KONSERVERING
–

SCHAAL	GETEKEND	DATUM	PLAN Nr.
1/250	T.R.	12-02-2015	393-020