


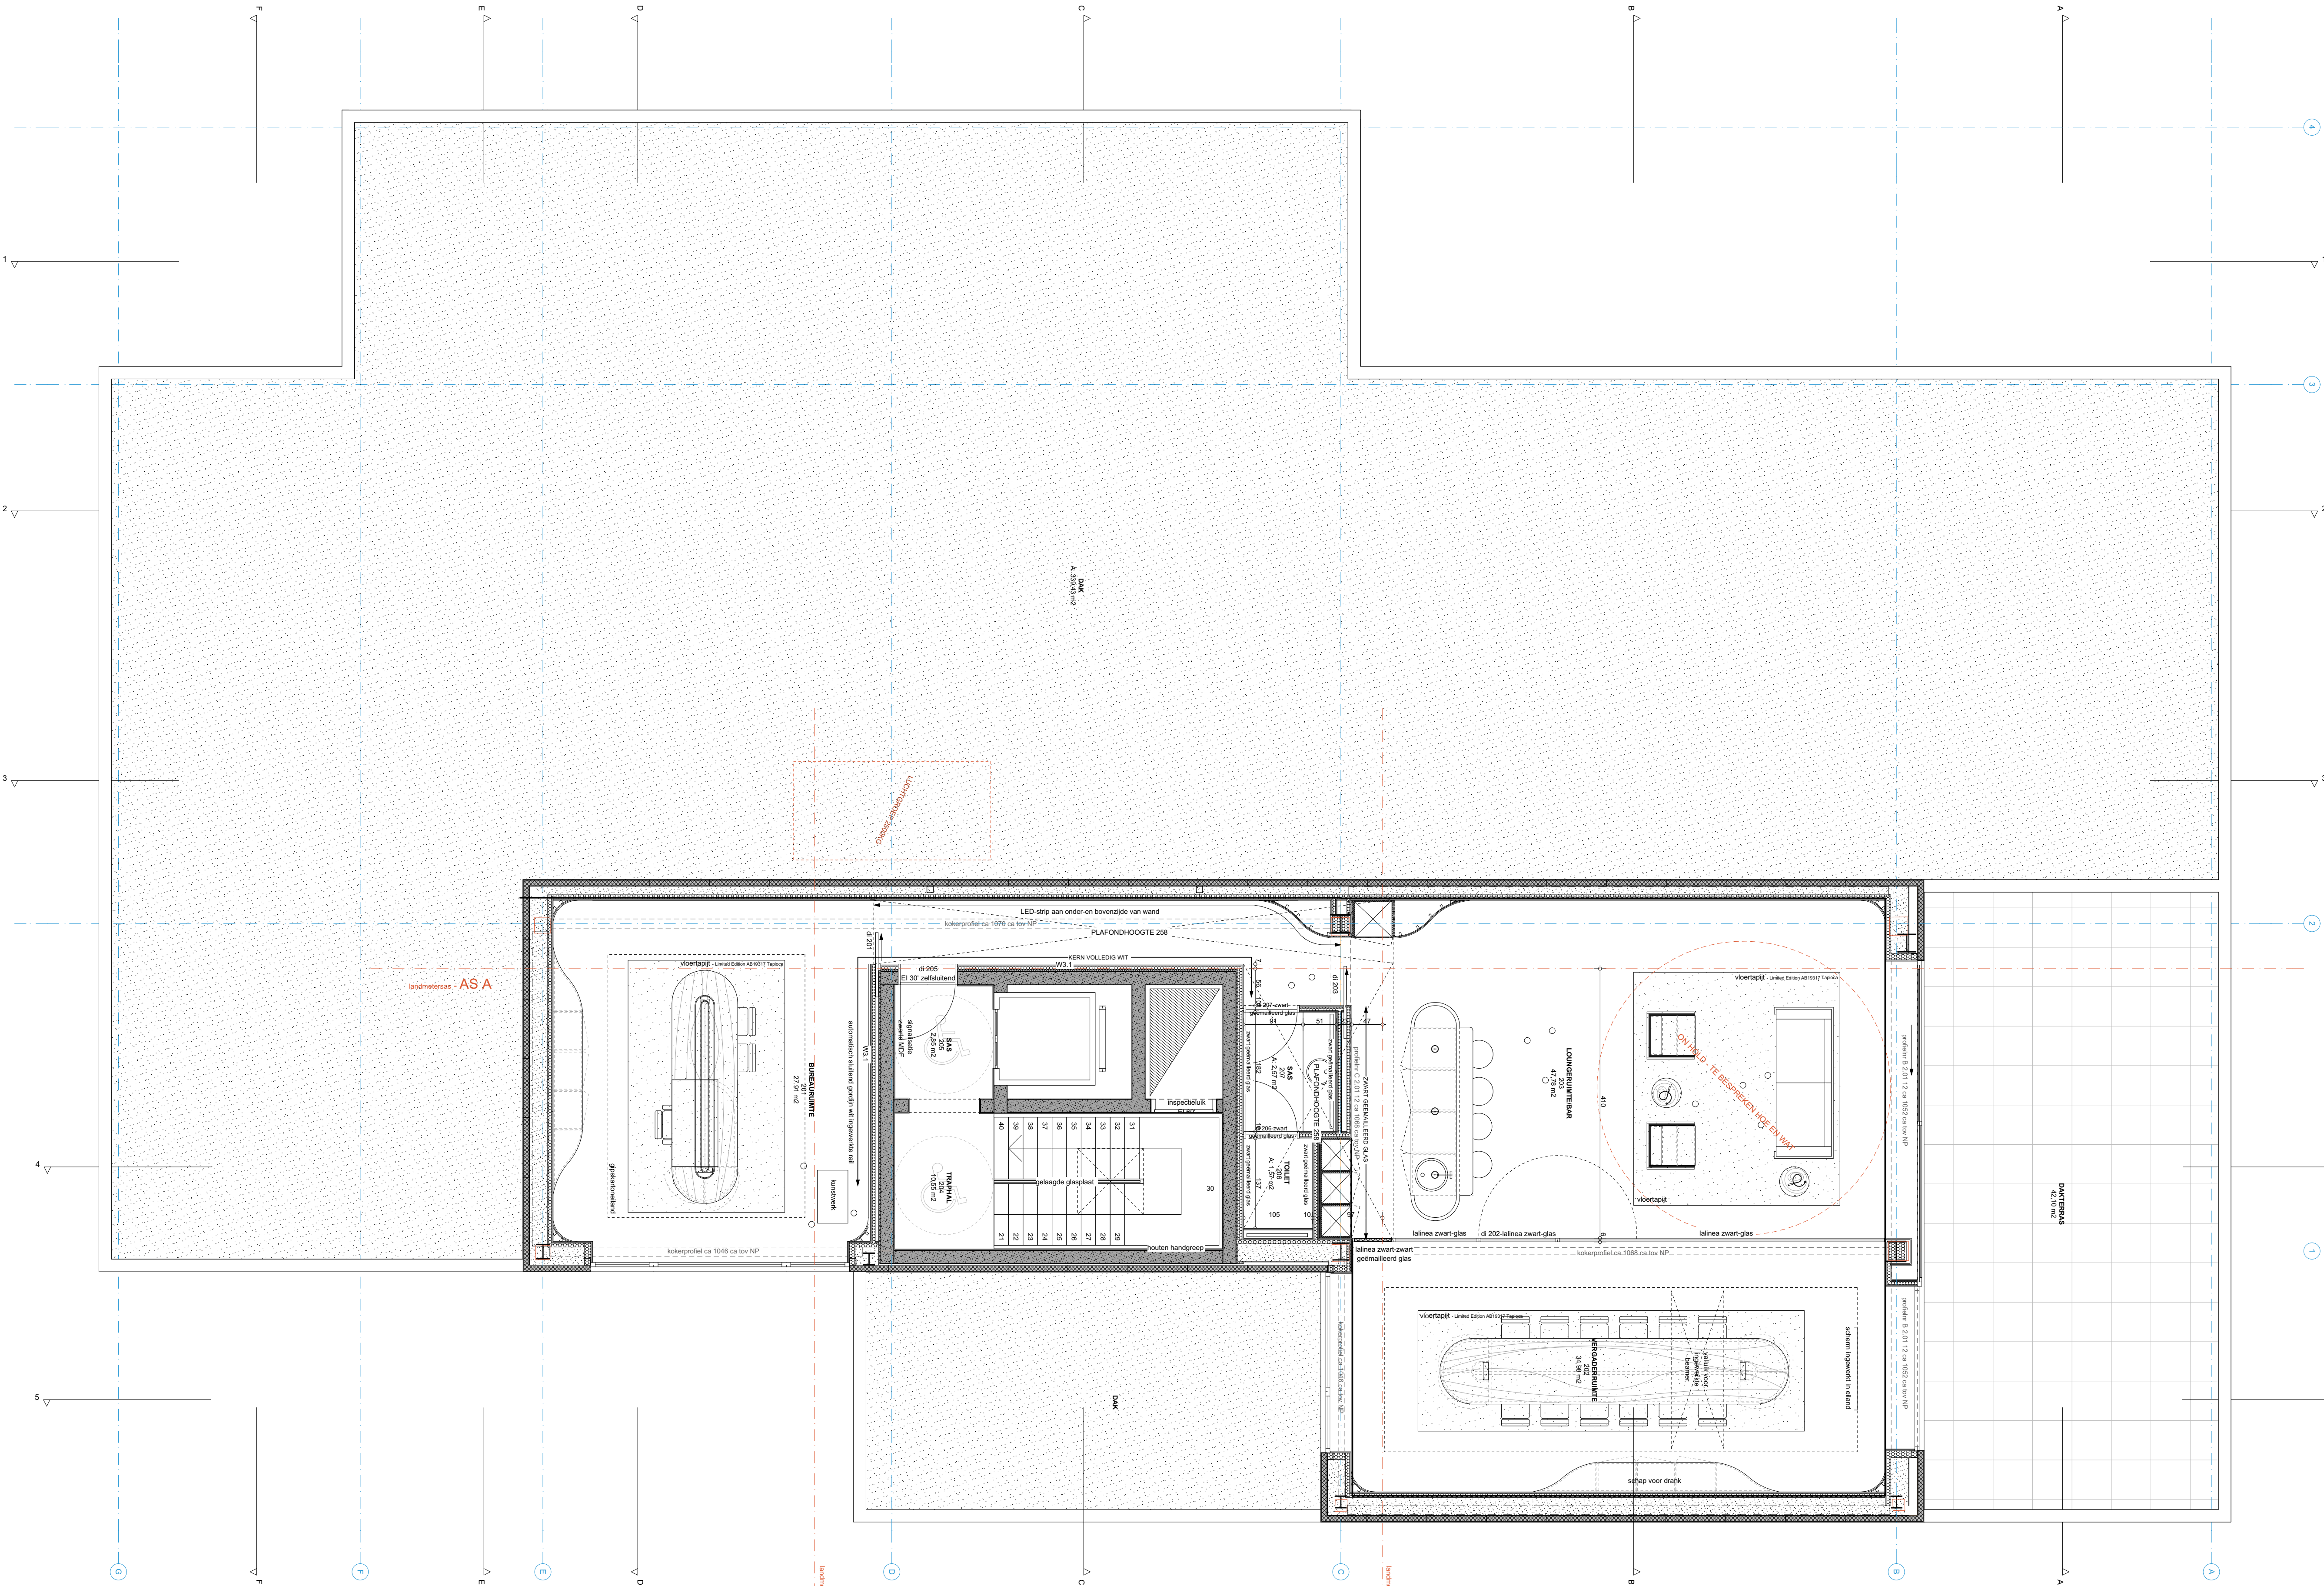

ALGEMEEN - WANDEN

betonwanden - bestaande constructie

sandwichpanelen - bestaande constructie

gespoten PUR

gipskartonwand dubbelzijdig

gipskartonwand voorzetwand

rotswol

maarswand transparant

maarswand opmaak

metsewerk in betonsteen 14cm - bestaad

metsewerk in betonsteen 14cm - nieuw

luchtsponw

shadowbox

ingewerkte gordijnrail met automatisch sluitend gordijn wit

lijn afgewerkte gipskarton bepaald door Jansen Finishings

landmetersassen

opgemeten positie/afmeting koömmen

WANDAANDUIDINGEN

W3.0

W3.1

W3.2

W3.3

W3.4

W3.5

W4

gipskartonwanden dubbelzijdige beplating+isolatie

gipskartonwanden enkelzijdige beplating+rotswol+SLIMVAC

gipskartonwanden enkelzijdige beplating (voorzetwand) met HPL afwerking

gipskartonwanden dubbelzijdig met HPL afwerking aan sanitairzijde

gipskartonwanden dubbelzijdig met dubbelzijdige HPL afwerking

gipskartonwanden enkelzijdige beplating+rotswol(voorzetwand)

pleisterwerk

OPMERKINGEN

Alle witte deuren van het type Maars dienen van geborstelde RVS klinken voorzien te worden+onzichtbaar deurbeslag

Alle zwarte deuren van het type Maars dienen van zwarte klinken voorzien te worden+onzichtbaar deurbeslag

Zichtbare klinken zijn steeds van het merk FSB en van het type 10-1005 met ronde, ingefreesde rozassen.

Type stoelen kantoren: MH Bordonabe RVS poten, zitting binnenzijde wit - buitenzijde zwart

Type stoelen gemeenschappelijke ruimtes: MH Bordonabe RVS poten, zitting binnenzijde wit-buitenzijde zwart tenzij anders vermeld in detailtekeningen

Jansen dienstencentrum

Omschrijving

Inrichten van kantoorruimtes voor Jansen Dienstencentrum in een bestaand gebouw Eikenenweg 56 3520 Zonhoven.

Eikenenweg 58 3520 Zonhoven

Afd. 1 - sectie B - nr. 16e

opdrachtgever

Jansen Dienstencentrum

Peenderbaan 15

3670 Meeuwen

ontwerper

a2o - architecten

Vissersstraat 2 - 3500 Hasselt

T 011 26 03 30 - F 011 26 55 28

W www.a2o-architecten.be

aannemer

Jansen finishings nv

Fabreksstraat 2

3670 Meeuwen

studiebureau technieken

ESA BVBA

Ambachtslaan 3246

3600 Sins-Truiden

veiligheids-coördinator

titelplan

Nieuwe Toestand

Grondplan Verdieping +2

1/50

fase

datum

06.12.2013

index:

D 20.02.2014

E 26.02.2014

F 02.04.2014

Verschuiven sanitaire kern ifv landmetersopmeting

Definitieve architectuurplannen

Aanpassingen ifv besparingen

tek index

dossiernummer

plannr.

BD

130056

130056_Jansen Zonhoven_UV_mei 14.pln

Uitvoering

06.12.2013

UV.3.03