GENT ST. PIETERS
SPOORWEG SCHELLEBELLE === GENT ST. PIETERS
SCHELLEBELLE
WEG NR 214
SPOORWEGLAAN
BLOEMLUSTSTRAAT
MOLENAKKERWEG
WEG 91
STATIEKOUTERWEGEL
MASSEMENSTRAAT
MASSEMENSTEENWEG
VICTOR VAN SANDELAAN
GRASLAND
TUIN
WOESTE GROND
WEILAND
woning in aanbouw
110e
100d
140z
140m2
140t
140y
140g2
140f2
140k
137s3
137a3
137z2
137s4
137g4
137w2
137b4
137c4
137l2
137a2
127k2
128e
127h2
127d2
100f
110f
88y
88x
88s
90e
95a2
95g2
95k2
95d2
96s
96p
96r
100k
81t2
81s2
81r2
81v3
81p2
81w3
81z3
81c3
81m3
86n
86w
82l

LEGENDE

NIEUWE ROOILIJN

110f KADASTRAAL NR

STAAT DER GEBOUWEN

G	*GOED*
R	*REDELIJK*
S	*SLECHT*

TABEL EIGENAARS

VOLGNR	KAD. sect	GEG Nr	EIGENAAR	Opp. Inn a	Opp. Inn ca	DEEL WEG 91 ERFDIENSTBAARHEID Opp. Inn a	DEEL WEG 91 ERFDIENSTBAARHEID Opp. Inn ca
1	F	82l	VLAEMINCK HANS ADOLF MARIA, KERKSTRAAT 41 TE WETTEREN	00	02		
2	F	86w	BUYSSE DANIEL PETRUSALOISIUS ECHTG. DONNERS ERNA SYLVIE EN BUYSSE DENISE CLARA CLEMENTINE, NIEUWSTRAAT 15 TE WETTEREN	01	11		
3	F	86n	HAESERIJN ETIENNE CYRIEL FIRMIN,SPOOWEGLAAN 5 TE WETTEREN	00	20		
4	F	81m3	SCHOLLAERT DANIEL LEON ANDRE, SPOORWEGLAAN 6 TE WETTEREN	00	10		
5	F	81c3	SCHOLLAERT DANIEL LEON ANDRE, SPOORWEGLAAN 6 TE WETTEREN	00	09		
6	F	81z3	HEBBELINCK MARNO PETRUS ECHTG.IMPENS SABINE MARIA SPOORWEGLAAN 8 TE WETTEREN	00	18		
7	F	81w3	VAN DE VELDE LEONARD ALBERT ECHTG. SMEKENS HELENE STEPHANIE, KORTE MASSEMSESTEENWEG 27 TE WETTEREN	00	17		
8	F	81p2	ROELANDT LUCIEN ALFONS EN ECHTG. VAN DER HEYEN MARIE LOUISE, SPOORWEGLAAN 10 TE WETTEREN	00	19		
9	F	81v3	VENNOOTSCHAP ALGEMENE BOUWWERKEN A &I BRUSSELSESTEENWEG 481 TE 9050 GENT	00	28		
10	F	81r2	GEMEENTEBESTUUR, MARKT 1 TE WETTEREN	00	19		
11	F	81s2	GARCIA KHAMES MOULOUD, EIGENDAKSTRAAT 7 TE WETTEREN	00	21		
12	F	81t2	GEMEENTEBESTUUR, MARKT 1 TE WETTEREN	00	27		
13	F	88y	BEKE GUIDO ECHTG. VERSTRAETEN ANN HILDE, LARESTRAAT 4 TE WETTEREN	01	50		
14	F	88x	PIENS KARINE, SPOORWEGLAAN 17 TE WETTEREN	00	80		
15	F	88s	GOEMAN MARTHA CAMILLA, DIERENS WILLY OMER CLEMENCE, DIERENS KATHLEEN JULIENNE, DIERENS HILDE MARCELLA, DIERENS JACQUELINE, SPOORWEGLAAN 18 TE WETTEREN	00	93		
16	F	90e	DE COCK ROSA MARIA ELZA ECHTG. BAUWENS MARC RENE JEAN JAN BROECKAERTLAAN 3/1 TE WETTEREN	04	13	00	01
17	F	95a2	DE WINTER LUCIEN CYRIEL CELINA ECHTG BUELENS GODELIEVA ROSA, SPOORWEGLAAN 20 TE WETEREN	01	60	00	33
18	F	95g2	JOOS PATRICK ECHTG DE WINTER KATHLEEN, COLMANSTRAAT 40 TE 9270 LAARNE	00	68	00	20
19	F	95k2	DE WINTER LUCIEN CYRIEL, ECHTG VAN BUELENS GODELIEVA, SPOORWEGLAAN 20 TE WETTEREN	00	62	00	23
20	F	95d2	VAN DEN ABEELE MICHAEL RICHARD ECHTG VAN DEN KERKHOVE HUBERTINE, STATIEKOUTERWEGEL 1 TE WETTEREN	00	33	00	18
21	F	96s	VAN DEN ABEELE ROBERT REMI ECHTG VAN HEDEN ALICE MARGARETA EN VAN DEN ABEELE HUGO MICHAEL RICHARD,ECHTG. VAN DEN KERKHOVE HUBERTINE, STATIEKOUTERWEGEL 3 TE WETTEREN	00	26	00	34
22	F	96p	LEEMAN AGNES ANNA, MARIE JOSE ECHTG. BRISARD LUCIEN, STATIEKOUTERWEGEL 7 TE WETTEREN	–	–	00	16
23	F	96r	LEEMAN AGNES ANNA, MARIE JOSE ECHTG. BRISARD LUCIEN, STATIEKOUTERWEGEL 7 TE WETTEREN	–	–	00	17
24	F	100k	DE WINTER LUCIEN CYRIEL CELINA ECHTG. BUELENS GODELIEVE ROSA, SPOORWEGLAAN 20 TE WETTEREN	00	80	00	81

TABEL EIGENAARS

VOLGNR	KAD. sect	GEG Nr	EIGENAAR	Opp. Inn a	Opp. Inn ca	DEEL WEG ERFDIENSTBAARHEID Opp. Inn a	DEEL WEG ERFDIENSTBAARHEID Opp. Inn ca
25	F	110e	DE SMET D'HAVE, SCHOOLDREEF 45 TE WETTEREN	06	70		
26	F	110f	VAN HOEGAARDEN DIRK GILBERT ECHTG. MYNY NADIA DANIEL SPOORWEGLAAN 45 TE WETTEREN	01	26		
27	F	100f	GALLE EN SCHEPENS, SPOORWEGLAAN 67 TE WETTEREN	01	69		
28	F	127d2	BRAECKEVELT WILLY CHARLES MARIE ECHTG VAN CANEGHEM RITA MARIA, SPOORWEGLAAN 69 TE WETTEREN	00	57	00	07
29	F	127h2	LOSTRIE ANDRE KAREL EMIEL EN MATTHYS LUCIA SPOORWEGLAAN 70 TE WETTEREN	00	42	00	09
30	F	128e	BAWENS VYTTENDAILE, REMI DE KINDEREREN, J.B. COURTMANSSTRAAT 37 TE 9290 BERLARE	01	34	00	35
31	F	127k2	DE ROO – VERGEYLEN, LUCIEN AUGUST SPOORWEGLAAN 141 TE WETTEREN	00	90		
32	F	137a2	PEVENAGE PATRICK EN DE BACKER PASCALE SPOORWEGLAAN 78 TE WETTEREN	03	07	00	55
33	F	137l2	BAHRI – VAN EECKHOUT, KAMEL BEN SPOORWEGLAAN 79 TE WETTEREN	00	41	00	10
34	F	137c4	VAN AUTREVE NESTOR EN VAN RIJSSELBERGHE MARIA VAN AUTREVE ERIC – KORTE MASSENSESTEENWEG 6 TE WETTEREN	00	50	00	12
35	F	137b4	VAN KERCKHOVE – VAN LOOY, CHARLES ALFONS MOLENAKKERWEG 12 TE WETTEREN	00	25	00	06
36	F	137w2	DE WINTER–VEECKMAN, PAUL FREDERIK SPOORWEGLAAN 84 TE WETTEREN	00	52	00	12
37	F	137g4	DE WILDE–CAEKEBEKE, GEORGES CYRIEL sPOORWEGLAAN 103 TE WETTEREN	00	38	00	09
38	F	137s4	DE SOMERE, JEAN–PIERRE GUSTAAF EN DE MEYER,CARLA LIA SPOORWEGLAAN 108 TE WETTEREN	00	39	00	09
39	F	137z2	VOLCKAERT–BAEYENS, PHILIPPE RAPHAEL SPOORWEGLAAN 109 TE WETTEREN	00	30	00	07
40	F	137a3	DE PAEPE–DE KESTELIER, PATRICK JULES SPOORWEGLAAN 110 TE WETTEREN	00	30	00	07
41	F	137s3	DE BOEVER–HILLEBRANT, ETIENNE RENE SPOORWEGLAAN 111 TE WETTEREN	00	31	00	07
42	F	140k	DE CORTE–CLERCK, RAYMOND MARIA SPOORWEGLAAN 112 TE WETTEREN	00	29	00	07
43	F	140f2	MEEUSEN, JAN RAYMOND EN HILLEGEER, SYLVANA ANNA SPOORWEGLAAN 113 TE WETTEREN	00	39	00	09
44	F	140g2	DE GAND–DE KEULENAER, PAUL CAMIEL SPOORWEGLAAN 114 TE WETTEREN	00	39	00	09
45	F	140y	DE WINTER–VANDERSTRICHT, WILFRIED JULIEN SPOORWEGLAAN 160 TE WETTEREN	00	40	00	09
46	F	140t	DIERICKX, PHILIPPE ROMAIN EN VAN ACKER, DOROTHY MARIA SPOORWEGLAAN 117 TE WETTEREN	00	29	00	06
47	F	140m2	DE GAND, ANN MADELEINE/ECHTGE D'HAESE, PETER, FIRMIN SPOORWEGLAAN 118 TE WETTEREN	00	54	00	12
48	F	140z	LOSTRIE–HUYLEBROECK, RICHARD FELIX SPOORWEGLAAN 119 TE WETTEREN	00	40	00	09
49	F	100d	DESMET–DHAVE, ALBERT SCHOOLDREEF 45 TE WETTEREN	04	46	00	23

LEGENDE BESTAANDE TOESTAND

Gladde draad
Prikkeldraad
Prikkeldraad met betonpalen
Gladde draad met beton palen
betonpalen en palen
muurtje
haag
riool

merksteen WATER
merksteen GAS
merksteen ELEC
merksteen TV
merksteen TEL.
Brandkraan
Laagspanning
Hoogspanning
Openbare verlichting
Riooldeksel
straatkolk
huisaansluitputje
brievenbus

VERHARDINGEN

asfalt
beton
kassei
betontegels
betonstraatstenen
dolomiet
steenslag
onverhard

SITUATIEPLAN schaal 1/20.000

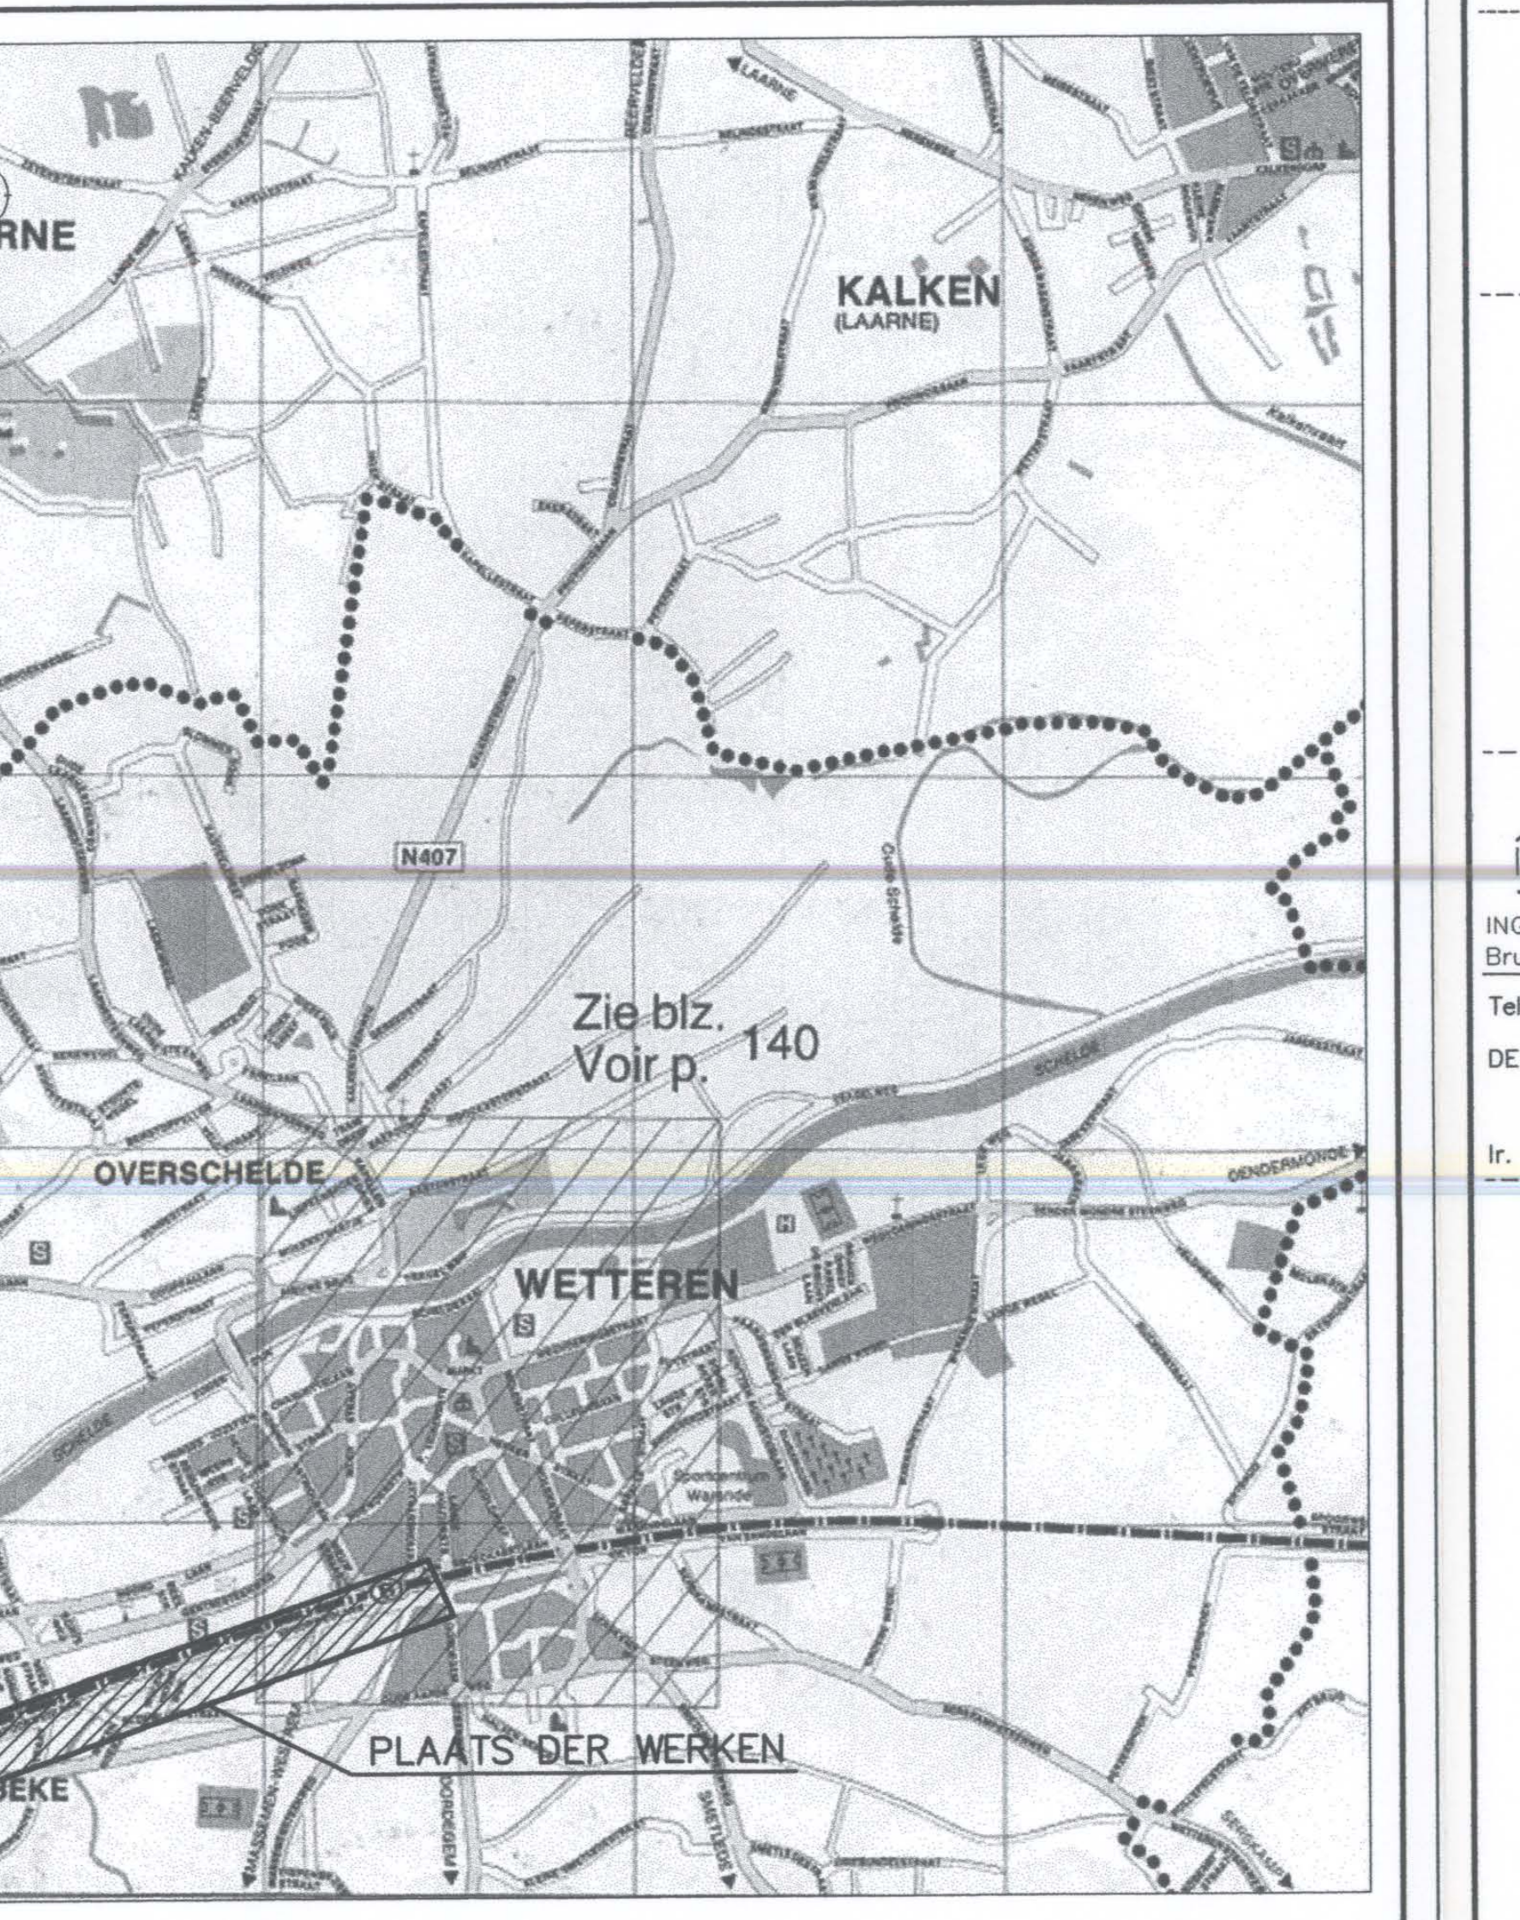

Spoorweglaan (2.45_47_3)

PROVINCIE: OOST–VLAANDEREN
GEMEENTE: WETTEREN

ONTWERP:
SPOORWEGLAAN BW NR 91 en VOETWEG NR 214
1 Rooilijnplan

PLAN: – GRONDPLAN –

WIJZIGINGEN

NR.	DATUM	INHOUD	DOSSIERNUMMER
1	23juni 2000	aanpassing wegenis	
2	10 juli 2000	voorontwerp rooilijnplan	97/033
3	7 DECEMBER 2000	ontwerp rooilijnplan	
4	6 juli 2001	ontwerp rooilijnplan	PLANNUMMER: –1–
5	23 okt 2001	aanpassing rooilijnplan	
6	30 Aug 2002	aanpassing rooilijnplan	

INGENIEURSBURO DE PAEPE bvba
Brugstraat 18A, B–9260 Wichelen
Tel 052–42.27.86 – Fax 052–42.34.30

Studie – en expertisebureel voor
Stabiliteit – Wegen–rioleringen – Milieusanering

DE ONTWERPER
Ir. HENDRIK DE PAEPE

10 juli 2000
SCHAAL: 1/500

Het college van Burgemeester en Schepenen verklaart dat onderhavig plan op het gemeentehuis ter inzage van het publiek heeft gelegen te Wetteren
van 27 februari 2002 tot 14 maart 2002.

De Burgemeester De Secretaris

Gezien en goedgekeurd door de Gemeenteraad
in zitting van 23 mei 2002
Ontwerp: voorlopige aanvaarding
definitieve aanvaarding

De Burgemeester De Secretaris