PROVINCIE OOST-VLAANDEREN
ARRONDISSEMENT AALST
STAD AALST.
DIENST DER OPENBARE WERKEN
DERDE AFDELING
B.P.A. Nr 15 ROZENDREEF.

# ROOI-EN ONTEIGENINGSPLAN

## GOUDBLOEMSTR. DOORNSTR. 1 EN 2, DEEL GUIDO GEZELLESTRAAT. PAARDENDRIES. KROONSTRAAT. DRIEVELDENWEG

SCHAAL: 1/500

Opgemaakt door de ondergetekende Ingenieur, Bestuurder van de Technische Dienst der Stad Aalst.

P. DEPREZ

Gezien om als bijlage gevoegd te worden bij de beraadslaging van de gemeenteraad in zitting van heden. Aalst, de

i.o. De Stadssecretaris, De Burgemeester-Voorzitter,

LEGENDE

TOEKOMSTIGE ROOILIJN.

GEBOUWEN.

(1) TE ONTEIGENEN OPPERVLAKTEN.

PERCEELSGRENS.

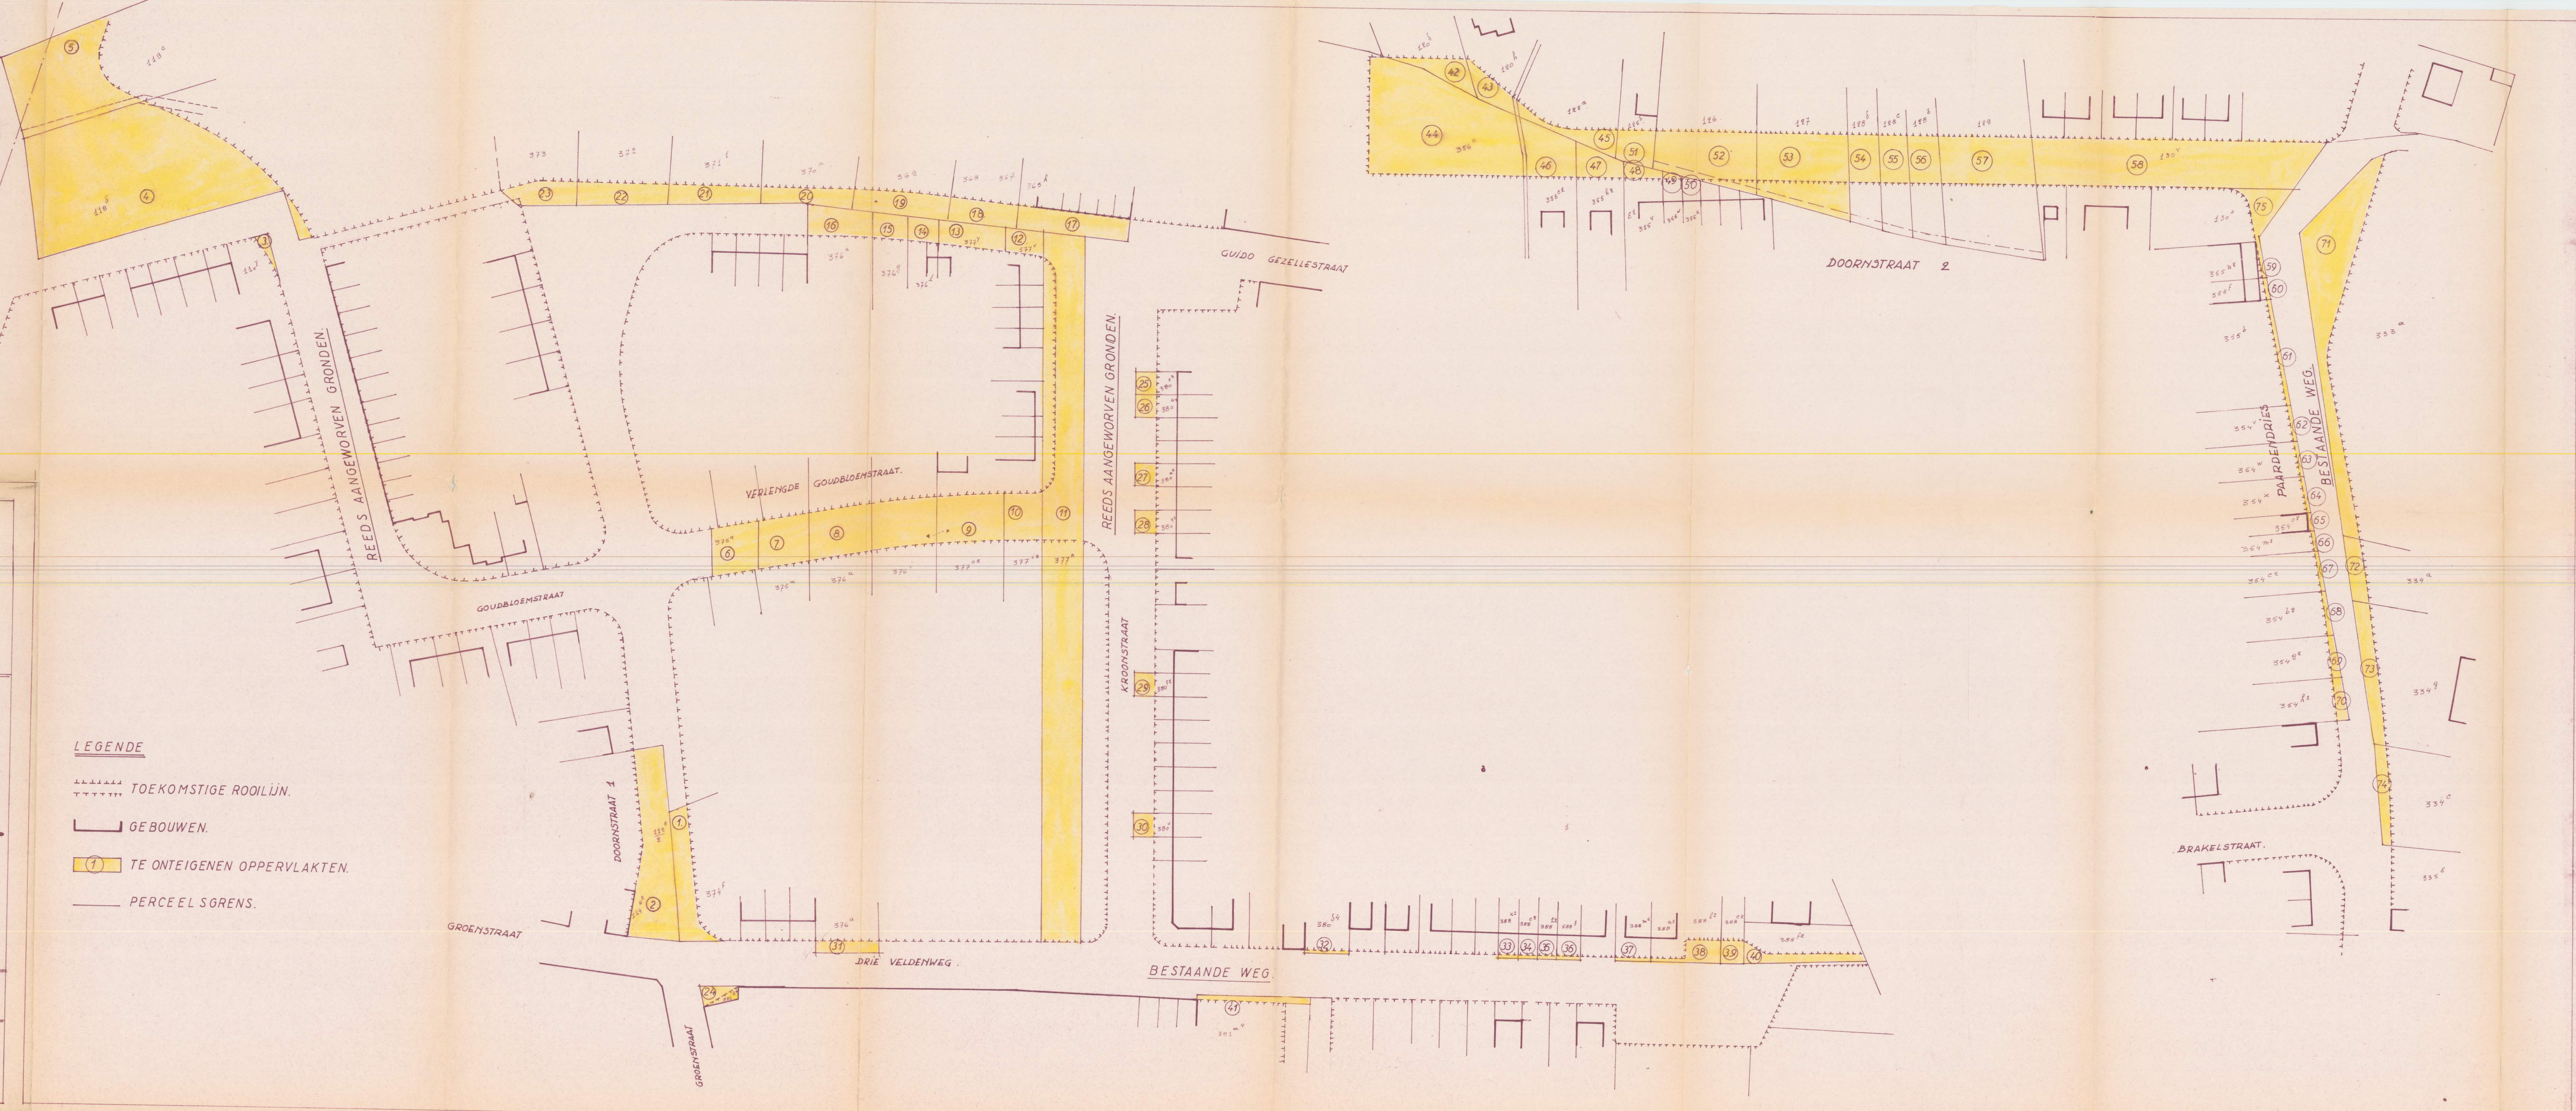


S-T-A-D A-A-L-S-T. Provincie Oost - Vlaanderen LIJST VAN DE INNEMINGEN gevoegd bij het ONTEIGENINGSPLAN DOORNSTRAAT e.a.

| No | Kadaster Sec. | Kadaster Nr. | Artikel | Naam en Voornamen van de eigenaars | beroep | Adres en Woonplaats | aard van het perceel | Tot.Opp.Kad. Ha. | A. | Ca. | Aan te werven Opp. Ha. | A. | Ca. | Tms. | Opmerkingen |
|---|---|---|---|---|---|---|---|---|---|---|---|---|---|---|---|
| 1 | E | 374b | 15.023 | Van Hautte - Corten Laurent | garagist | Leuvensesteenweg 88 Brussel | land | -- | 04 | 16 | -- | 01 | 77 | 11 | |
| 2 | E | 115e/2 | 8.998 | Podevijn - Vinck Franciscus | landbouwer | Groenstraat 201 Aalst | landweg | -- | 06 | 80 | -- | 04 | 31 | 40 | |
| | E | 114r2 | " | idem | idem | idem | autobergplaatsen | -- | 12 | 55 | | | | | |
| 3 | E | 110f | 5.661 | v.z.w. NOTRE DAME D'HUBERTISE / p/a Not. Van Tichelen - Mechelsesteenweg Antwerpen | | | bouwgrond | -- | 02 | 66 | -- | -- | 19 | 25 | |
| 4 | E | 118d | 15.191 | Muylaert Hermia Ludovicus | gepensioneerde | Leopoldlaan 6e Aalst | land | -- | 48 | 40 | -- | 15 | 76 | 47 | |
| 5 | E | 119c | 10.212 | Schutijzer - De Bundel F. & Krn. | gepensioneerde | Groenstraat 258 Aalst | land | -- | 33 | 10 | -- | 06 | 14 | 01 | |
| 6 | E | 375q | 8.280 | Schutijzer - De Bundel F. & Krn. | gepens. | Groenstraat 258 Aalst | land | -- | 01 | 44 | -- | 01 | 44 | 00 | |
| 7 | E | 375x | 8.644 | Van Bever - Schoupe Julianus Ww. & Krn. | bijzondere | Parklaan 101 Aalst | land | -- | 09 | 75 | -- | 01 | 53 | 60 | |
| 8 | E | 376e | 14.495 | Pannekoek - Maria Zoë | zonder | Binnenstraat 168 Aalst | land | -- | 31 | 20 | -- | 01 | 99 | 20 | |
| 9 | E | 376i | 12.299 | De Bruyn Van Den Eynde Alfons | z.b. | Drieveldenweg 77 Aalst | tuin | -- | 17 | 76 | | | | | |
| | | 377o2 | 12.299 | idem | | idem | land | -- | 14 | 71 | -- | 04 | 07 | 78 | |
| 10 | E | 377i3 | 14.234 | Baert Frans Louis | bediende | Kroonstraat 48 Aalst | tuin | -- | 02 | 96 | -- | 01 | 20 | 00 | |
| 11 | E | 377n | 8.652 | Pannekoek - Van Ruffel Carolus de Krn. | landbouwers | Binnenstraat 168 Aalst | land | -- | 19 | -- | -- | 18 | 69 | 66 | |
| 12 | E | 377v | 12.206 | Van Gysegem - Temmerman René Ww. & Krn. | bediende | Drieveldenweg 75 Aalst | land | -- | -- | 92 | -- | -- | 60 | 00 | |
| 13 | E | 377y | 12.299 | De Bruyn - Van Den Eynde Alfons | z.b. | Drieveldenweg 77 Aalst | land | -- | 01 | 30 | -- | -- | 01 | 02 | |
| 14 | E | 376L | 12.246 | Van Vaerenbergh - Van De Maele Jozef & Krn. | gepens. | Bolleweg 88 Aalst | land | -- | 03 | 10 | -- | -- | 50 | 40 | |
| 15 | E | 376g | 11.161 | Van De Maele De Troyer Julius | | Dr. De Moorstraat 75 Aalst | land | -- | 03 | 45 | -- | -- | 59 | 36 | |
| 16 | E | 376e | 14.495 | Pannekoek Maria Zoë | z.b. | Binnenstraat 168 Aalst | land | -- | 31 | 20 | -- | 01 | 17 | 18 | |
| 17 | E | 365h | 12.299 | De Bruyn - Van Den Eynde Alfons | z.b. | Drieveldenweg 77 Aalst | garages | -- | 37 | 43 | -- | 01 | 74 | 00 | |
| 18 | E | 367 | 12.447 | Vinck Van Geert Frans | landbouwer | Groenstraat 243 | land | -- | 10 | 50 | | | | | |
| | E | 368 | 12.447 | idem | idem | idem | land | -- | 10 | 40 | -- | 01 | 06 | 80 | |
| 19 | E | 369 | 12.299 | De Bruyn - Van Den Eynde Alfons | z.b. | Drieveldenweg 87 Aalst | land | -- | 34 | 60 | -- | 01 | 38 | 98 | |
| 20 | E | 370a | 5.897 | De Witte Edmond & De Witte Jozef | landbouwers | Binnenstraat 124 Aalst | land | -- | 30 | 90 | -- | 01 | 00 | 63 | |
| 21 | E | 371b | 15.191 | Muylaert- Hermia Ludovicus | gepens. | Leopoldlaan 6e Aalst | land | -- | 31 | -- | -- | 01 | 12 | 07 | |
| 22 | E | 372 | 12.814 | De Meyst Ledegen Pieter | gepens. | Moorselbaan 240 Aalst | land | -- | 31 | 40 | -- | 01 | 32 | 84 | |
| 23 | E | 373 | 12.814 | De Meyst - Ledegen Pieter | gepens. | Moorselbaan 240 Aalst | land | -- | 31 | 70 | -- | 01 | 05 | 26 | |
| 24 | E | 391b4 | 13.683 | Roos - De Waeschalck Wilfried Omer | bediende rekenplichtige | Wulfhagenstraat 16 Brugge | garage | -- | -- | 89 | -- | -- | 25 | -- | |
| 25 | E | 380z3 | | Van Den Brande - Mathieu Jozef | bediende | Asserendries 70 Aalst | huis | -- | 02 | 28 | -- | -- | 34 | 50 | |
| 26 | E | 380a4 | | De Troch - Van Impe Leonce | bediende | Kroonstraat 39 Aalst | huis | -- | 02 | 28 | -- | -- | 34 | 50 | |
| 27 | E | 380a3 | | Ww. De Raedt Henninckx Joanna | helpster kindertuin | Kroonstraat 33 Aalst | huis | -- | 02 | 28 | -- | -- | 34 | 50 | |
| 28 | E | 380q3 | | Barrez Van Geert Joseph | schrijnwerkersgast | Kroonstraat 29 Aalst | huis | -- | 02 | 28 | -- | -- | 34 | 50 | |
| 29 | E | 380f2 | | VAN Vaerenbergh - Van Audenhove Frans | politieagent | Kroonstraat 17 Aalst | huis | -- | 02 | 28 | -- | -- | 34 | 50 | |
| 30 | E | 380v | | Vertongen - Moens J.B. | kleermaker | Langestraat 174 Aalst | huis | -- | 02 | 28 | -- | -- | 34 | 50 | |
| 31 | E | 376a | | Pannekoek Maria Zoë | z.b. | Binnenstraat 168 Aalst | land | -- | 31 | 20 | -- | -- | 48 | 45 | |
| 32 | E | 380d4 | | De Meyst - Ledegen Pieter & Krn. | hovenier | Moorselbaan 206[1] Aalst | land | -- | 27 | 10 | -- | -- | 05 | 68 | |
| 33 | E | 388k2 | | Daeleman - Ruyssinck Frans N.E.<br>Daeleman - Robyn Al. V.G. | aannemer<br>gepens. | Beekstraat 143 Aalst<br>Moorselbaan 224 Aalst | huis | -- | 01 | 25 | -- | -- | 02 | 50 | |
| 34 | E | 388c2 | | Bogaert - Daeleman Frans N.E.<br>Daeleman - Robyn Al. V.G. | tekenaar<br>gepens. | Drieveldenweg 11 Aalst<br>Moorselbaan 224 Aalst | huis | -- | 01 | 28 | -- | -- | 02 | 50 | |
| 35 | E | 388h2 | | Daeleman - De Meulemeester R. Ww. & Krn. N.E.<br>Daeleman - Robyn Al. V.G. | z.b.<br>gepens. | Bergekouter 1 Aalst<br>Moorselbaan 224 Aalst | huis | -- | 01 | 22 | -- | -- | 02 | 50 | |
| 36 | E | 388f | | Daeleman - Van Den Bremt Marcel | aannemer | Drieveldenweg 13 Aalst | huis | -- | 01 | 59 | -- | -- | 03 | 00 | |
| 37 | E | 388m2 | | Daeleman - Van Den Bremt Marcel | aannemer | Drieveldenweg 13 Aalst | huis | -- | 03 | 66 | -- | -- | 04 | 50 | |
| 38 | E | 388a2 | | Bogaert - Daeleman Frans | tekenaar | Drieveldenweg 11 Aalst | huis | -- | 03 | 66 | | | | | |
| | E | 388b2 | | idem | idem | idem | bouwgrond | ← | 02 | 07 | -- | -- | 54 | 00 | |
| 39 | E | 388c2 | | De Man Jean Luc | bediende | Bunderstraat 47 Opwijk | bouwgrond | -- | 01 | 37 | -- | -- | 33 | 00 | |
| 40 | E | 388f2 | | Daeleman - Van Den Brempt Marcel | aannemer | Drieveldenweg 13 Aalst | bouwgrond | -- | 03 | 18 | -- | -- | 70 | 63 | |
| 41 | E | 391a4 | | Van Den Sype - Scheltjes Mat. Ww. & Krn. | z.b. | Lange Zoutstraat 15 Aalst | land | -- | 12 | 80 | -- | -- | 46 | 56 | |
| 42 | E | 120d | 13.304 | Wauters - De Porre Philemon<br>Vinck - De Leeuw Odilon | z.b? | Groenstraat 264 Aalst | land | -- | 59 | 30 | -- | -- | 90 | 10 | |
| 43 | E | 120h | 13.253 | Ducaju - De Bruyn Jozef | bureeloverste | Doornstraat 60 Aalst | land | -- | 26 | 90 | -- | -- | 65 | 28 | |
| 44 | E | 356k | 15.296 | Ledegen - Gysens Jozef de Krn. | bijzondere | Moorselbaan 286 Aalst | land | -- | 35 | 40 | -- | 09 | 46 | 00 | |
| 45 | E | 125a | 13.440 | Pannekoek - Van Geit René | landbouwer | Binnenstraat 234 Aalst | land | -- | 25 | 80 | -- | -- | 81 | 08 | |
| 46 | E | 355f2 | 14.254 | Coppens - Buyle Valerie | Techn.Ingen. | Doornstraat 97 Aalst | tuin | -- | 07 | 08 | -- | 01 | 55 | 49 | |
| 47 | E | 355h2 | 14.231 | Wery - Van Mieghem Raphael Ww. & Krn. | z.b. | Korte Zoutstraat 46 Aalst | tuin | -- | 05 | 20 | -- | -- | 79 | 80 | |
| 48 | E | 355e2 | 13.729 | De Bock Mertens Frans | politieagent | Doornstraat 101 Aalst | tuin | -- | -- | 46 | | | | | |
| | E | 355v | 13.729 | idem | idem | idem | huis | -- | 04 | 30 | -- | -- | 29 | 06 | |
| 49 | E | 355w | 13.820 | Van Bever - Verhoeven Oscar | magazijnier | Doornstraat 103 Aalst | huis | -- | 01 | 96 | -- | -- | 06 | 00 | |

2° Blad - DOORNSTRAAT e.a.

| No | Kadaster Sec. | Kadaster No | Artikel | Naam en Voornamen van de eigenaars | Beroep | Adres en Woonplaats | aard van het perceel | Tot.Opp.Kad. Ha. | A. | Ca. | Aan te werven Opp. Ha. | A. | Ca. | Tms. | Opmerk. |
|---|---|---|---|---|---|---|---|---|---|---|---|---|---|---|---|
| 51 | E | 125d | 14.221 | Van De Perre - De Vos Benoit | machienhersteller | Doornstraat 68 Aalst | land | -- | 10 | 94 | -- | -- | 79 | 91 | |
| 52 | E | 126 | 14.496 | Pannekoek Pierre V. | landbouwer | Binnenstraat 168 Aalst | land | -- | 33 | 50 | -- | 03 | 40 | 34 | |
| 53 | E | 127 | 12.931 | De Smet - Maes Albert | bijzondere | Jozef Bensstraat 82 Ukkel | land | -- | 28 | 60 | -- | 02 | 79 | 60 | |
| 54 | E | 128d | 11.162 | De Bruyn - Giets Petrus | nachtwaker | Popererdries 12 Aalst | land | -- | 11 | 73 | -- | -- | 93 | 60 | |
| 55 | E | 128c | 8.911 | De Bruyn - Giets Albert | landbouwer | Rozendreef 69 Aalst | land | -- | 11 | 73 | -- | -- | 93 | 60 | |
| 56 | E | 128b | 13.729 | De Bock - Mertens Frans | politieagent | Doornstraat 101 Aalst | land | -- | 11 | 74 | -- | -- | 93 | 60 | |
| 57 | E | 129 | 13.440 | Pannekoek - Van Geit René Emile | z.b. | Binnenstraat 156 Aalst | land | -- | 34 | 40 | -- | 02 | 86 | 20 | |
| 58 | E | 130v | 13.355 | Beerens - De Vuyst & Krn. | bijzondere | Binnenstraat 208 Aalst | straat en vrije grond | -- | 06 | 70 | -- | 06 | 70 | -- | |
| 59 | E | 355n2 | 13.527 | De Groote - Veldeman Benedikt us | beheerder | Doornstraat 135 Aalst | huis | -- | 01 | 42 | -- | -- | 09 | 50 | |
| 60 | E | 355f | 13.256 | De Sadeleer - Coppens Jozef | stadswerkman | Paardendries 102 Aalst | huis | -- | 01 | 30 | -- | -- | 05 | 60 | |
| 61 | E | 355b | 5.661 | v.z.w. Notre Dame D'Hubertise p/a Not. Van Tichelen - Mechelsesteenweg Antwerpen | | | land | -- | 55 | 60 | -- | -- | 27 | 80 | |
| 62 | E | 354y | 13.946 | Van Der Heyden - De Leeuw Jan Odilon | handelaar | Leopoldlaan 61 Aalst | land | -- | 19 | 40 | -- | -- | 09 | 80 | |
| 63 | E | 354w | 8.135 | De Leeuw Alfonsine<br>De Leeuw Maria | bediende<br>onderwijzeres | Binnenstraat 359 Aalst | land | -- | 19 | 40 | -- | -- | 09 | 80 | |
| 64 | E | 354x | 7.583 | Callenin - Meert Willy | foorreiziger | De Keizerstraat 13 Aalst | land | -- | 19 | 40 | -- | -- | 09 | 80 | |
| 65 | E | 354o2 | 13.577 | De Witte - Daelman Camille en Krn. | herbergierster | Dr. De Moorstraat 137 Aalst | huis | -- | 03 | 00 | -- | -- | 05 | 00 | |
| 66 | E | 354m2 | 13.552 | Daelman De Witte Alfred | meter | Langestraat 178 Aalst | land | -- | 16 | 30 | -- | -- | 05 | 00 | |
| 67 | E | 354p2 | 12.814 | De Meyst - Ledegen Pieter | gepensioneerde | Moorselbaan 240 Aalst | land | -- | 21 | 70 | -- | -- | 11 | 00 | |
| 68 | E | 354b2 | 13.430 | De Leeuw - Merckx Henri | winkelier | St. Vincentiusstraat 51 Aalst | land | -- | 21 | 70 | -- | -- | 14 | 30 | |
| 69 | E | 354g2 | 15.165 | Borms - Timmermans Jozef | kolenhandelaar | Gentsesteenweg 153 Aalst | land | -- | 23 | 20 | -- | -- | 22 | 00 | |
| 70 | E | 354h2 | 13.069 | De Boeck Gustaaf | z.b. | Gentsesteenweg 552 Aalst | land | -- | 23 | 30 | -- | -- | 29 | 70 | |
| 71 | E | 333a | 13.162 | Gheyssens - De Schrijver Benedikt de Krn. | bijzondere | Erembodegemstraat 33 | land | -- | 65 | 30 | -- | 05 | 74 | 85 | |
| 72 | E | 334a | 3.697 | De Saedeleer - Ghysens Bernardus de Krn. | landbouwers | Paddenhoek 5 Aalst | land | -- | 26 | 50 | -- | -- | 69 | 56 | |
| 73 | E | 334g | 6.080 | De Waal - De Bundel Paul | bloemist | Paardendries 33 Aalst | huis | -- | 15 | 30 | -- | 01 | 34 | 40 | |
| 74 | E | 334c | 10.415 | Wellekens - Van Roy Seraphien Ww. & Krn. | landbouwers | Dorpelstraat 11 Aalst | land | -- | 39 | 80 | -- | -- | 67 | 55 | |
| 75 | E | 130z | 14.470 | De Vylder Nevens Georges | gereetiet | Stw. op Ninove 89 Erembodegem | bouwgr. | -- | 03 | 54 | -- | -- | 93 | 14 | |