
SINT-HUBERTUSPLEIN 28

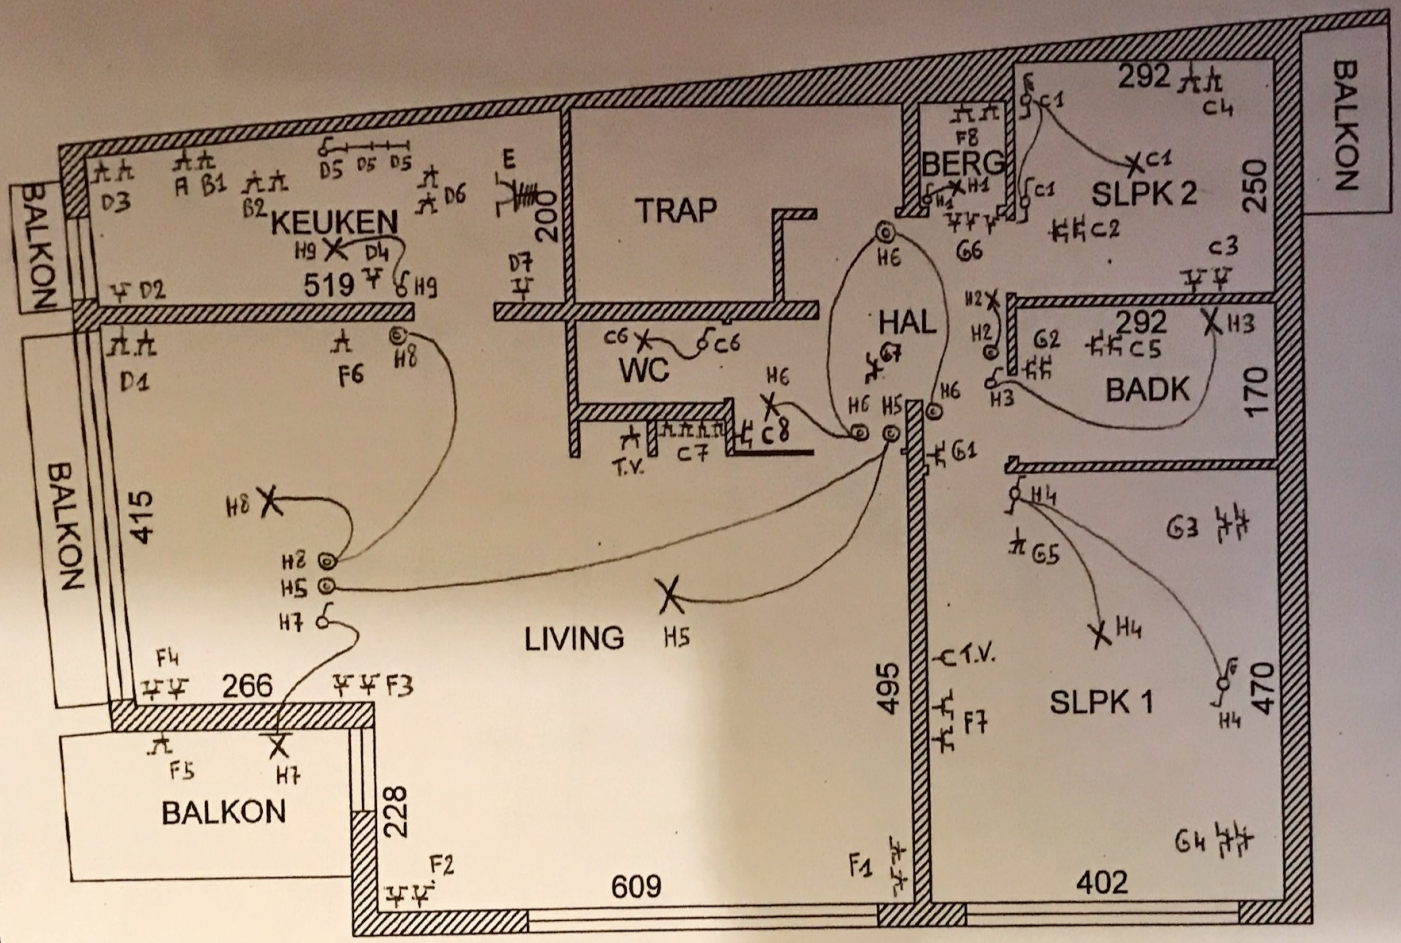

ABELENSTRAAT - 2e VERDIEP

APPARTEMENT - 2 SLPK

121m2

Lodewyckx Purnima
St.-Hubertusplein 28, bus 2
3500 Hasselt.

Eendraadschema

BTV

11 Aansluitingen

21/05/2010

