
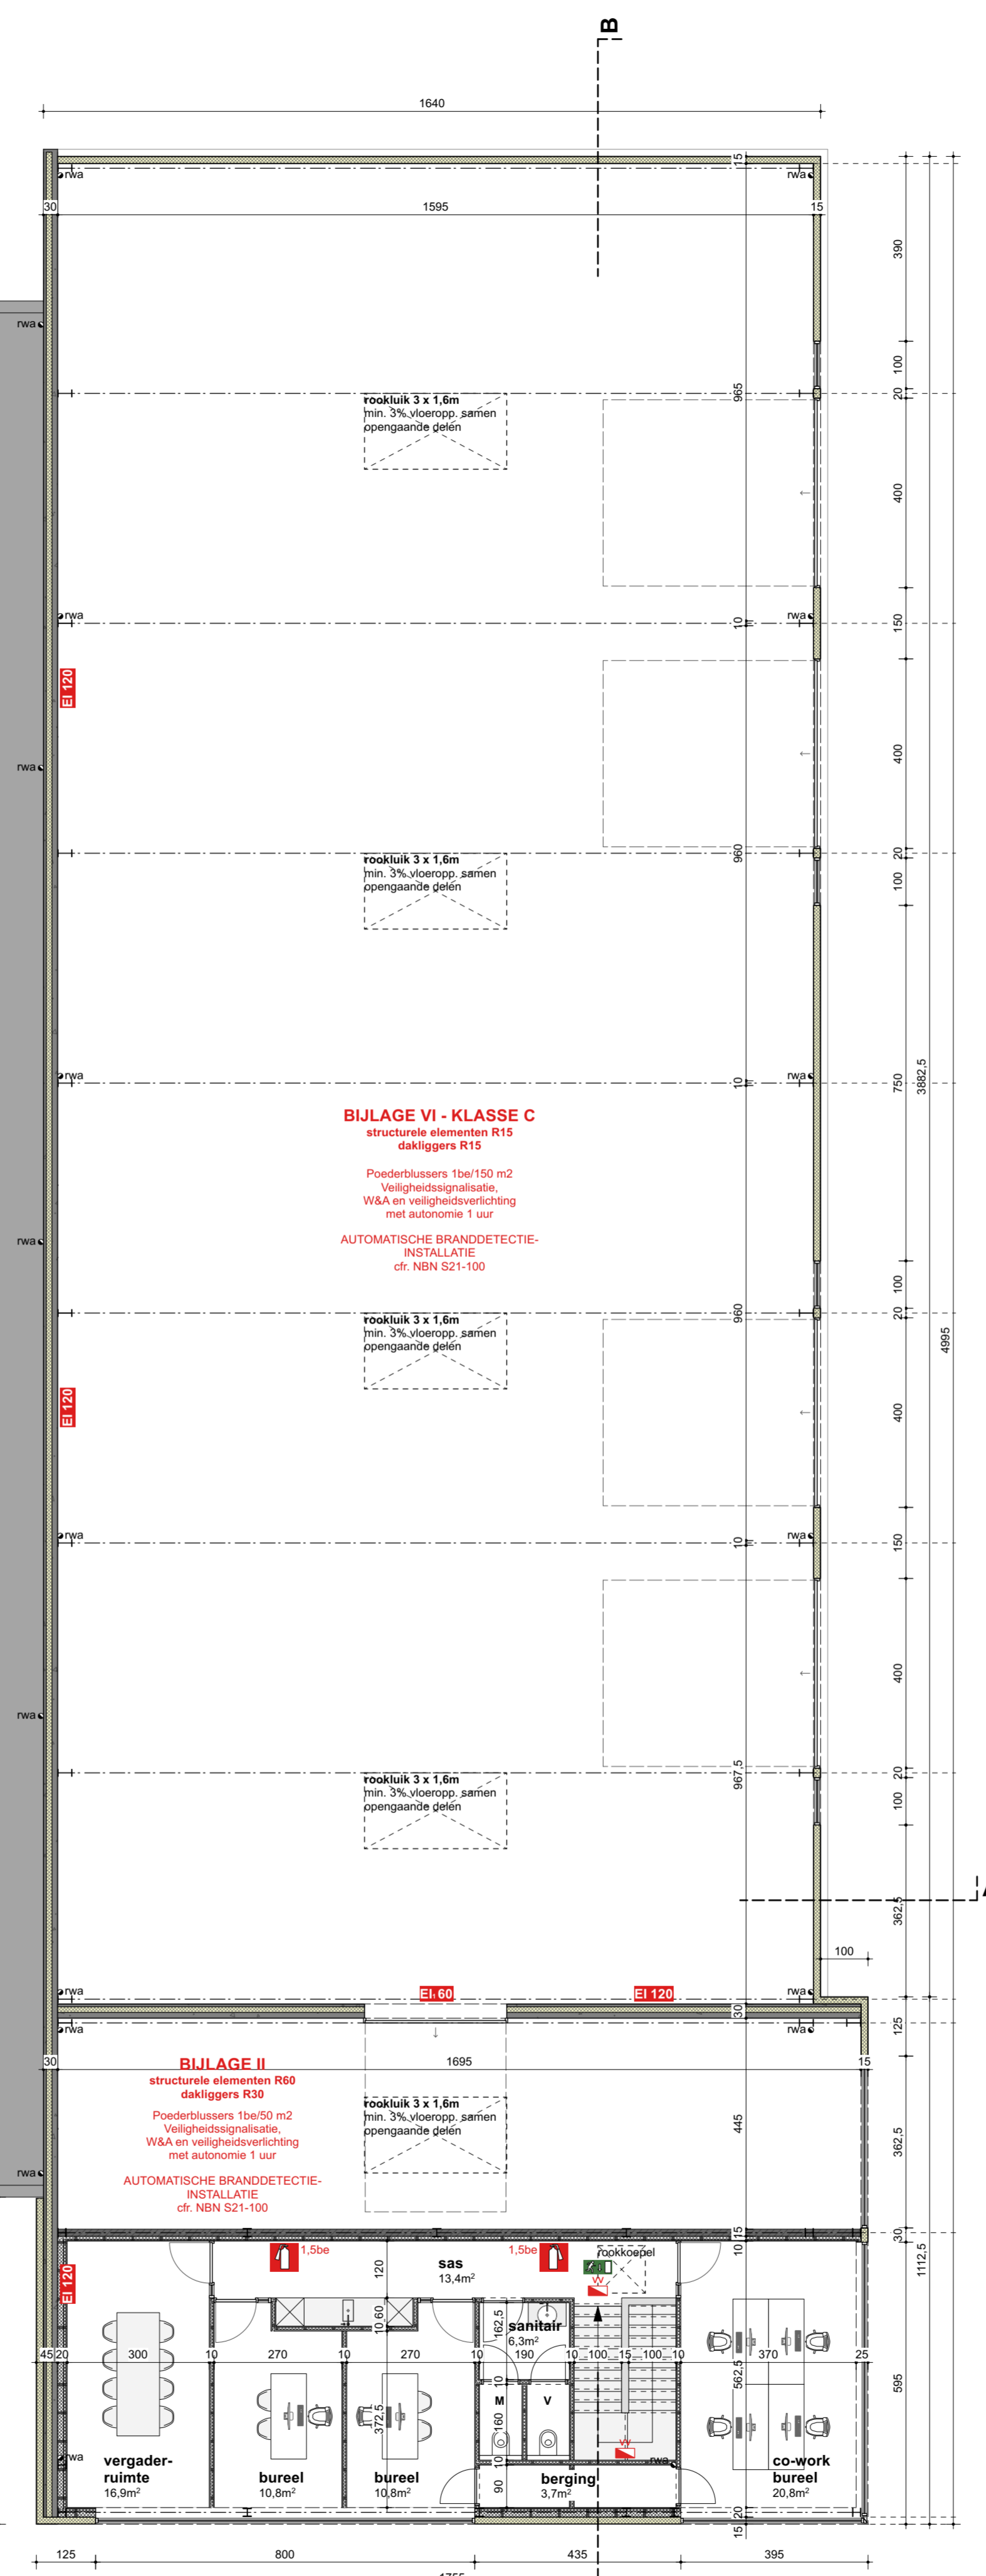


GELIJKVLOERS
schaal 1/100

 

VERDIEPING 1
schaal 1/100

LEGENDE plannen

- bestaande wand/constructie
- metselwerk in betonblokken
- sandwichpaneel
- beton
- geïsoleerd betonpaneel
- isolatie PIR
- drukvraste isolatie XPS
- drukvraste vloerisolatie
- gipskartonwand
- afvoer regenwater
- afvoer afvalwater

LEGENDE inplanting

- betonverharding
- klinkerverharding
- waterdoorlatende verharding
- gras / inheemse beplanting
- wadi

LEGENDE brandweer

- brandblusser
- brandhaspel
- W&A waarschuwing en alarm
- veiligheidsverlichting
- pictogram nooduitgang
- pictogram vluchtroute
- rookmelder
- brandweerstand

VOOR DE UITVOERING DIEN TE WORDEN NAGEGAAN OF ALLE BOUWELEMENTEN VOLDOEN AAN DE EISEN VOOR DE ENERGIEPRESTATIE EN HET BINNENKLIMAAT (EPB-regelgeving)

OMGEVINGSVERGUNNING	
PROVINCIE	LIMBURG
GEMEENTE	HAMONT - ACHEL
BOUWTERREIN	Heikant 21 3930 Hamont - Achel
KADASTRAAL	2 ^e afdeling, sectie A, nr. 30d
OPDRACHTGEVER	Nibo Construct NV Kerkstraat 27 3941 Hechtel - Eksel

voor akkoord

de bouwheer, Nibo Construct NV, architecten@nova-zembla BVBA

de architect, architecten@nova-zembla BVBA

<input type="checkbox"/> projectstudie	NIEUWE TOESTAAND GELIJKVLOERS VERDIEPING 1	1/100	14/11/2024	N2
<input type="checkbox"/> voorontwerp			datum	
<input type="checkbox"/> bouwaanvraag			2023.073	dossiernummer
<input type="checkbox"/> aanbesteding				
<input type="checkbox"/> uitvoering				
<input type="checkbox"/> as-built				

NIEUWBOUW VAN EEN BEDRIJFHAL MET KANTOOR + AANPASSING BESTAANDE BEDRIJFHAL + SLOOP BESTAAND KANTOOR + KAPPEN VAN BOMEN