


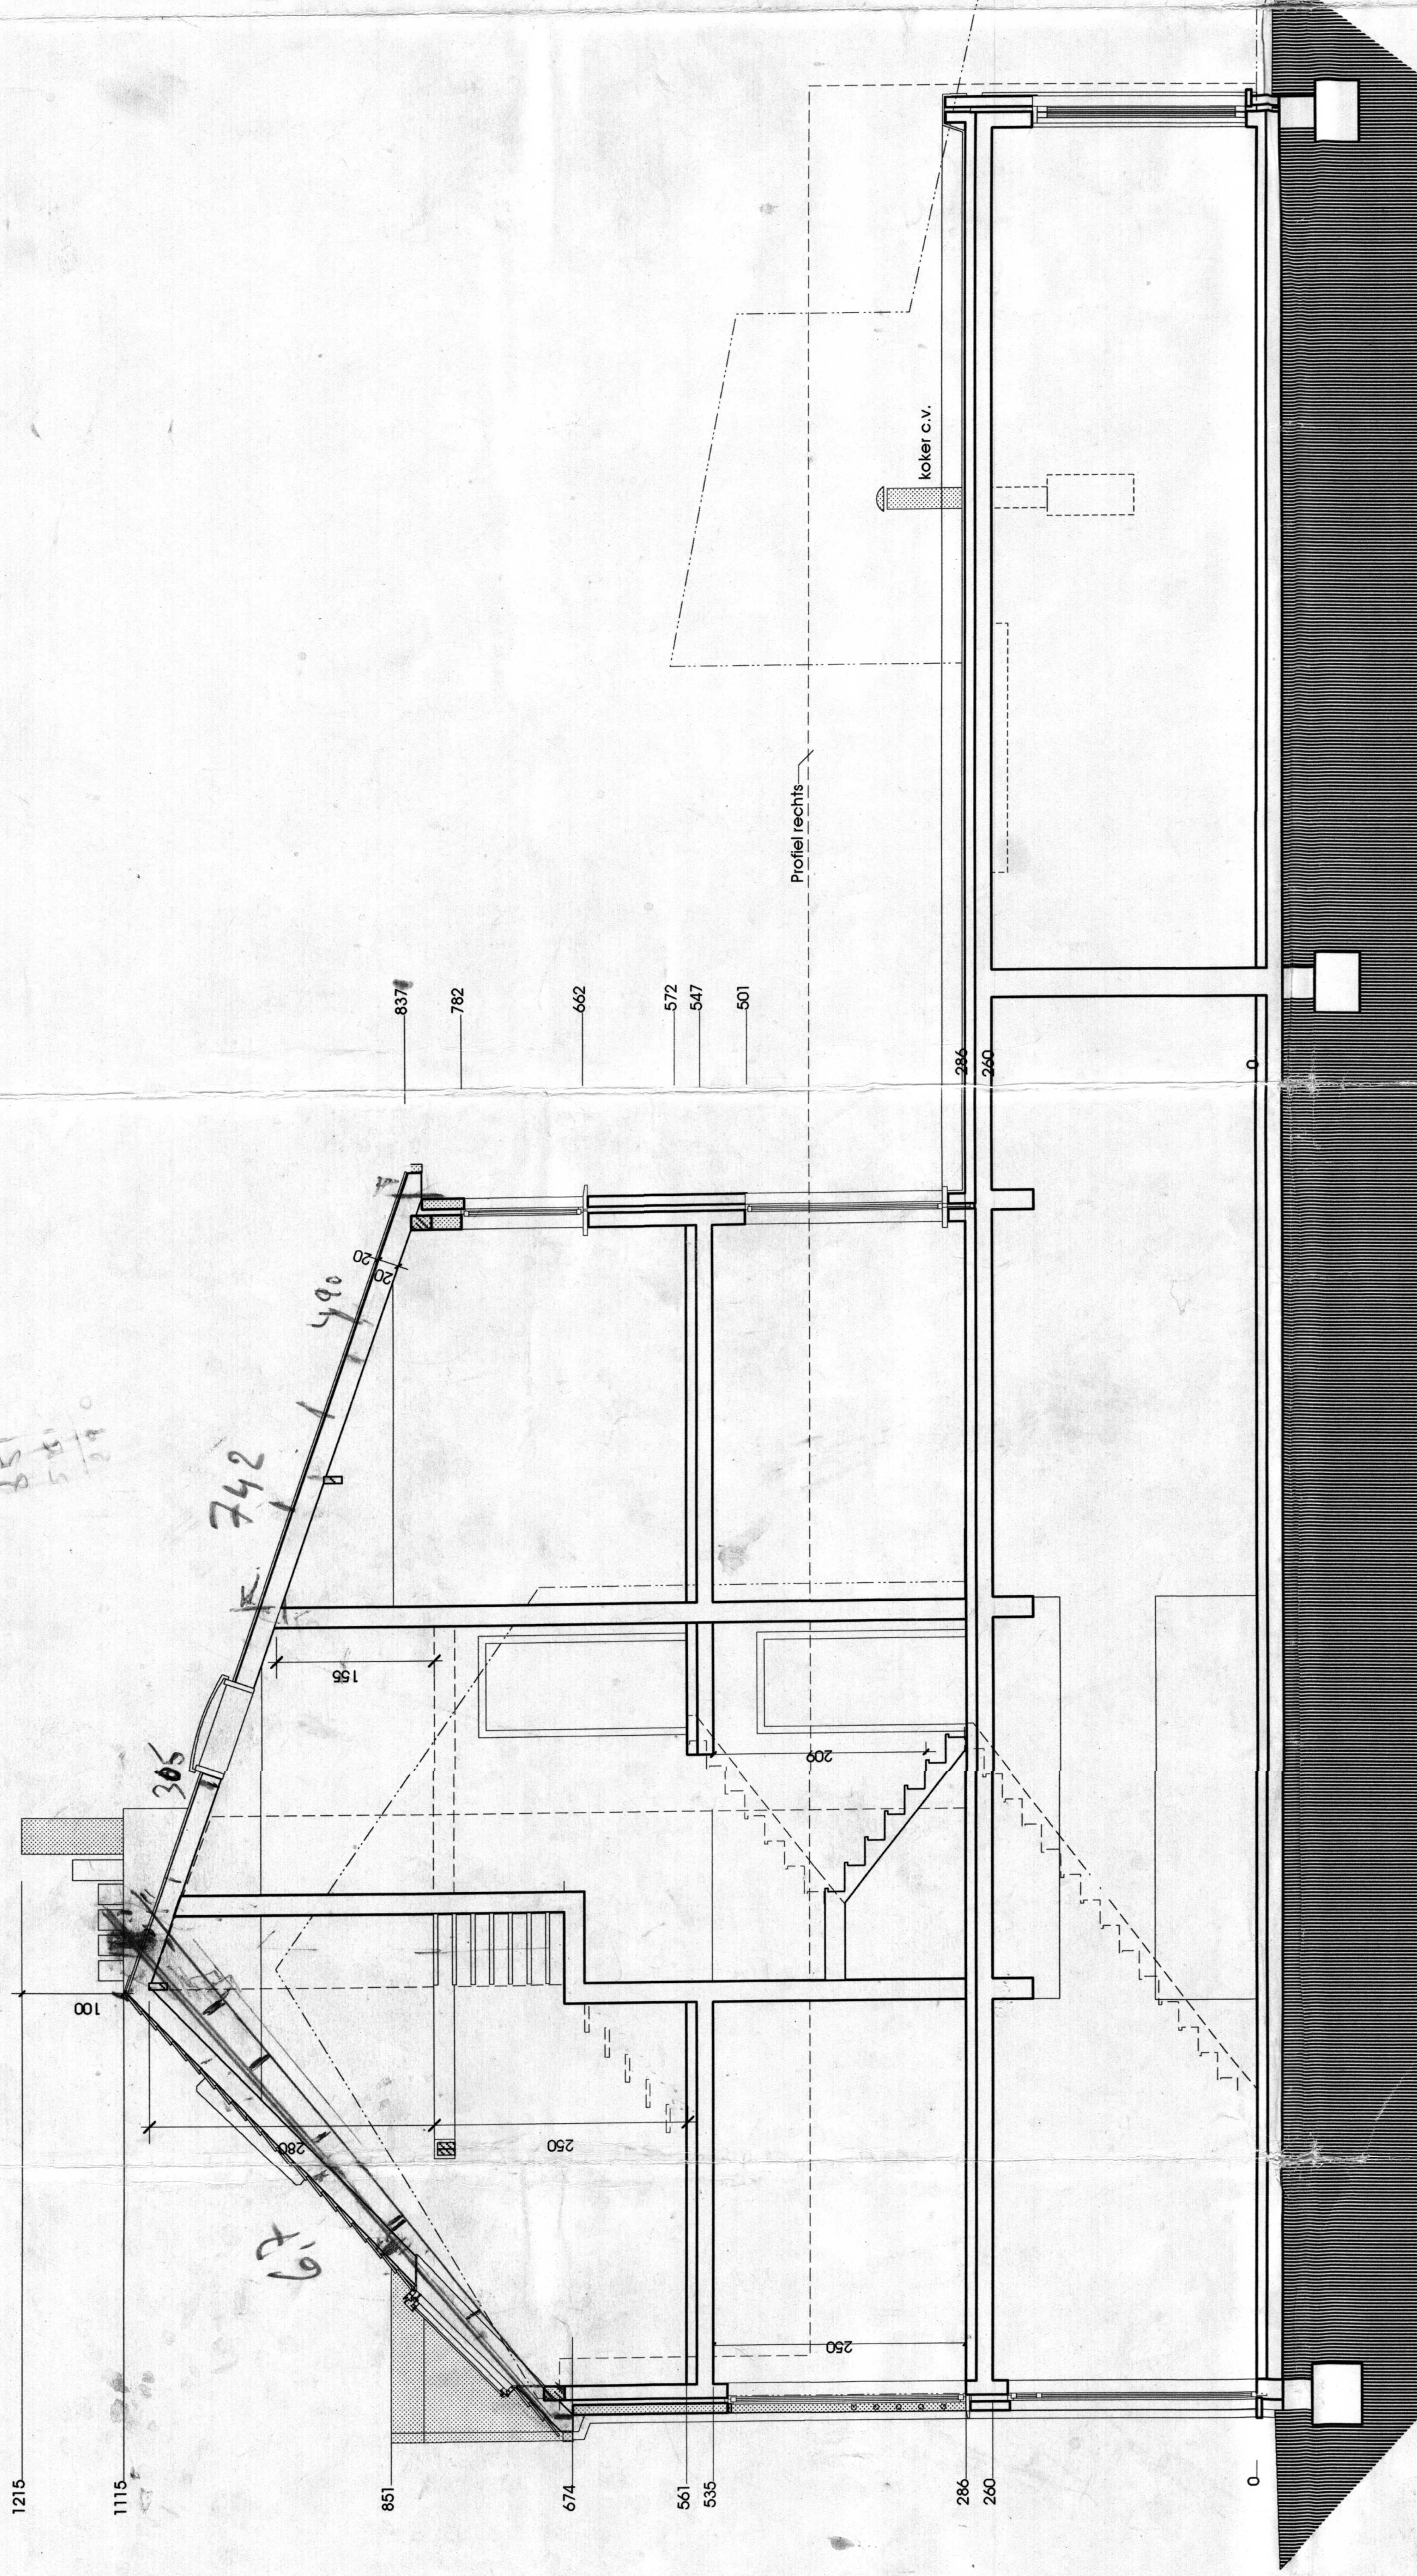

LANGSNEDE A-A schaal 1/50



GELIJKVLOER - FRITURE (67,5 m2)    SCHAAAL 1/50

STUDIO - 55 M2 / SCHAAI 1/50

STUDIO mezzanine - 16,5 M2 SCHAAL 1/50



BESTAAND VOORGEVEL SCHAAL 1/100

[illegible]