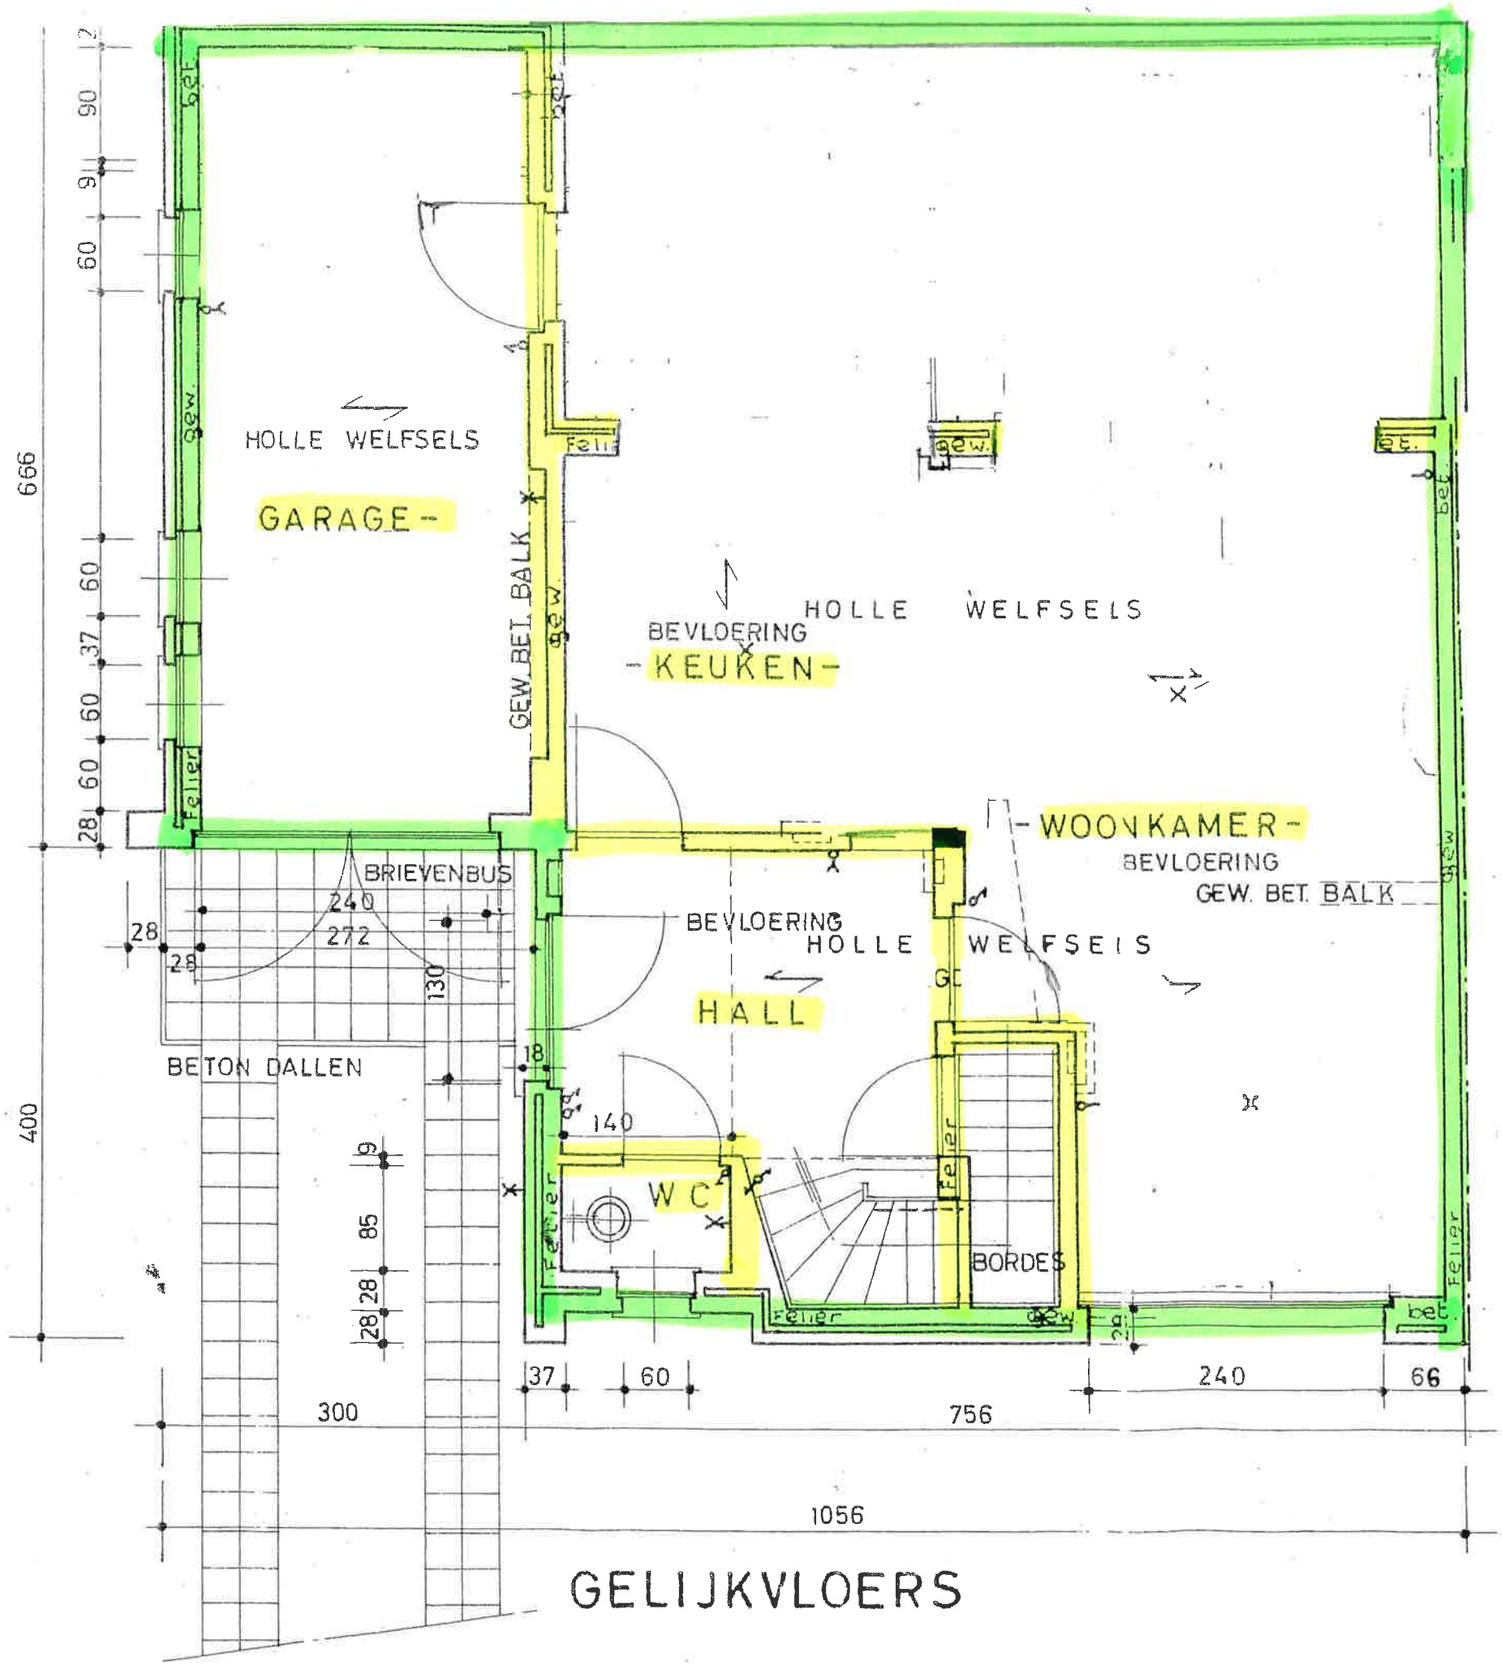
HOLLE WELFSELS
GARAGE-
GEW. BET. BALK
BEVLOERING
KEUKEN-
HOLLE WELFSELS
WOONKAMER-
BEVLOERING
GEW. BET. BALK
BRIEVENBUS
BEVLOERING
HOLLE WELFSELS
HALL
BETON DALLEN
WC
BORDES
666
400
300
756
1056
GELIJKVLOERS