


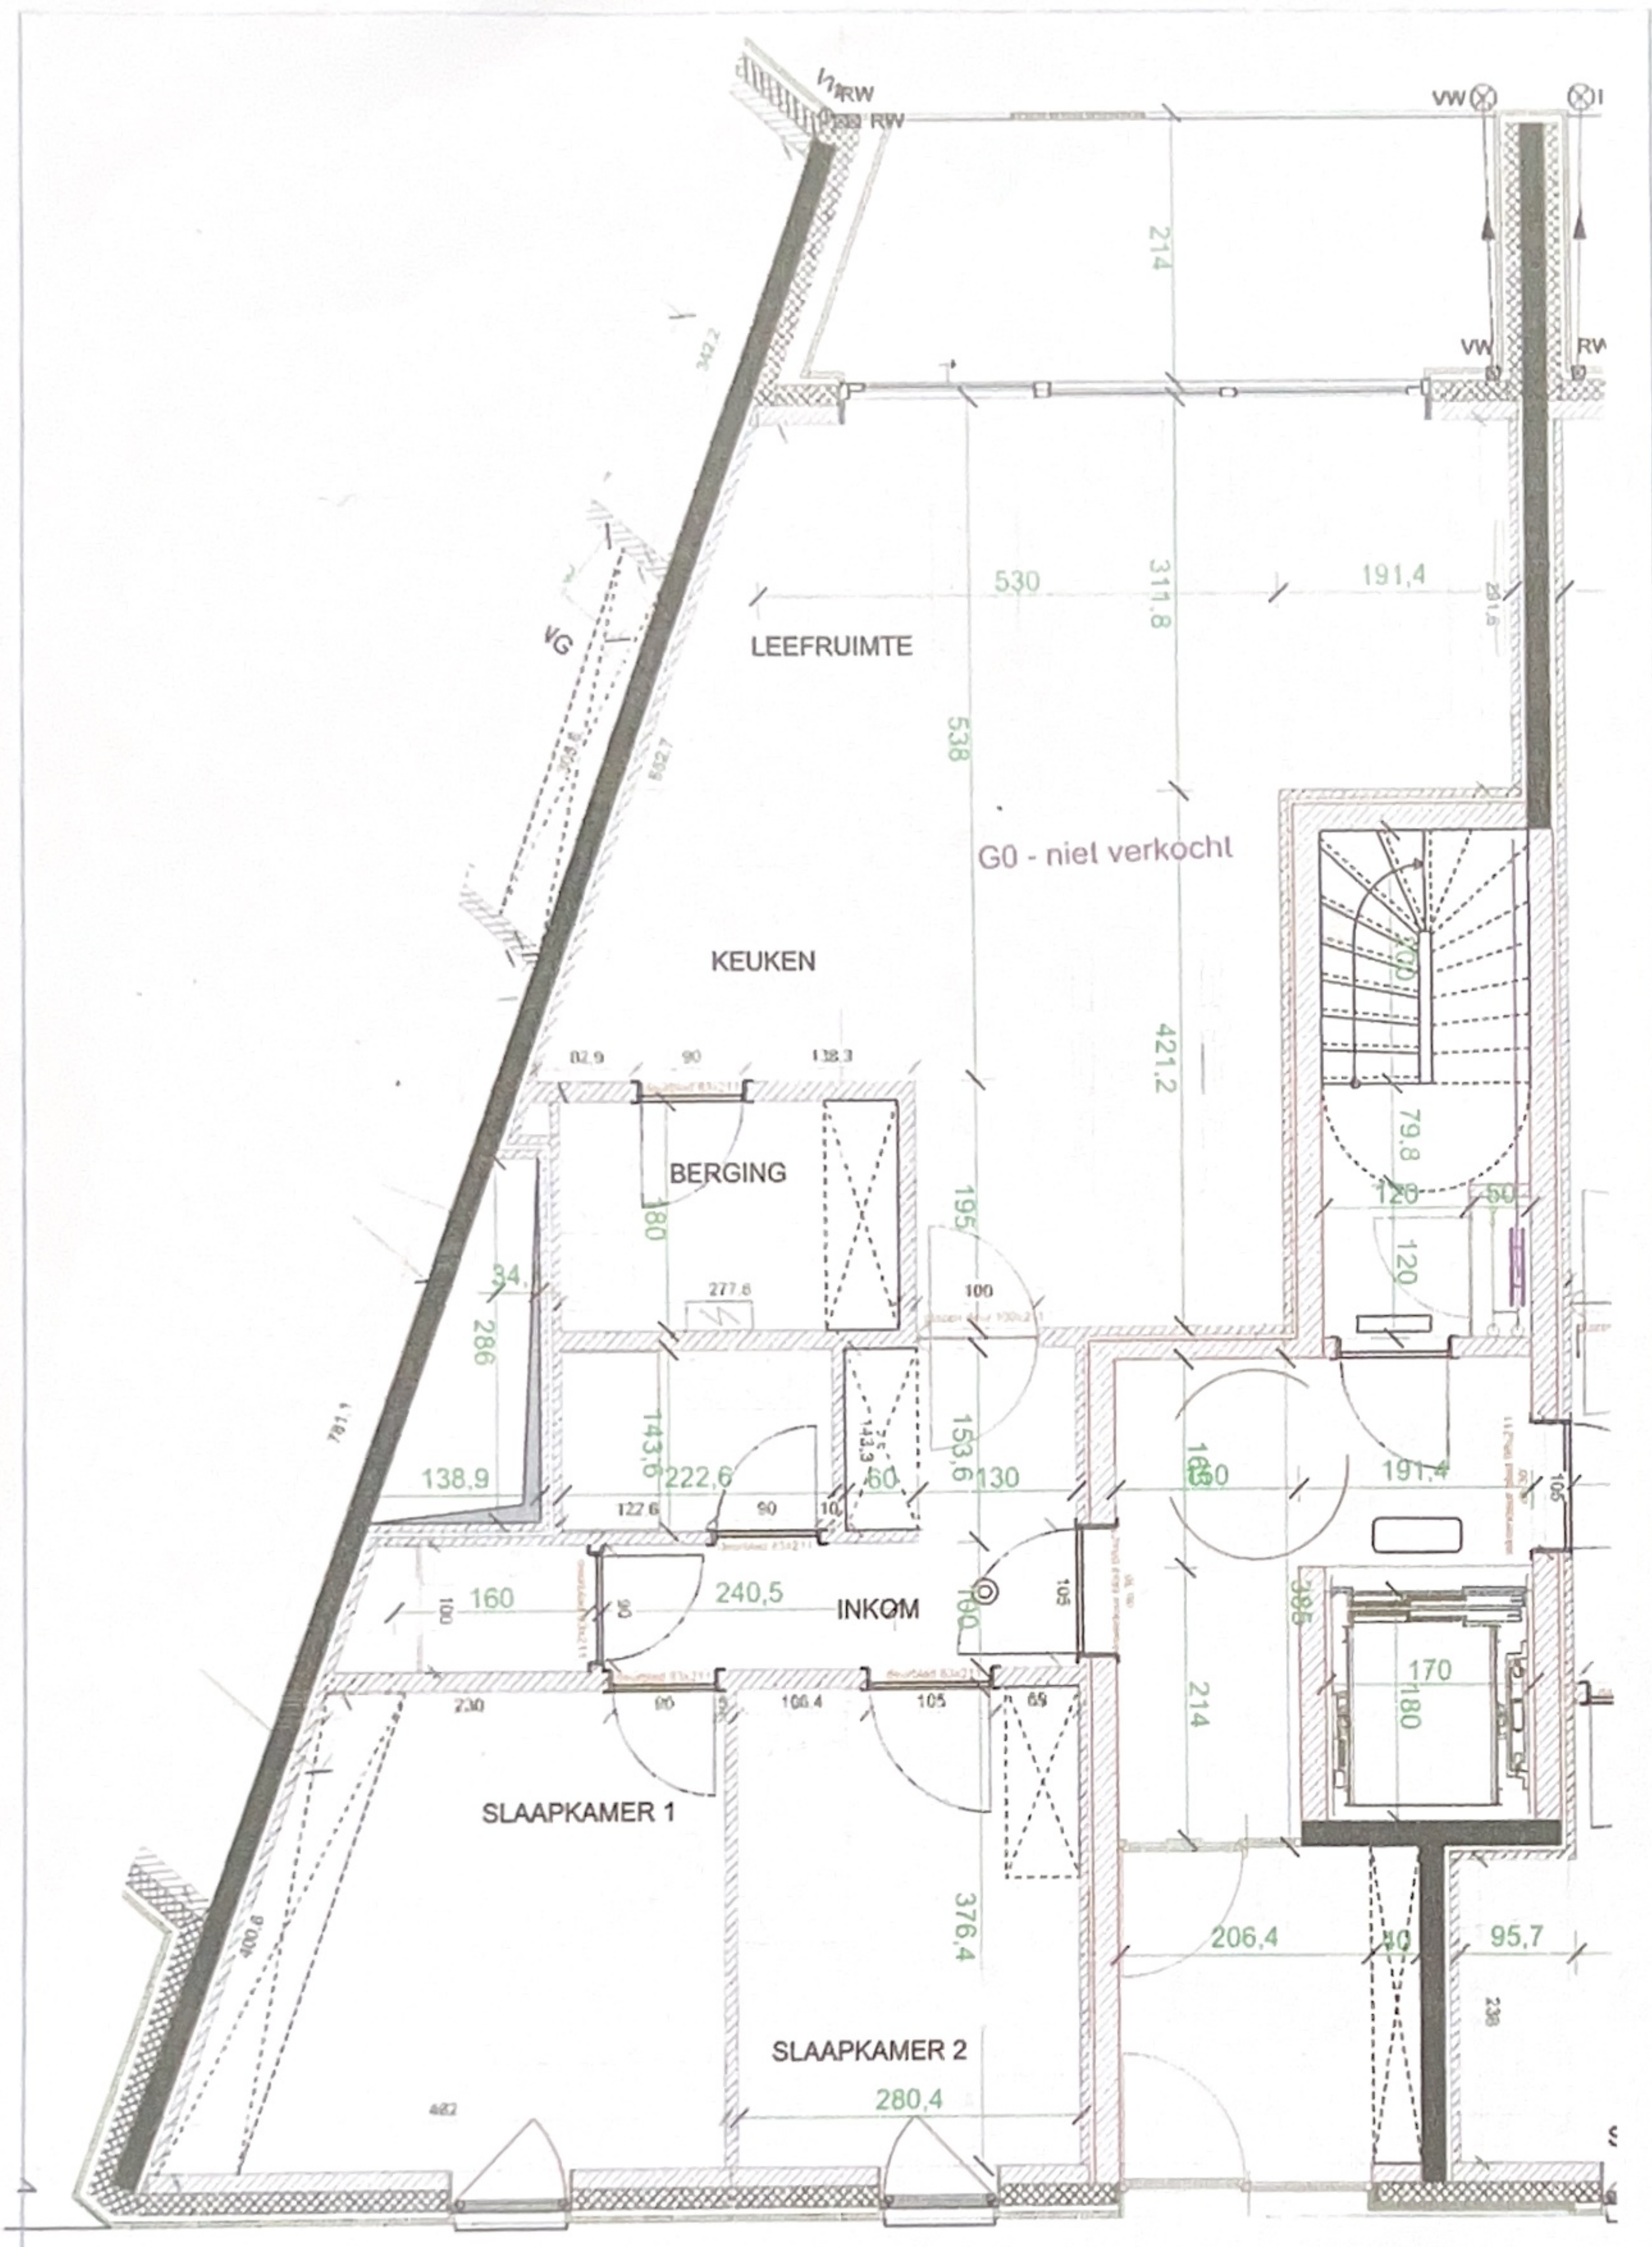

	HANDTEKENING KOPER	Project Name DIJLE DELTE EILAND
Ogegeven ruwbouwmaten kunnen afwijken bij uitvoering, zonde base tot verhaal tegen de bouwheer		Client Name and Address Grondplan eerste gesprek
		Sheet Number G0
		Sheet Title 23-06-2015