EN WIJK B

79a, , 81b, 83b, 85a, , 76c, 75a

74a, 130b , 132b

: 2ha 03a 27 SCH: 1/1000

MICHEL VANDEKERCKHOVE

LANDMETER-EXPERT O.G.

MOLDERDIJK, 22, MOL 9-4-1973

GEMEENTEBESTUUR VAN BALEN - PROV. ANTWERPEN

PROVINCIE ANTWERPEN
ARRONDISSEMENT TURNHOUT
Gemeente BALEN-NEET
Plan gevoegd bij het
vergunningsbesluit - ~~weigeringsbesluit~~
Nr 173/08 van 29.3.74

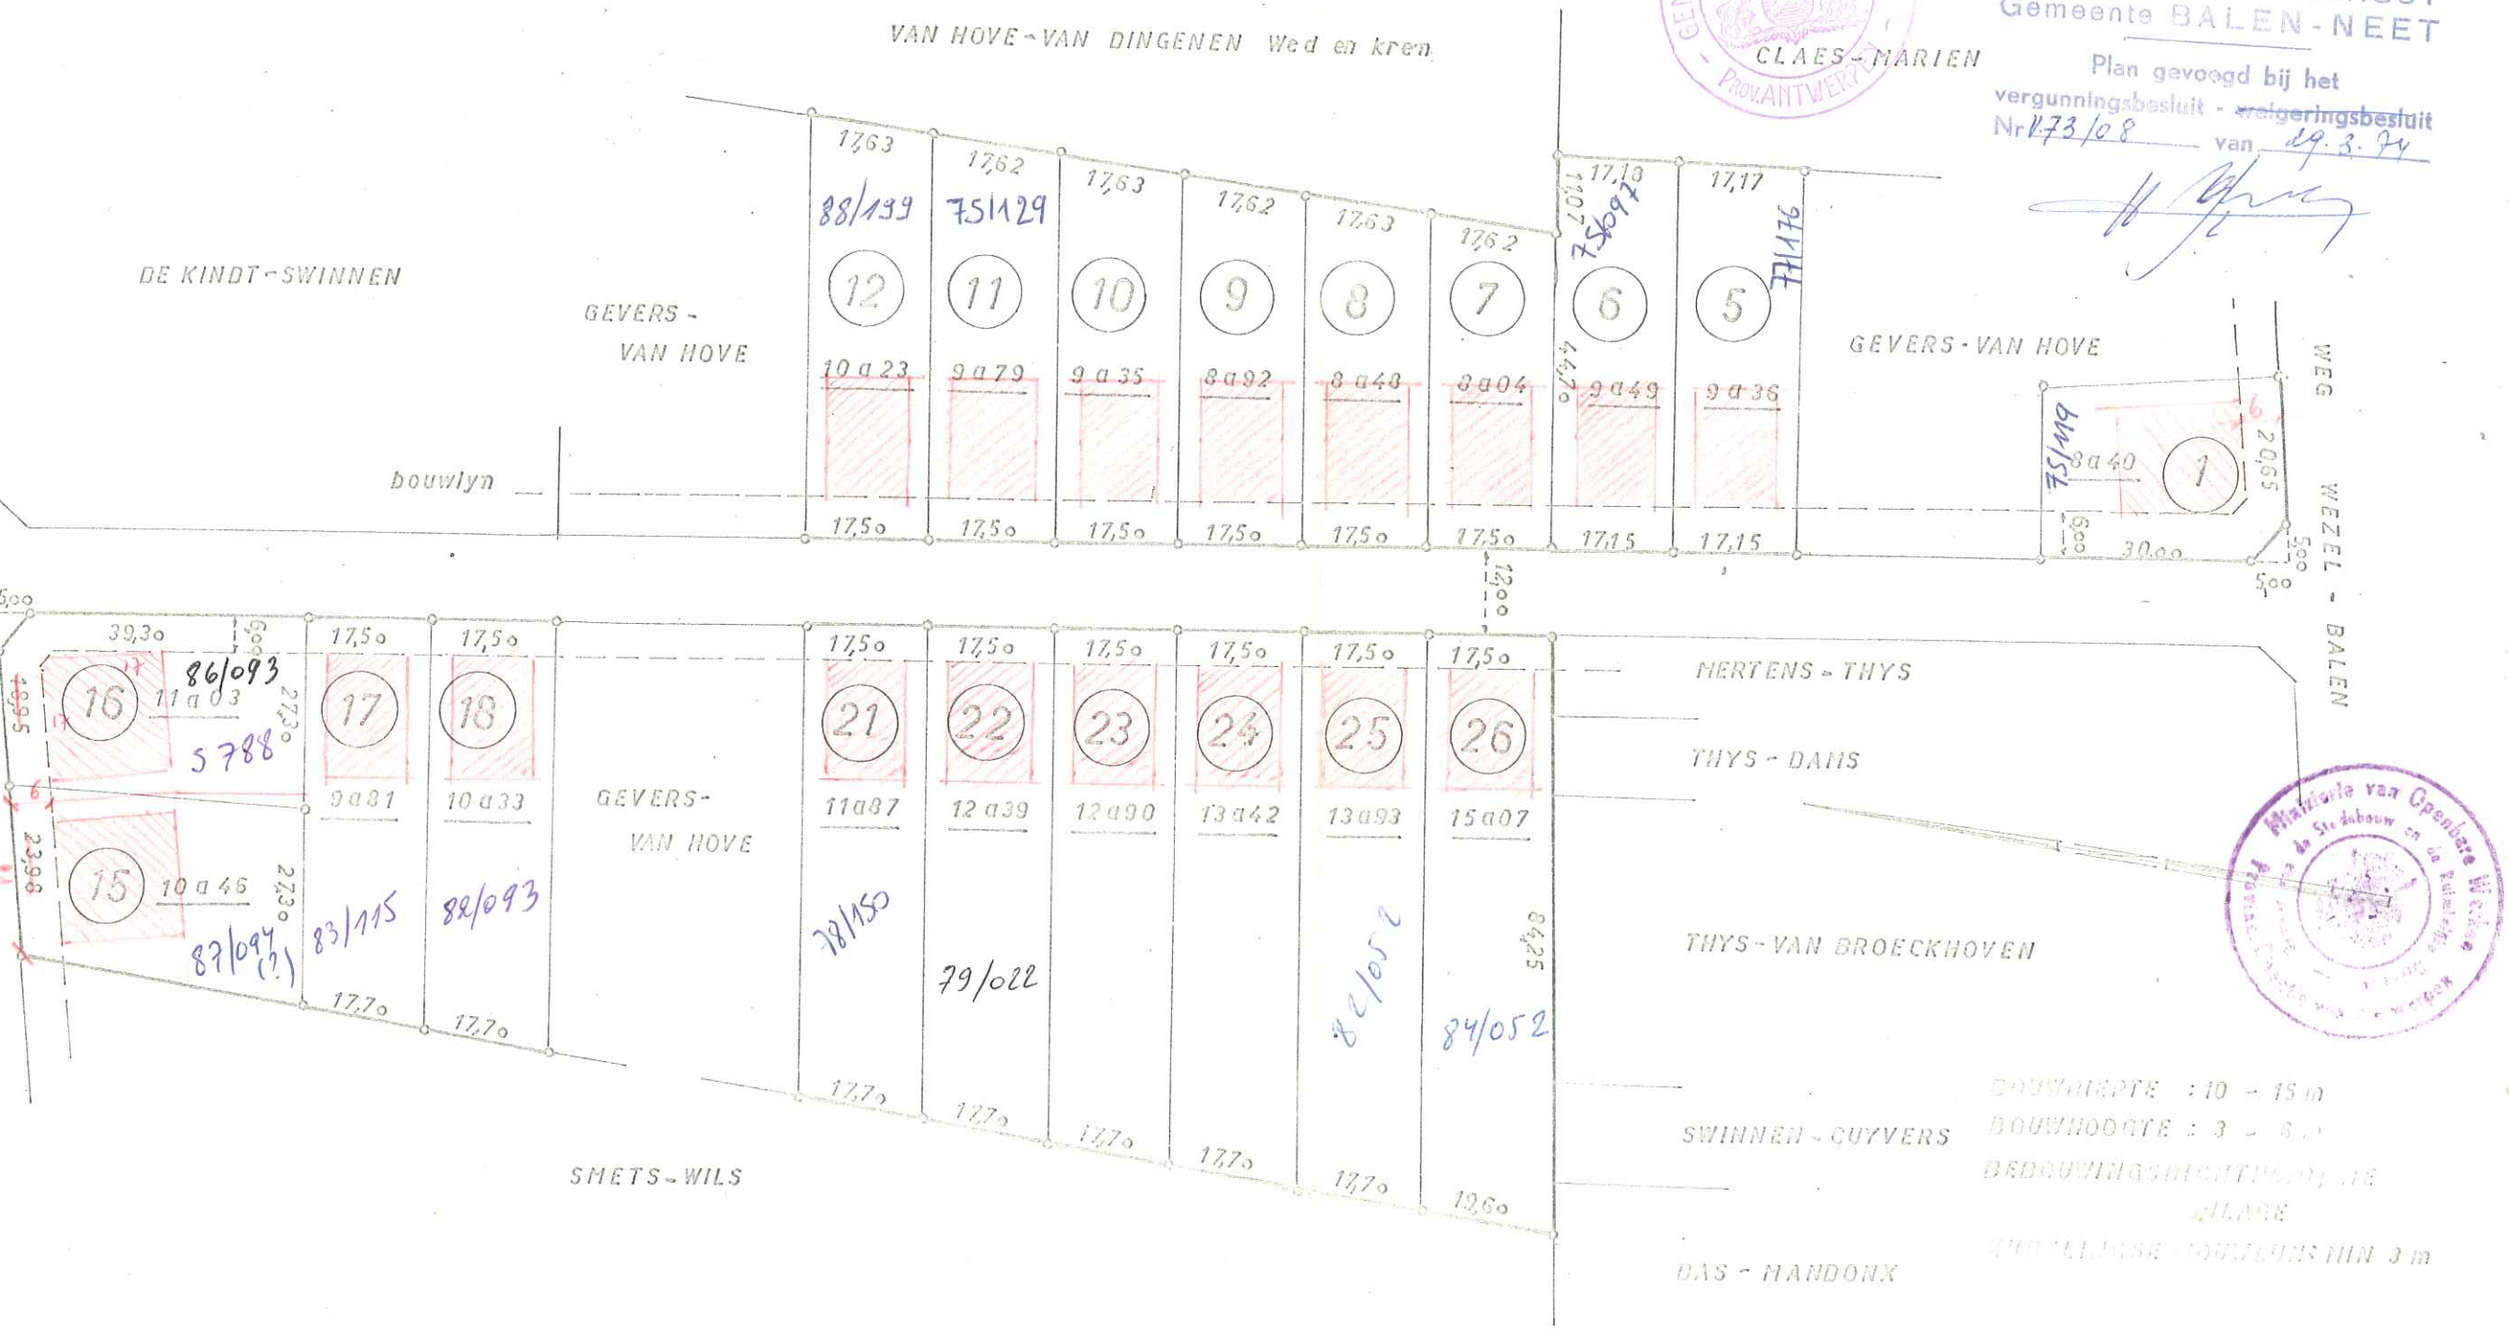

Ministerie van Openbare Werken
Dienst van de Stedebouw en de Ruimtelijke Ordening

005/388