


funderingsplan.

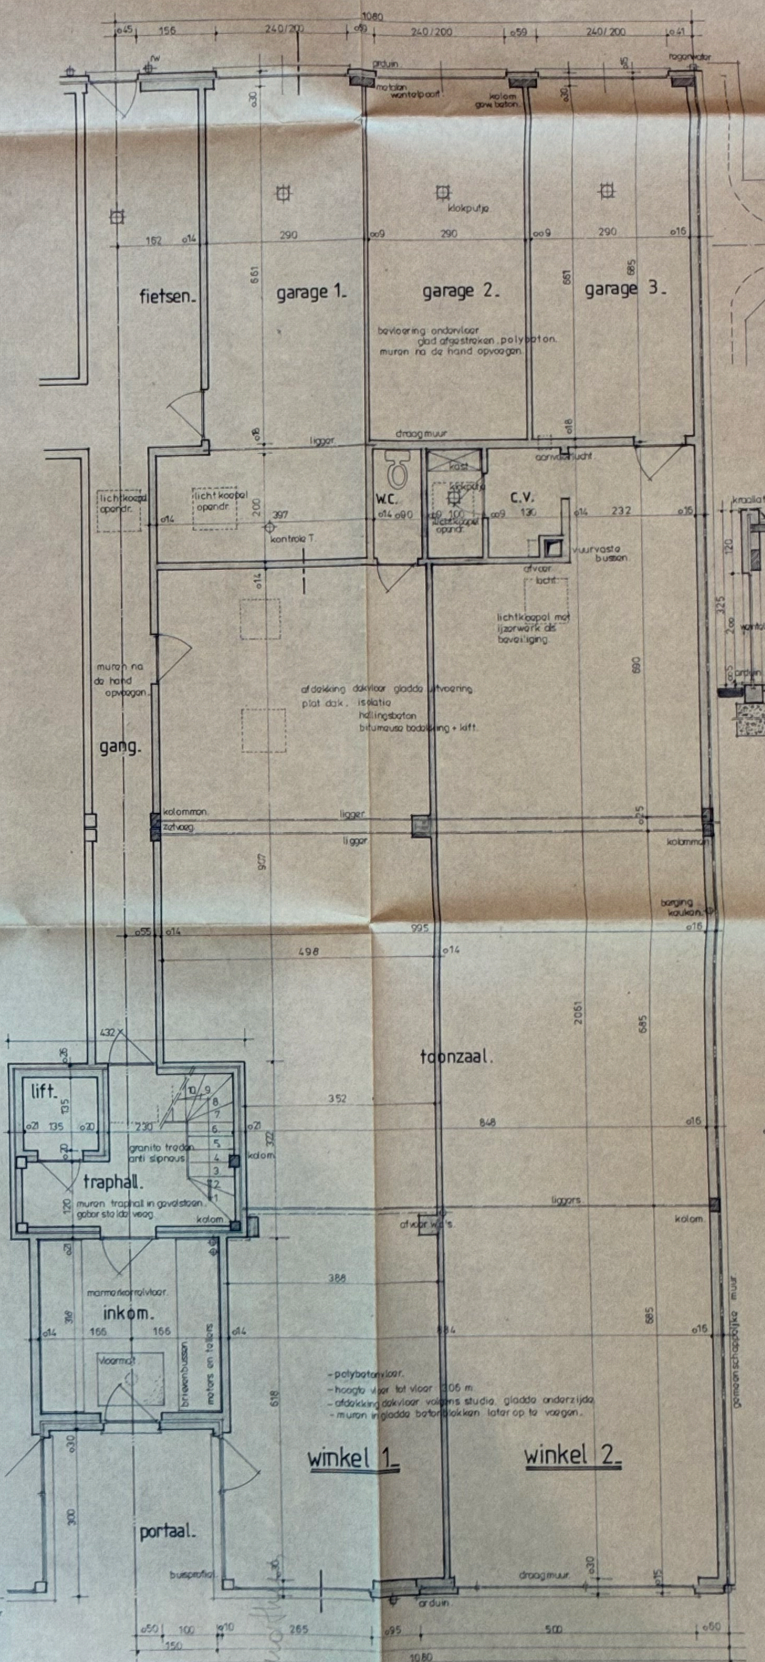

gelijkvloers.