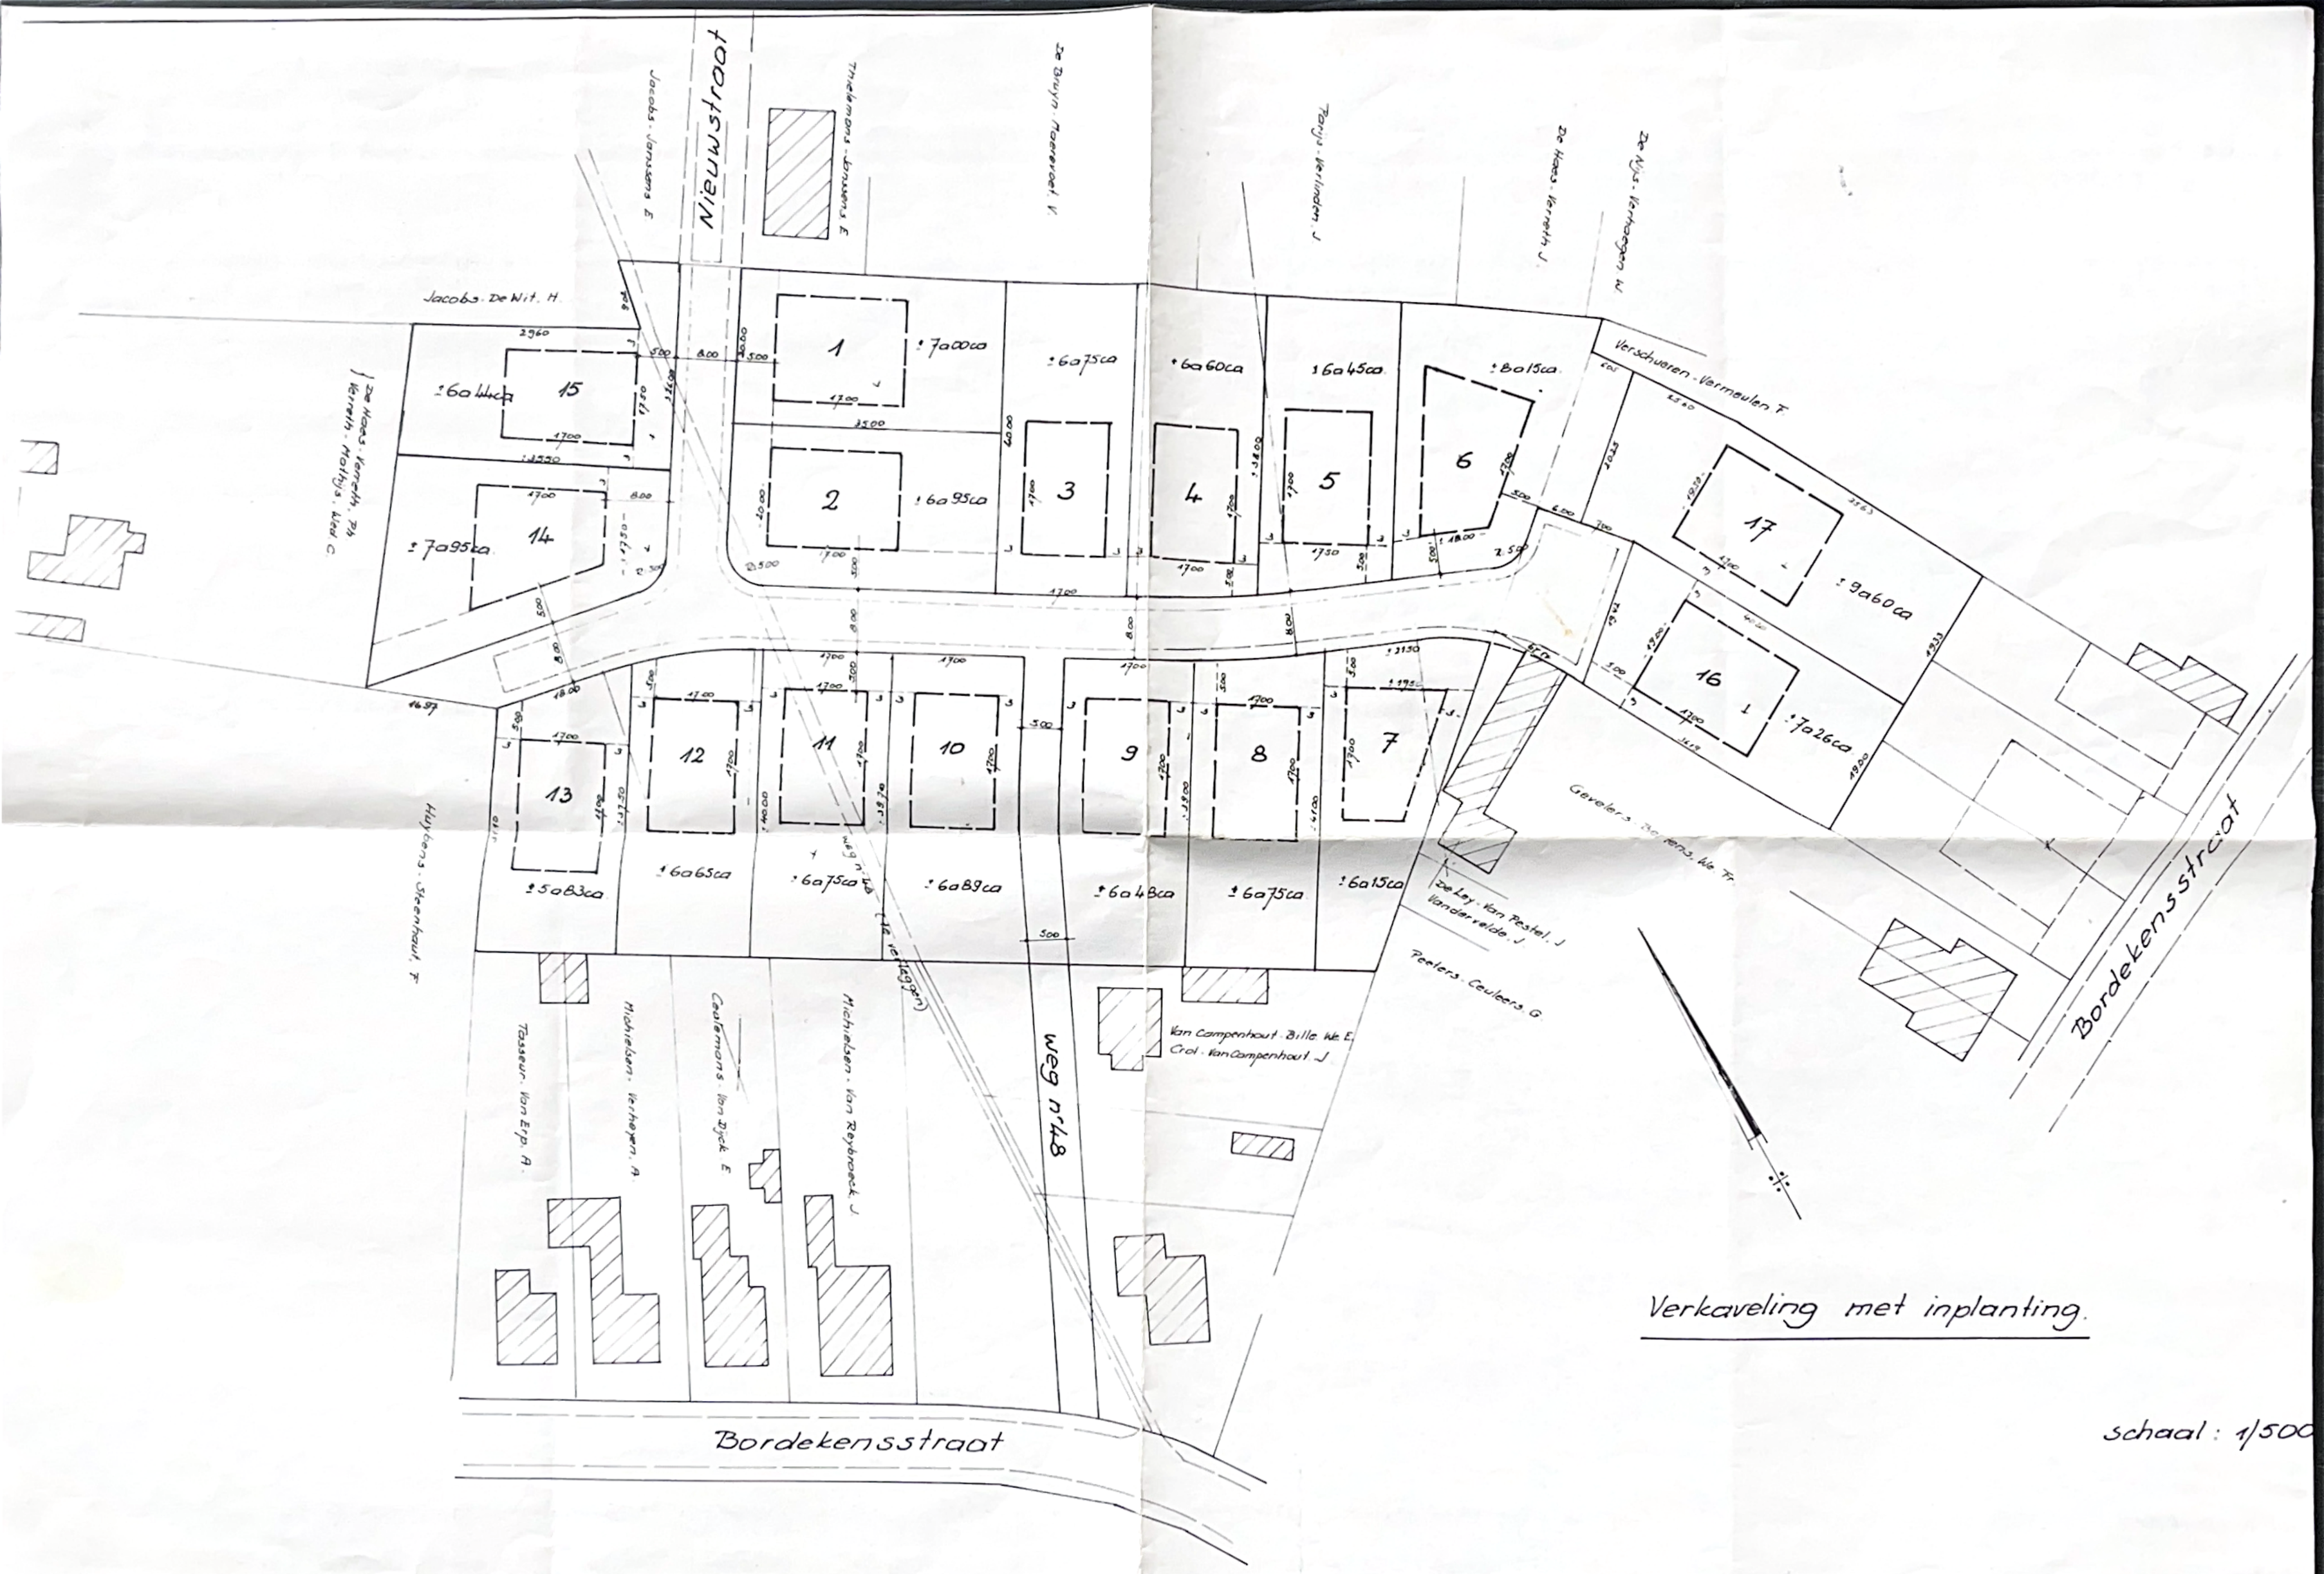

Verkaveling met inplanting.

schaal : 1/500