
STAD DIESTE


1ste afdeling, sectie A, nr. 1376/g.

Bij de administratie van de Opmetingen & Waarderingen werd het plan in de database van de afbakeningsplannen gecodeerd met volgend referentienummer: xxxxx/xxxxx


Grondplan gelijkvloers

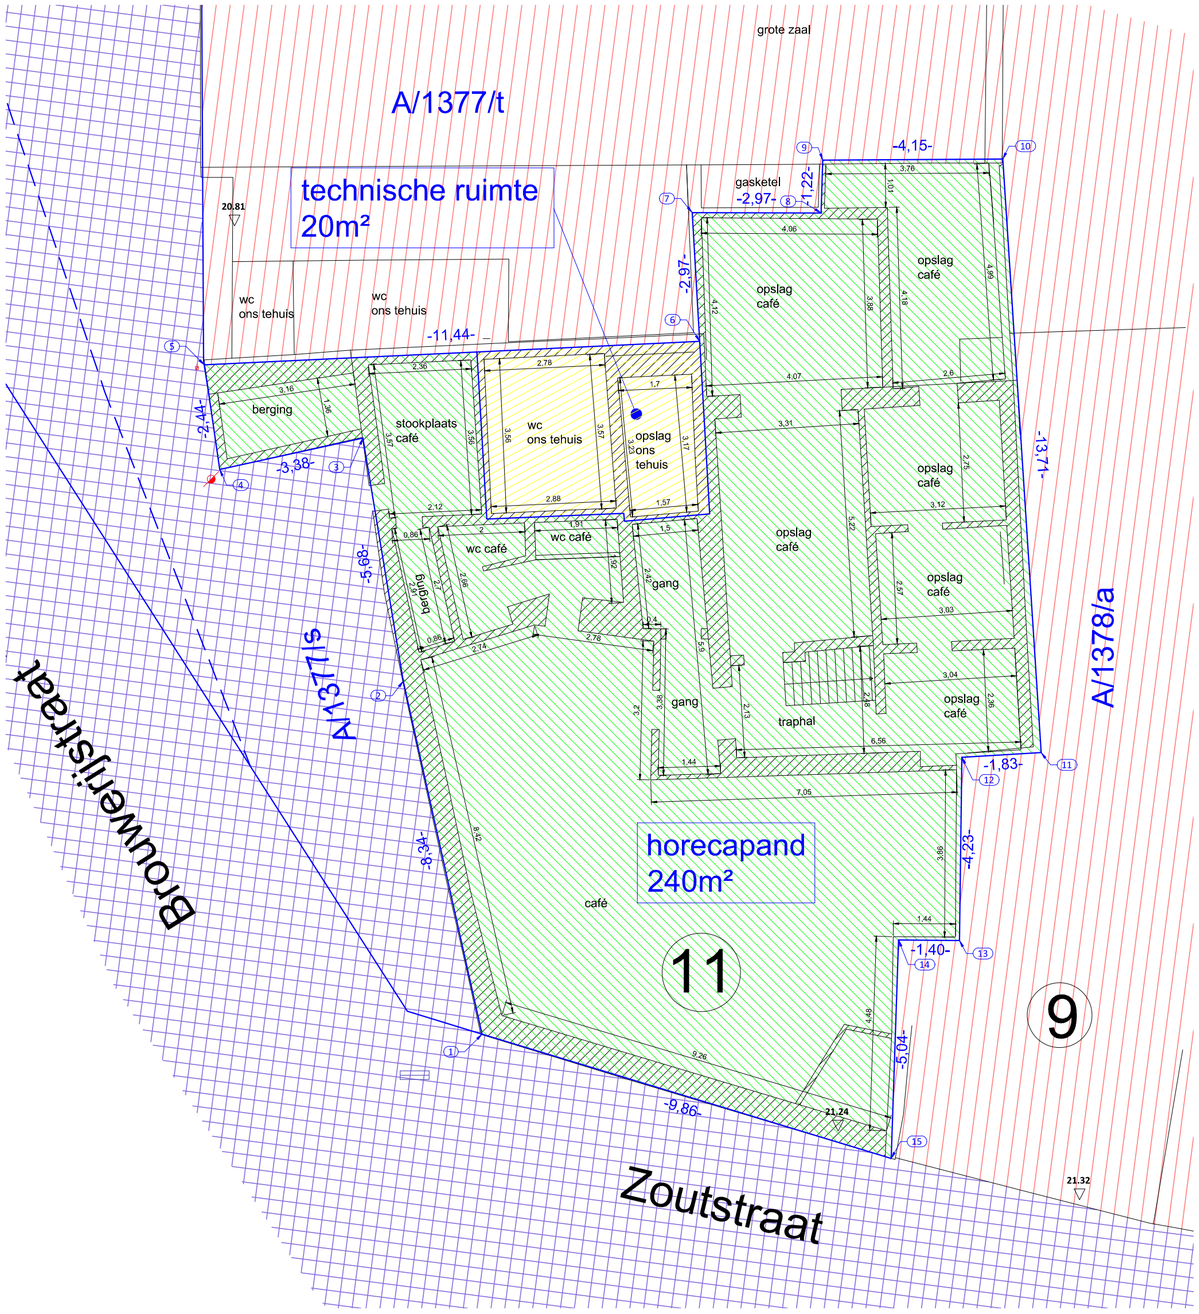


Grondplan 1ste verdieping

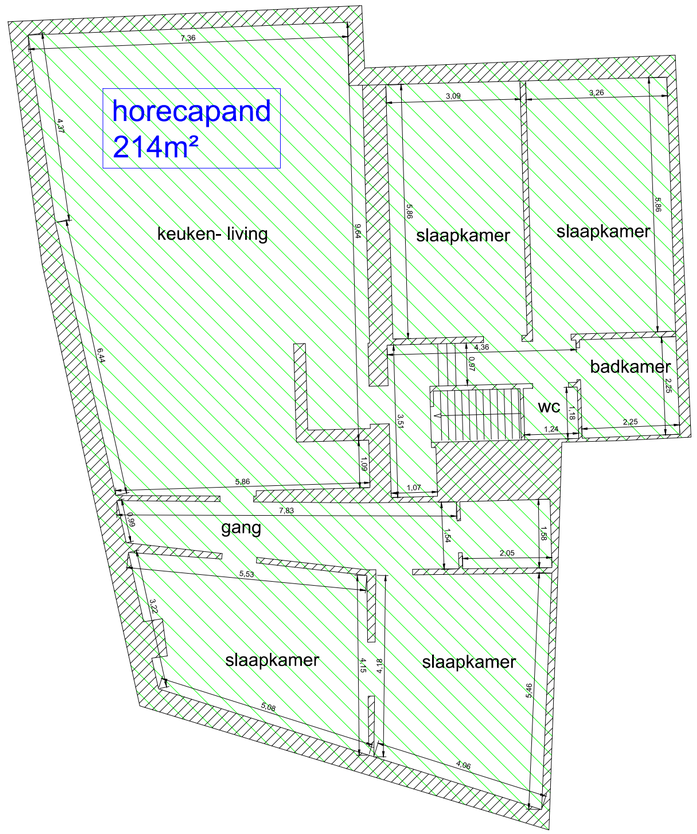

Grondplan tussenverdieping

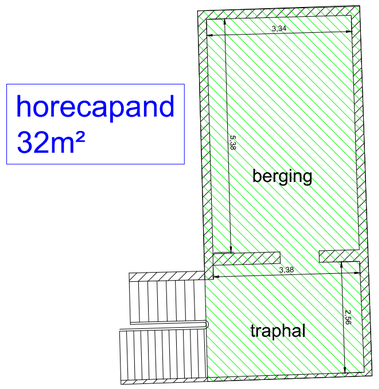


Situatieplan

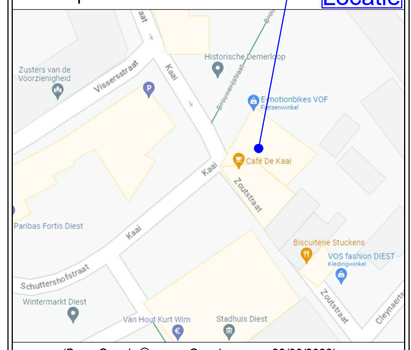

(Bron: Google ©2016 - Google maps - 22/06/2023)

Kadastraal uittreksel

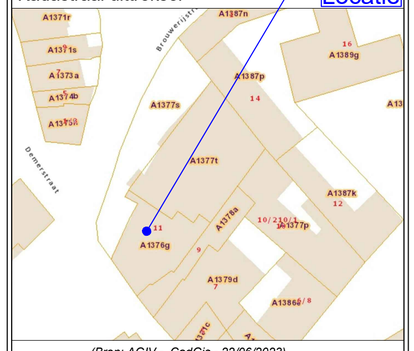

(Bron: AGIV - CadGis - 22/06/2023)

STUDIEBUREAU
Diestsestraat 175
3270 Scherpenheuvel
www.hosbur.be bureel@hosbur.be
tel. 013 77 21 37 BE0 811.505.364
HOSBUR BVBA
INGENIEURS LANDMETERS-EXPERTEN
ONTWERPERS STEDENBOUWKUNDIGEN

COÖRDINATENLIJST - LAMBERT 72			
Nr.	X	Y	AARD
1	197832,046	186319,007	niet gemat.
2	197835,572	186326,565	niet gemat.
3	197838,255	186331,573	niet gemat.
4	197835,196	186333,015	niet gemat.
5	197836,383	186335,144	niet gemat.
6	197845,767	186328,605	niet gemat.
7	197847,440	186331,061	niet gemat.
8	197849,792	186329,242	niet gemat.
9	197850,565	186330,183	niet gemat.
10	197853,869	186327,672	niet gemat.
11	197846,225	186316,288	niet gemat.
12	197844,710	186317,317	niet gemat.
13	197842,088	186314,002	niet gemat.
14	197840,986	186314,869	niet gemat.
15	197837,777	186310,980	niet gemat.

Schaal: 1/100