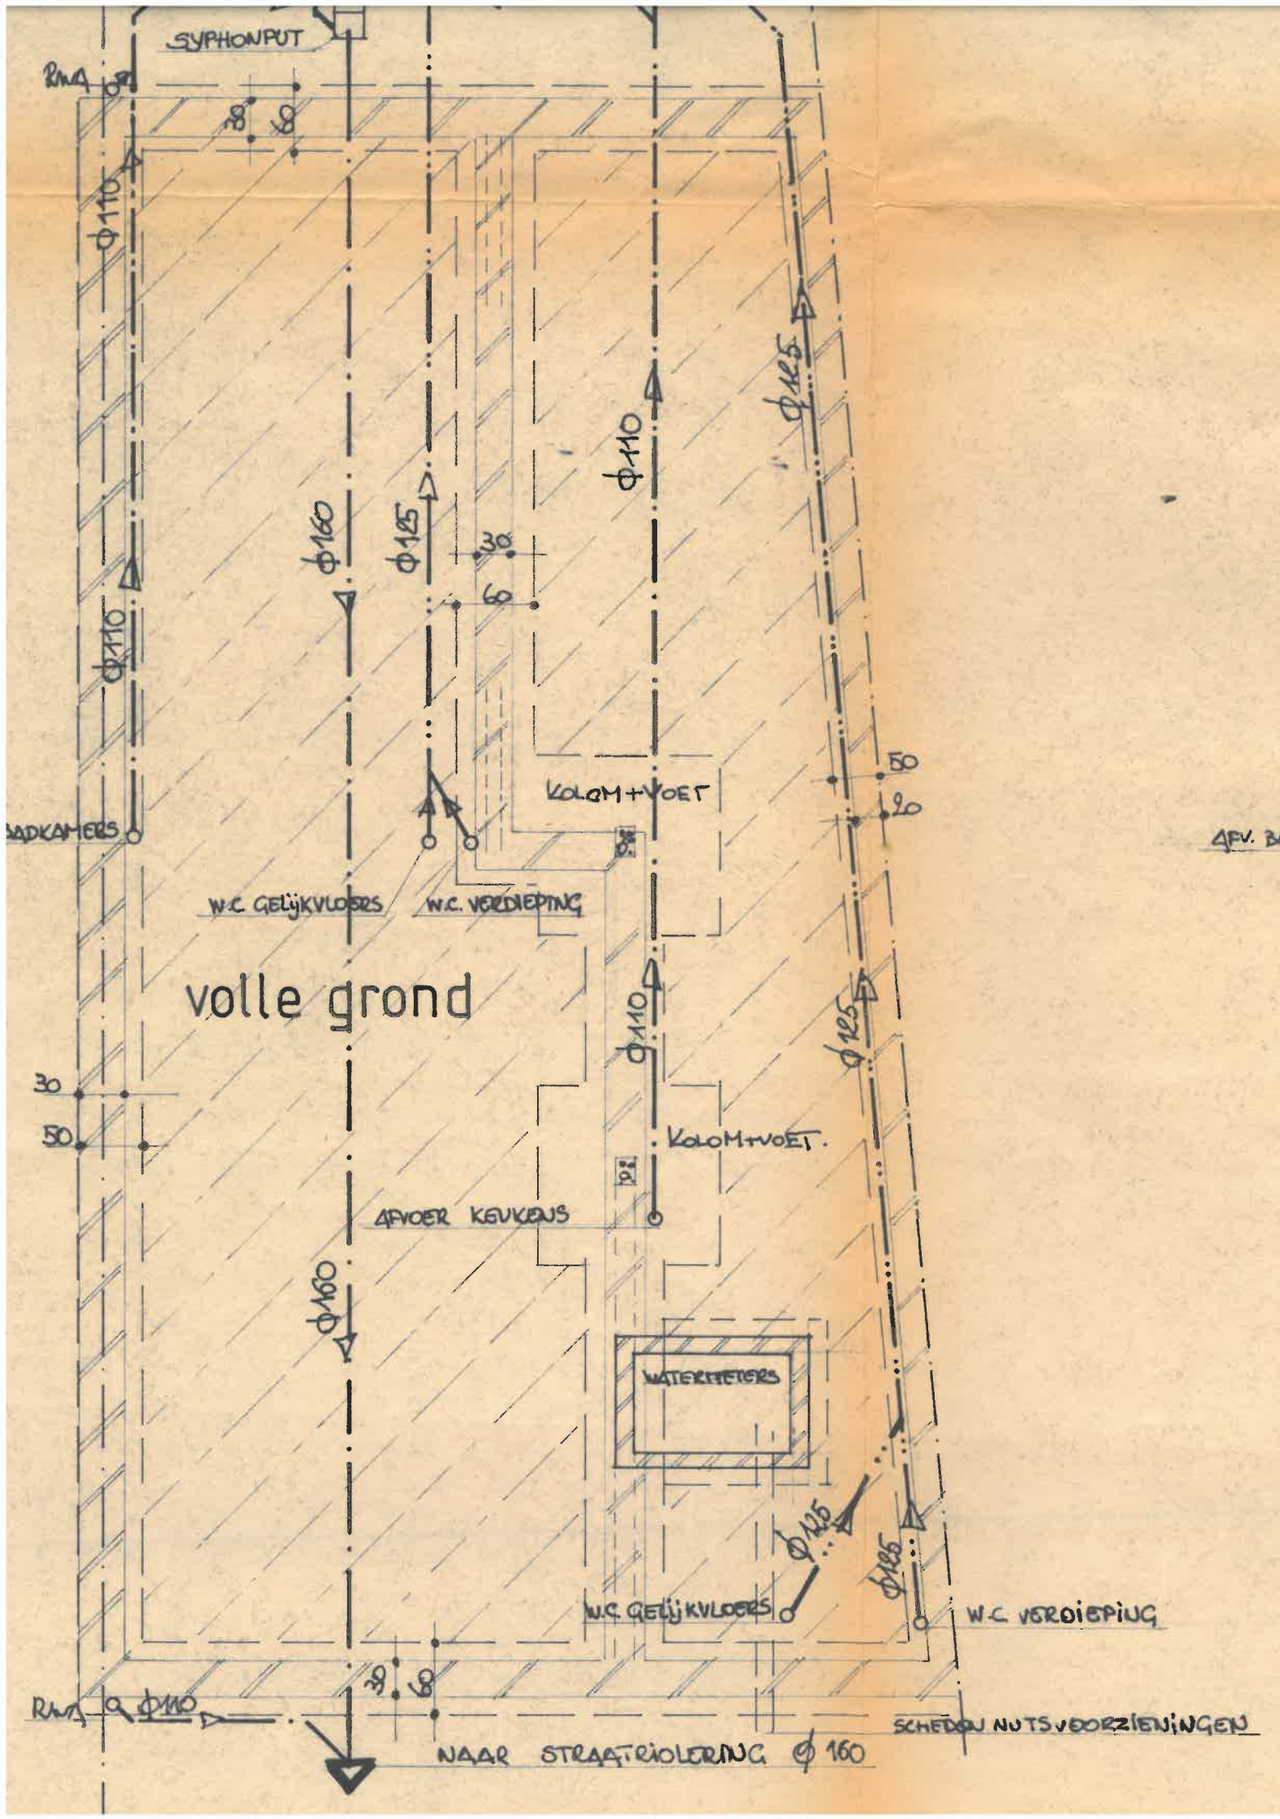
SYPHONPUT
RWA
BADKAMERS
W.C. GELIJKVLOERS
W.C. VERDIEPING
KOLOM+VOET
volle grond
KOLOM+VOET.
AFVOER KEUKENS
WATERMETERS
W.C. GELIJKVLOERS
W.C. VERDIEPING
RWA
NAAR STRAATRIOLERING Ø 160
SCHEIDEN NUTSVOORZIENINGEN

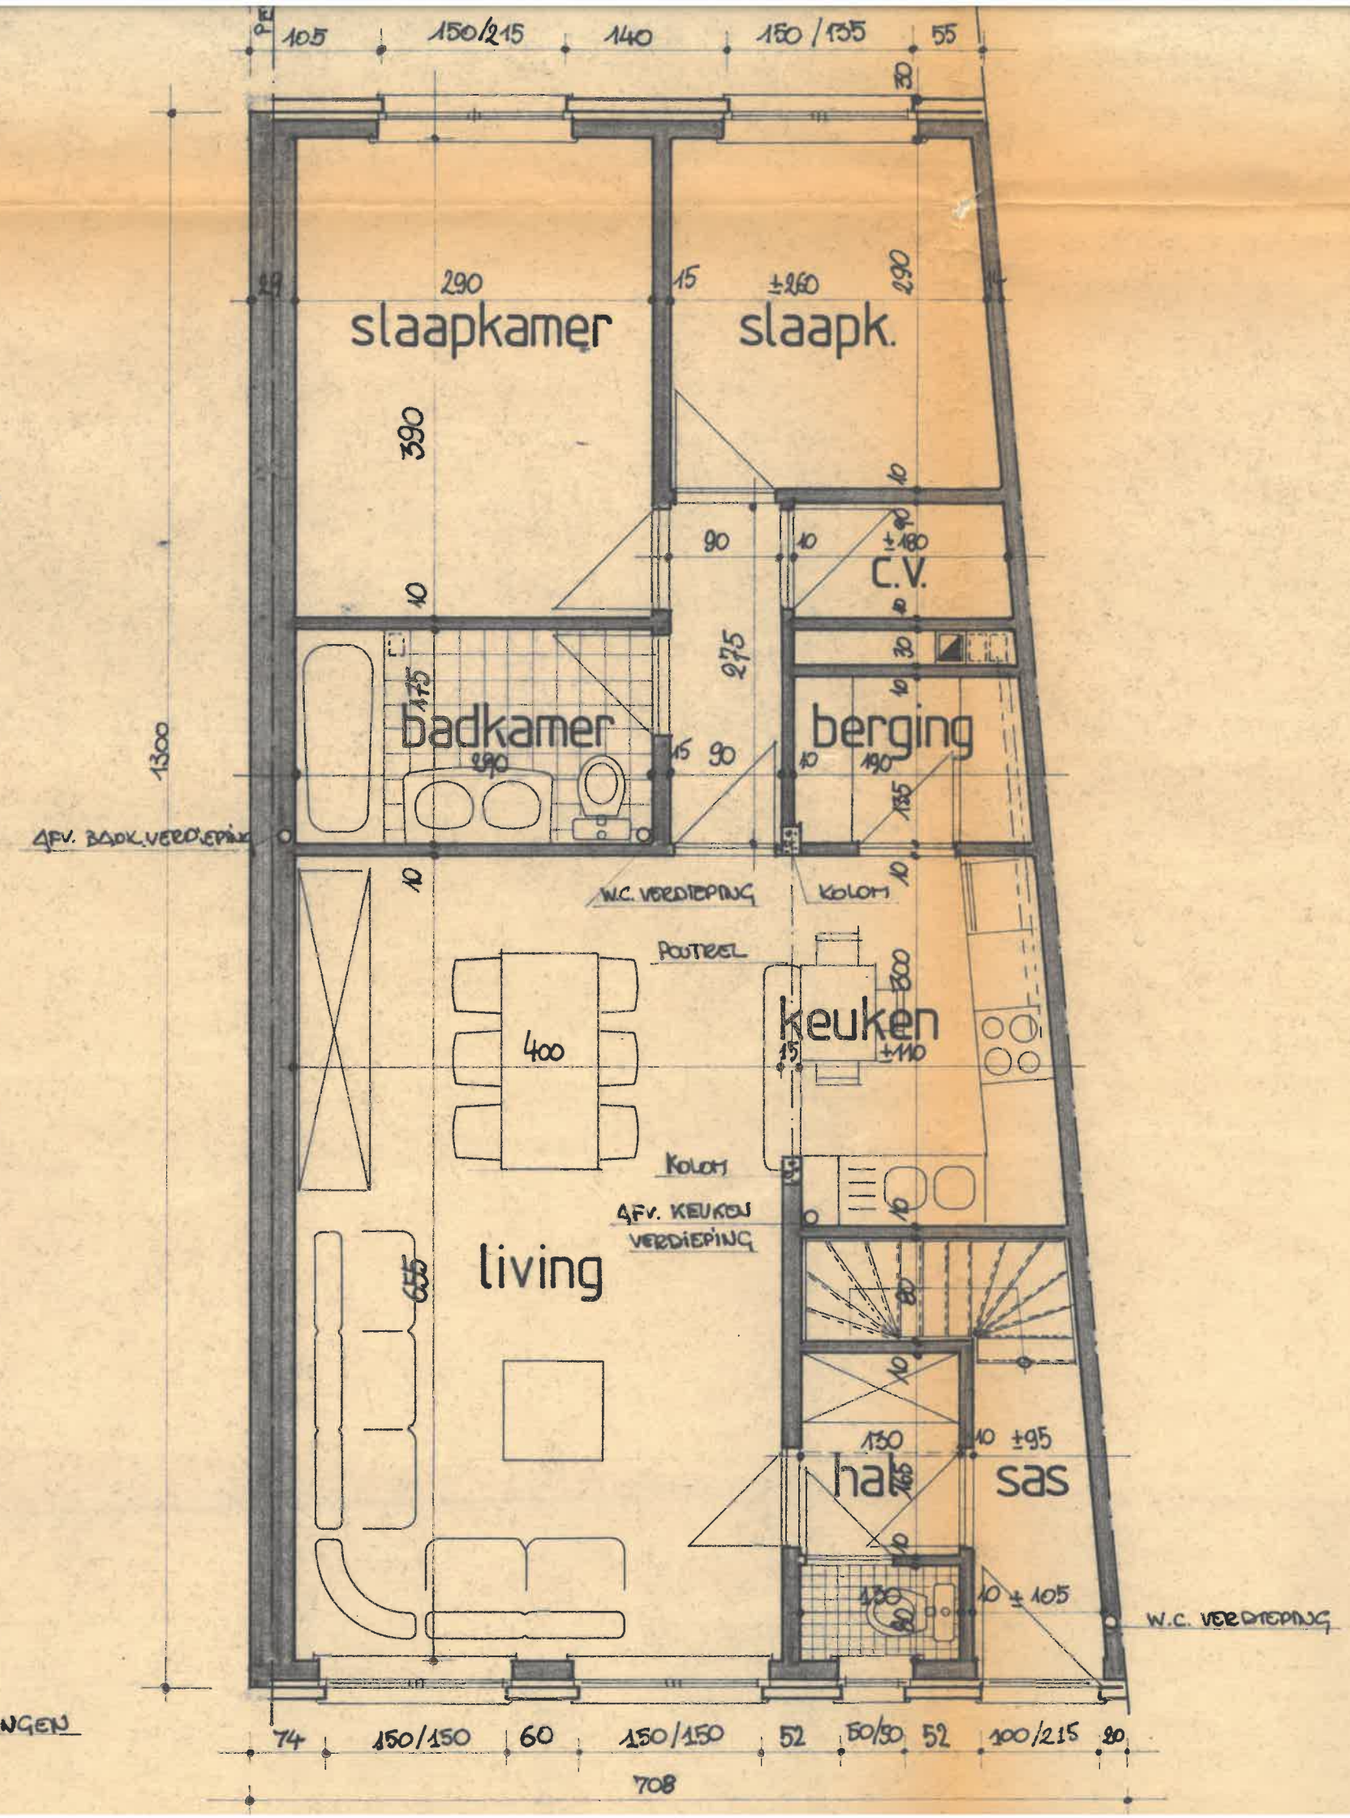
slaapkamer
slaapk.
C.V.
badkamer
berging
AFV. BADK. VERDIEPING
W.C. VERDIEPING
KOLOM
POUTREL
keuken
KOLOM
AFV. KEUKEN VERDIEPING
living
hal
sas
W.C. VERDIEPING