

Voor eensluidend akkoord met grens OD (P-J-K-L-O),


Dimitri Melkebeke (Authentication)

Digitaal ondertekend door Dimitri Melkebeke (Authentication) Datum: 2022.04.01 09:39:43 +02'00'

Agentschap Wegen en Verkeer Oost-Vlaanderen
Melkebeke Dimitri
Landmeter-Expert KAD16007
Koningin Maria Hendrikaplein 70 bus 81
9000 Gent."



Schaal: 1/250

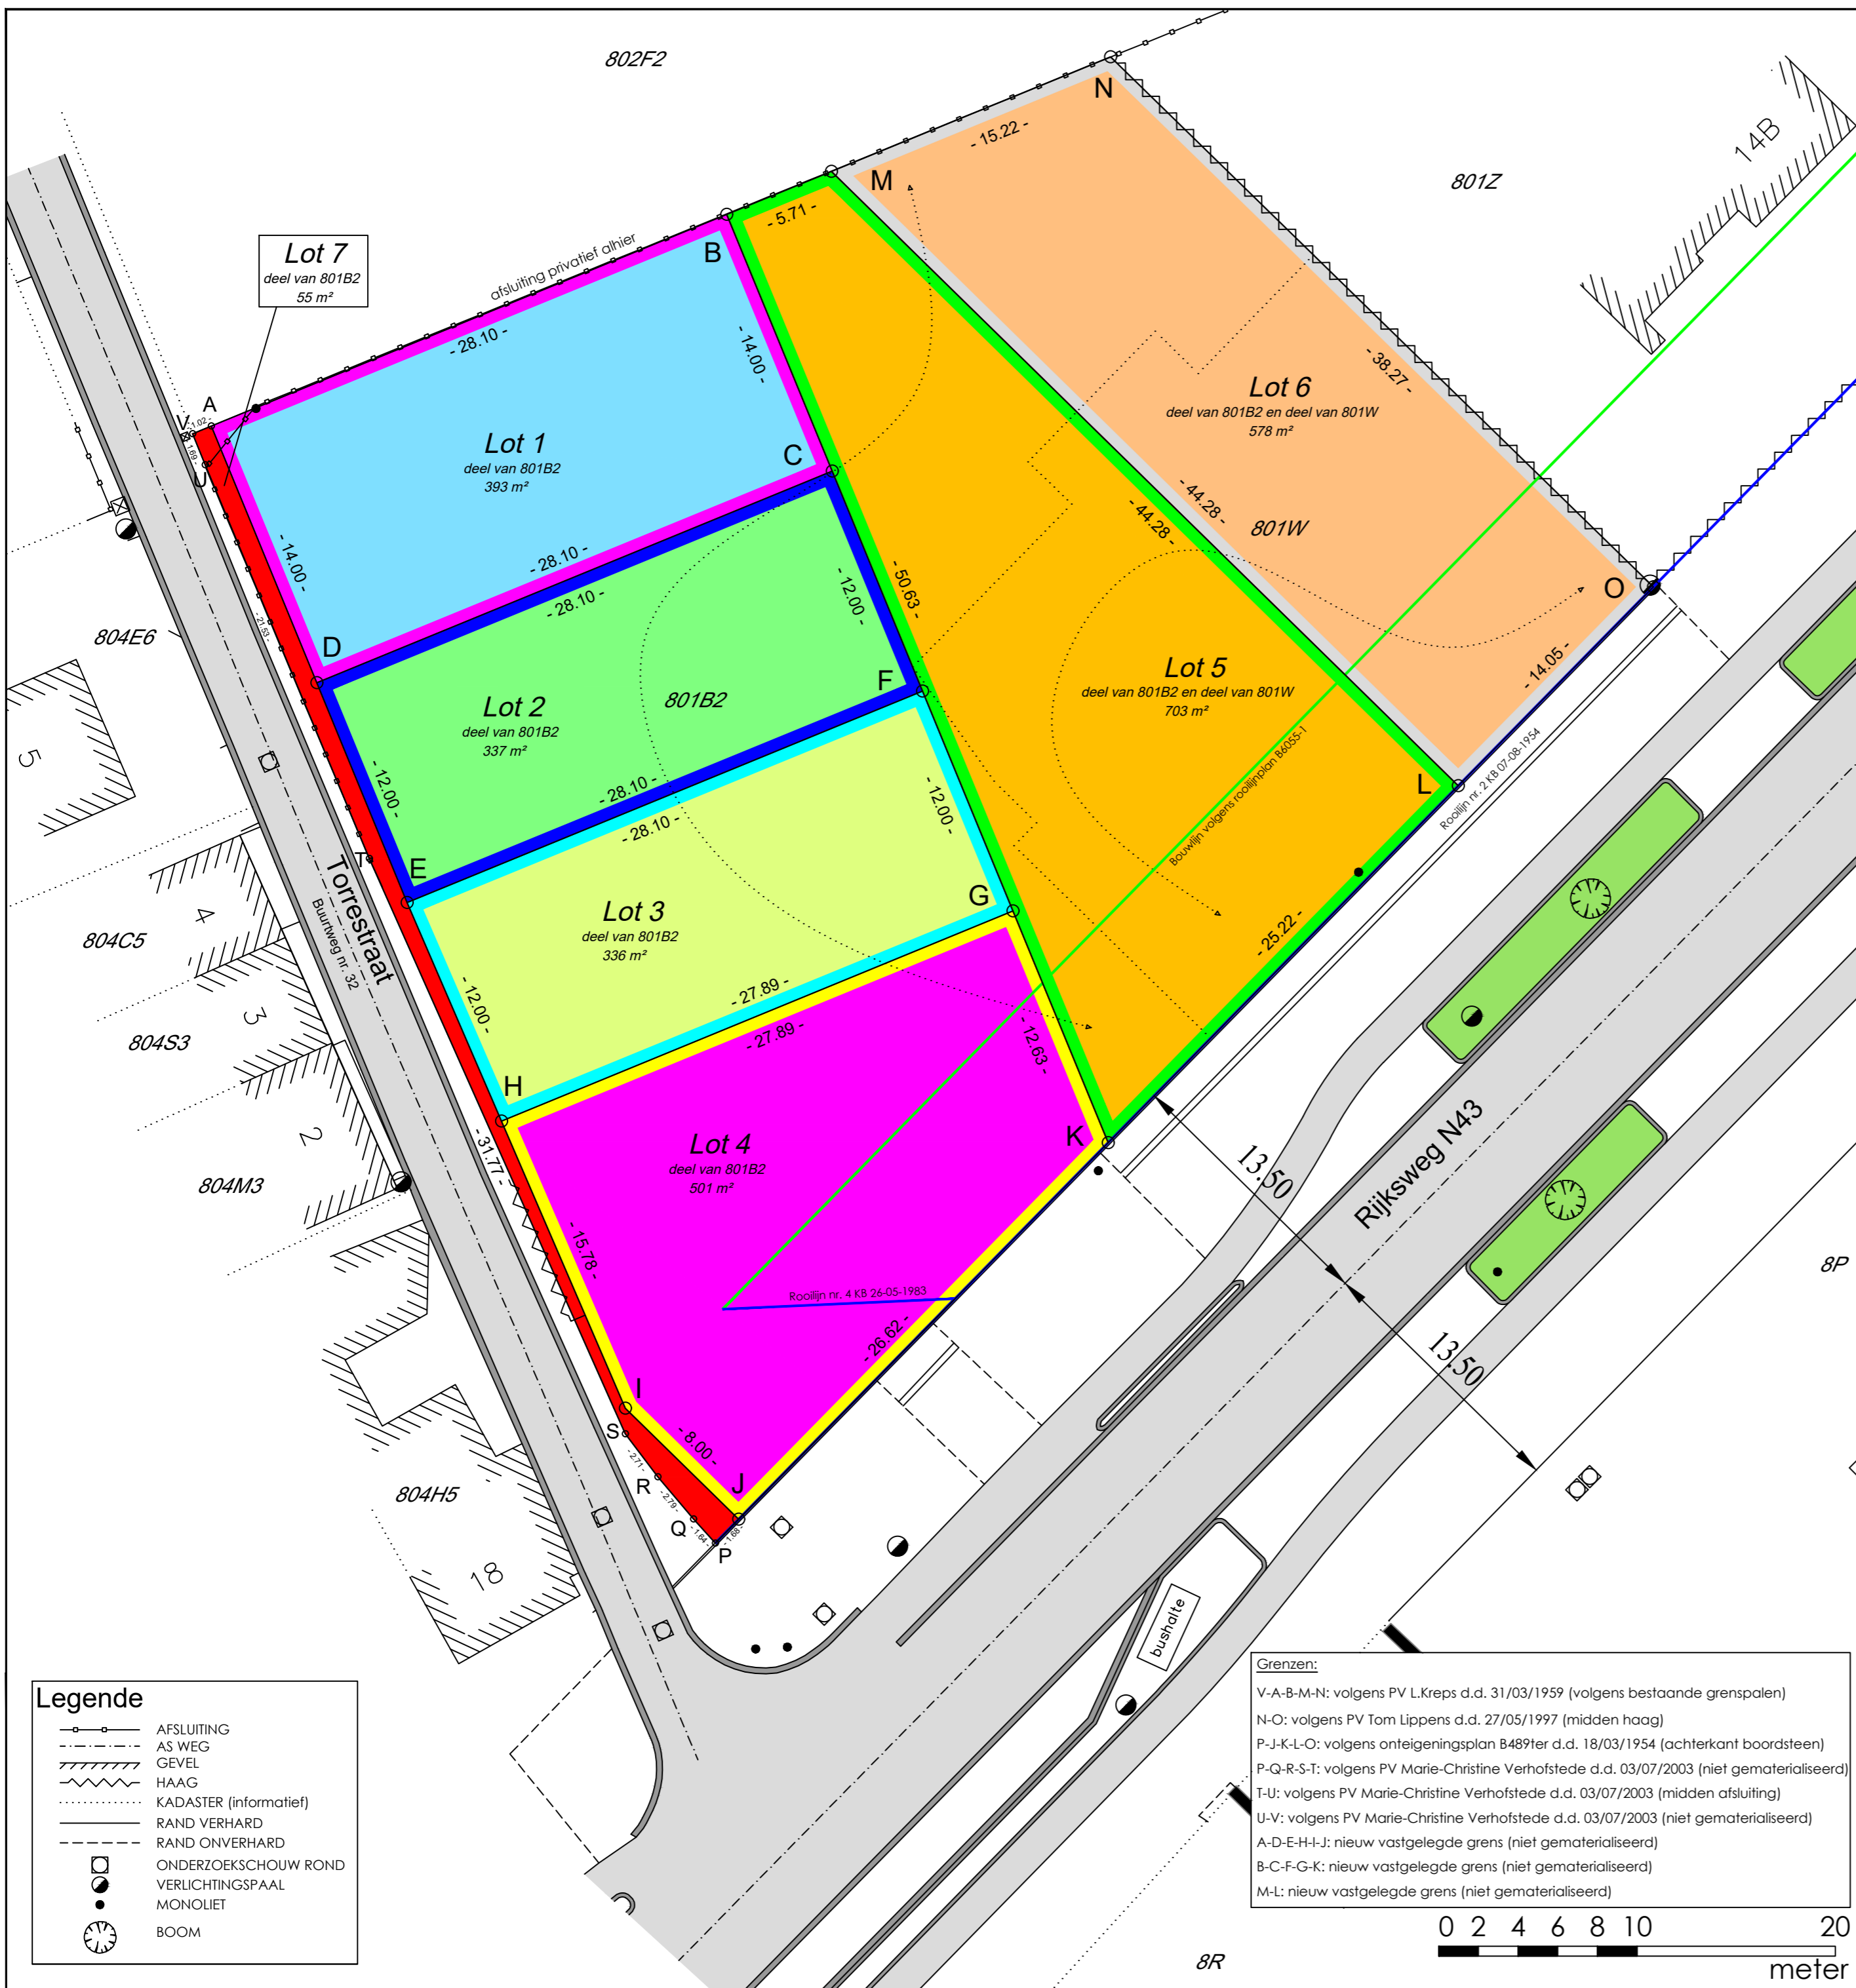

PV van Opmeting

Op 7 augustus 2021 is ondergetekende Joris Demuytere, Landmeter-Expert, beëdigd door de Rechtbank van Eerste Aanleg te Gent en ingeschreven op het Tableau van de Federale Raden van Landmeters-Experten onder het nummer LAN/161688, overgegaan tot het opmeten van volgende eigendom:

-Kadastraal gekend als zijnde **Zulte, 3de afdeling, sectie A, nrs. 801B2 en 801W**
-Gelegen te Zulte, Rijksweg 14A-16.

Oppervlakte volgens meting: Lot 1 : 393 m² (deel van 801B2, volgens de punten A-B-C-D)
Lot 2 : 337 m² (deel van 801B2, volgens de punten C-D-E-F)
Lot 3 : 336 m² (deel van 801B2, volgens de punten E-F-G-H)
Lot 4 : 501 m² (deel van 801B2, volgens de punten G-H-I-J-K)
Lot 5 : 703 m² (deel van 801B2 en 801W, volgens de punten B-K-L-M)
Lot 6 : 578 m² (deel van 801B2 en 801W, volgens de punten L-M-N-O)
Lot 7 : 55 m² (deel van 801B2, volgens de punten A-D-E-H-I-J-P-Q-R-S-T-U-V)

Voor de grensbepaling zijn volgende documenten en terreinkenmerken gebruikt:

- Bestaande toestand Demuytere Joris
- Atlas der Buurtwegen
- Atlas der Waterlopen
- Onteigeningsplan B489ter d.d. 18/03/1954
- PV L.Kreps d.d. 31/03/1959
- Rooilijnplan B/6055 KB d.d. 26/05/1983
- PV Tom Lippens d.d. 27/05/1997 (44037-172)
- PV Marie-Christine Verhofstede d.d. 03/07/2003 (44037-10039)

Referentienummer: 44037-10409
Hoekpunten niet gematerialiseerd, tenzij anders vermeld



Coördinaten der grenspunten (Lambert 72-coördinaten)

PUNT	X	Y	Beschrijving	PUNT	X	Y	Beschrijving
A	89073.29	183791.13	Niet gematerialiseerd	L	89136.18	183772.98	Niet gematerialiseerd
B	89099.28	183801.81	Niet gematerialiseerd	M	89104.57	183803.98	Niet gematerialiseerd
C	89104.60	183788.86	Niet gematerialiseerd	N	89118.65	183809.76	Niet gematerialiseerd
D	89078.61	183778.18	Niet gematerialiseerd	O	89146.02	183783.01	Niet gematerialiseerd
E	89083.17	183767.08	Niet gematerialiseerd	P	89098.71	183734.77	Niet gematerialiseerd
F	89109.16	183777.76	Niet gematerialiseerd	Q	89097.61	183735.98	Niet gematerialiseerd
G	89113.72	183766.66	Niet gematerialiseerd	R	89095.81	183738.11	Niet gematerialiseerd
H	89087.92	183756.06	Niet gematerialiseerd	S	89094.17	183740.27	Niet gematerialiseerd
I	89094.17	183741.57	Niet gematerialiseerd	T	89081.26	183769.30	Niet gematerialiseerd
J	89099.89	183735.97	Niet gematerialiseerd	U	89072.98	183789.18	Niet gematerialiseerd
K	89118.52	183754.97	Niet gematerialiseerd	V	89072.35	183790.74	Niet gematerialiseerd

Legende

- AFSLUITING
- - - AS WEG
- /// GEVEL
- ~ HAAG
- ... KADASTER (informatief)
- RAND VERHARD
- - - RAND ONVERHARD
- ONDERZOEKSCHOUW ROND
- VERLICHTINGSPAAL
- MONOLIET
- ⊙ BOOM

Grenzen:

- V-A-B-M-N: volgens PV L.Kreps d.d. 31/03/1959 (volgens bestaande grenspalen)
- N-O: volgens PV Tom Lippens d.d. 27/05/1997 (midden haag)
- P-J-K-L-O: volgens onteigeningsplan B489ter d.d. 18/03/1954 (achterkant boordsteen)
- P-Q-R-S-T: volgens PV Marie-Christine Verhofstede d.d. 03/07/2003 (niet gematerialiseerd)
- T-U: volgens PV Marie-Christine Verhofstede d.d. 03/07/2003 (midden afsluiting)
- U-V: volgens PV Marie-Christine Verhofstede d.d. 03/07/2003 (niet gematerialiseerd)
- A-D-E-H-I-J: nieuw vastgelegde grens (niet gematerialiseerd)
- B-C-F-G-K: nieuw vastgelegde grens (niet gematerialiseerd)
- M-L: nieuw vastgelegde grens (niet gematerialiseerd)

