


WONING LOT 14
ZIJGEVEL RECHTS




WONING LOT 13
VOORGEVEL




WONING LOT 14
ACHTERGEVEL

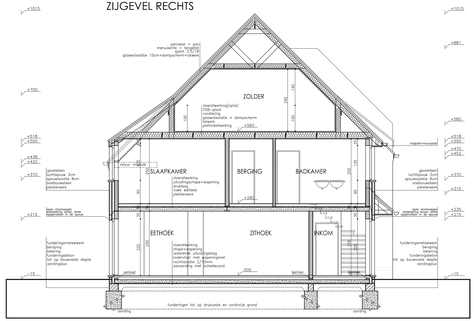

WONING LOT 13
DOORSNEDE AB

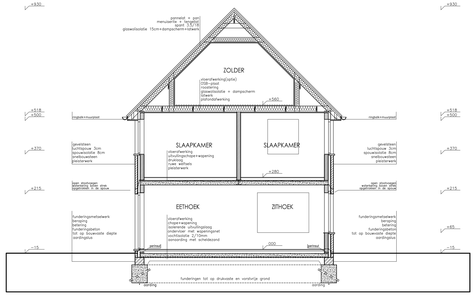


WONING LOT 14
DOORSNEDE CD

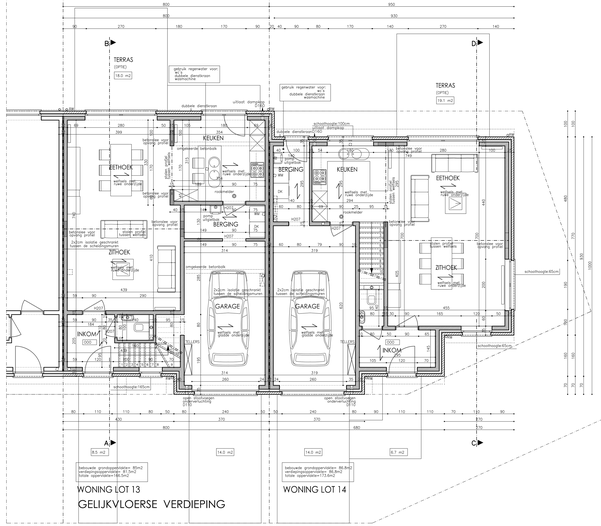


WONING LOT 13
GELIJKVLOERSE VERDIEPING

WONING LOT 14

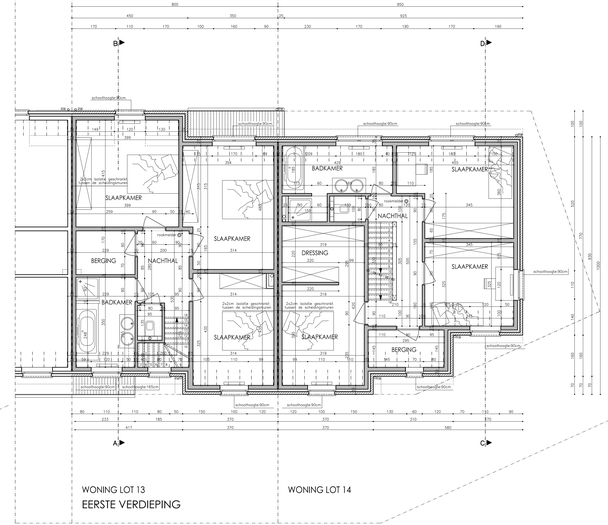


WONING LOT 13
EERSTE VERDIEPING

WONING LOT 14

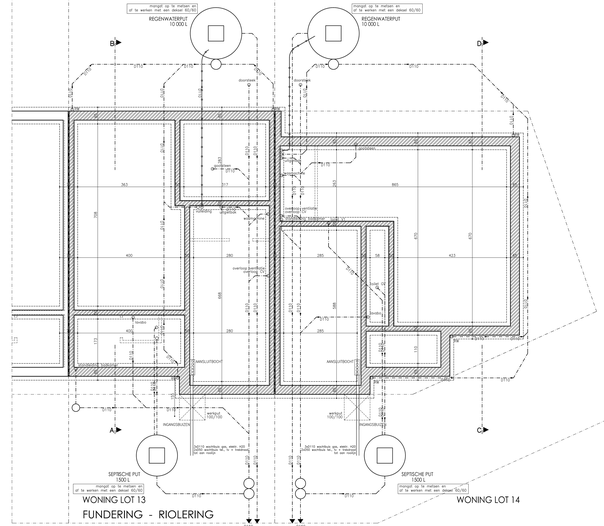


WONING LOT 13
FUNDERING - RIOLERING

WONING LOT 14

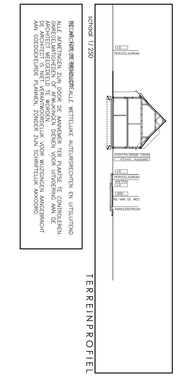

SCHAAL 1/250

TERREINPROFIEL

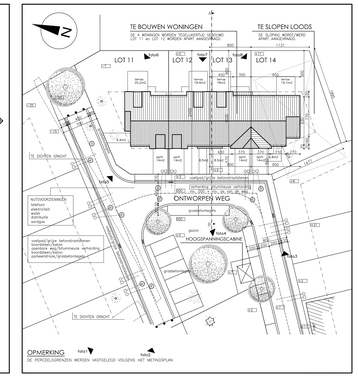

INPLANTING

schaal 1/250

BEREKENING HORIZONTALE DAKOPPERVLAKTE

WONING LOT 13 :	TOTAAL :	87.6 m2
WONING LOT 14 :	TOTAAL :	91.5 m2

FUNDERINGEN UIT TE ZETTEN OP BASIS VAN DE AFMETINGEN VAN HET GELIJKVLOERS

FUNDERINGEN TOT OP VORSTVRIJE EN BOUWVASTE DIEPTE

DEFINITIEF FUNDERINGSTYPE VAST TE LEGGEN NA GRONDSONDERING EN IN OVERLEG MET DE INGENIEUR STABILITEIT EN DE ARCHITECT

AANSLUITING DWA EN RWA VOLGENS VOORSCHRIFTEN VAN DE GEMEENTE.
NIVEAU EN LOCATIE RWA EN DWA TE BEPALEN BIJ DE START VAN DE WERKEN.

GESCHEIDEN RIOLERINGSSTELSEL
–RWA = REGENWATERAFVOER
–DWA = DROOGWEERSAFVOER

MINIMUM RIOLERINGSBUIZEN D110 EN D160
MINIMALE HELLING 10M/M

TOEZICHT- EN SPIJONPUTTEN OPTREKKEN MET DEKSEL TOT AANZETHOOGTE VAN PLINTGEVELMETSELWERK