

PLAM Architectuur  
 Guido Gezellestraat 3  
 8790 Waregem België  
 056/90 58 38  
 info@plam.be

**BOUWPLAATS**  
 Gentseweg 606  
 Sint-Eloois-Vijve #Site Country  
 Afd: 6 Sec: B Nmr: 24K

**PLANGEGEVENS**  
 Plannr. 1  
 Schaal 1:200  
 Datum 2/06/2022  
 Dossier 21'18

**Inplantingsplan Schetsontwerp**  
 Ontwerp  
 Zolder ombouwen tot extra kamers  
 05 Nieuwe toestand




PLAM Architectuur  
 Guido Gezellestraat 3  
 8790 Waregem België  
 056/90 58 38  
 info@plam.be


**BOUWPLAATS**  
 Gentseweg 606  
 Sint-Eloois-Vijve #Site Country  
 Afd: 6 Sec: B Nmr: 24K


**PLANGEGEVENS**  
 Plannr. 2  
 Schaal 1:50  
 Datum 2/06/2022  
 Dossier 21'18

**Verdieping 2 Schetsontwerp**  
 Ontwerp  
 Zolder ombouwen tot extra kamers  
 05 Nieuwe toestand




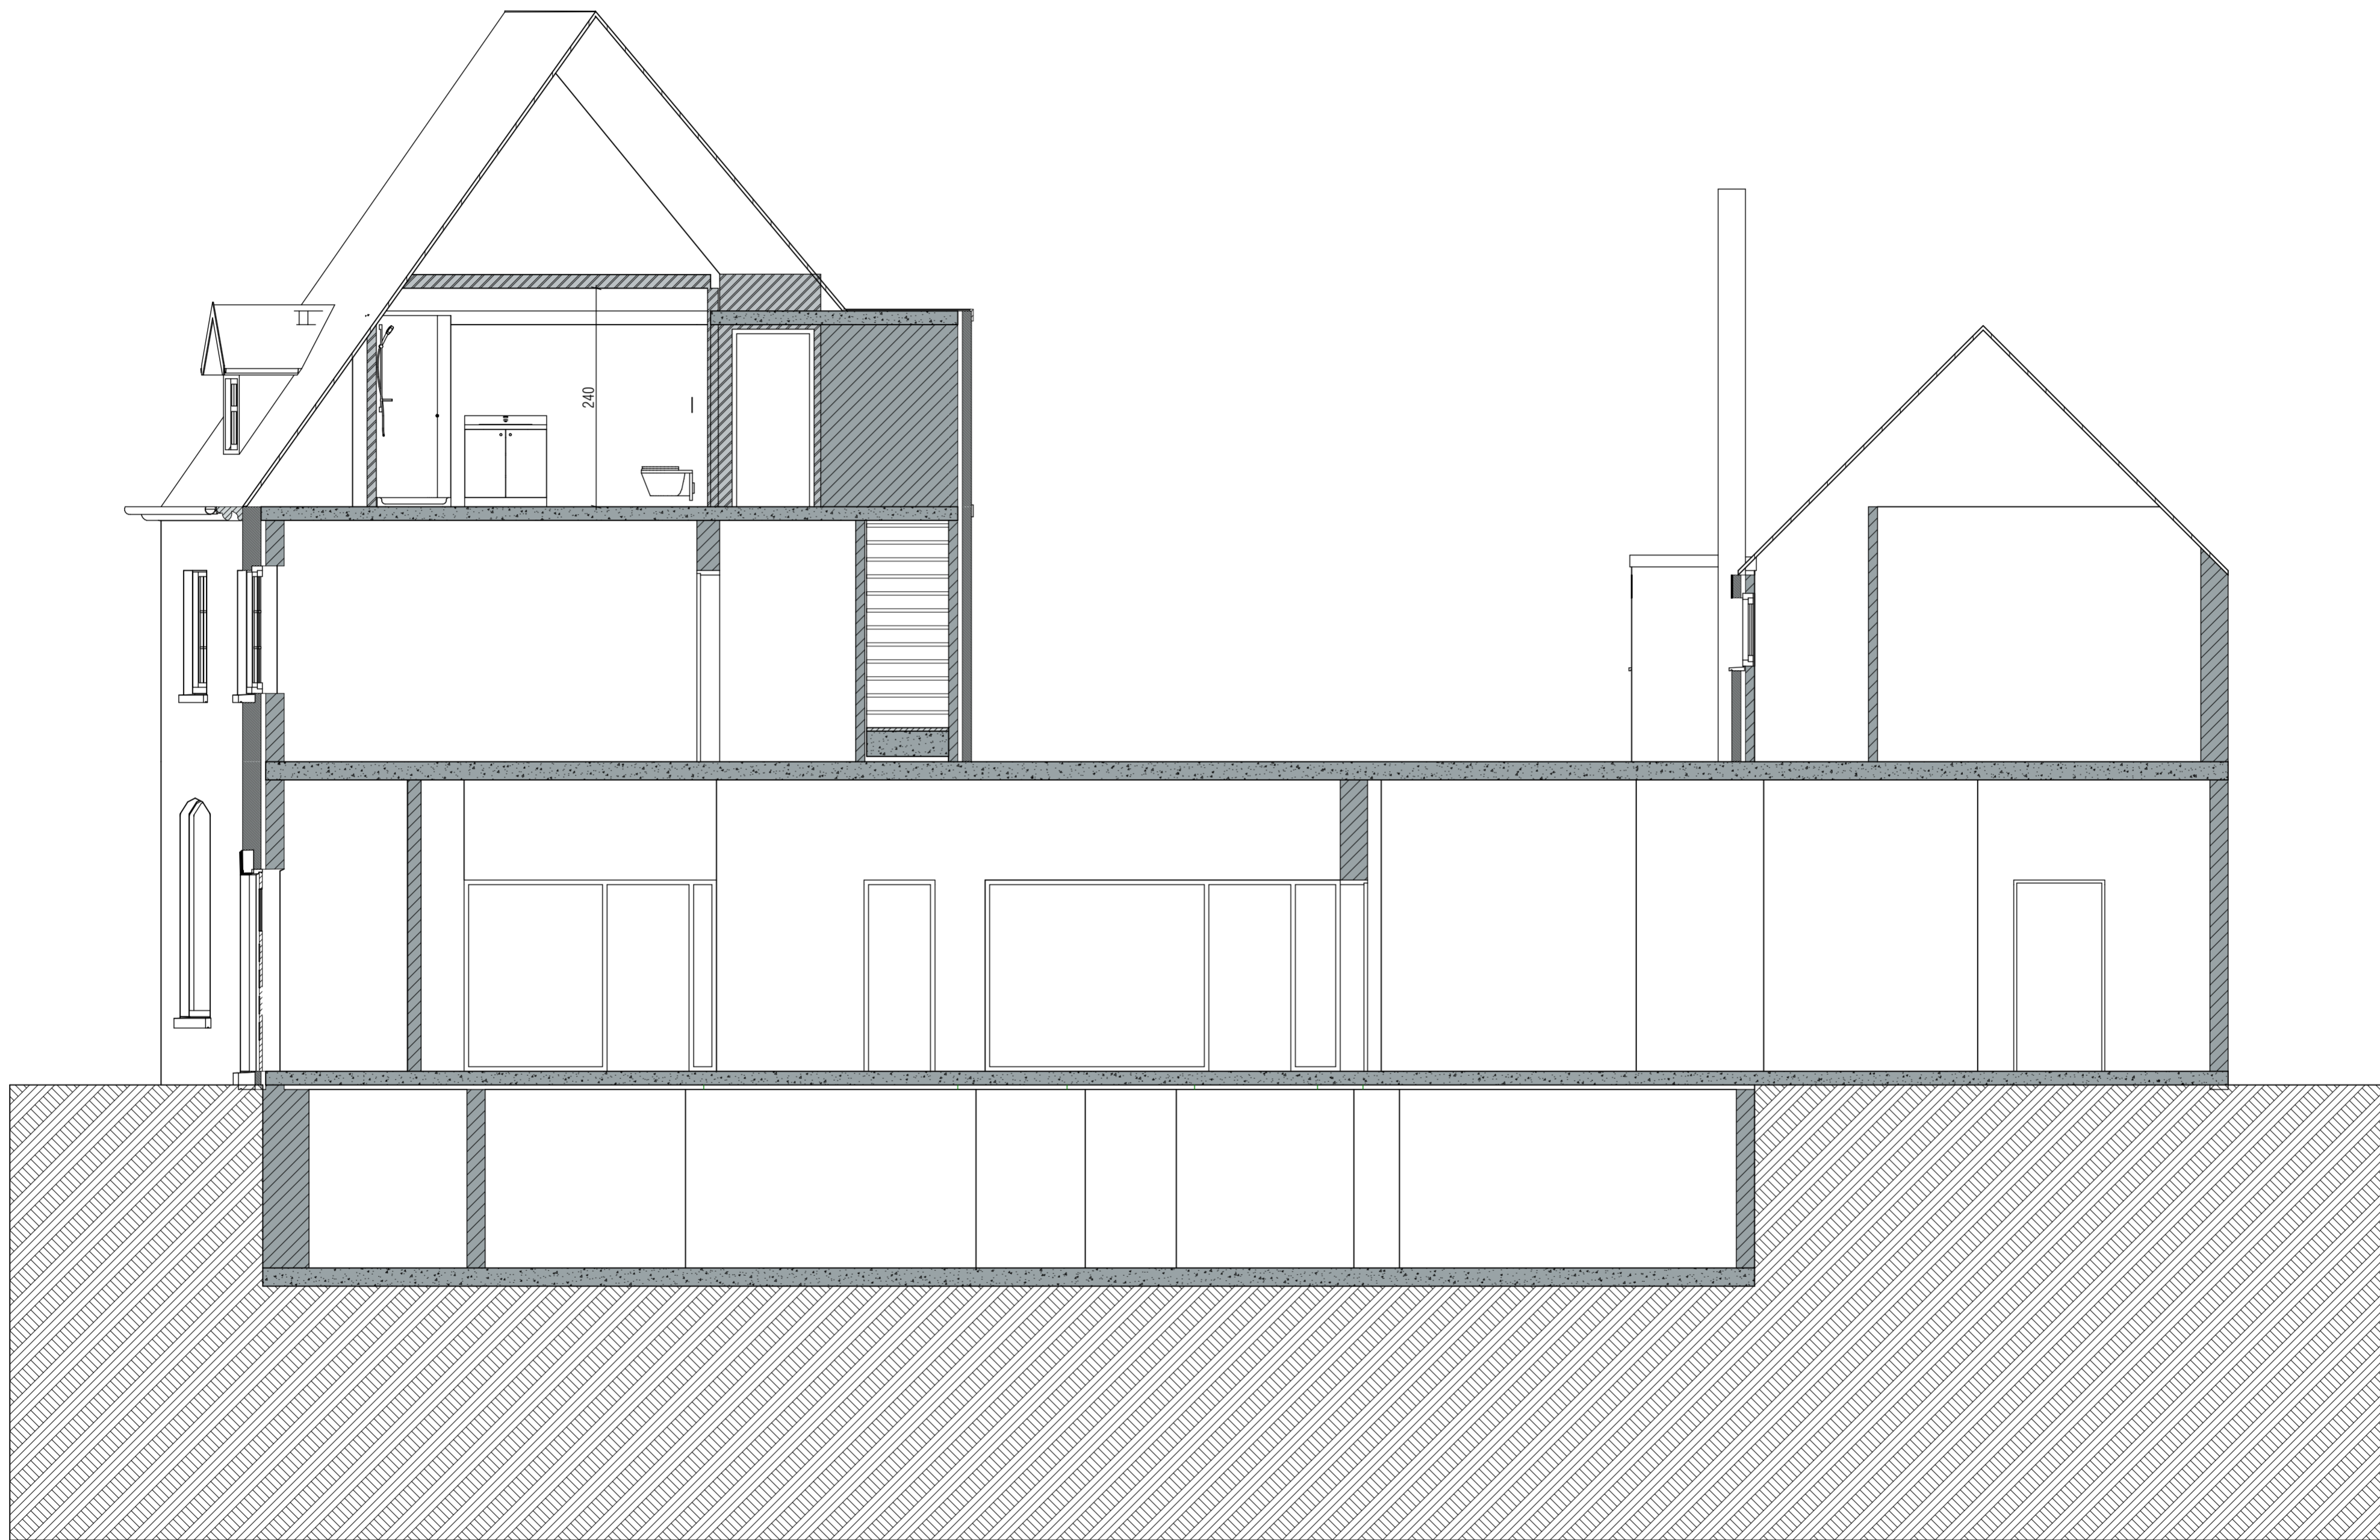
	PLAM Architectuur Guido Gezellestraat 3 8790 Waregem België 056/90 58 38 info@plam.be	<b>BOUWPLAATS</b> Gentseweg 606 Sint-Eloois-Vijve #Site Country Afd: 6 Sec: B Nmr: 24K	<b>PLANGEGEVENS</b> Plannr. 3 Schaal 1:50 Datum 2/06/2022 Dossier 21'18	<b>Voorgevel Schetsontwerp</b> Ontwerp Zolder ombouwen tot extra kamers 05 Nieuwe toestand

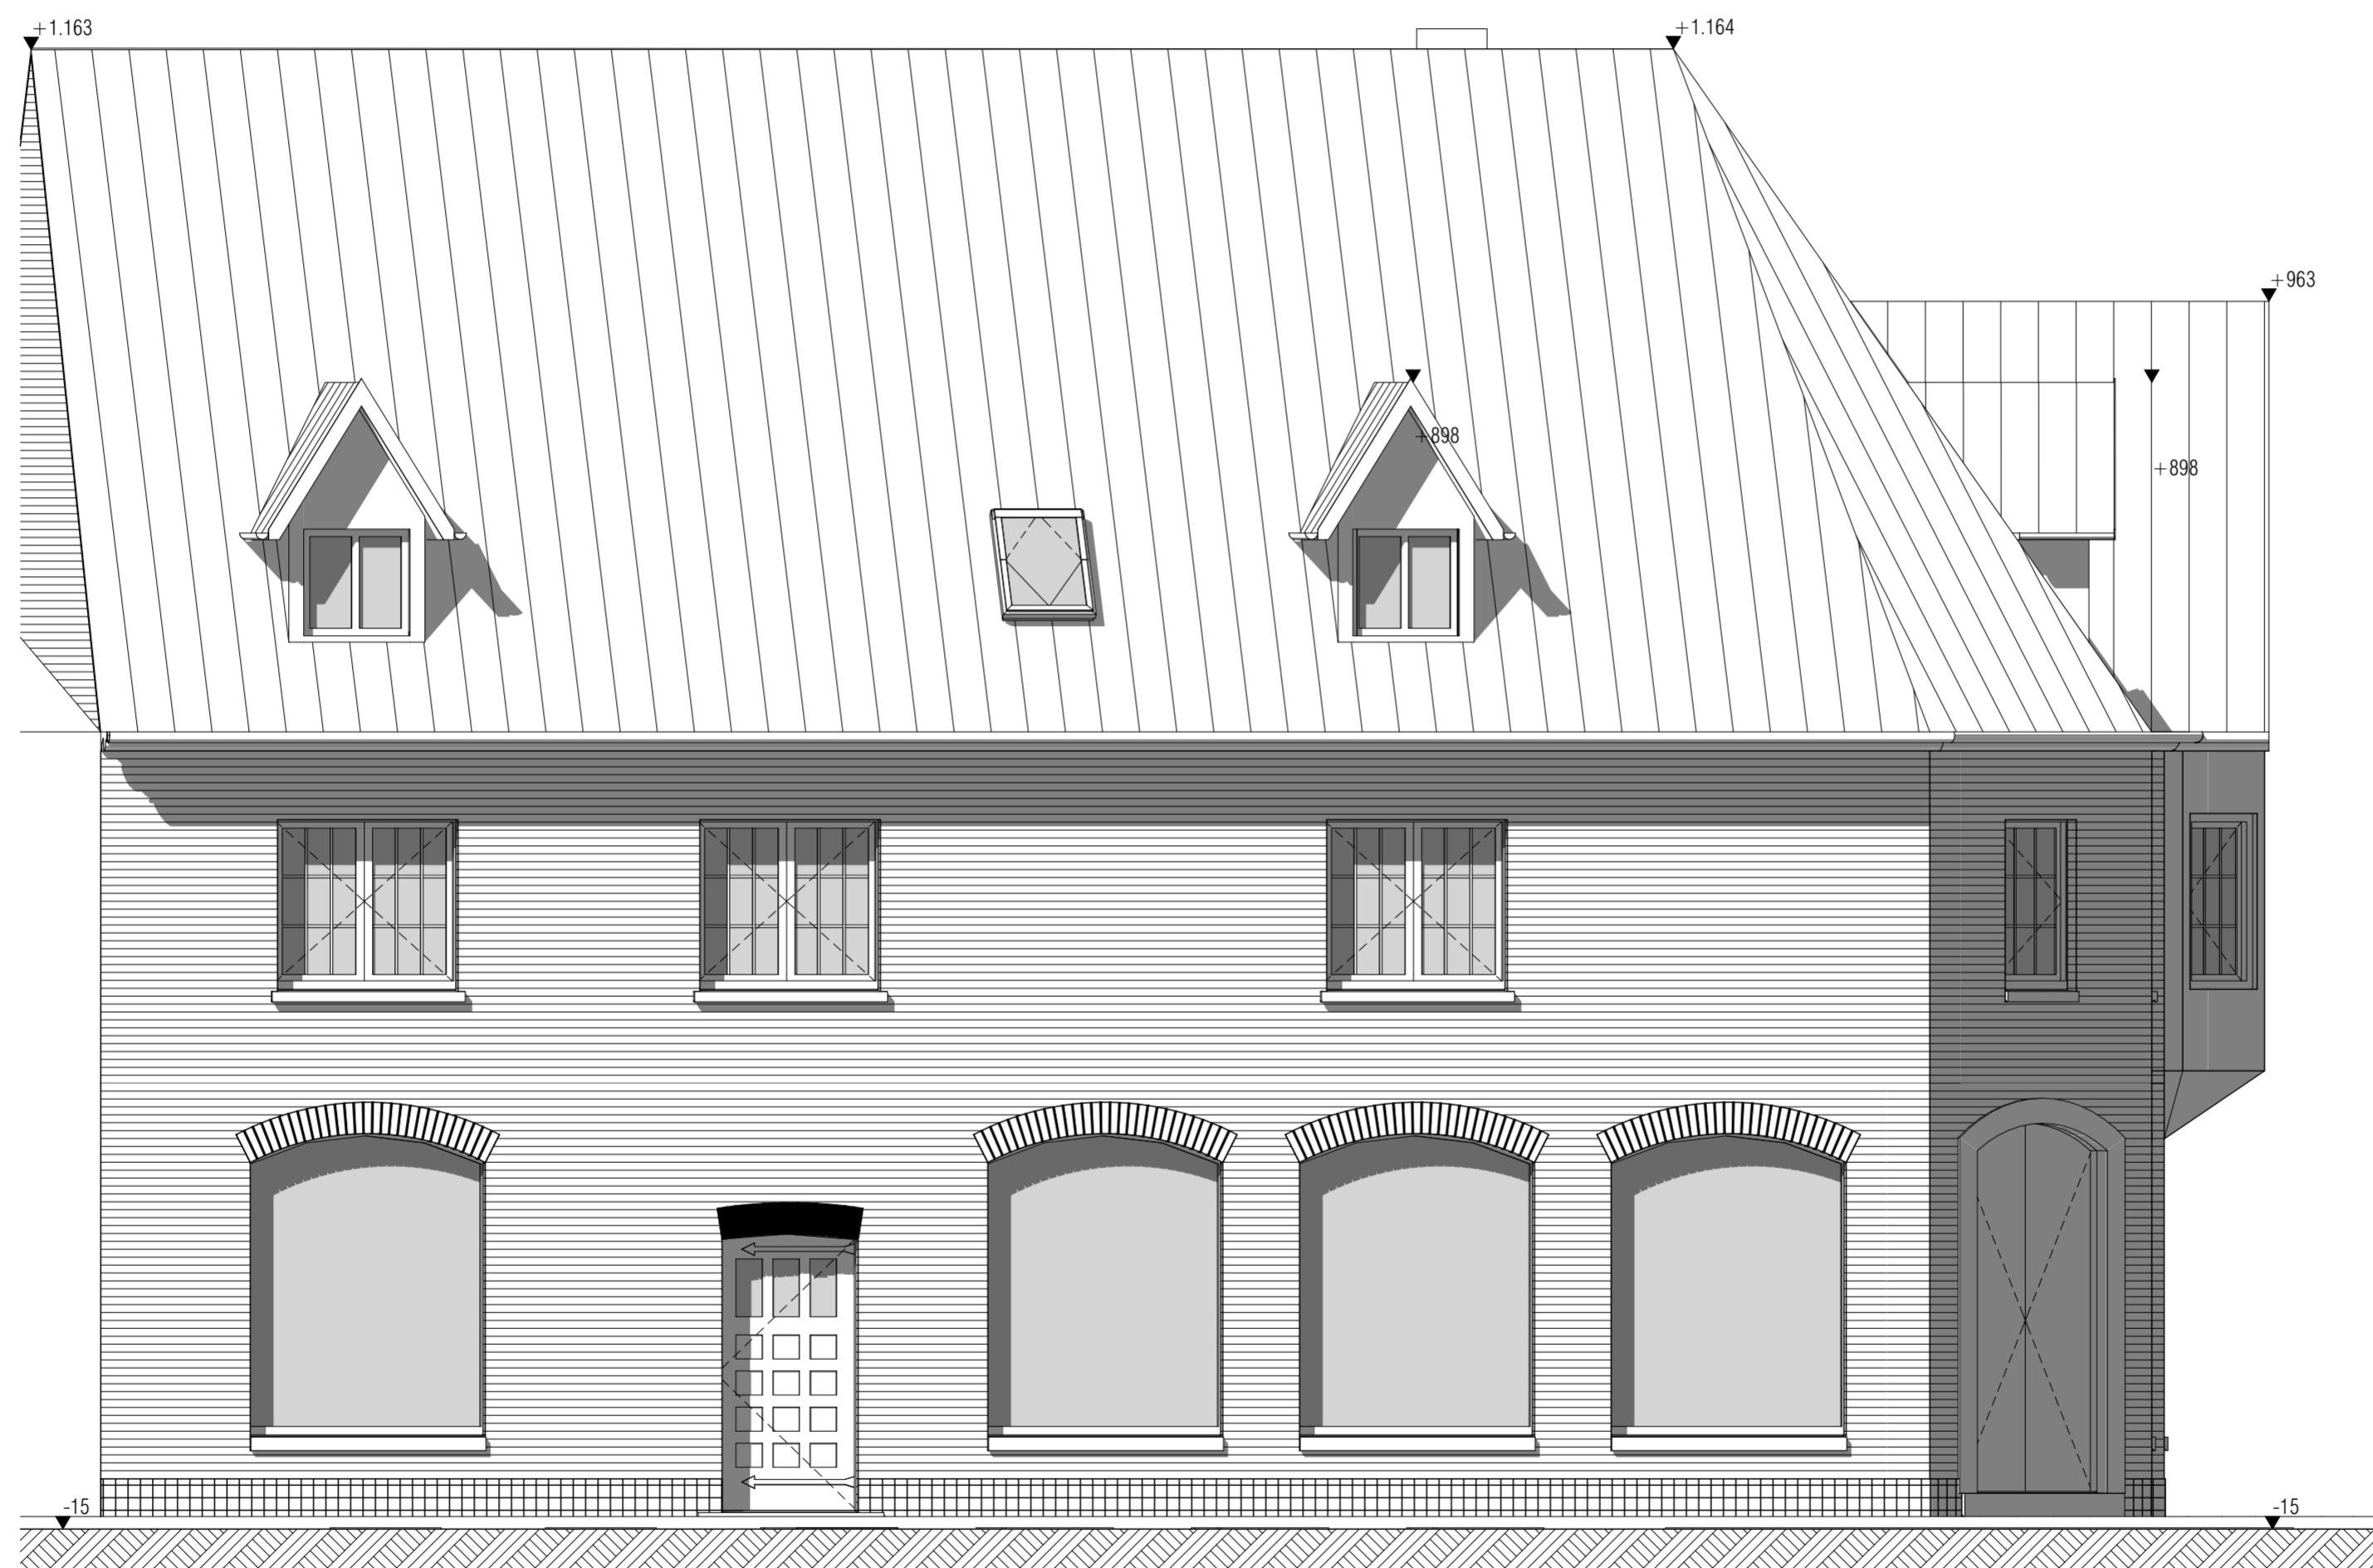

 ARCHITECTUUR	PLAM Architectuur Guido Gezellestraat 3 8790 Waregem België 056/90 58 38 info@plam.be	<b>BOUWPLAATS</b> Gentseweg 606 Sint-Eloois-Vijve #Site Country  Afd: 6 Sec: B Nmr: 24K	<b>PLANGEGEVENS</b> Plannr. 4 Schaal 1:50 Datum 2/06/2022 Dossier 21'18	Linkergevel Schetsontwerp  Ontwerp Zolder ombouwen tot extra kamers  05 Nieuwe toestand



	PLAM Architectuur Guido Gezellestraat 3 8790 Waregem België 056/90 58 38 info@plam.be	<b>BOUWPLAATS</b> Gentseweg 606 Sint-Eloois-Vijve #Site Country Afd: 6 Sec: B Nmr: 24K	<b>PLANGEGEVENS</b> Plannr. 5 Schaal 1:50 Datum 2/06/2022 Dossier 21'18	<b>Snede A-A Schetsontwerp</b> Ontwerp Zolder ombouwen tot extra kamers 05 Nieuwe toestand
---	---	---	---	---




PLAM Architectuur  
Guido Gezellestraat 3  
8790 Waregem België  
056/90 58 38  
info@plam.be

**BOUWPLAATS**  
Gentseweg 606  
Sint-Eloois-Vijve #Site Country  
Afd: 6 Sec: B Nmr: 24K

**PLANGEGEVENS**  
Plannr. 6  
Schaal 1:50  
Datum 2/06/2022  
Dossier 21'18

**Snede B-B Schetsontwerp**  
Ontwerp  
Zolder ombouwen tot extra kamers  
05 Nieuwe toestand

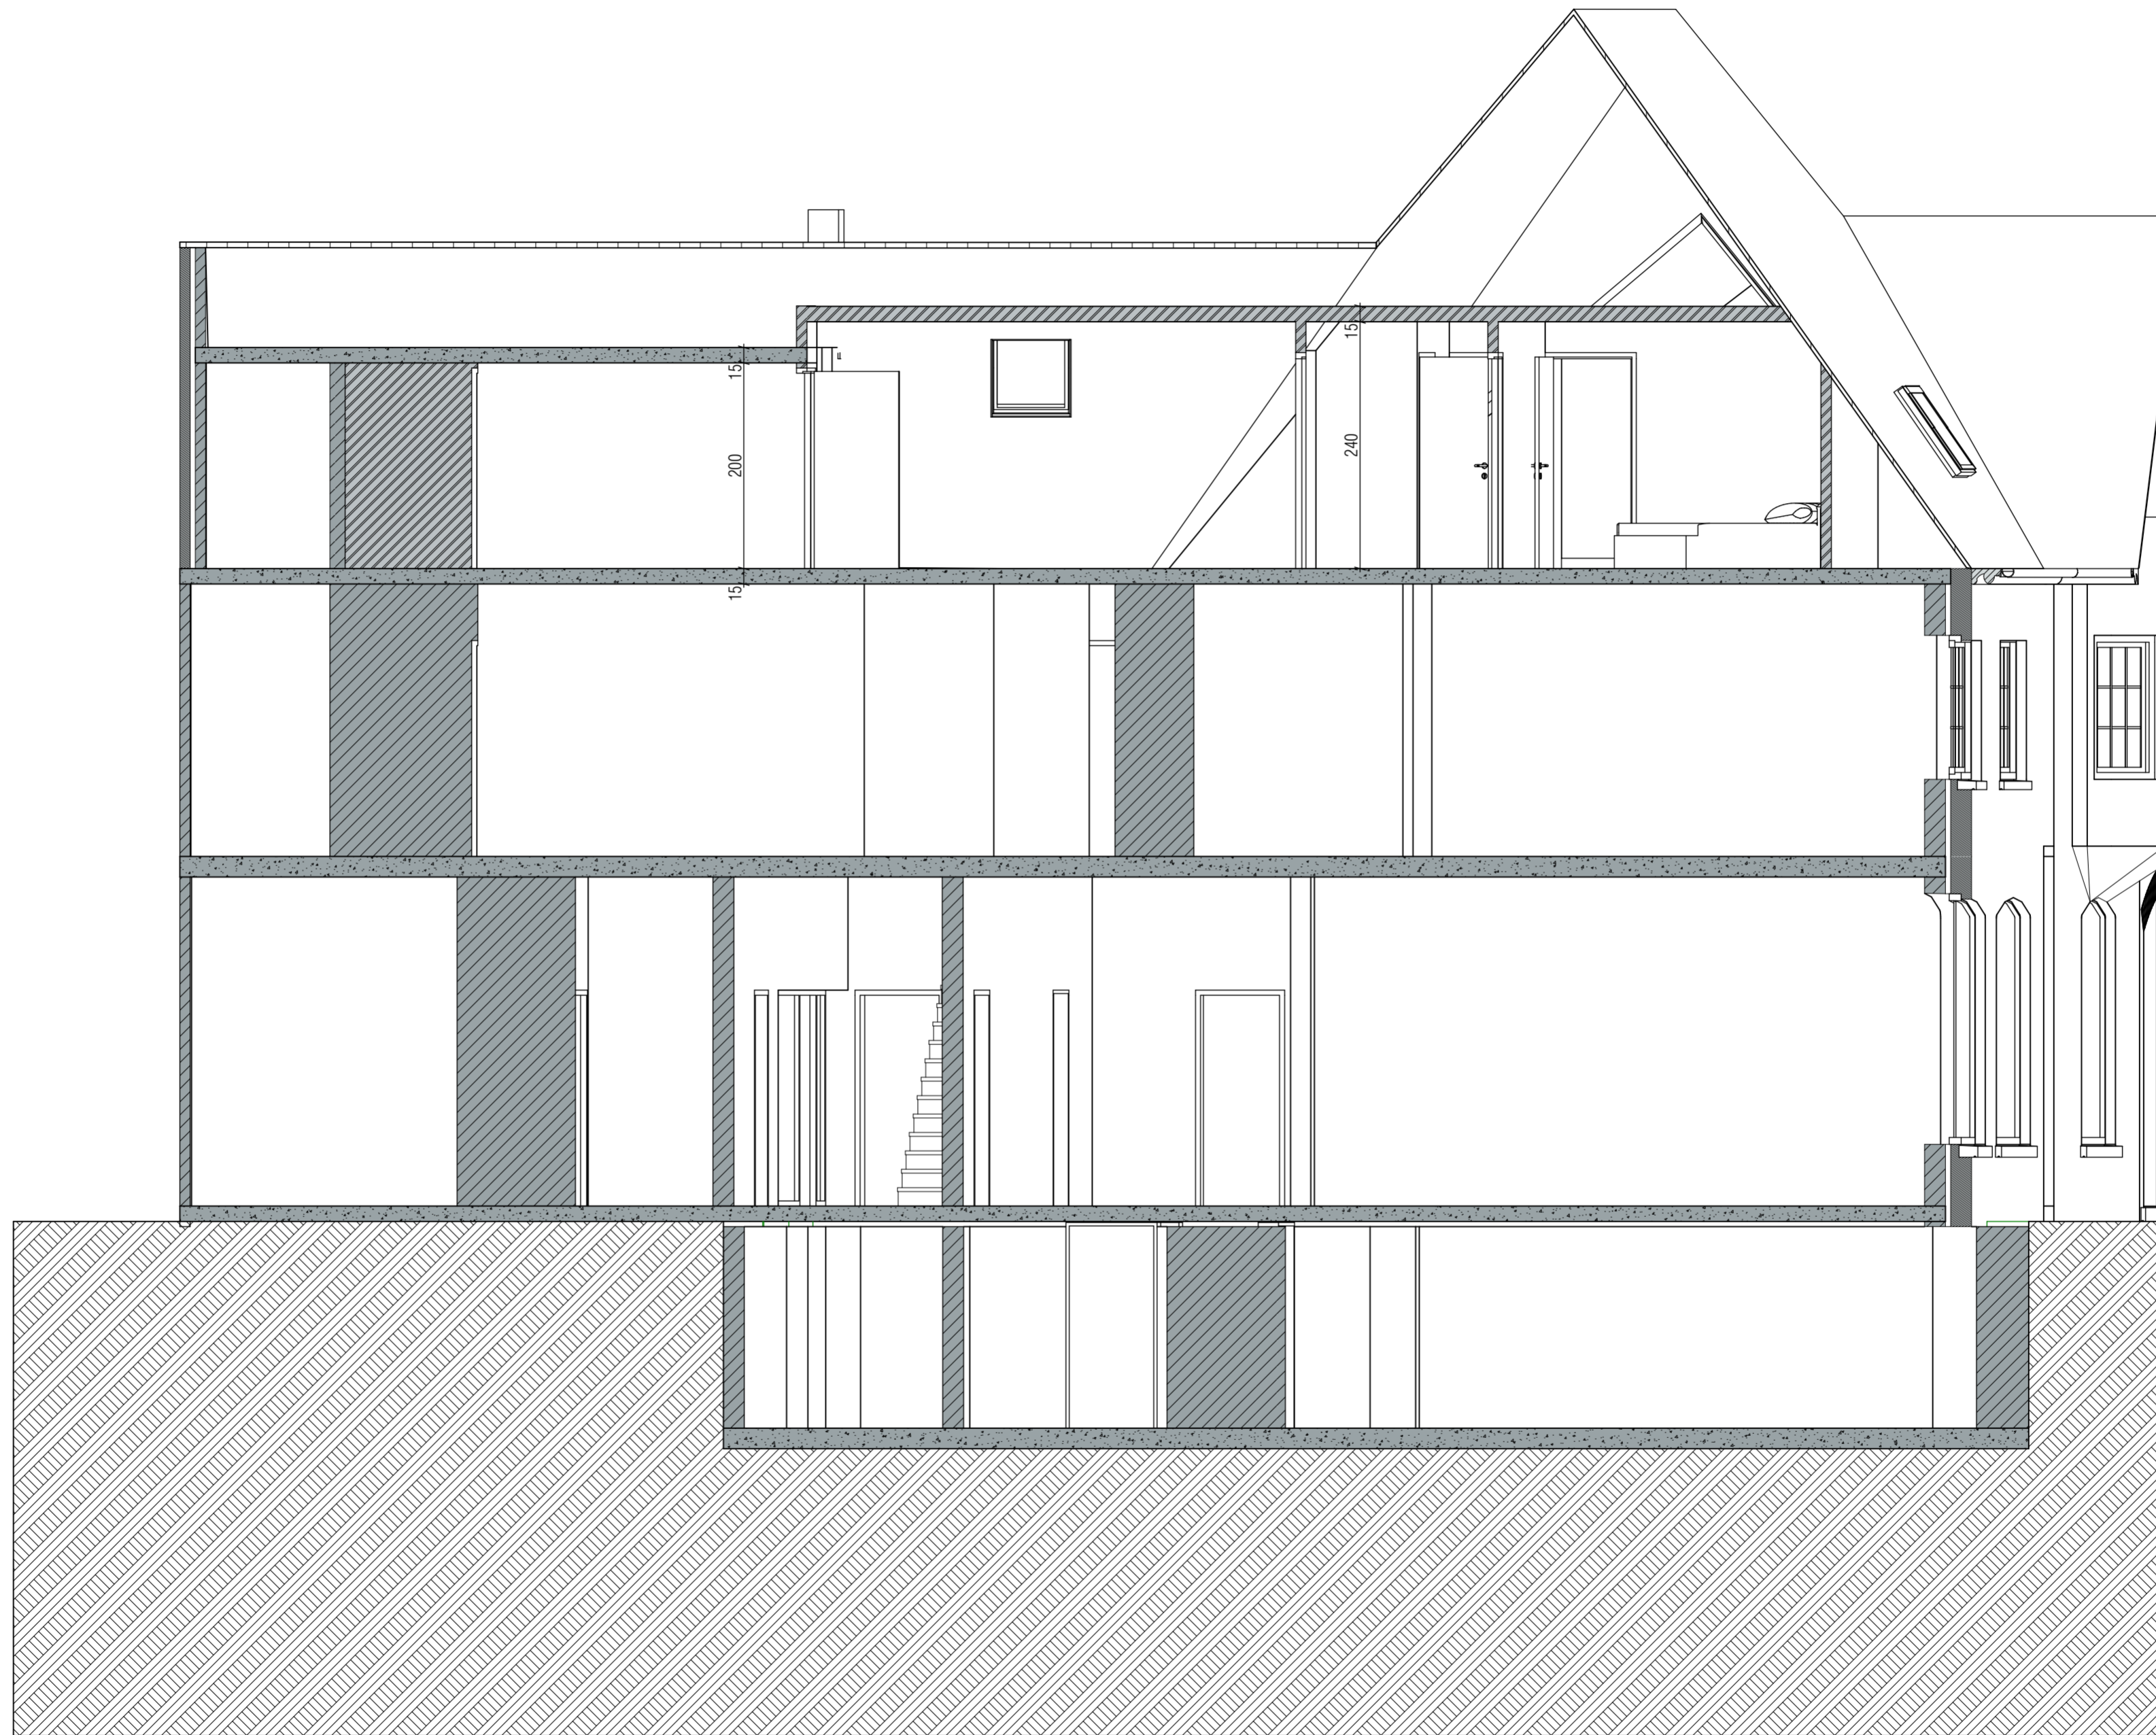


PLAM Architectuur  
 Guido Gezellestraat 3  
 8790 Waregem België  
 056/90 58 38  
 info@plam.be

**BOUWPLAATS**  
 Gentseweg 606  
 Sint-Eloois-Vijve #Site Country  
 Afd: 6 Sec: B Nmr: 24K

**PLANGEGEVENS**  
 Plannr. 7  
 Schaal 1:50  
 Datum 2/06/2022  
 Dossier 21'18

**Snede C-C Schetsontwerp**  
 Ontwerp  
 Zolder ombouwen tot extra kamers  
 05 Nieuwe toestand

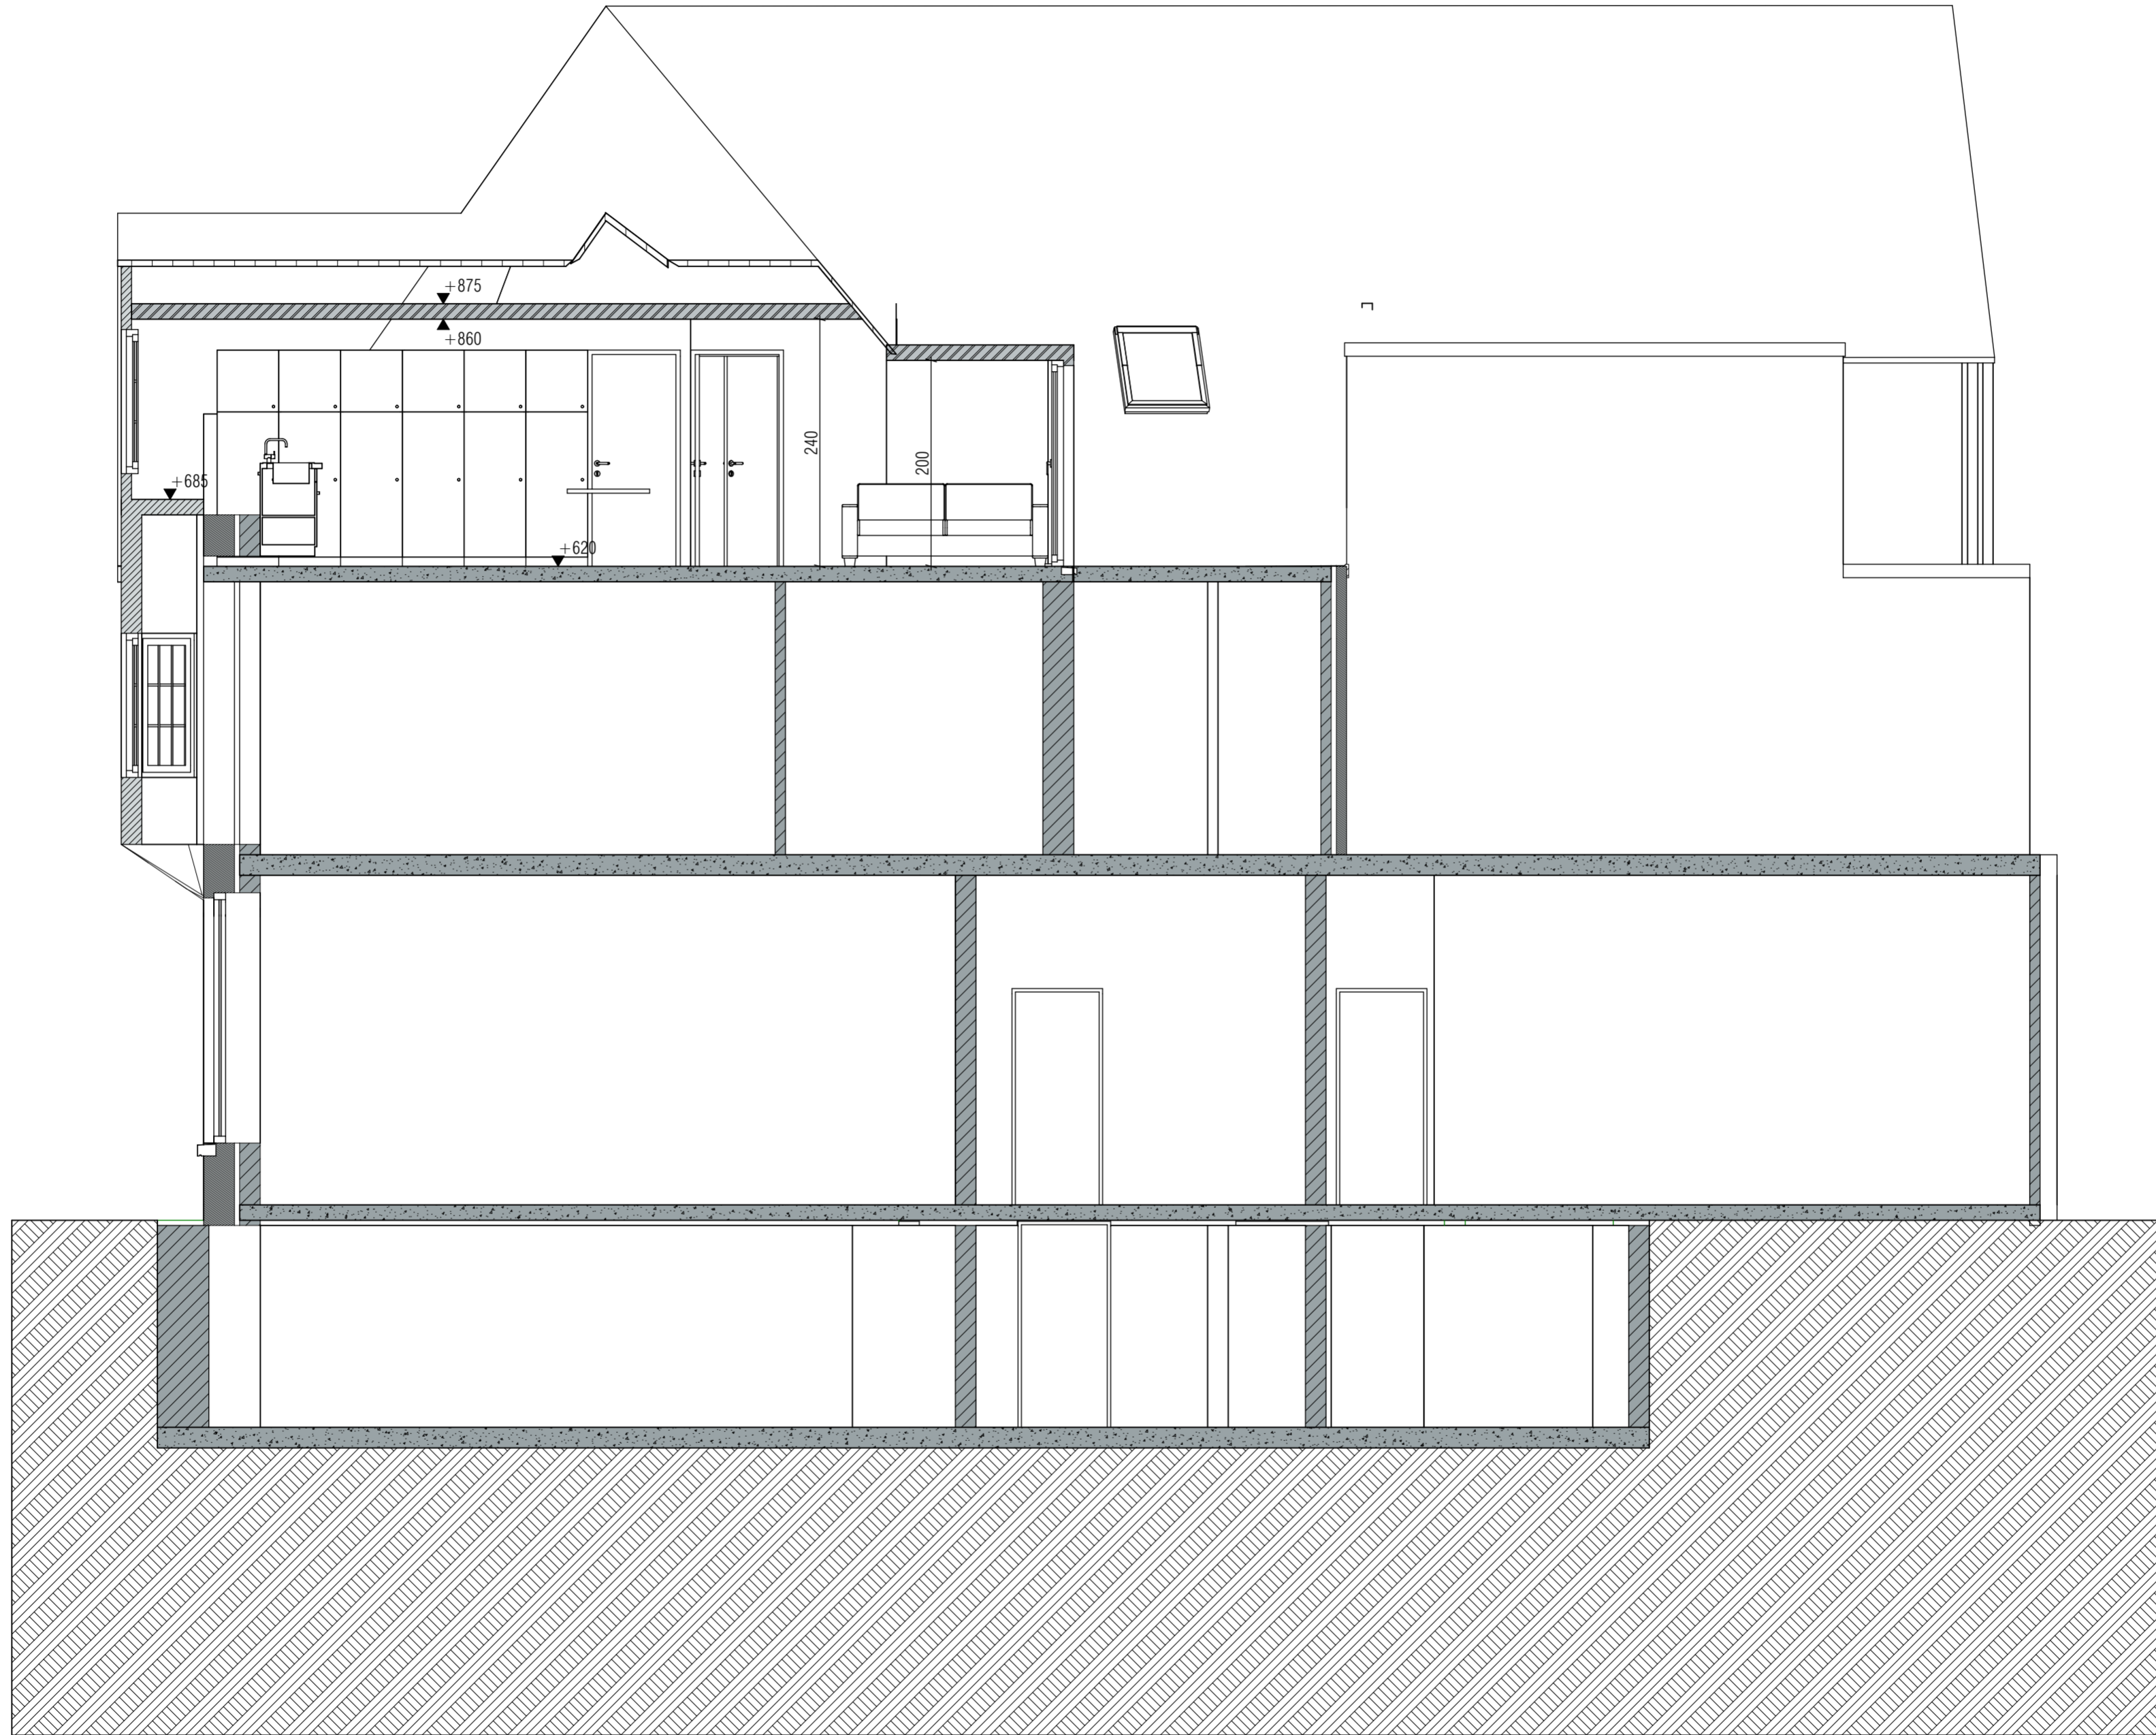

PLAM Architectuur  
 Guido Gezellestraat 3  
 8790 Waregem België  
 056/90 58 38  
 info@plam.be

**BOUWPLAATS**  
 Gentseweg 606  
 Sint-Eloois-Vijve #Site Country  
 Afd: 6 Sec: B Nmr: 24K

**PLANGEGEVENS**  
 Plannr. 8  
 Schaal 1:50  
 Datum 2/06/2022  
 Dossier 21'18

**Snede D-D Schetsontwerp**  
 Ontwerp  
 Zolder ombouwen tot extra kamers  
 05 Nieuwe toestand