





VOORGEVEL
Schaal 1:50

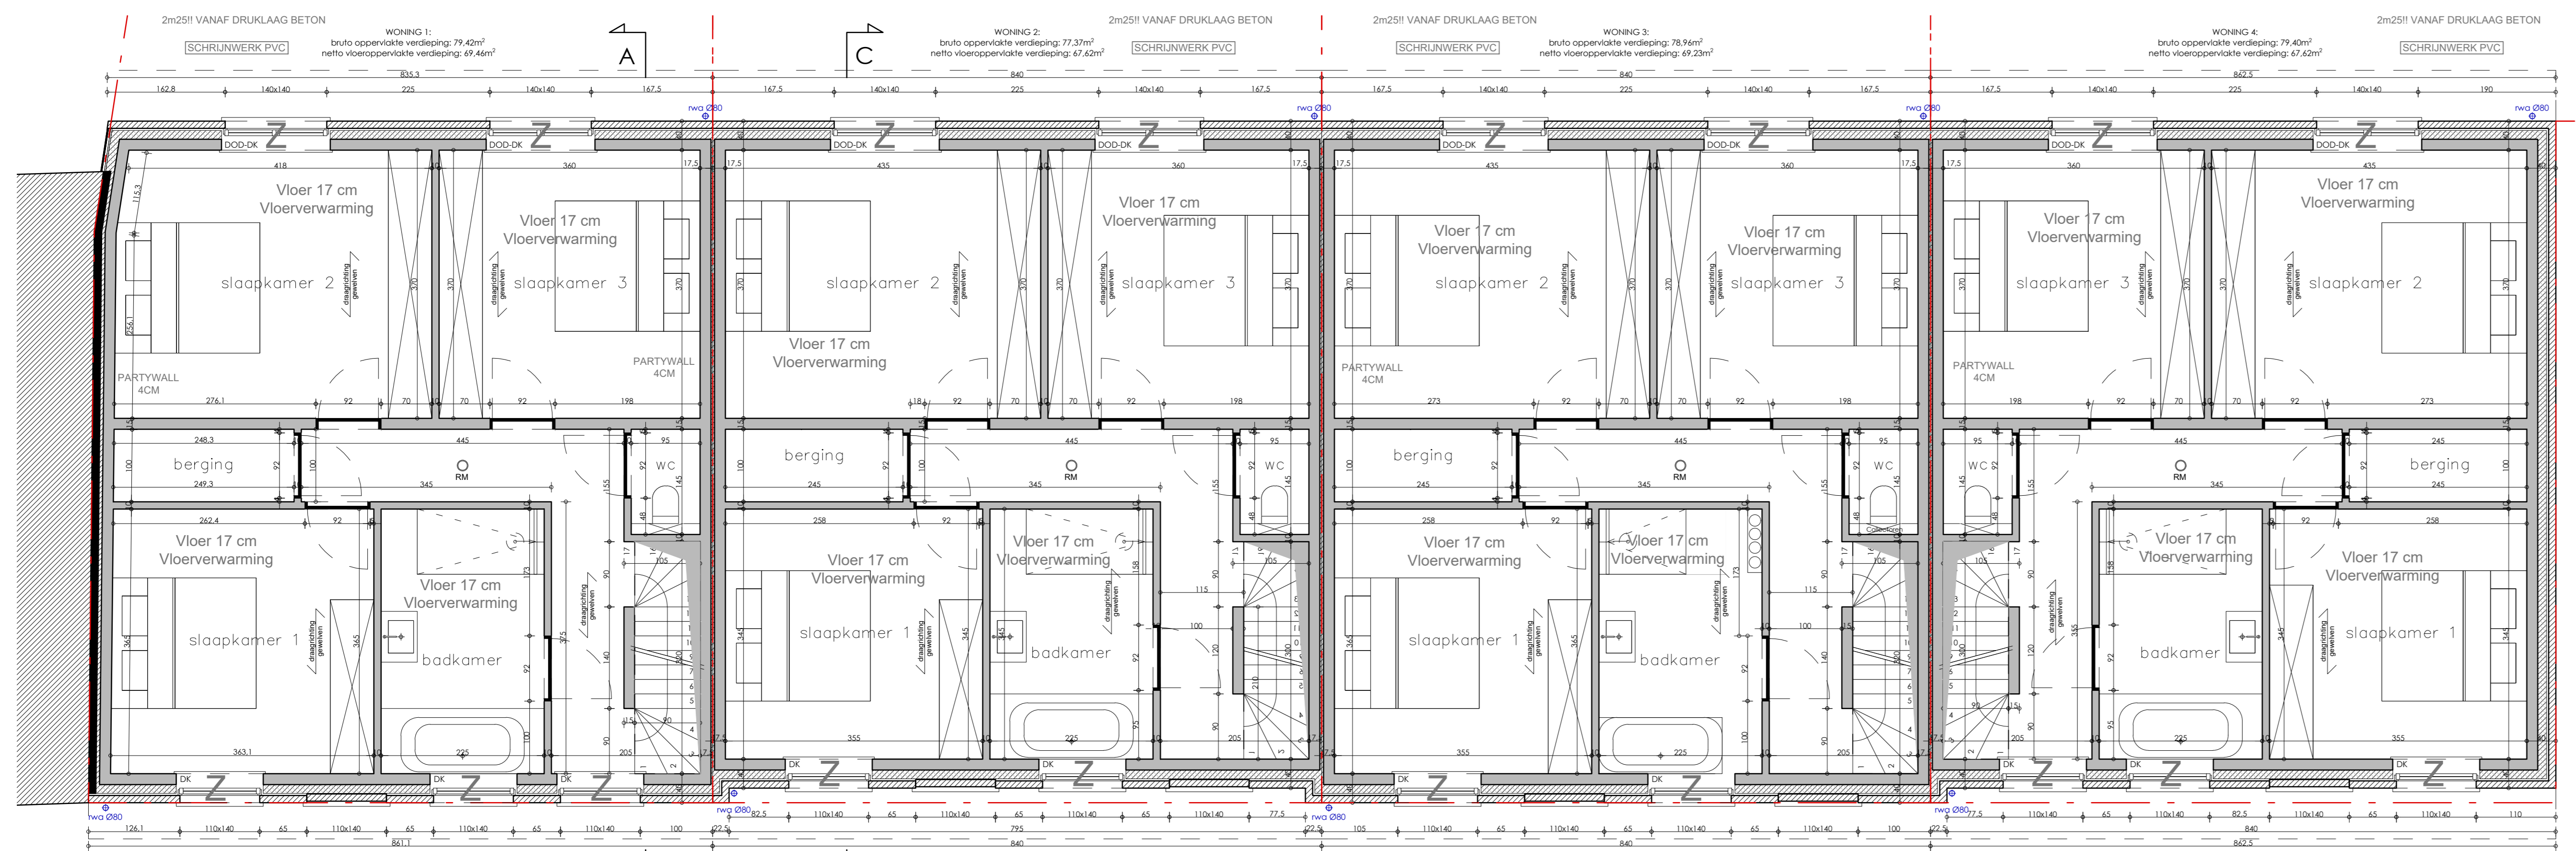


VERDIEPING +1
Schaal 1:50

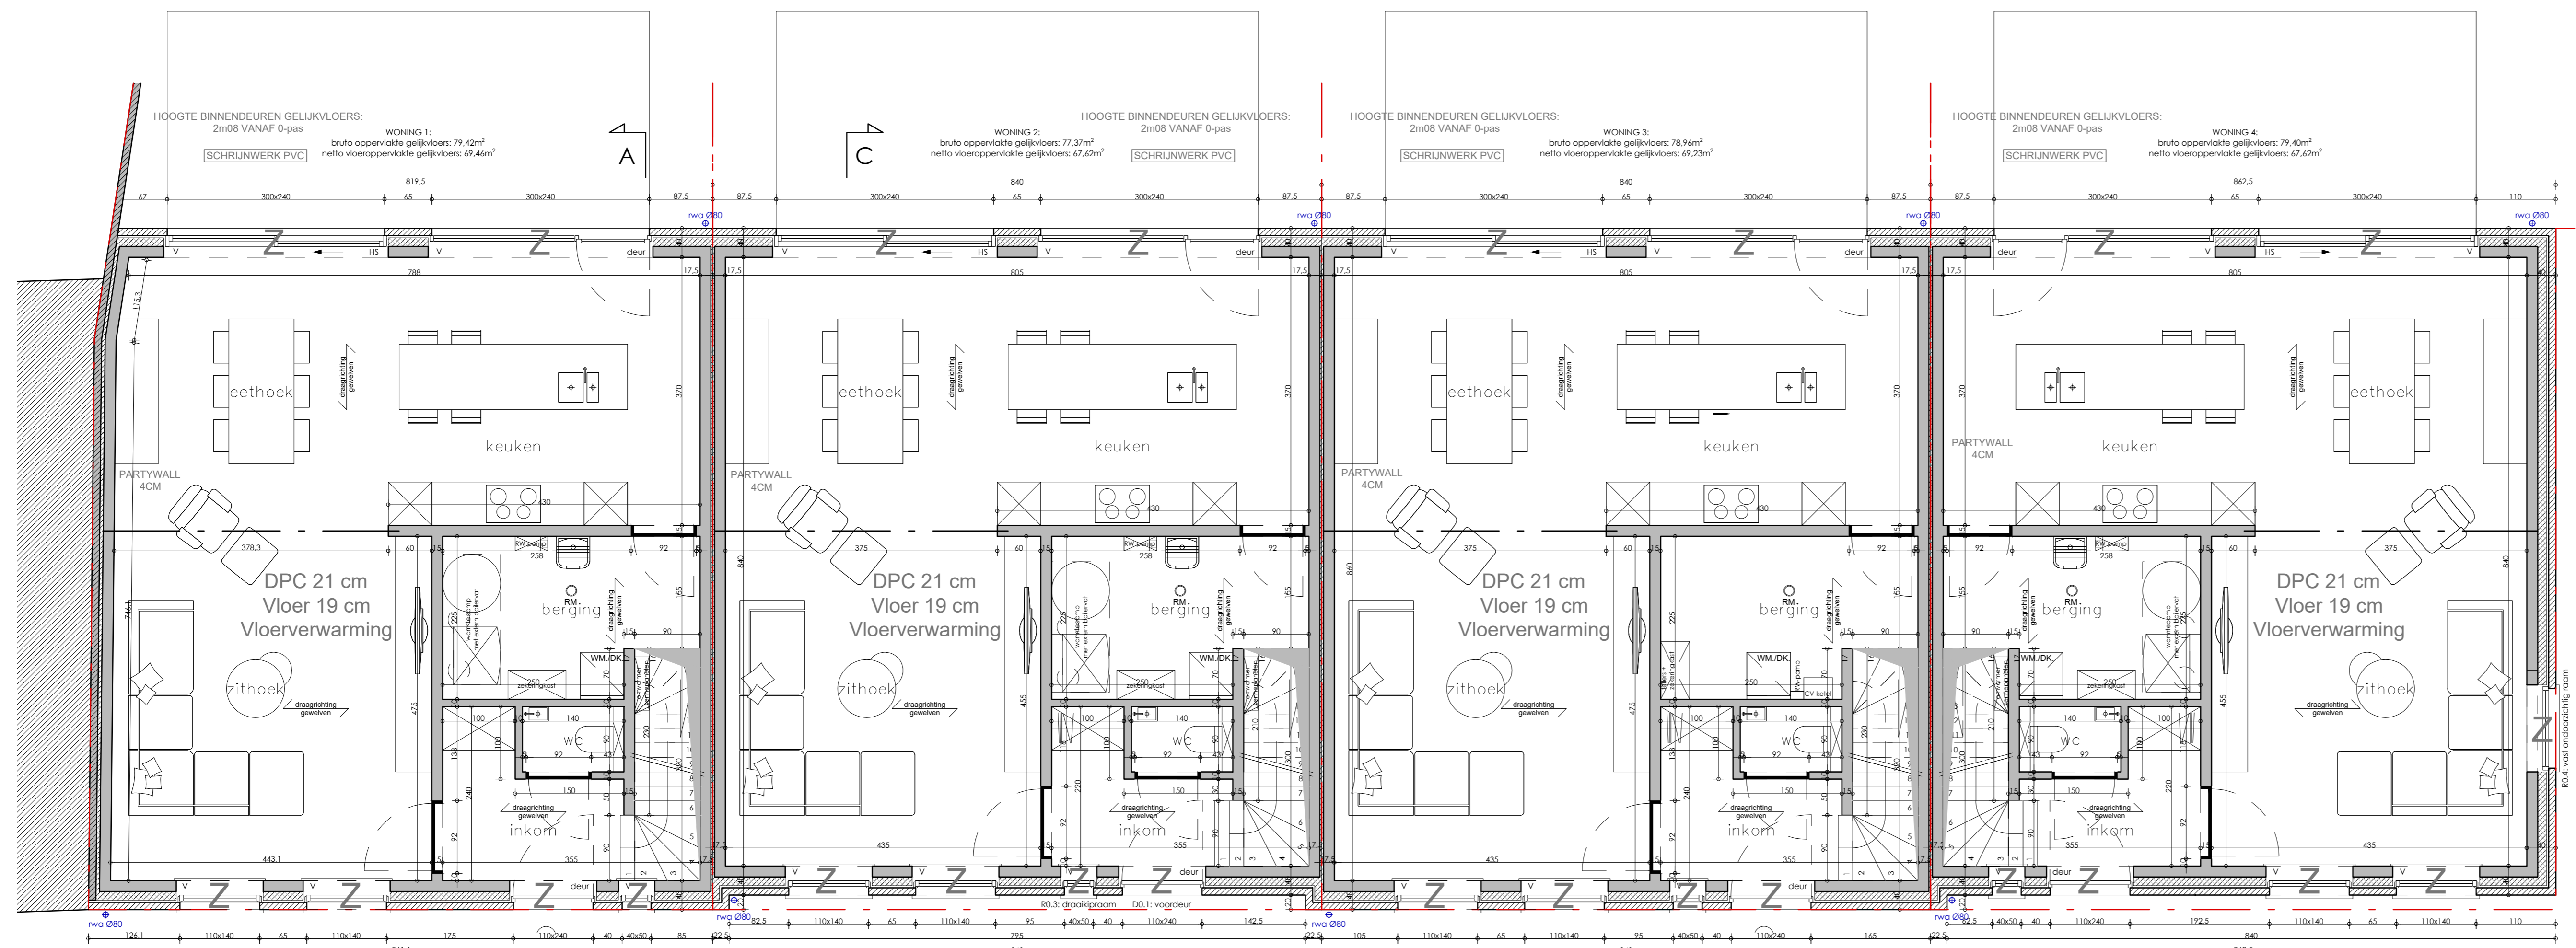

GELIJKVLOERS
Schaal 1:50



INPLANTING nieuwe toestand
Schaal 1:200

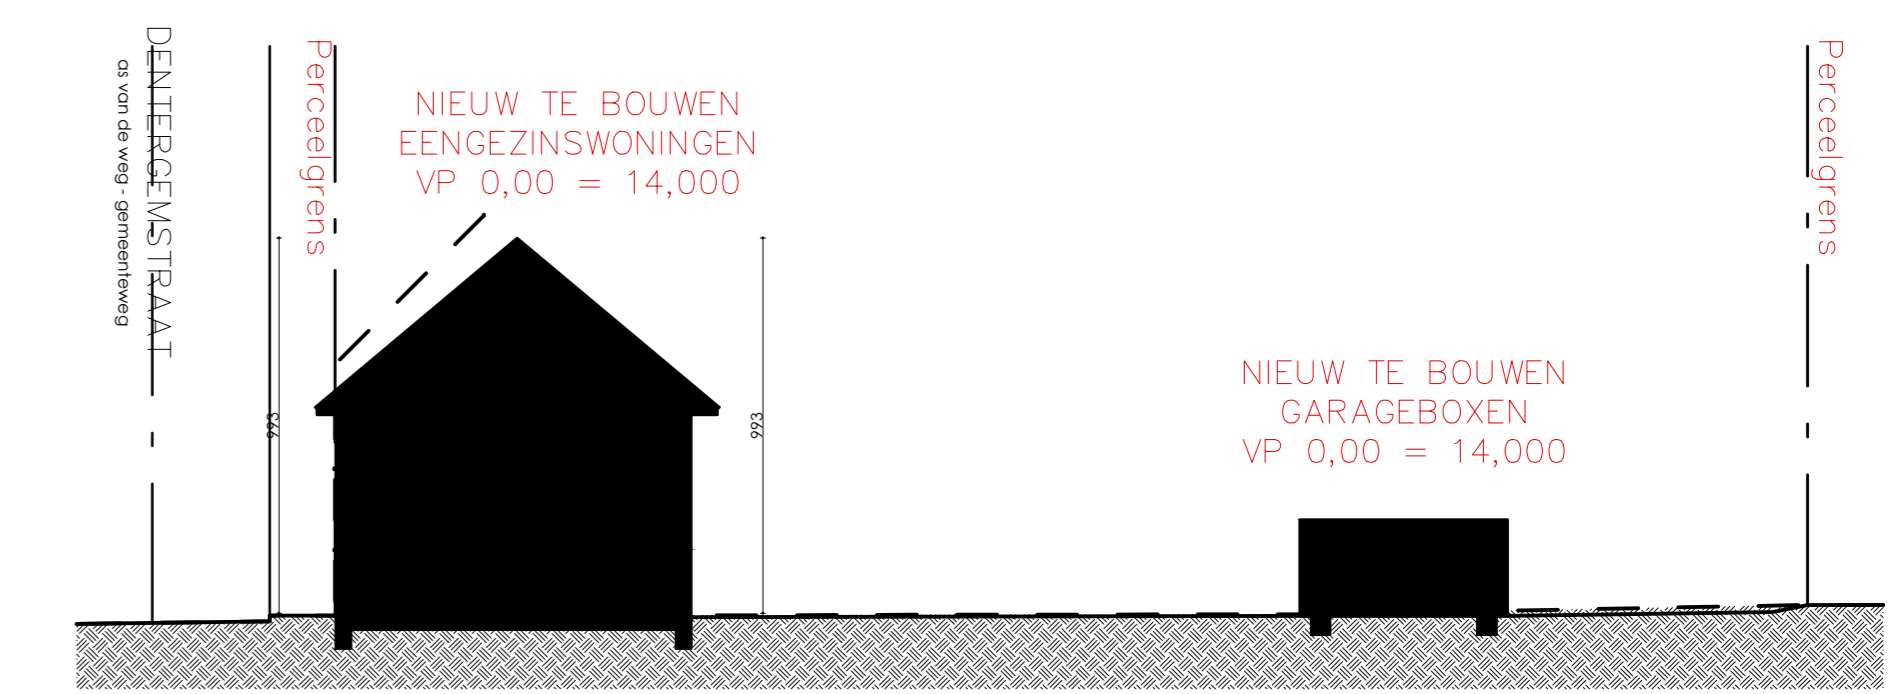

TERREINPROFIEL nieuwe toestand
Schaal 1:200

Bouwen van 4 éengezinswoningen + 10 garageboxen na slopen bestaande bebouwing

bouwheer
WONINGBOUW BLOMME BV
Roelkaarseweg 12
8820 Tolhout
050 23 02 50
pieter@pieterblomme.be

dossiernummer
220024

bouwplaats
Dentergemstraat 18
8720 Wansgem
afkasting 2, sectie 8, nrs. 702

plannummer
1 / 2

planversie
10/1/2022 HG goedkeuring voorontwerp
30/11/2022 BDG bouwvoorvraag
27/01/2023 BDG aanvulling bouwvoorvraag

inhoud
- gelijkvloers
- verdiep
- voorgevel
- inplanting

gc architecten
Velshoofd 74
8140 Neusbeke
051 - 48 85 48
info@gcarchitecten.be

