






ACHTERGEVEL
Schaal 1:50

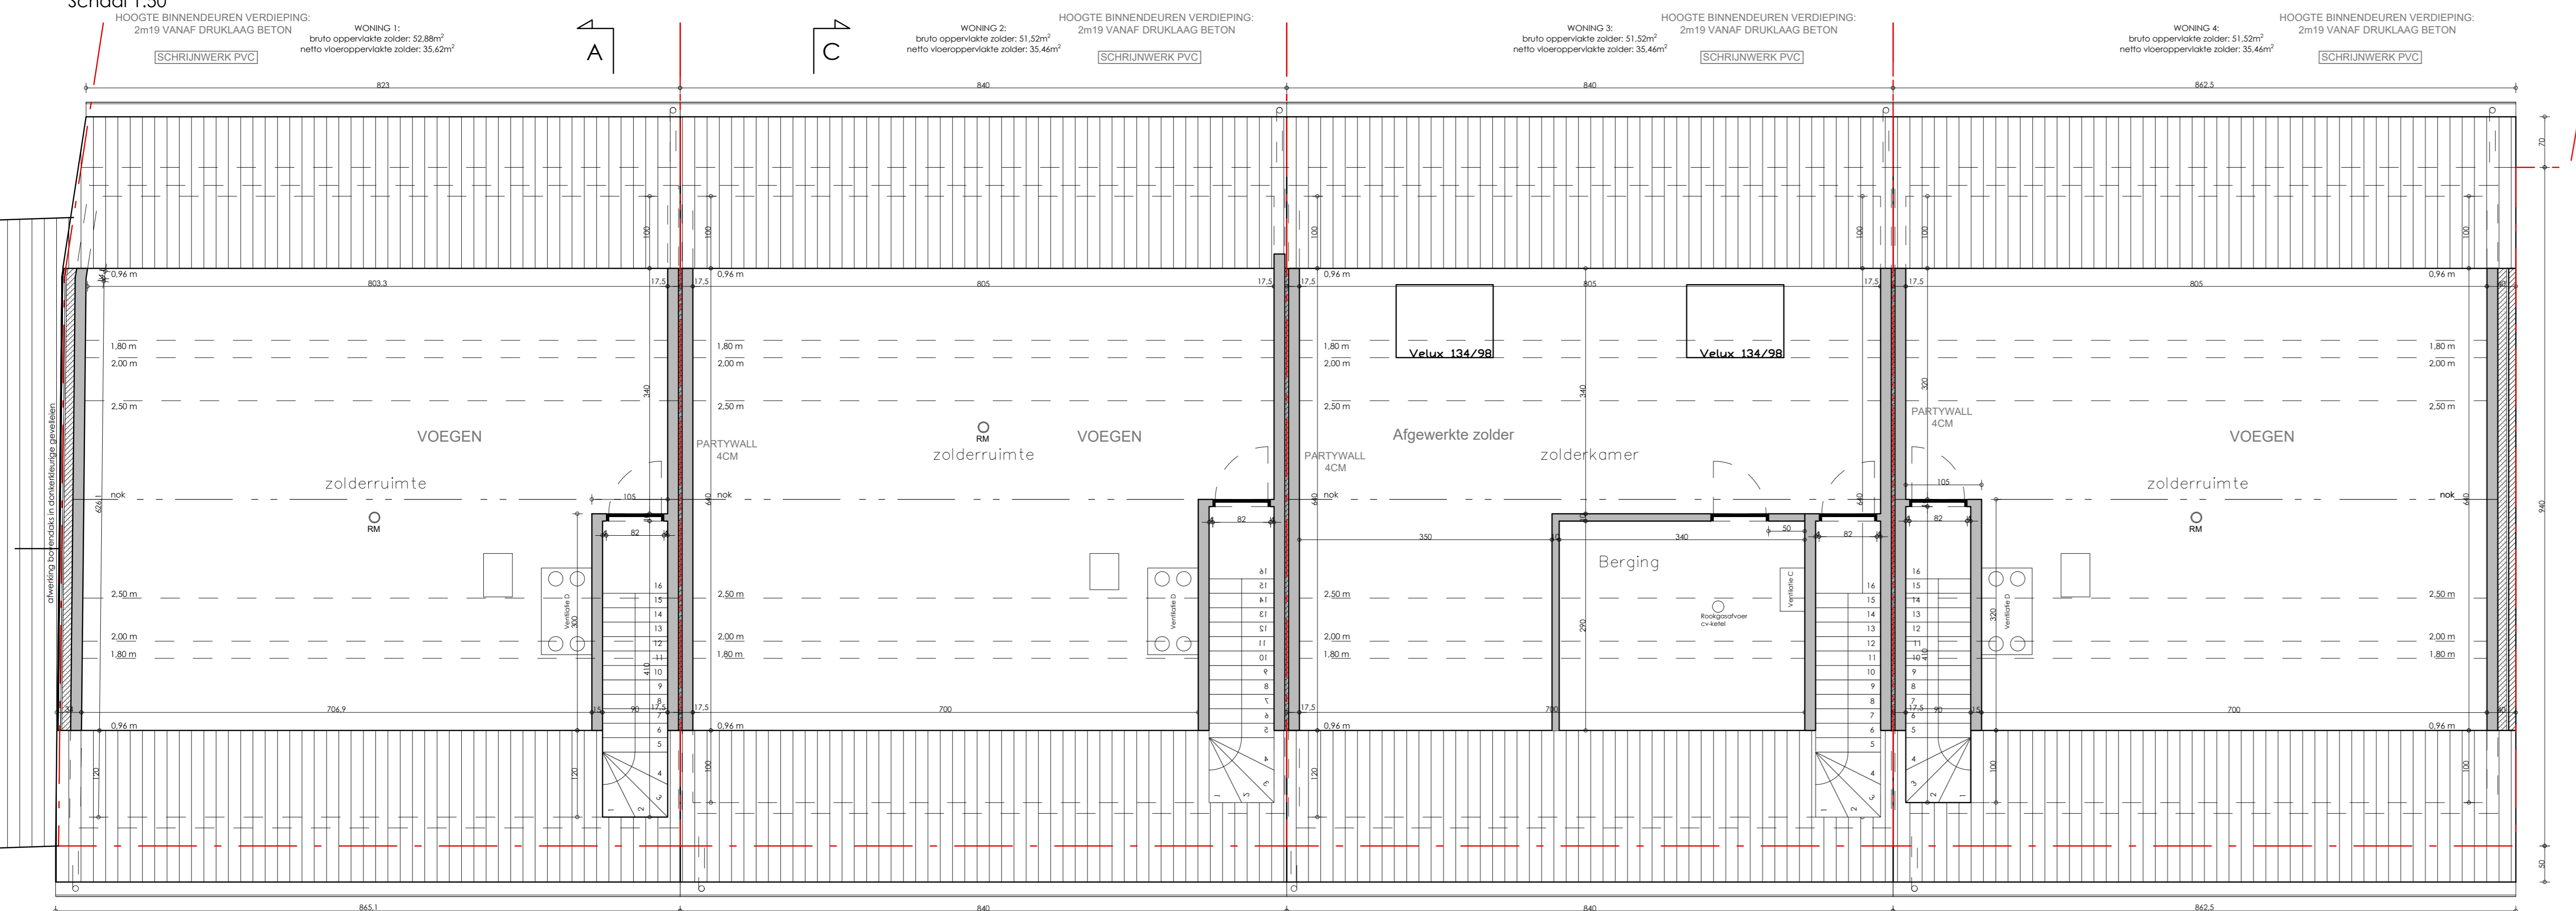


ZOLDER
Schaal 1:50

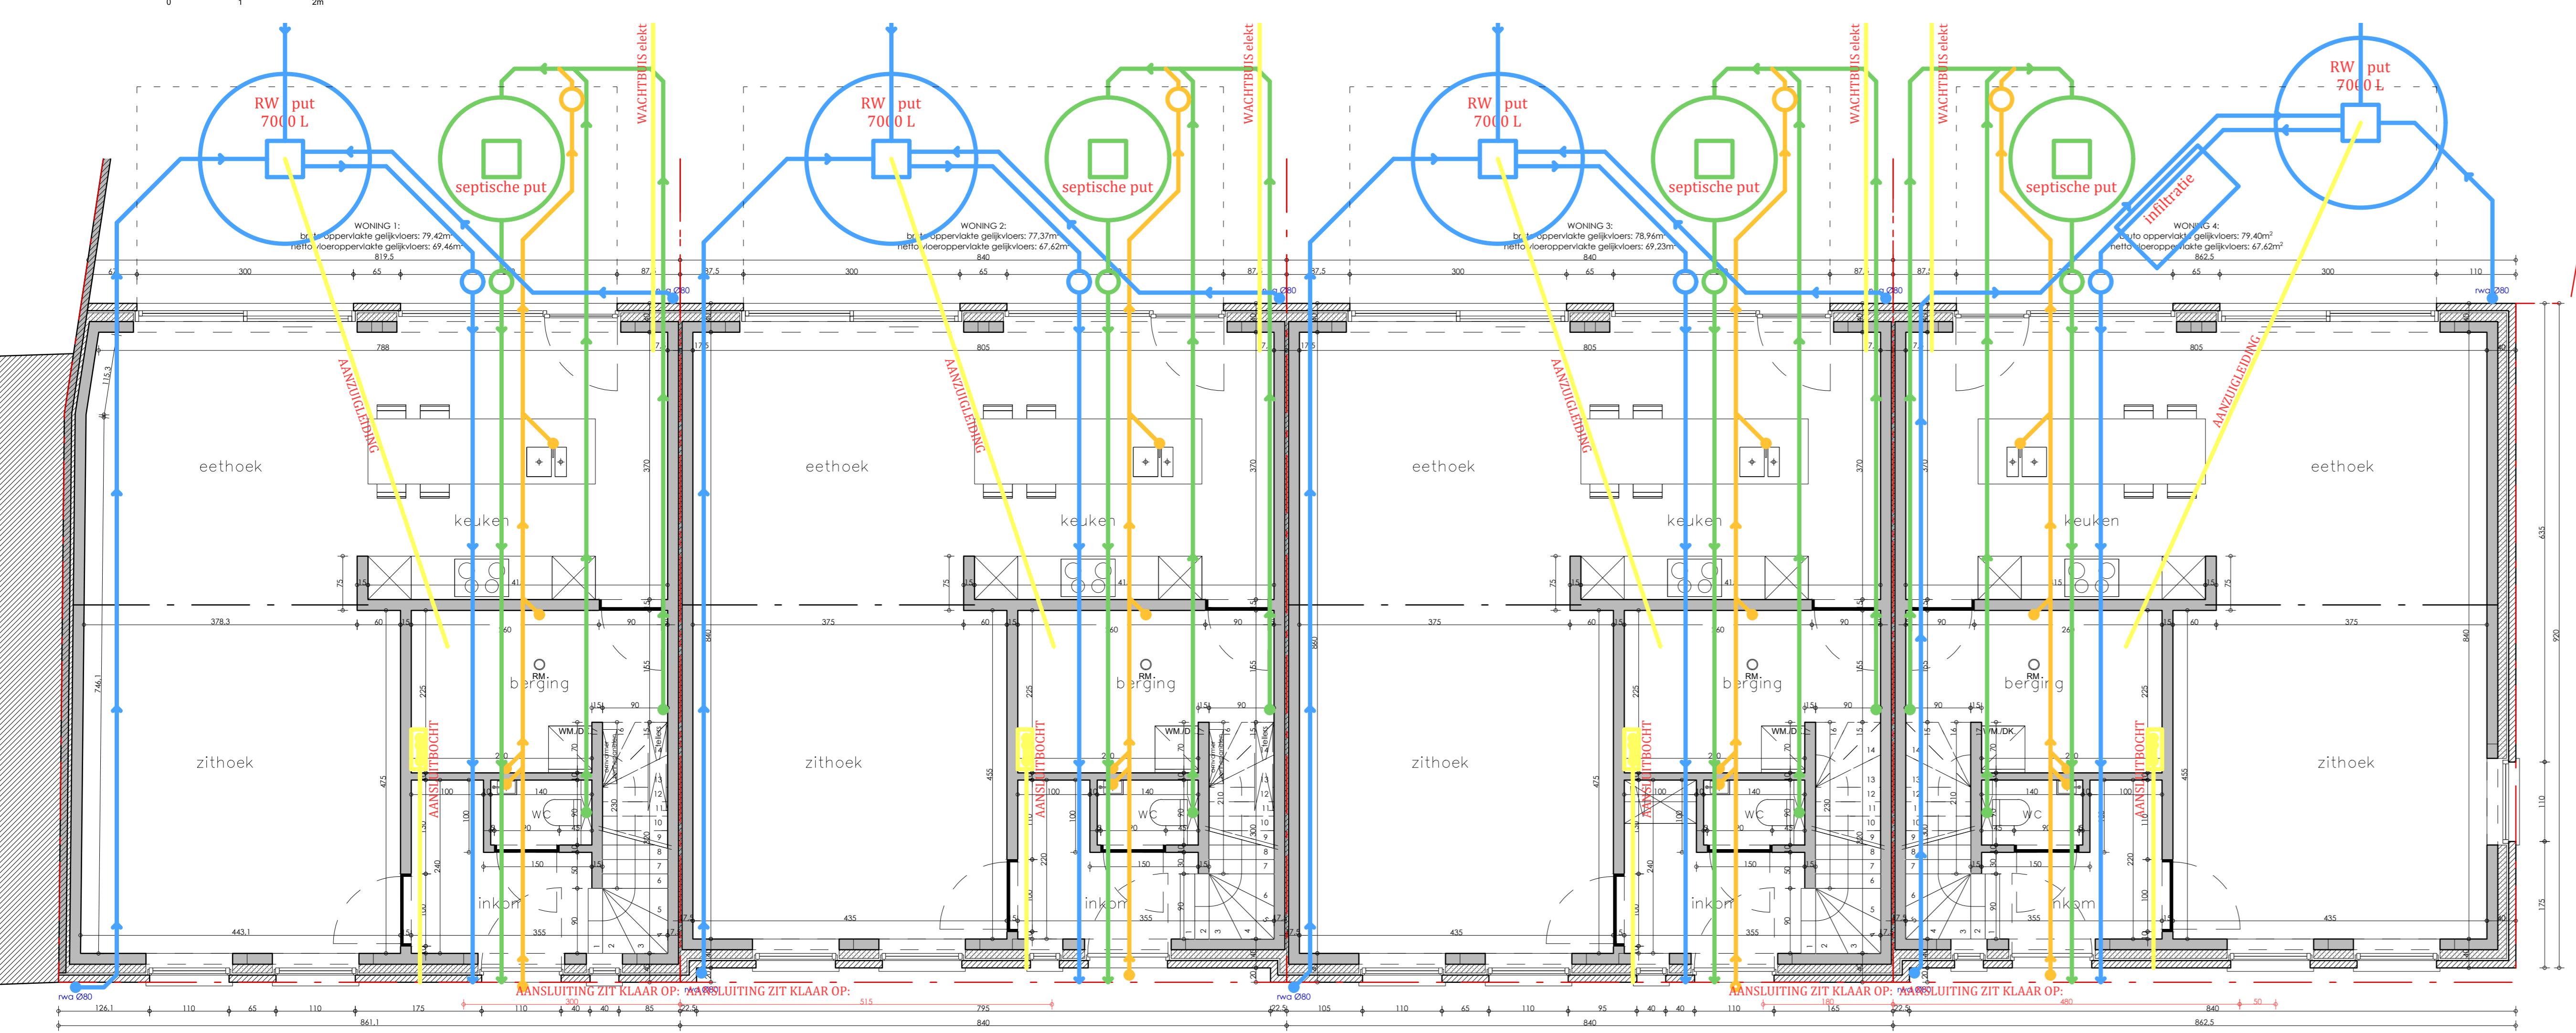

RIOLERING
Schaal 1:50

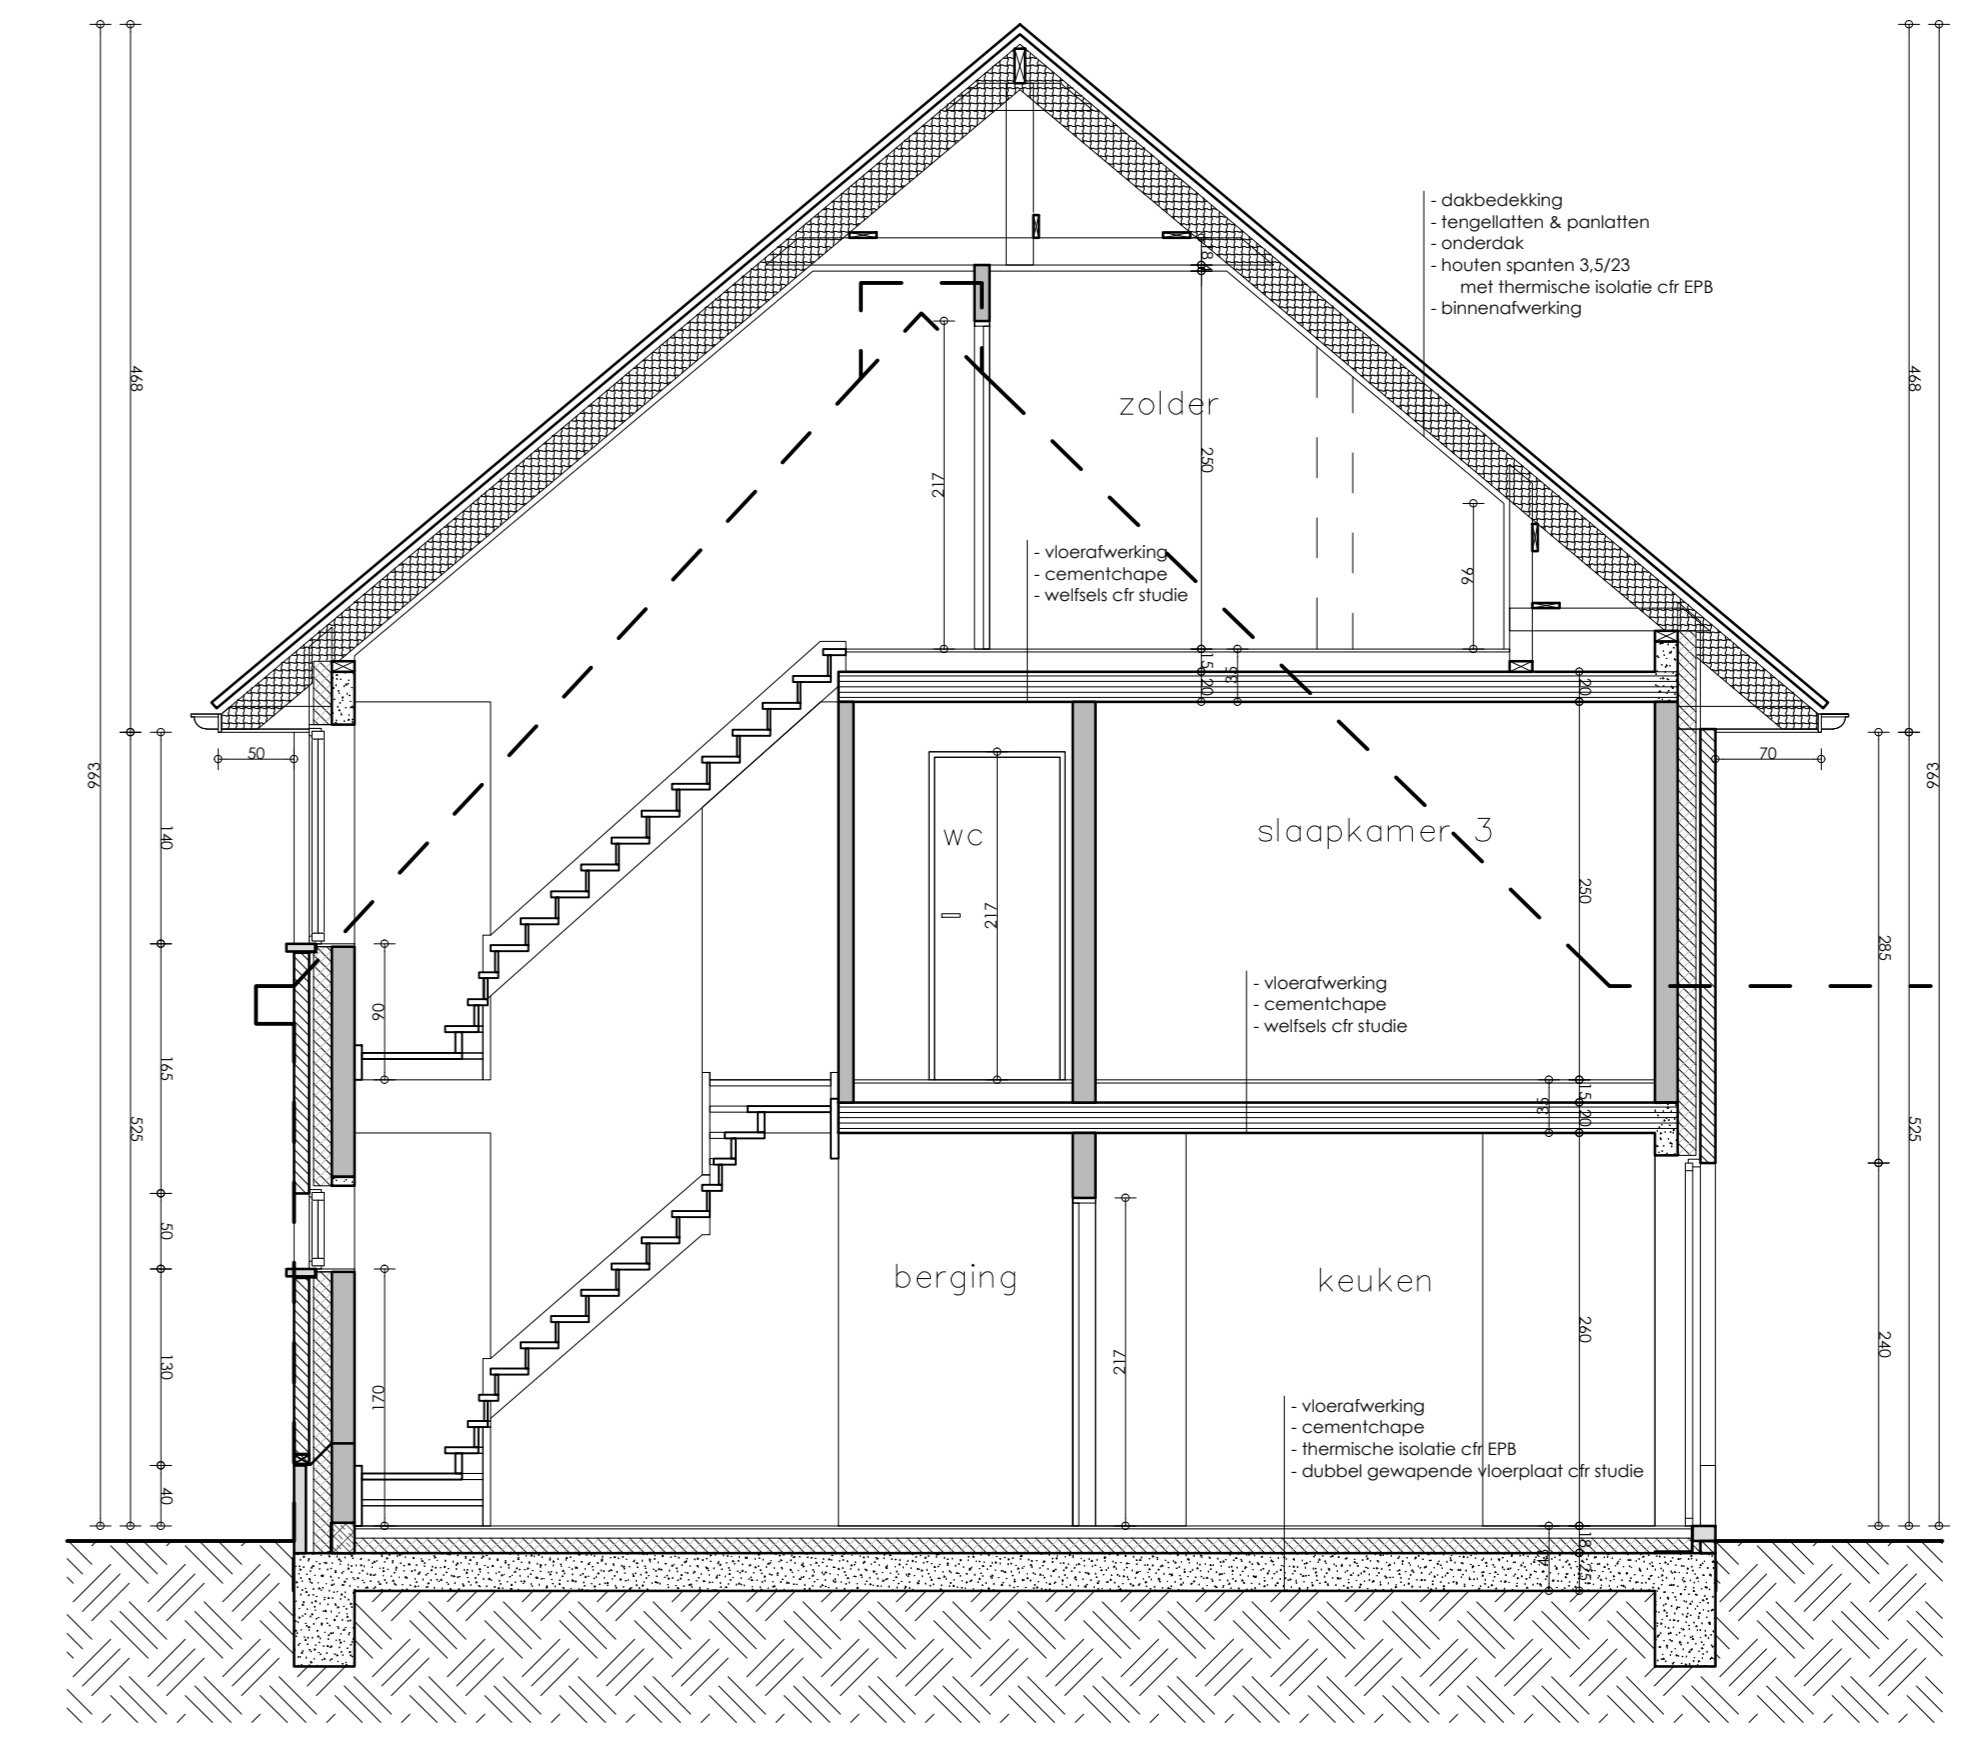


SNEDE AB
Schaal 1:50

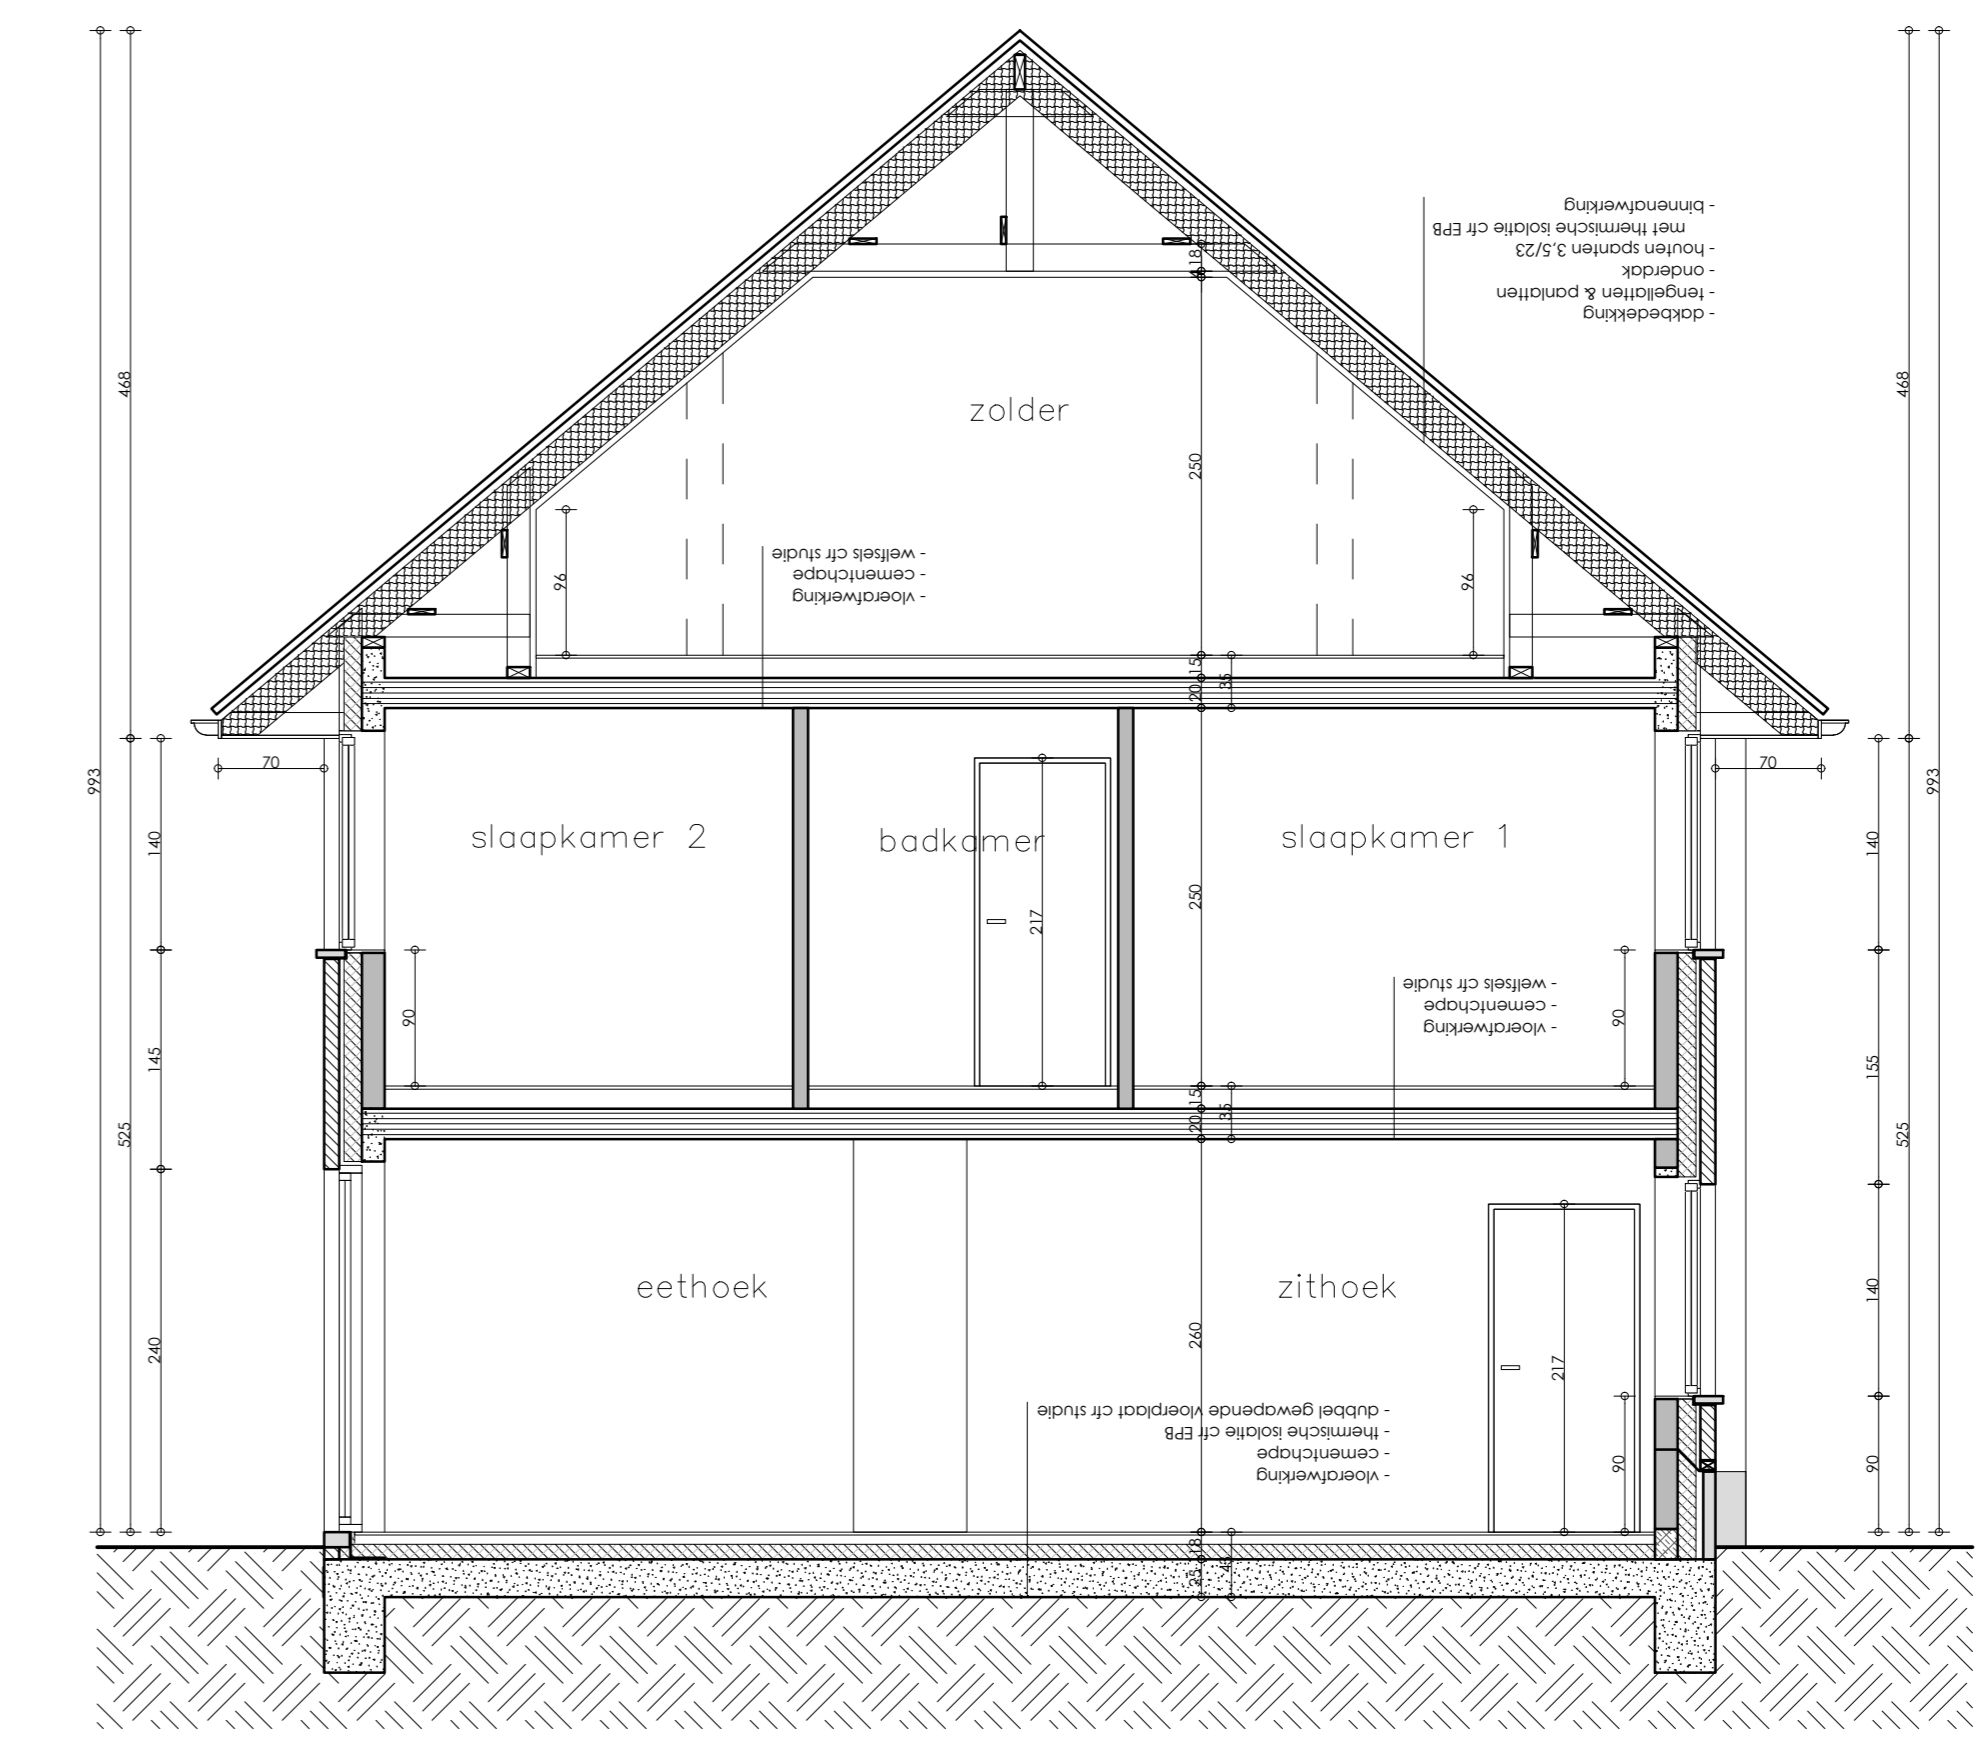

SNEDE CD
Schaal 1:50

- Legende gevelmaterialen**
- 1 rustieke gevelsteen
 - 2 arduïnpint
 - 3 schijfwerk in PVC houtstructuur
 - 4 schijfwerk in PVC antrocielkleur
 - 5 gegalve antrocielkleurige pan
 - 6 rw-chaer in zink
 - 7 lichtgrijze sierpleister
 - 8 donkerkleurige gevelsteen

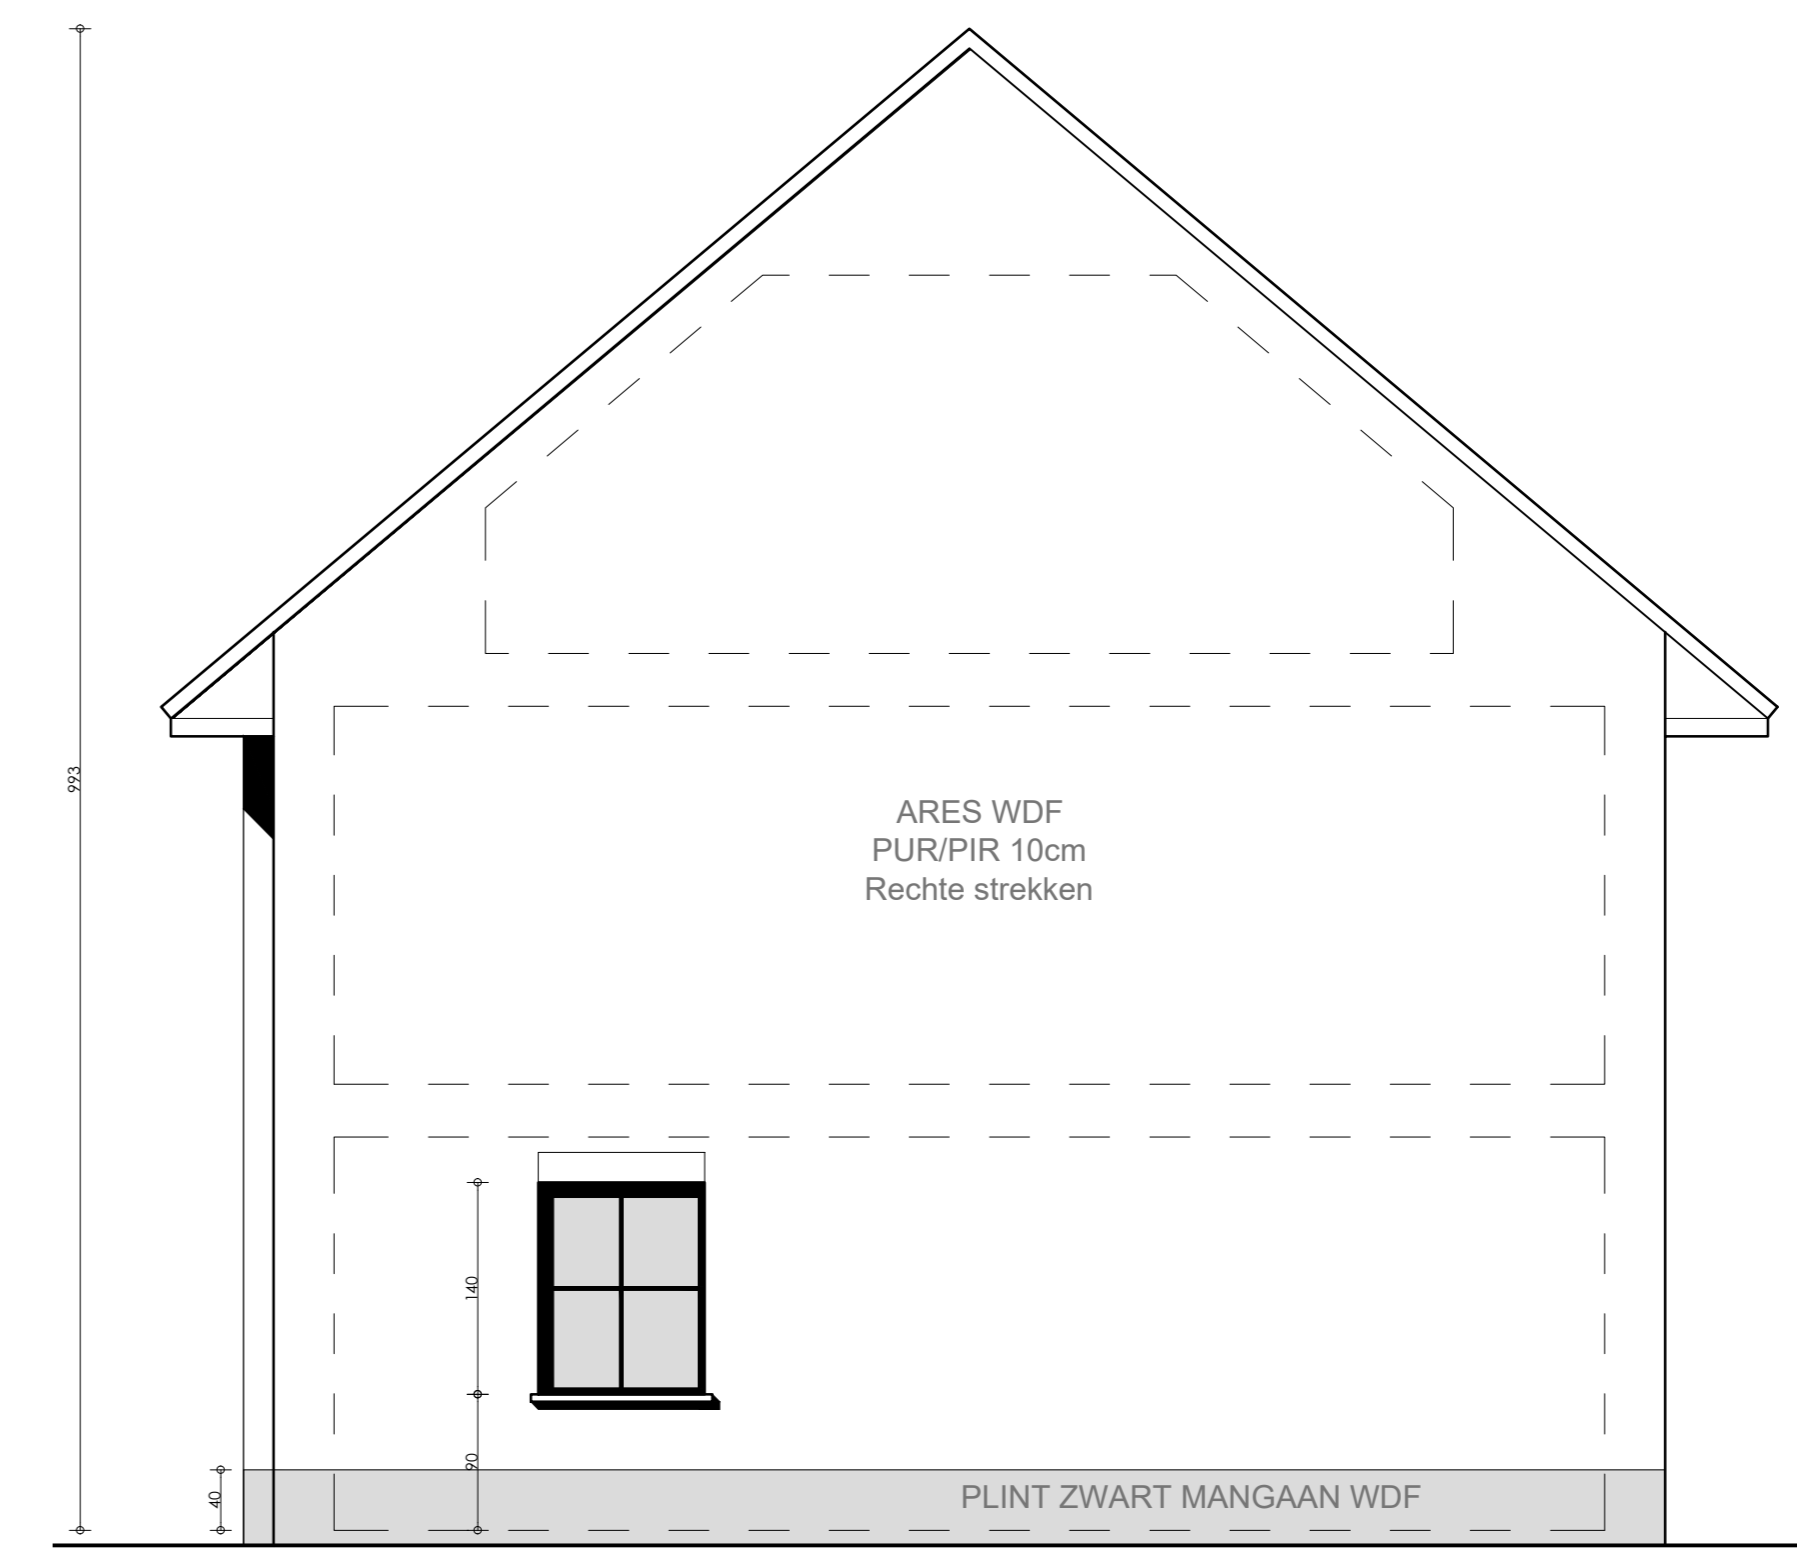

RECHTER ZIJGEVEL woning 4
Schaal 1:50

Bouwen van 4
ééngesinswoningen + 10
garageboxen na slopen
bestaande bebouwing

booweher
WONINGBOUW BLOMME BV
Roelslaanweg 12
8820 Tahout
050 23 02 50
pieter@pieterblomme.be

boowplaat
Dentergerstraat 18
8720 Markegem
c.d'aling 2, seche B, nr. 702

planner
10/11/2022 HG gespediteurd voorantwerp
30/11/2022 BDG bouwvoorantwerp
27/01/2023 BDG aanvulling bouwvoorantwerp

dossternummer
220024

planner
2/2

inhoud

- riolering
- zolder
- achtergevel
- zijgevel
- snedes

gc architecten
Valdriestraat 74
8740 Meulebeke
051 - 48 85 48
info@gcarchitecten.be

