


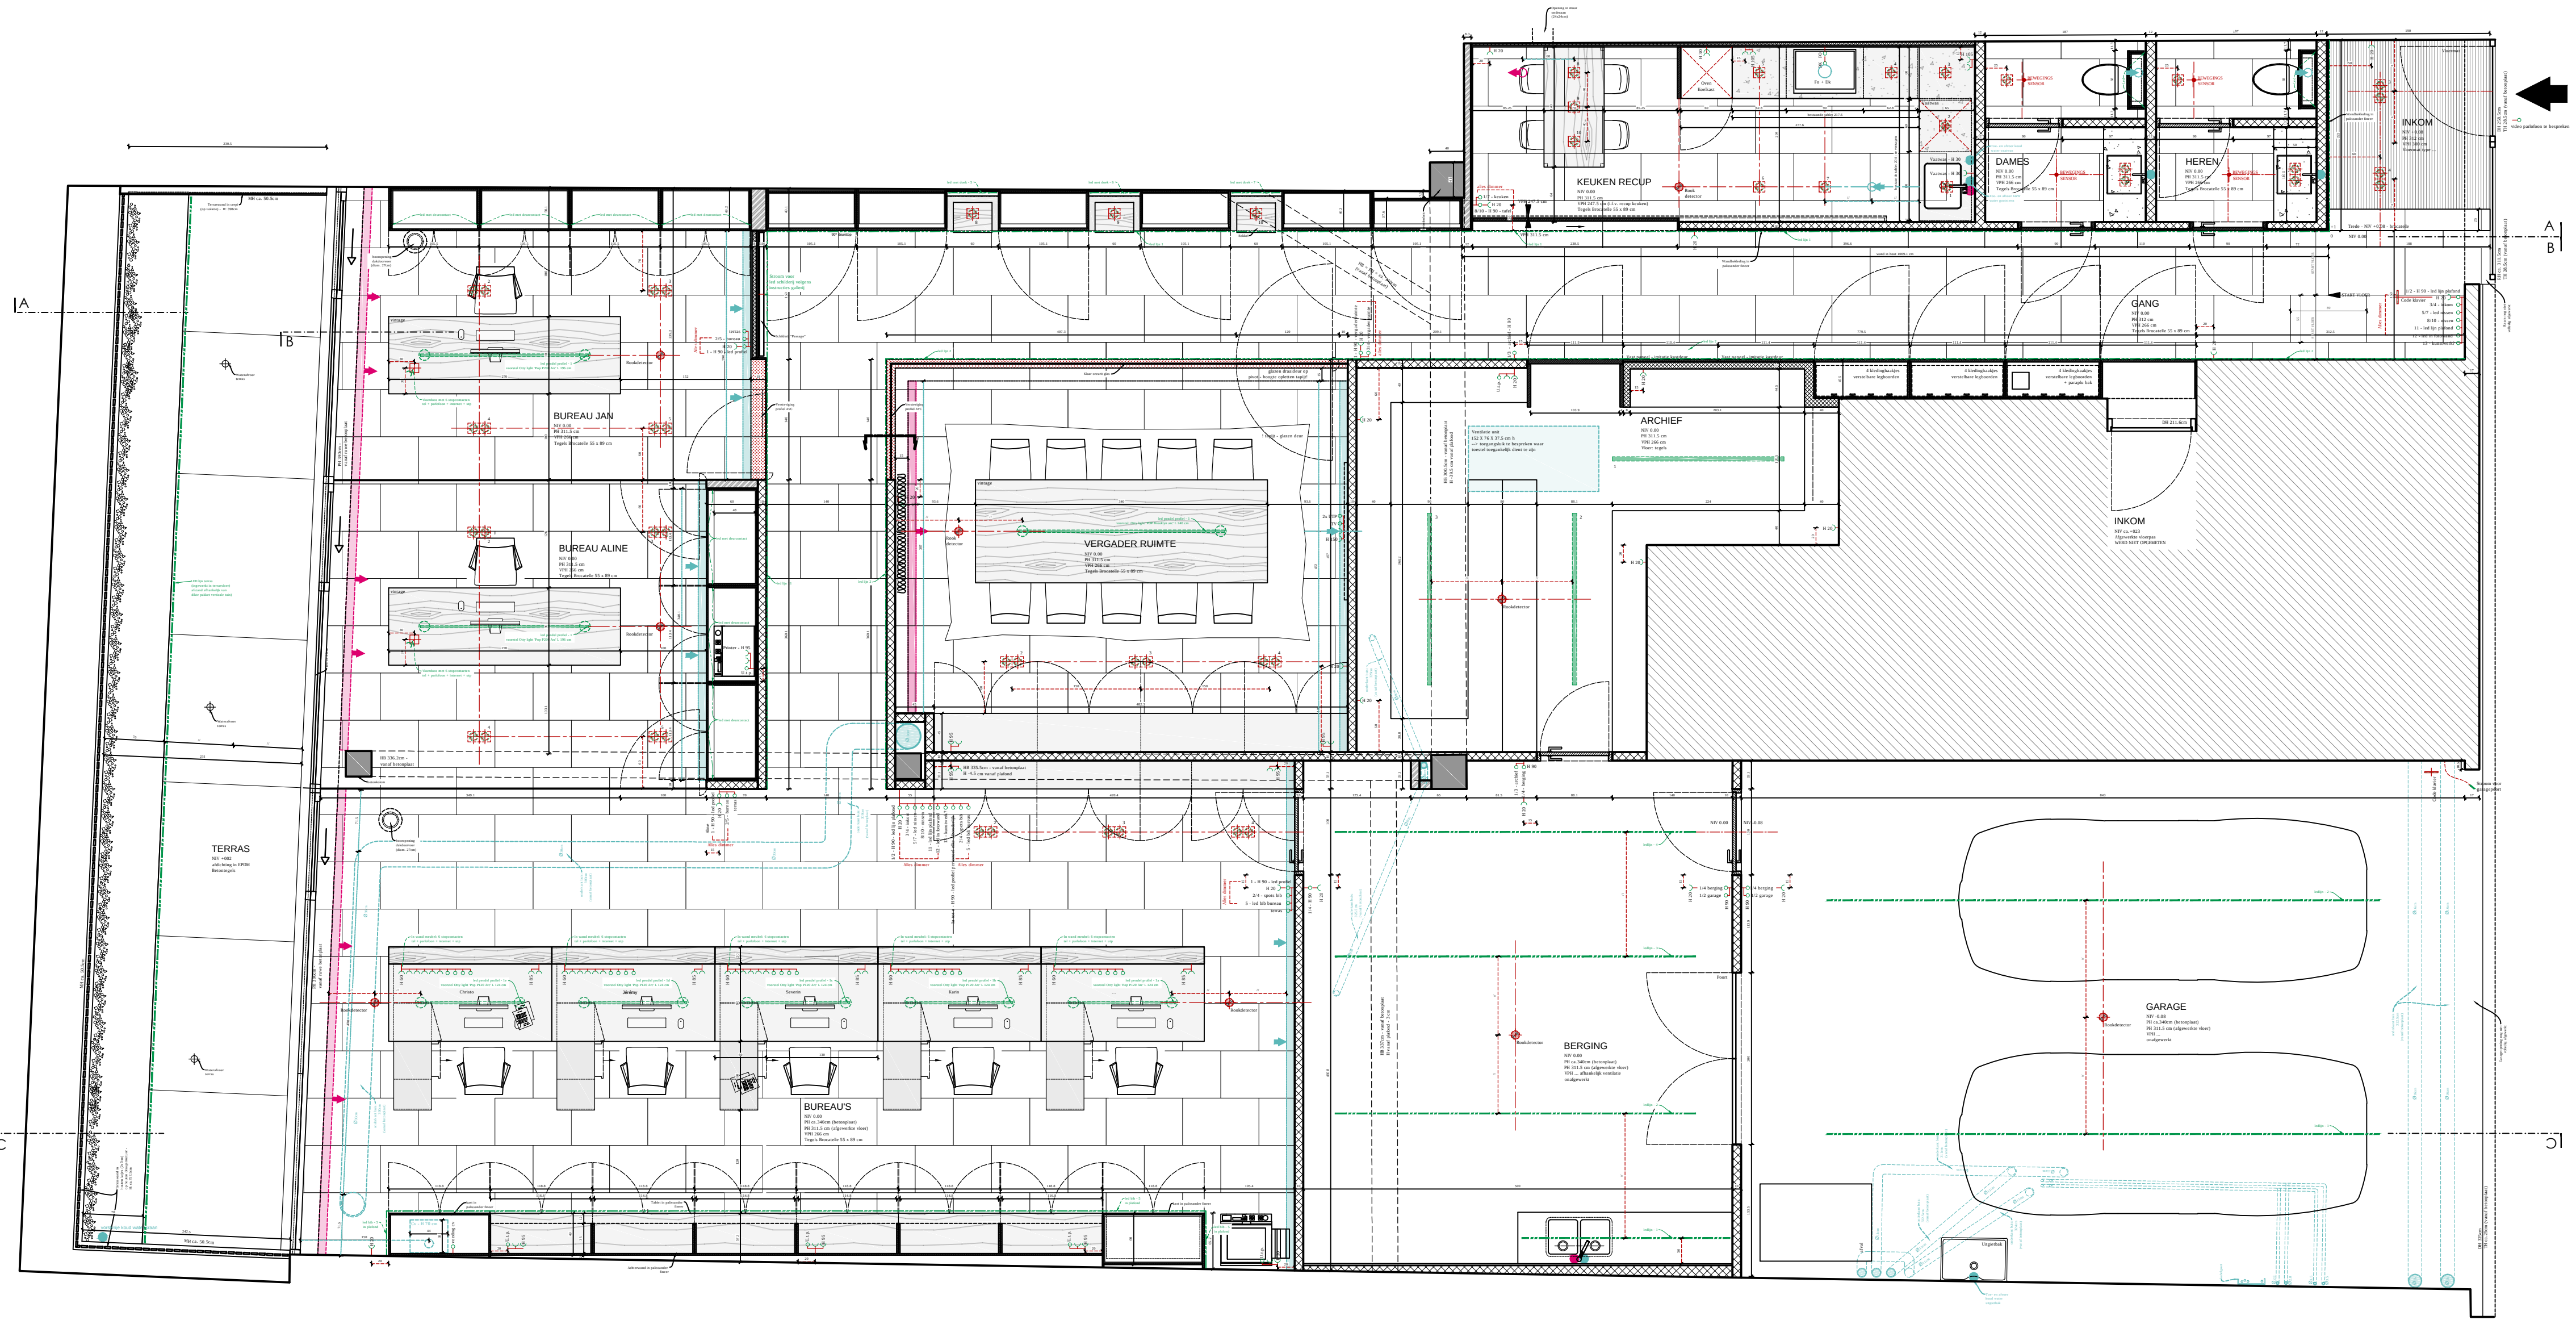

ALLE MUREN DIKTE 12.5 CM
TE VOORZIEN

NOTA:
ALLE AFMETINGEN DIENEN TER PLAATSE
GECONTROLEERD DOOR DE AANNEMER

PHILIP SIMOEN BVBA INTERIEURARCHITECT BT, SEBASTIAANSTRAAT 9 8400 VARSSENAERE T. 05028 80 71 F. 05028 23 81 GSM 0475-49 02 69 M: simoen.interieur@telenet.be W: www.simoeninterieur.be BTW BE: 464 371 662	DOSSIER	Van Honzebrouck - bureaus Izegem		
	POSTADRES	Grote Markt 4 - 8860 Izegem		
	WERFADRES	Hallestraat 5 - 8860 Izegem		
	VAN HONZEBROUCK BUREAU			
	PLAN OVERZICHT			
	DATE	PLAN	SCHAALE	PLANNR.
	25/08/2017	Inplanting vloer 55 x 89 cm	1/50	0
	22/12/2017	Inplanting rook- en bewegingsdetectoren		