



achtergevel




doorsnede

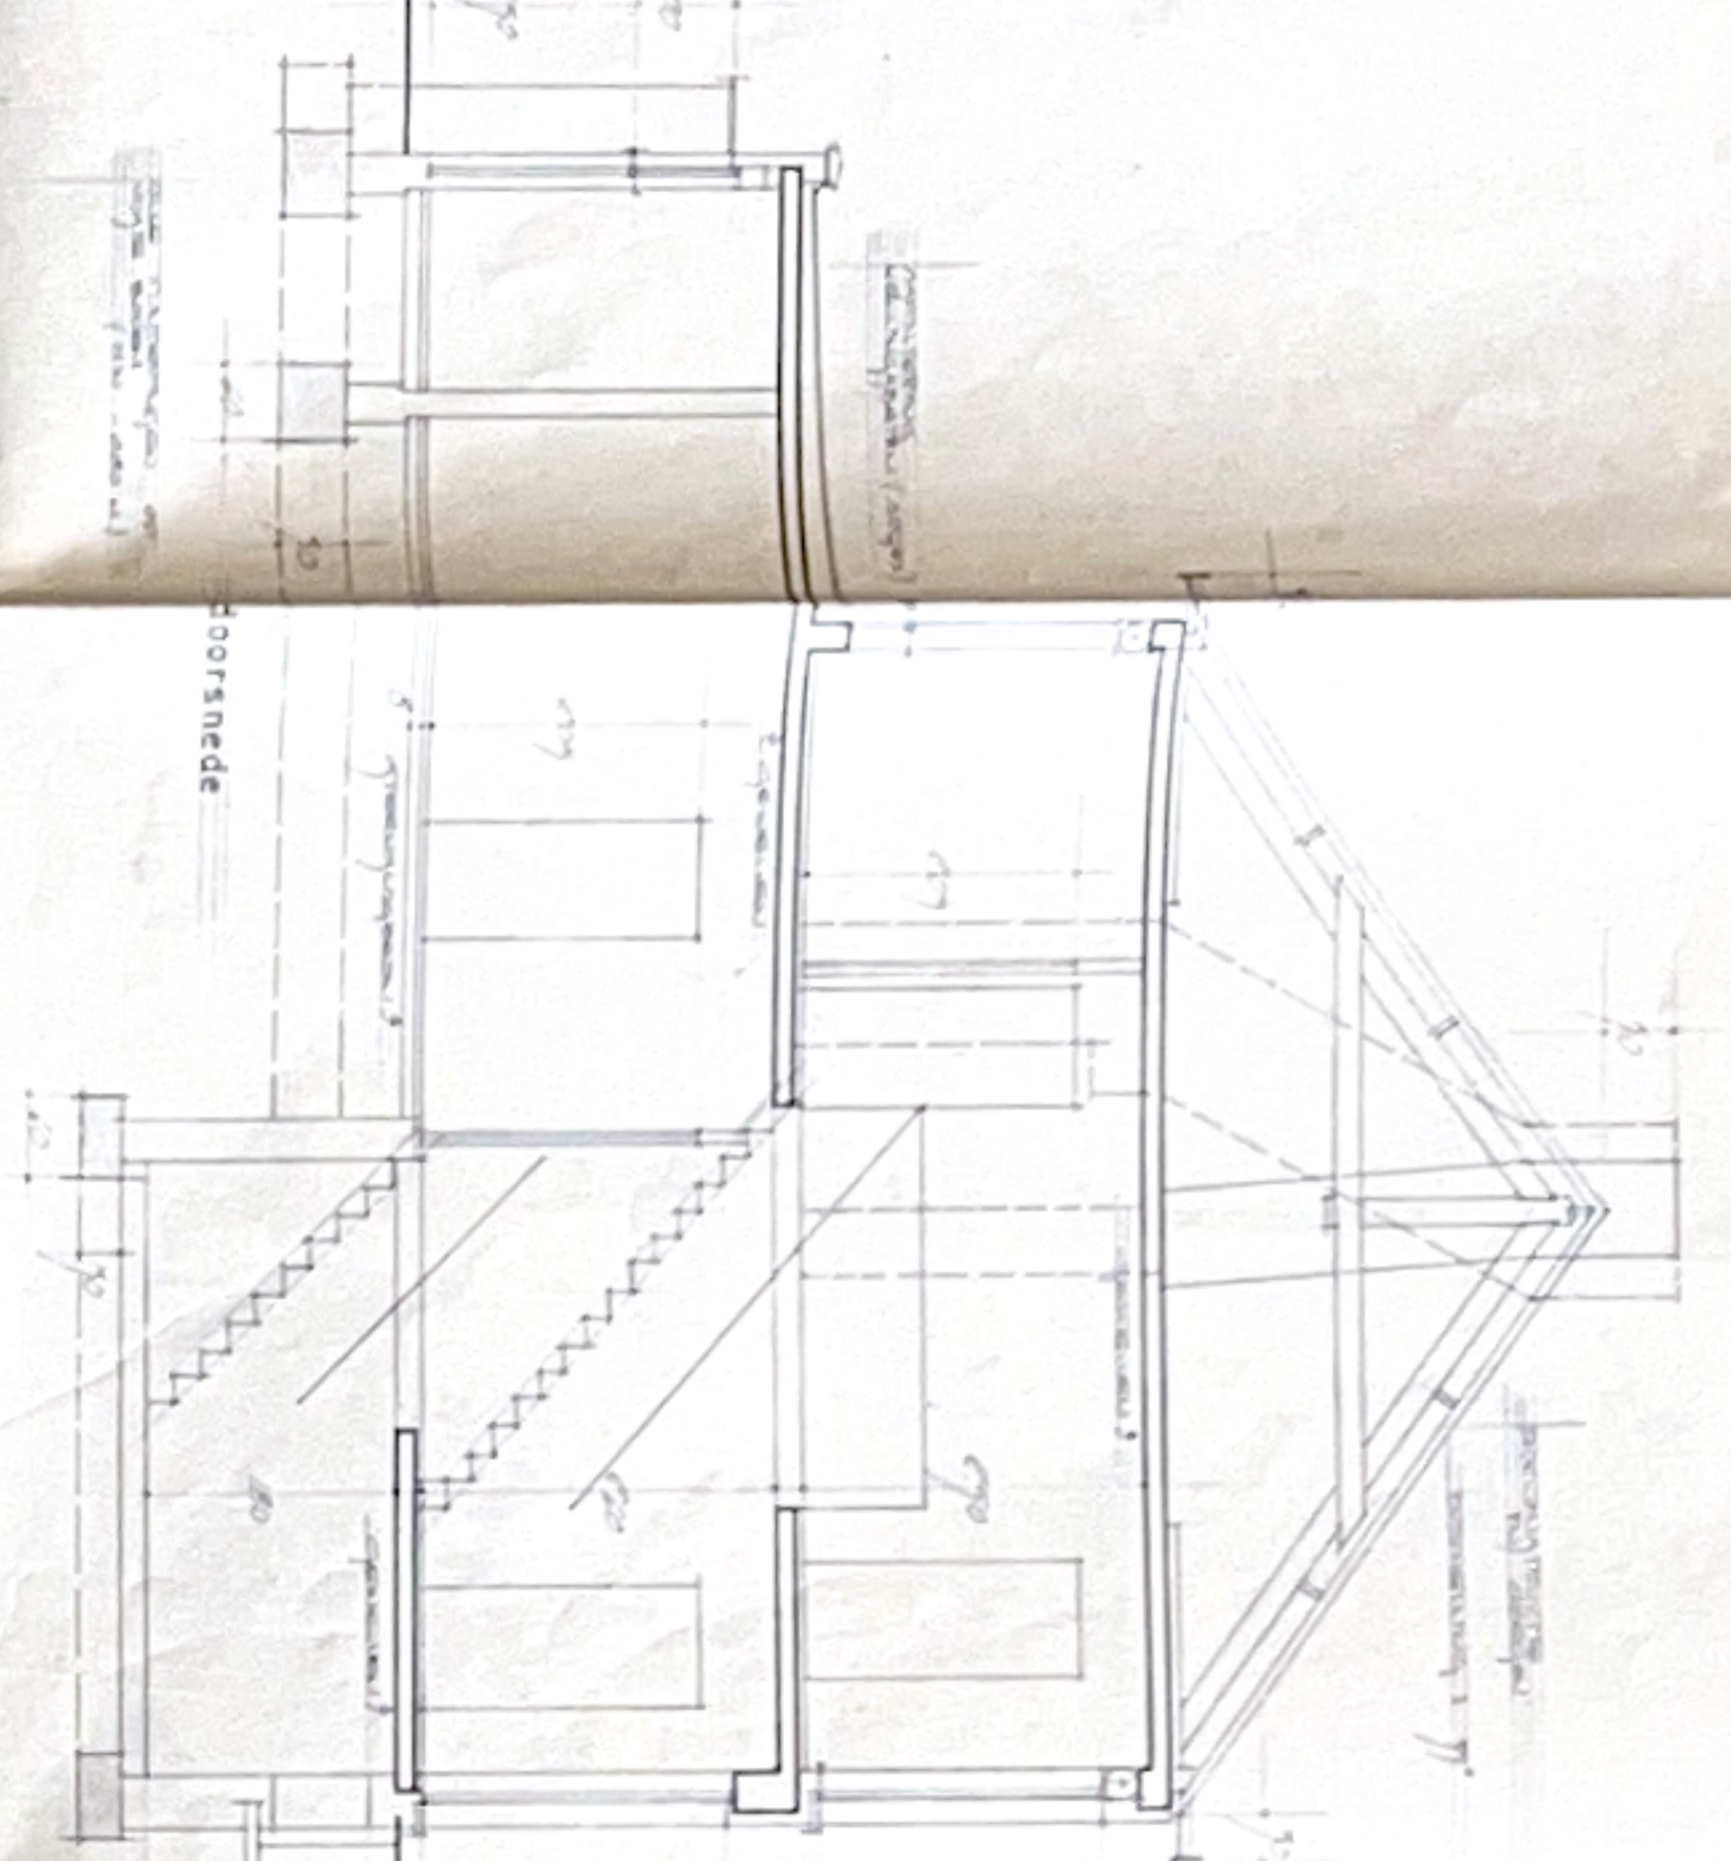


voorgevel

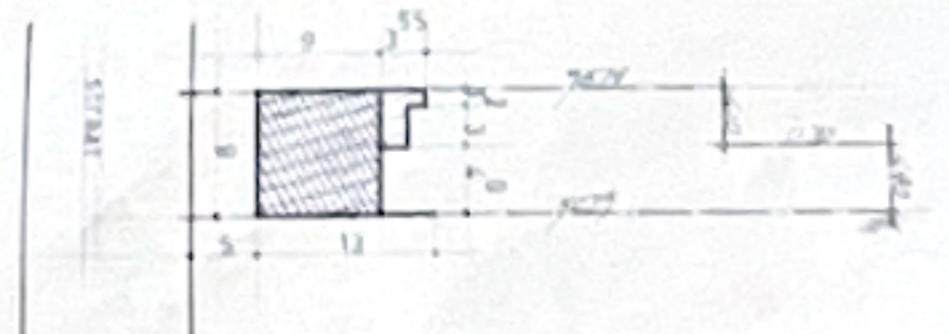


Inplanting

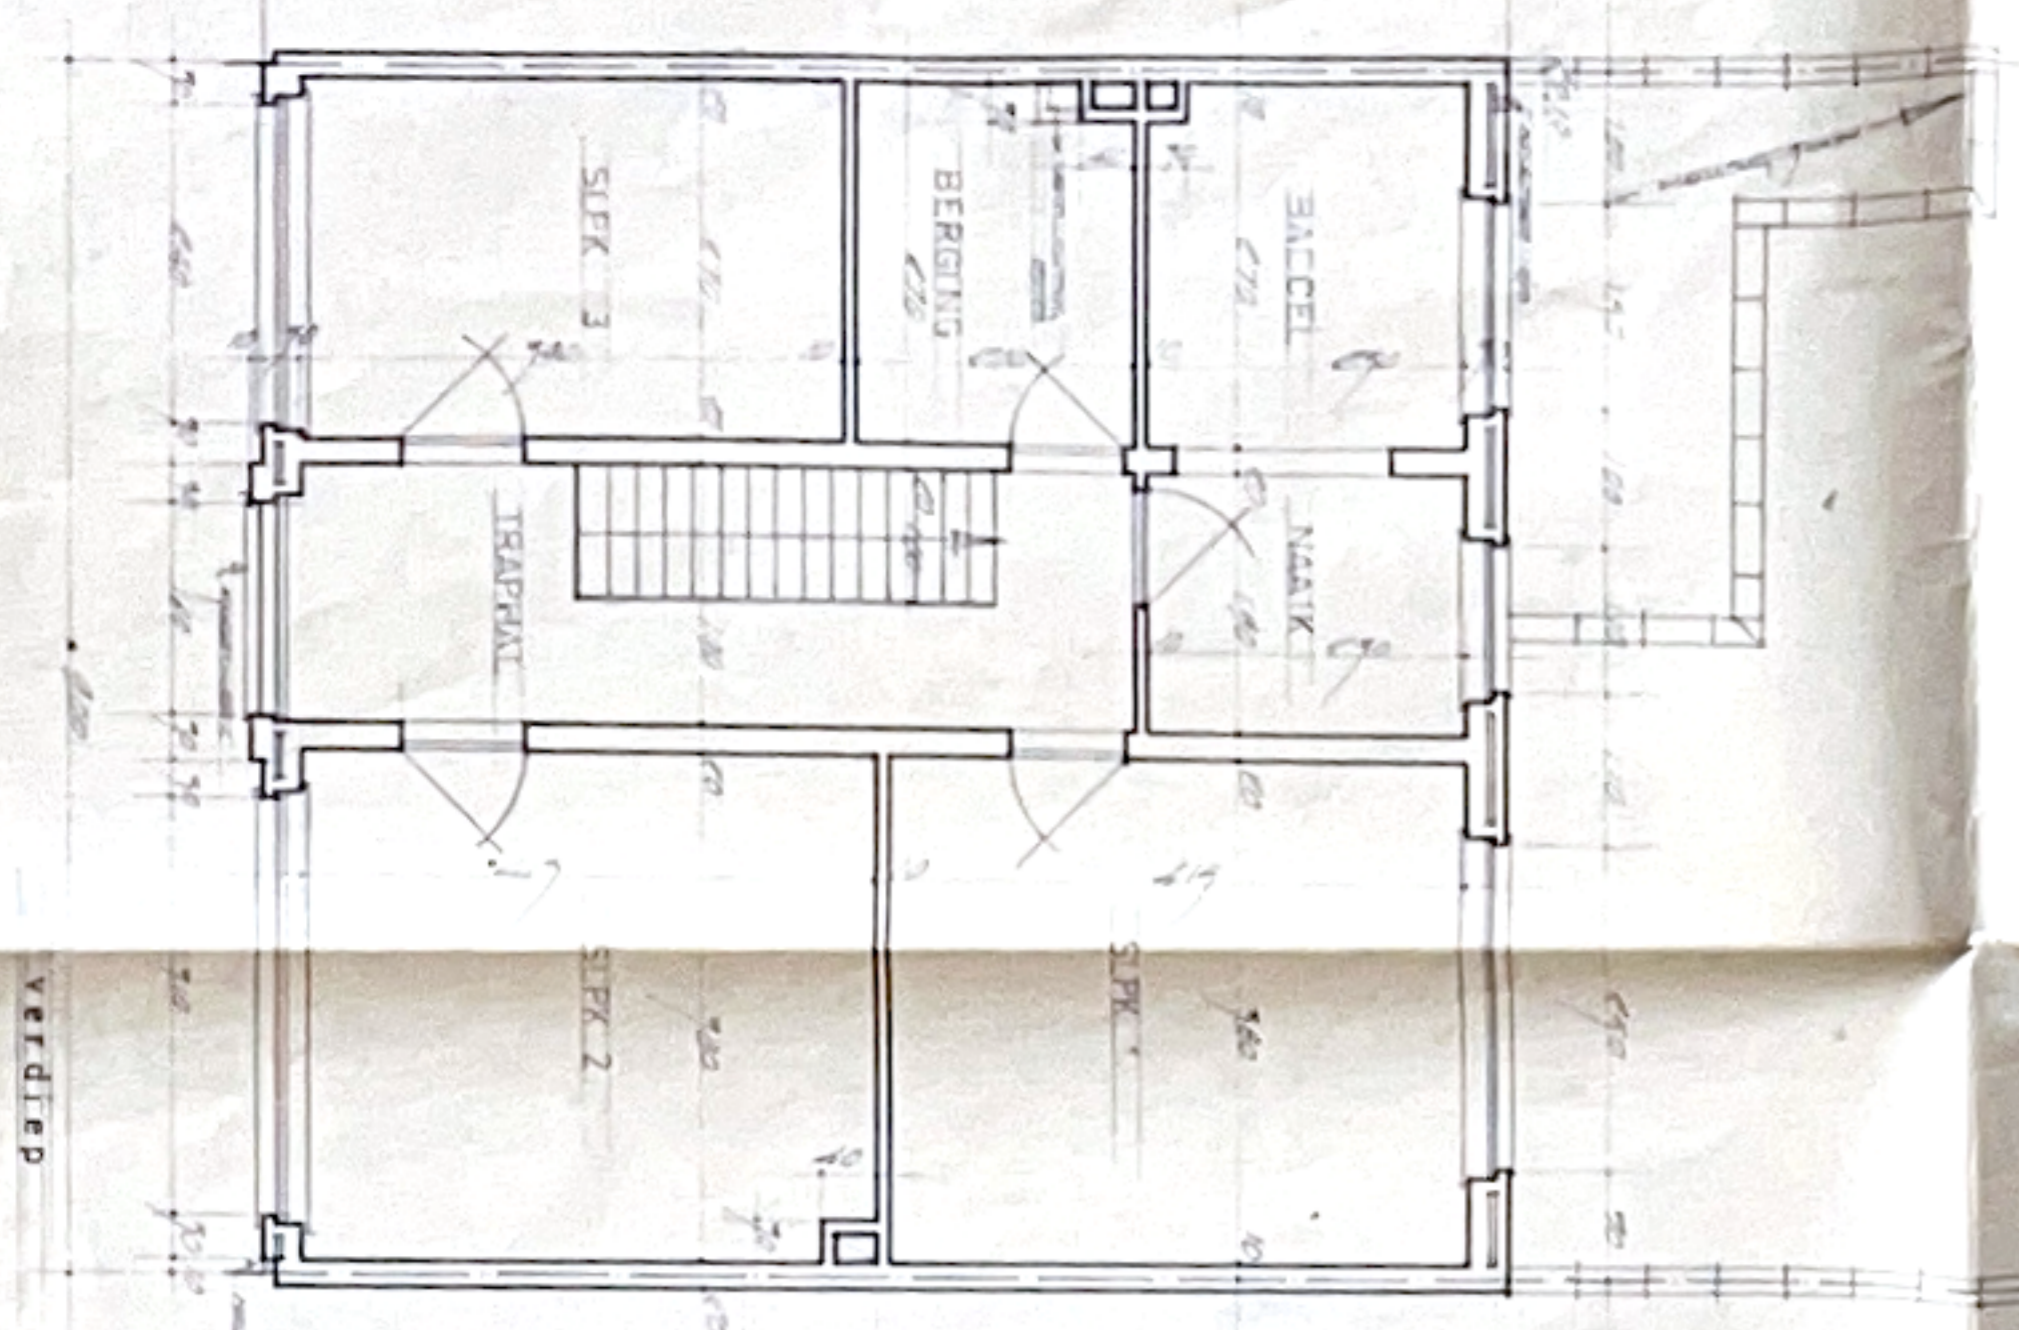

verdiep

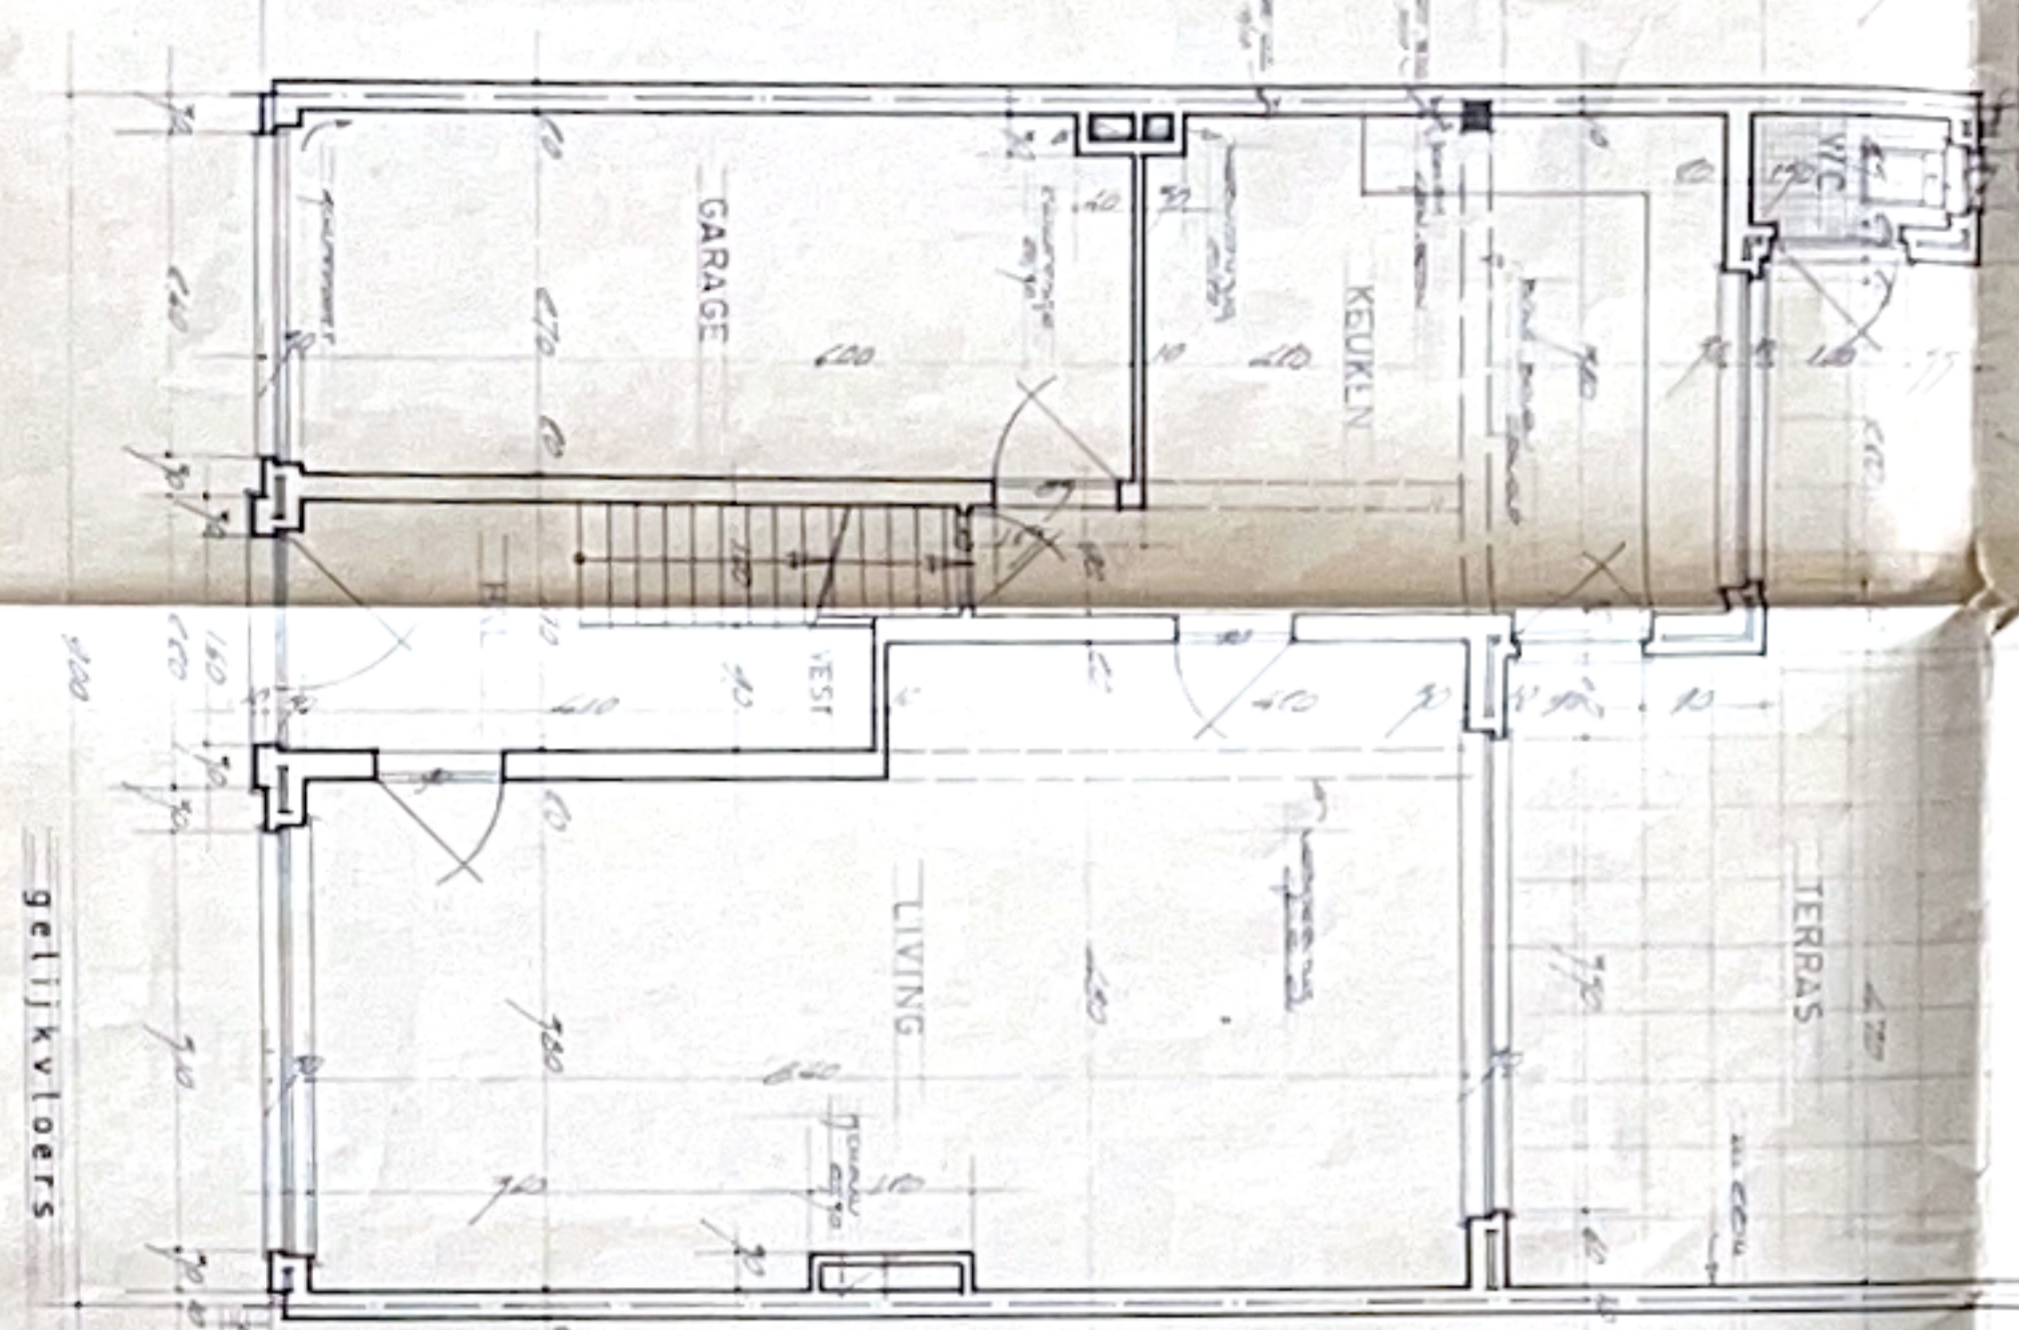


gelijkvloers

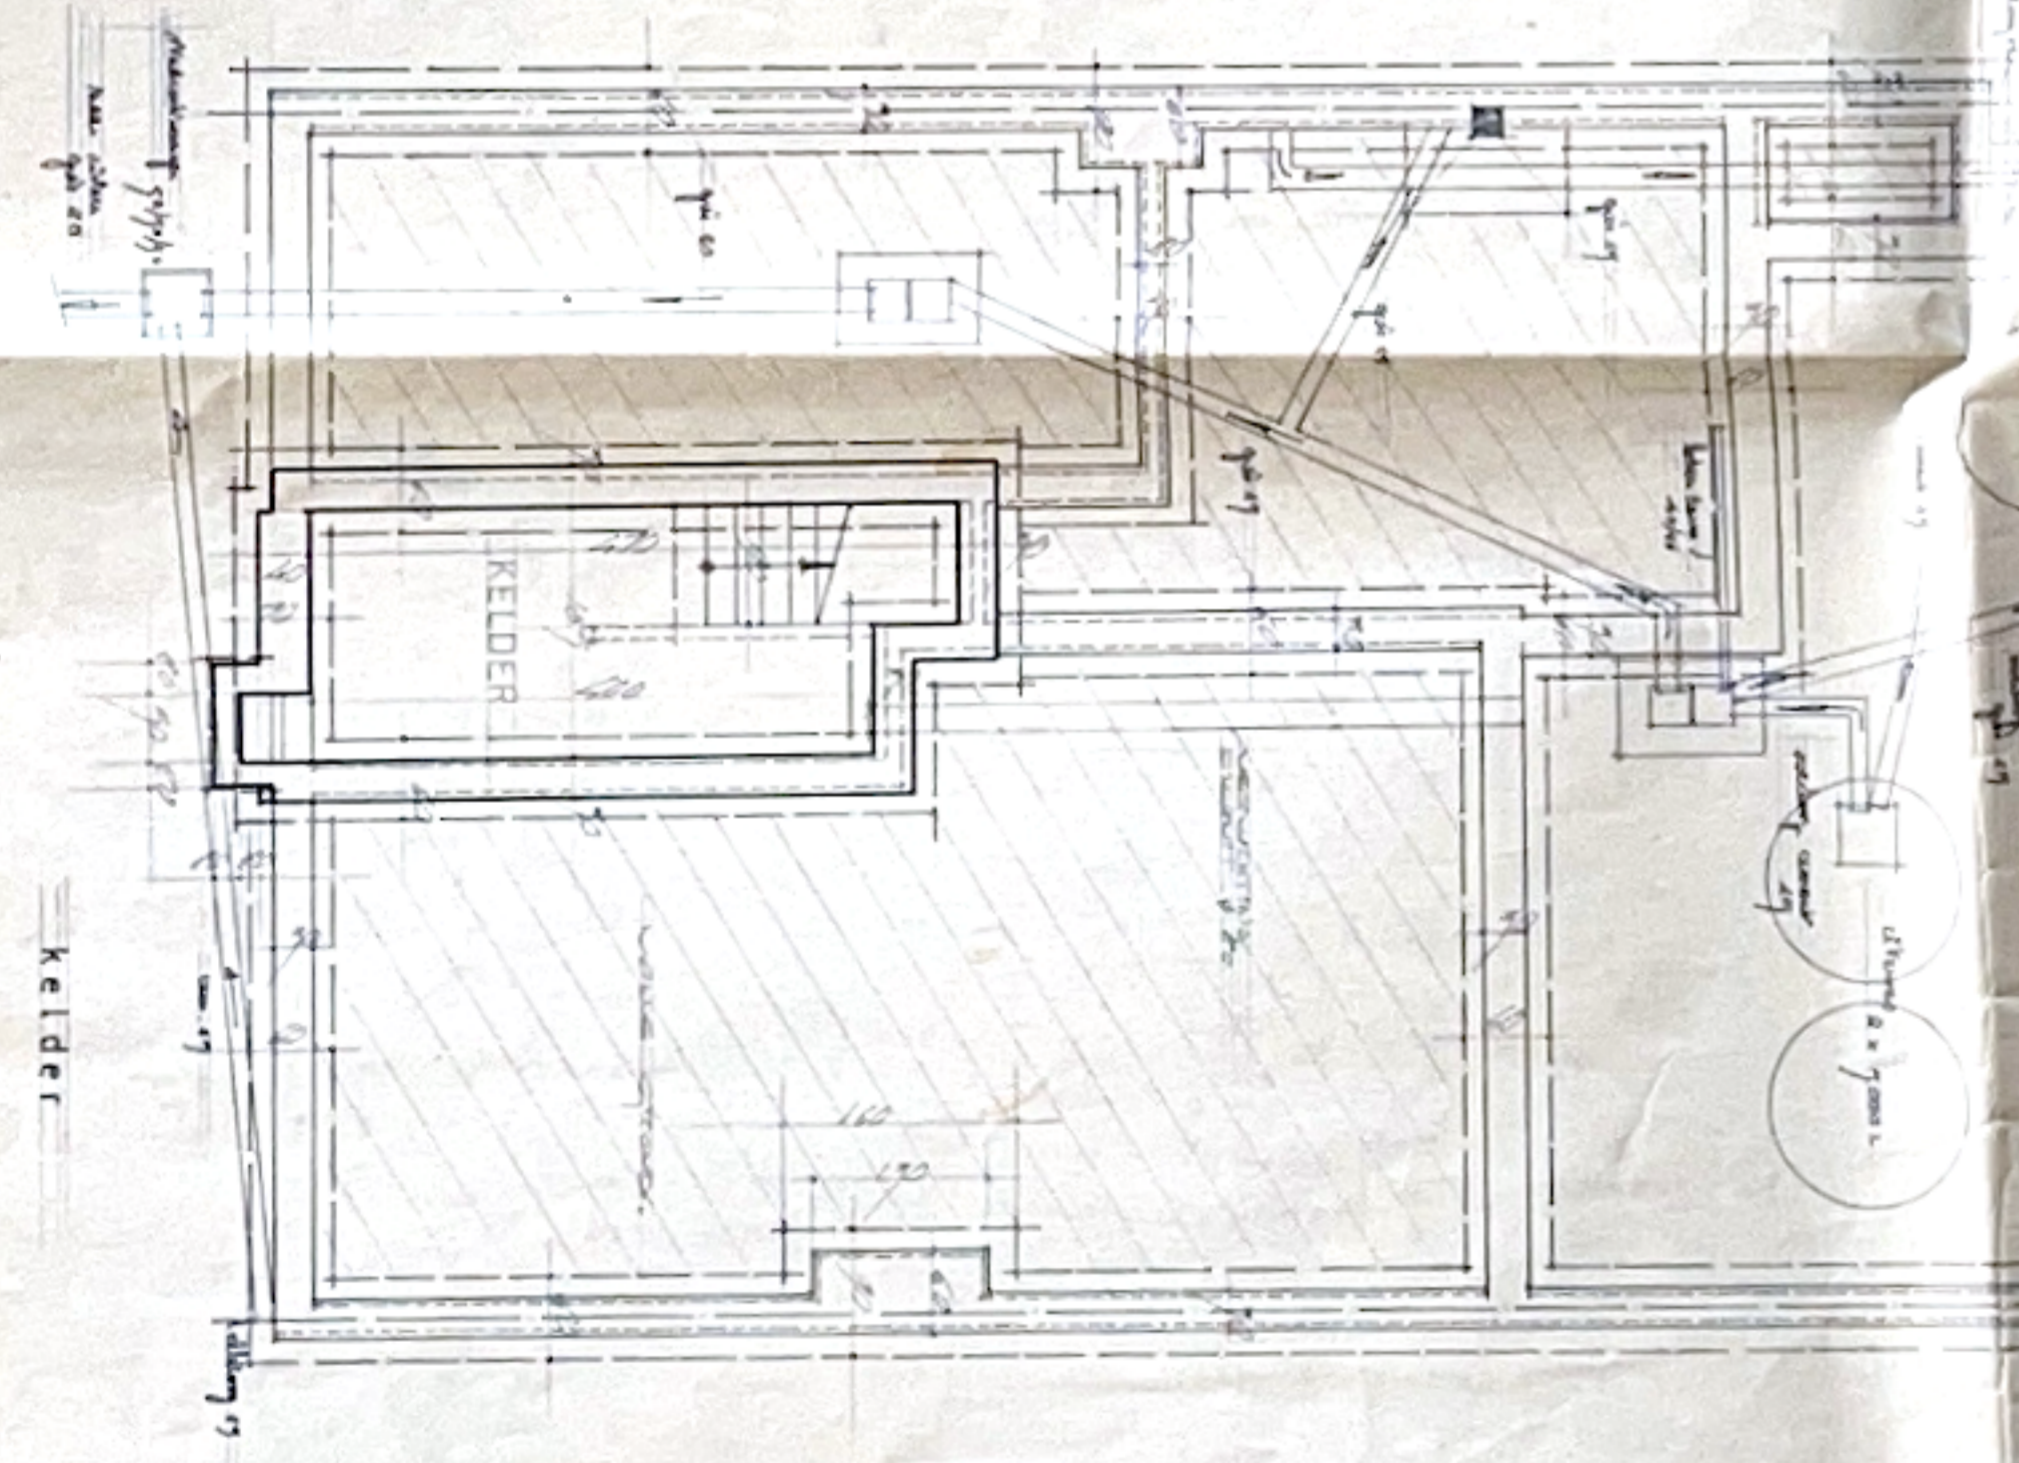

kelder

1769 Sted. IZEGEM W.V.

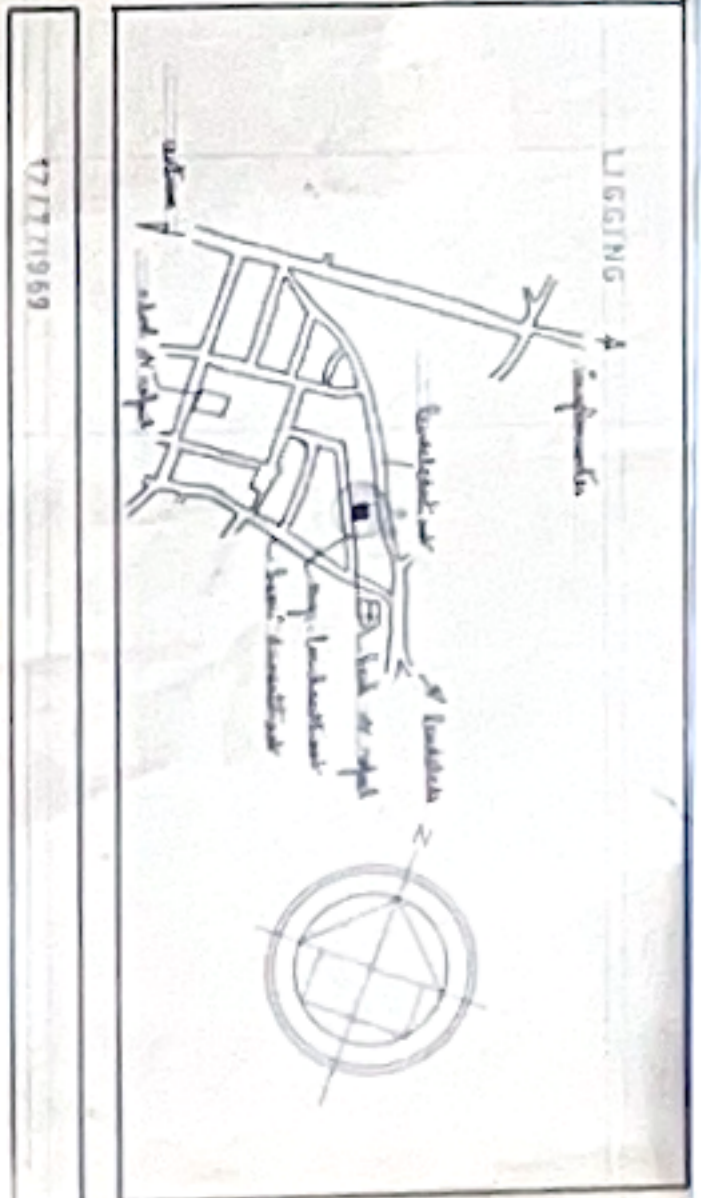

1717/1959